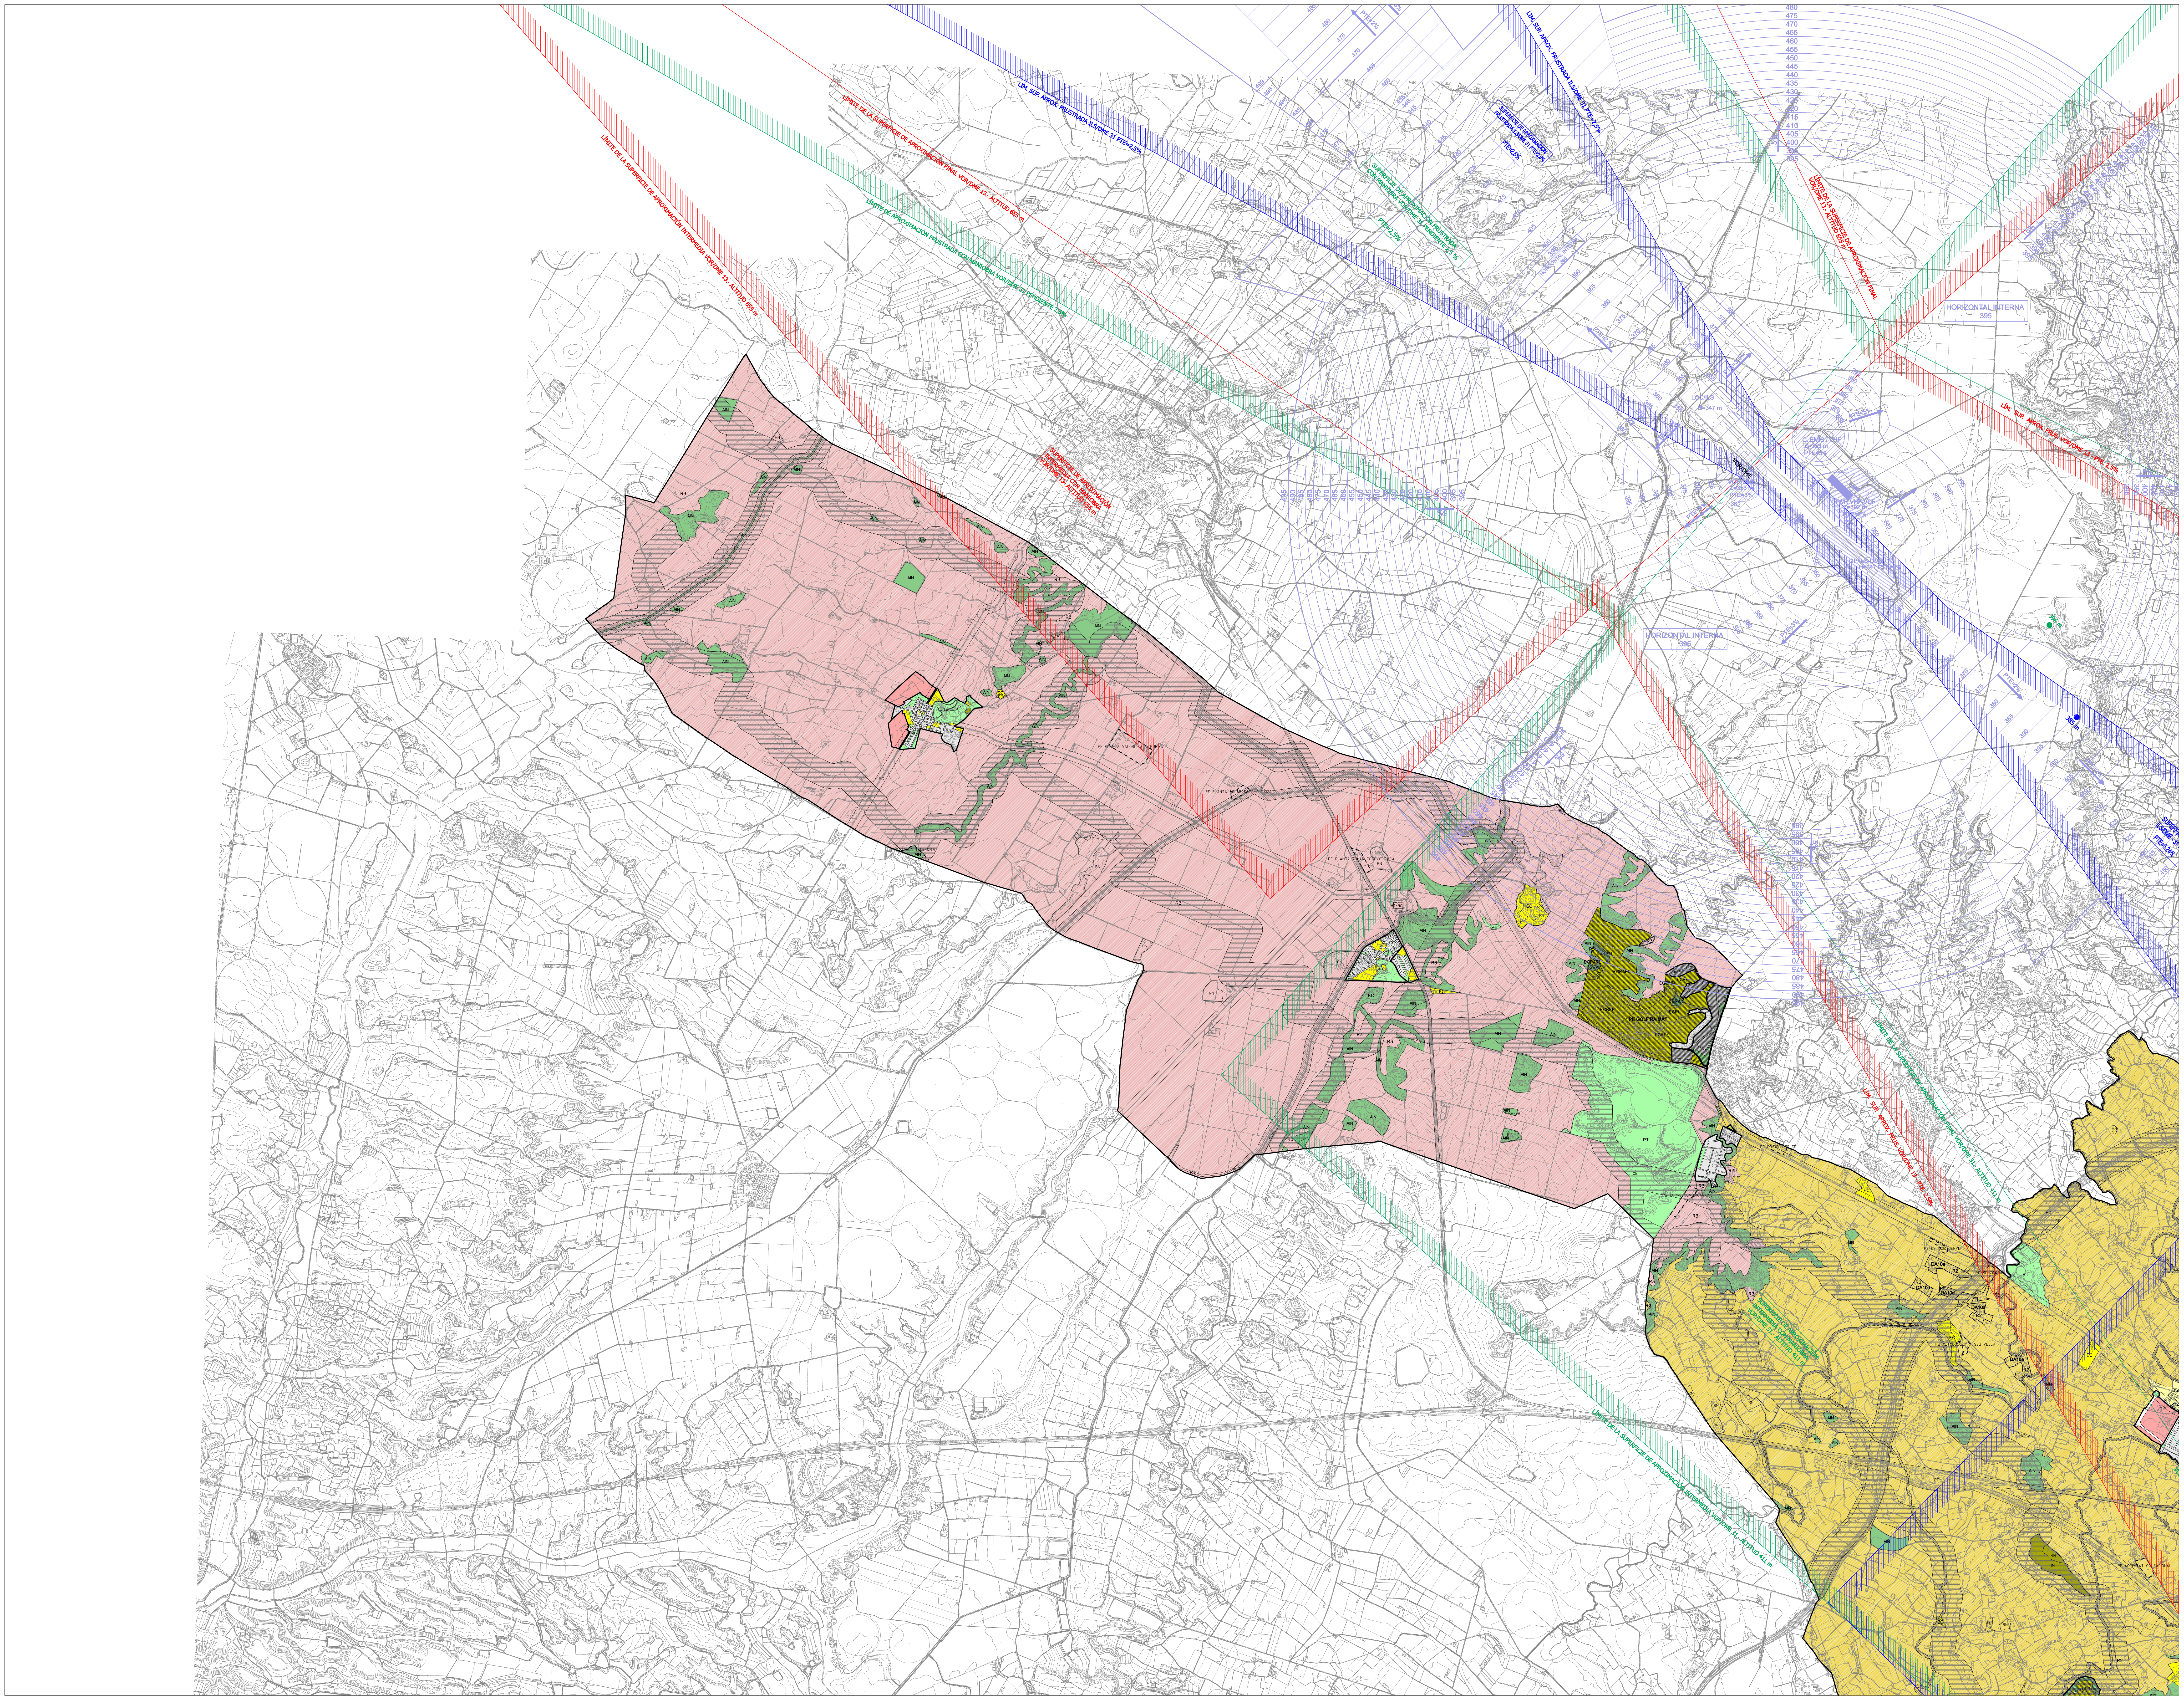
LÍMITE DE LA SUPERFICIE DE APROXIMACIÓN INTERMEDIA VOR/DME 13.- ALTITUD 655 m
LÍMITE DE LA SUPERFICIE DE APROXIMACIÓN FINAL VOR/DME 13.- ALTITUD 655 m
LÍMITE DE APROXIMACIÓN FRUSTRADA CON MANIOBRA VOR/DME 31 PENDIENTE 2,5%
LIM. SUP. APROX. FRUSTRADA ILS/DME 31 PTE=2,5%
SUPERFICIE DE APROXIMACIÓN FRUSTRADA CON MANIOBRA VOR/DME 31 PENDIENTE 2,5 %
PTE=2,5%
SUPERFICIE DE APROXIMACIÓN FRUSTRADA ILS/DME 31 PTE=2,5%
SUPERFICIE DE APROXIMACIÓN INTERMEDIA CON MANIOBRA VOR/DME 13.- ALTITUD 655 m
LÍMITE DE LA SUPERFICIE DE APROXIMACIÓN FINAL VOR/DME 13.- ALTITUD 655 m
LÍM. SUP. APROX. FRUS. VOR/DME 13.- PTE. 2,5%
HORIZONTAL INTERNA
395
LOC/ILS
Z=347 m
C. EMIS. / VHF
Z=353 m
PTE=5%
VOR/DME
Z=353 m
PTE=3%
362
TWR VHF-VDF
Z=392 m
PTE=2%
GP/ILS-DME
H=347 PTE=3%
PTE=2%
PTE=3%
396 m
385 m
SUPERFICIE ILS/DME 31
PTE=5,24%
LÍMITE DE LA SUPERFICIE DE APROXIMACIÓN FINAL VOR/DME 31.- ALTITUD 411 m
LÍM. SUP. APROX. FRUS. VOR/DME 13.- PTE. 2,5%
SUPERFICIE DE APROXIMACIÓN INTERMEDIA CON MANIOBRA VOR/DME 31.- ALTITUD 411 m
LÍMITE DE LA SUPERFICIE DE APROXIMACIÓN INTERMEDIA VOR/DME 31.- ALTITUD 411 m
480
475
470
465
460
455
450
445
440
435
430
425
420
415
410
405
400
395
390
385
380
375
370
365
360
R3
AIN
RN
PC
PH
EC
PT
CE
PE PLANTA VALORITZACIÓ PURINS
PE PLANTA SOLAR FOTOVOLTAICA
PE ANTENA TELEFONIA
HA-904
PE GOLF RAIMAT
EGRAIN
EGRARE
EGREE
EGRI
EGREC
PA-29
PA-10
PE EDIFICI MOTELER
PE TORRE COMUNICACIONS
PE ESTACIÓ SERVEI
DA10a
R2
PE AUTOVIA DE LA SEU VELLA
PF
IN
PE ACTIVITAT OCUPACIONAL
DSD

Font:
*Base topogràfica de Catalunya 1:5000 (BT-5M) v2.0.*
Institut Cartogràfic de Catalunya.
Sistema de referència ED50. Data de vol: 2008

Document actualitzat en data 13-05-2013

0 2.500

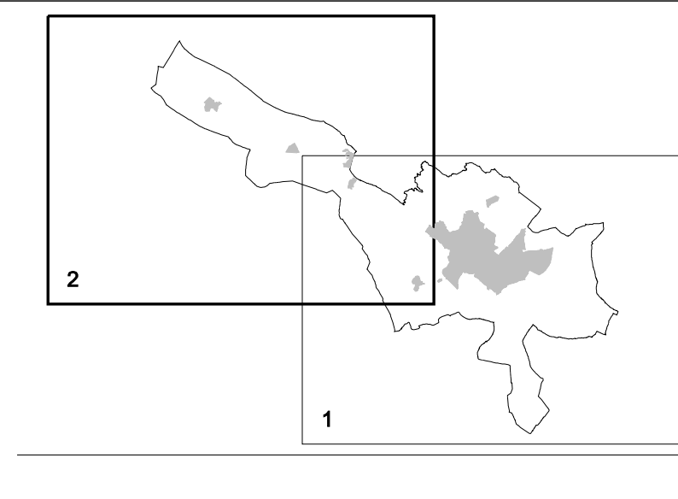

## LLEGENDA

### RÈGIM JURÍDIC DEL SÒL

Límit de sòl urbà
SU Sòl urbà
SUR Sòl urbanitzable
SNU Sòl no urbanitzable

### QUALIFICACIÓ URBANÍSTICA

SISTEMES

H Hidrogràfic
IN Infrastructures
F Ferroviari
EC Equipament comunitari
VB Viari bàsic
VC Eixos cívics i accessibilitat
VR Camins rurals
VJ Zones verdes o jardins
VU Verds urbans o places
VE Verds esportius
VL Espais lliures linials
PN Parcs d'interès natural
PT Parcs territorials
PU Parcs urbans
HD Habitatge dotacional

ZONES

1H Centre històric
1C Centre comercial
1R Renovació urbana
2R Eixample residencial
2E Edificació oberta
2F Edificació oberta sense espais lliures privatius
3A Urbana residencial
3B Edificació suburbana tipus 1
3C Edificació suburbana tipus 2
4A Ordenació urbana unifamiliar
4B Ordenació urbana volumètrica
4C Ordenació urbana concentrada
4D Ordenació urbana específica
4E Ordenació urbana general
5A Habitatge unifamiliar aïllat
5B Habitatge unifamiliar tipus 1
5C Habitatge unifamiliar tipus 2
5D Habitatge unifamiliar tipus 3
5E Unifamiliar tipus 4
6A Industrial urbana
6B Polígon industrial
7A Planejament aprovat
8H Hotelera
8U Remodelació urbana
8T Activitat terciària
8R Remodelació industrial
9A Ordenació especial tipus 1
9B Ordenació especial tipus 2
9C Ordenació especial tipus 3
10E Edificació continua tipus 1
10T Edificació continua tipus 2
10V Rehabilitació urbana
11A Nuclis urbans d'edificació aïllada
11C Nuclis urbans d'edificació continua
12A Urbanització residencial tipus 1
12B Urbanització residencial tipus 2
12C Urbanització residencial tipus 3
12D Urbanització residencial tipus 4
13A Urbanització industrial
14A Urbanització unifamiliar
15T Activitats terciàries
15L Activitats logístiques
AIN Àrees d'interès natural
R1 Protecció agrícola
R2 Agrícola de regs antics
R3 Agrícola dels regs nous
R4 Agrícola de secans
DSA Dotacions i serveis aparcaments
DSB Estacions de serveis
DSD Dotacions i serveis en els eixos viaris

Exemples de nomenclatura de planejament derivat:
P2815L: Pla parcial del sector SUR 28, que dóna a la finca la qualificació de 15L.
E609A: Pla especial de l'àmbit del polígon d'actuació urbanística ua 29, que qualifica la finca com a 9A.
M772E: Pla de millora urbana del carrer Segrià, que qualifica la parcel·la de 2E.

### PROTECCIONS URBANÍSTIQUES

INFRASTRUCTURES

PC Protecció carreteres
PF Protecció ferrocarril
PH Protecció hidràulica

Servituds aeronàutiques:
Servitud radioelèctriques i aeròdroms
Aproximació DME/VOR 13
Aproximació DME/VOR 31
Aproximació DME/ILS 31

MEDI AMBIENT

CE Corredors ecològics
RN Reservoris naturals

PATRIMONI

PA Protecció arqueològica
HA-5 Elements catalogats
I-4 Elements inventariats

PAISATGE URBÀ

Visuals

### PLANEJAMENT I GESTIÓ

PP Sector de pla parcial
PE Sector de pla especial
PA Polígon d'actuació
UA Unitat d'actuació
UE Unitat d'execució

### CONDICIONS D'EDIFICACIÓ

3P16 Nombre de plantes i profunditat edificable màxima
3PT Nombre de plantes i profunditat edificable en la totalitat
3PA16 Nombre de plantes, altell i profunditat edificable màxima
9P15R27 Nombre de plantes, profunditat edificable màxima i alçada rígida

LA PAERIA

**Ajuntament de Lleida**

# MODIFICACIÓ PUNTUAL DEL PLA GENERAL D'ORDENACIÓ URBANA DE LLEIDA PER A LA INCORPORACIÓ DE LES SERVITUDS AERONÀUTIQUES DE L'AEROPORT DE LLEIDA - ALGUAIRE

## ESTRUCTURA GENERAL URBANÍSTICA

Escala 1/ 25.000

SERVEIS D'URBANISME, MEDI AMBIENT, MOBILITAT I TERRITORI

2

FEBRER 2015