


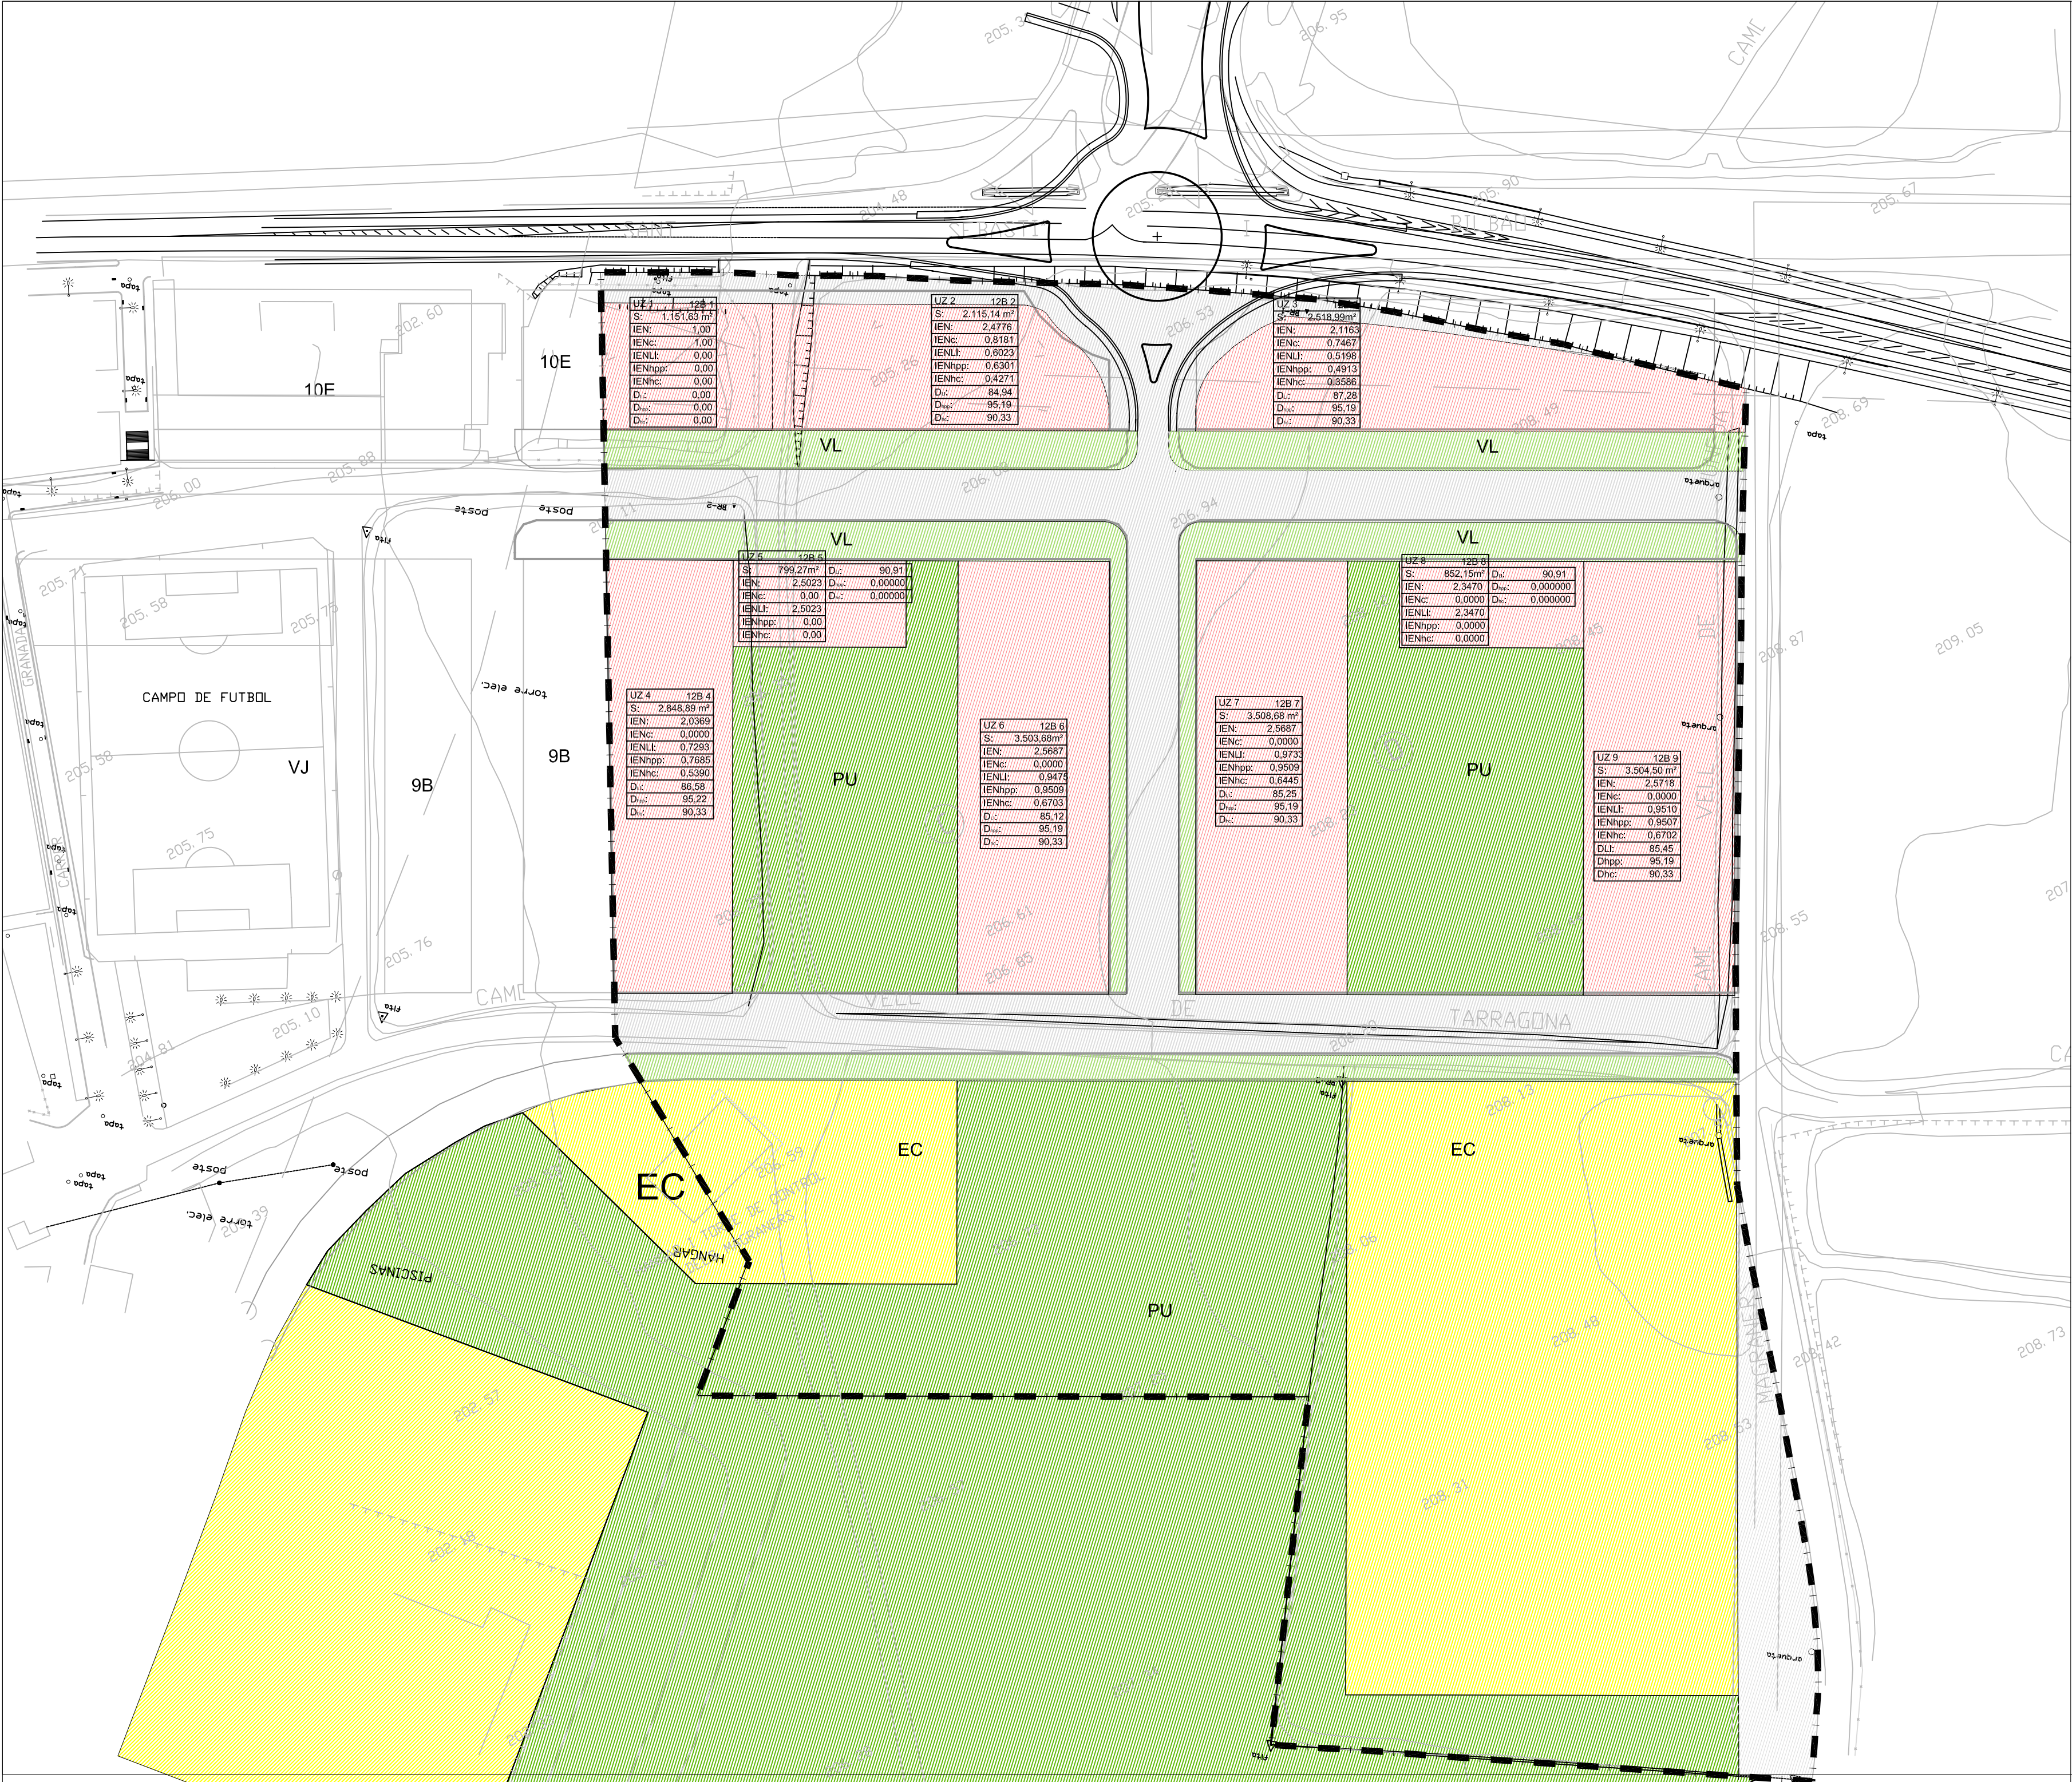

UZ 6	Unitat de zona i qualificació
S:	Superfície
IEN:	Índex d'edificabilitat neta
IENC:	Índex d'edificabilitat comercial
IENLI:	Índex d'edificabilitat lliure
IENhpp:	Índex d'edificabilitat del habitatge de protecció pública
IENhc:	Índex d'edificabilitat de l'habitatge concertat
D _{li} :	Densitat lliure en m2 construïts per habitatge
D _{hpp} :	Densitat del habitatge de protecció pública
D _{hc} :	Densitat del habitatge concertat

— — Límit de l'àmbit

EXP.: 1127

PROMOTOR:

PROMOU OPEN SEGRE, S.L.

PROJECTE:

MODIFICACIÓ PUNTUAL DEL PLA
PARCIAL URBANÍSTIC SECTOR
SUR12

EMPLAÇAMENT: LLEIDA

TÍTOL PLANOL:
PLANEJAMENT VIGENT
QUALIFICACIÓ URBANÍSTICA

ESCALA: 1/1000
DATA: JUNY 2009
NOM PLANOL:

05

ARQUITECTES: arqcoas
ARQUITECTURA I URBANISME

Albert Simó Bayona

Eugènia Rodríguez Segarra

Oriol Monfort Casas (Arquitecte col.laborador)