


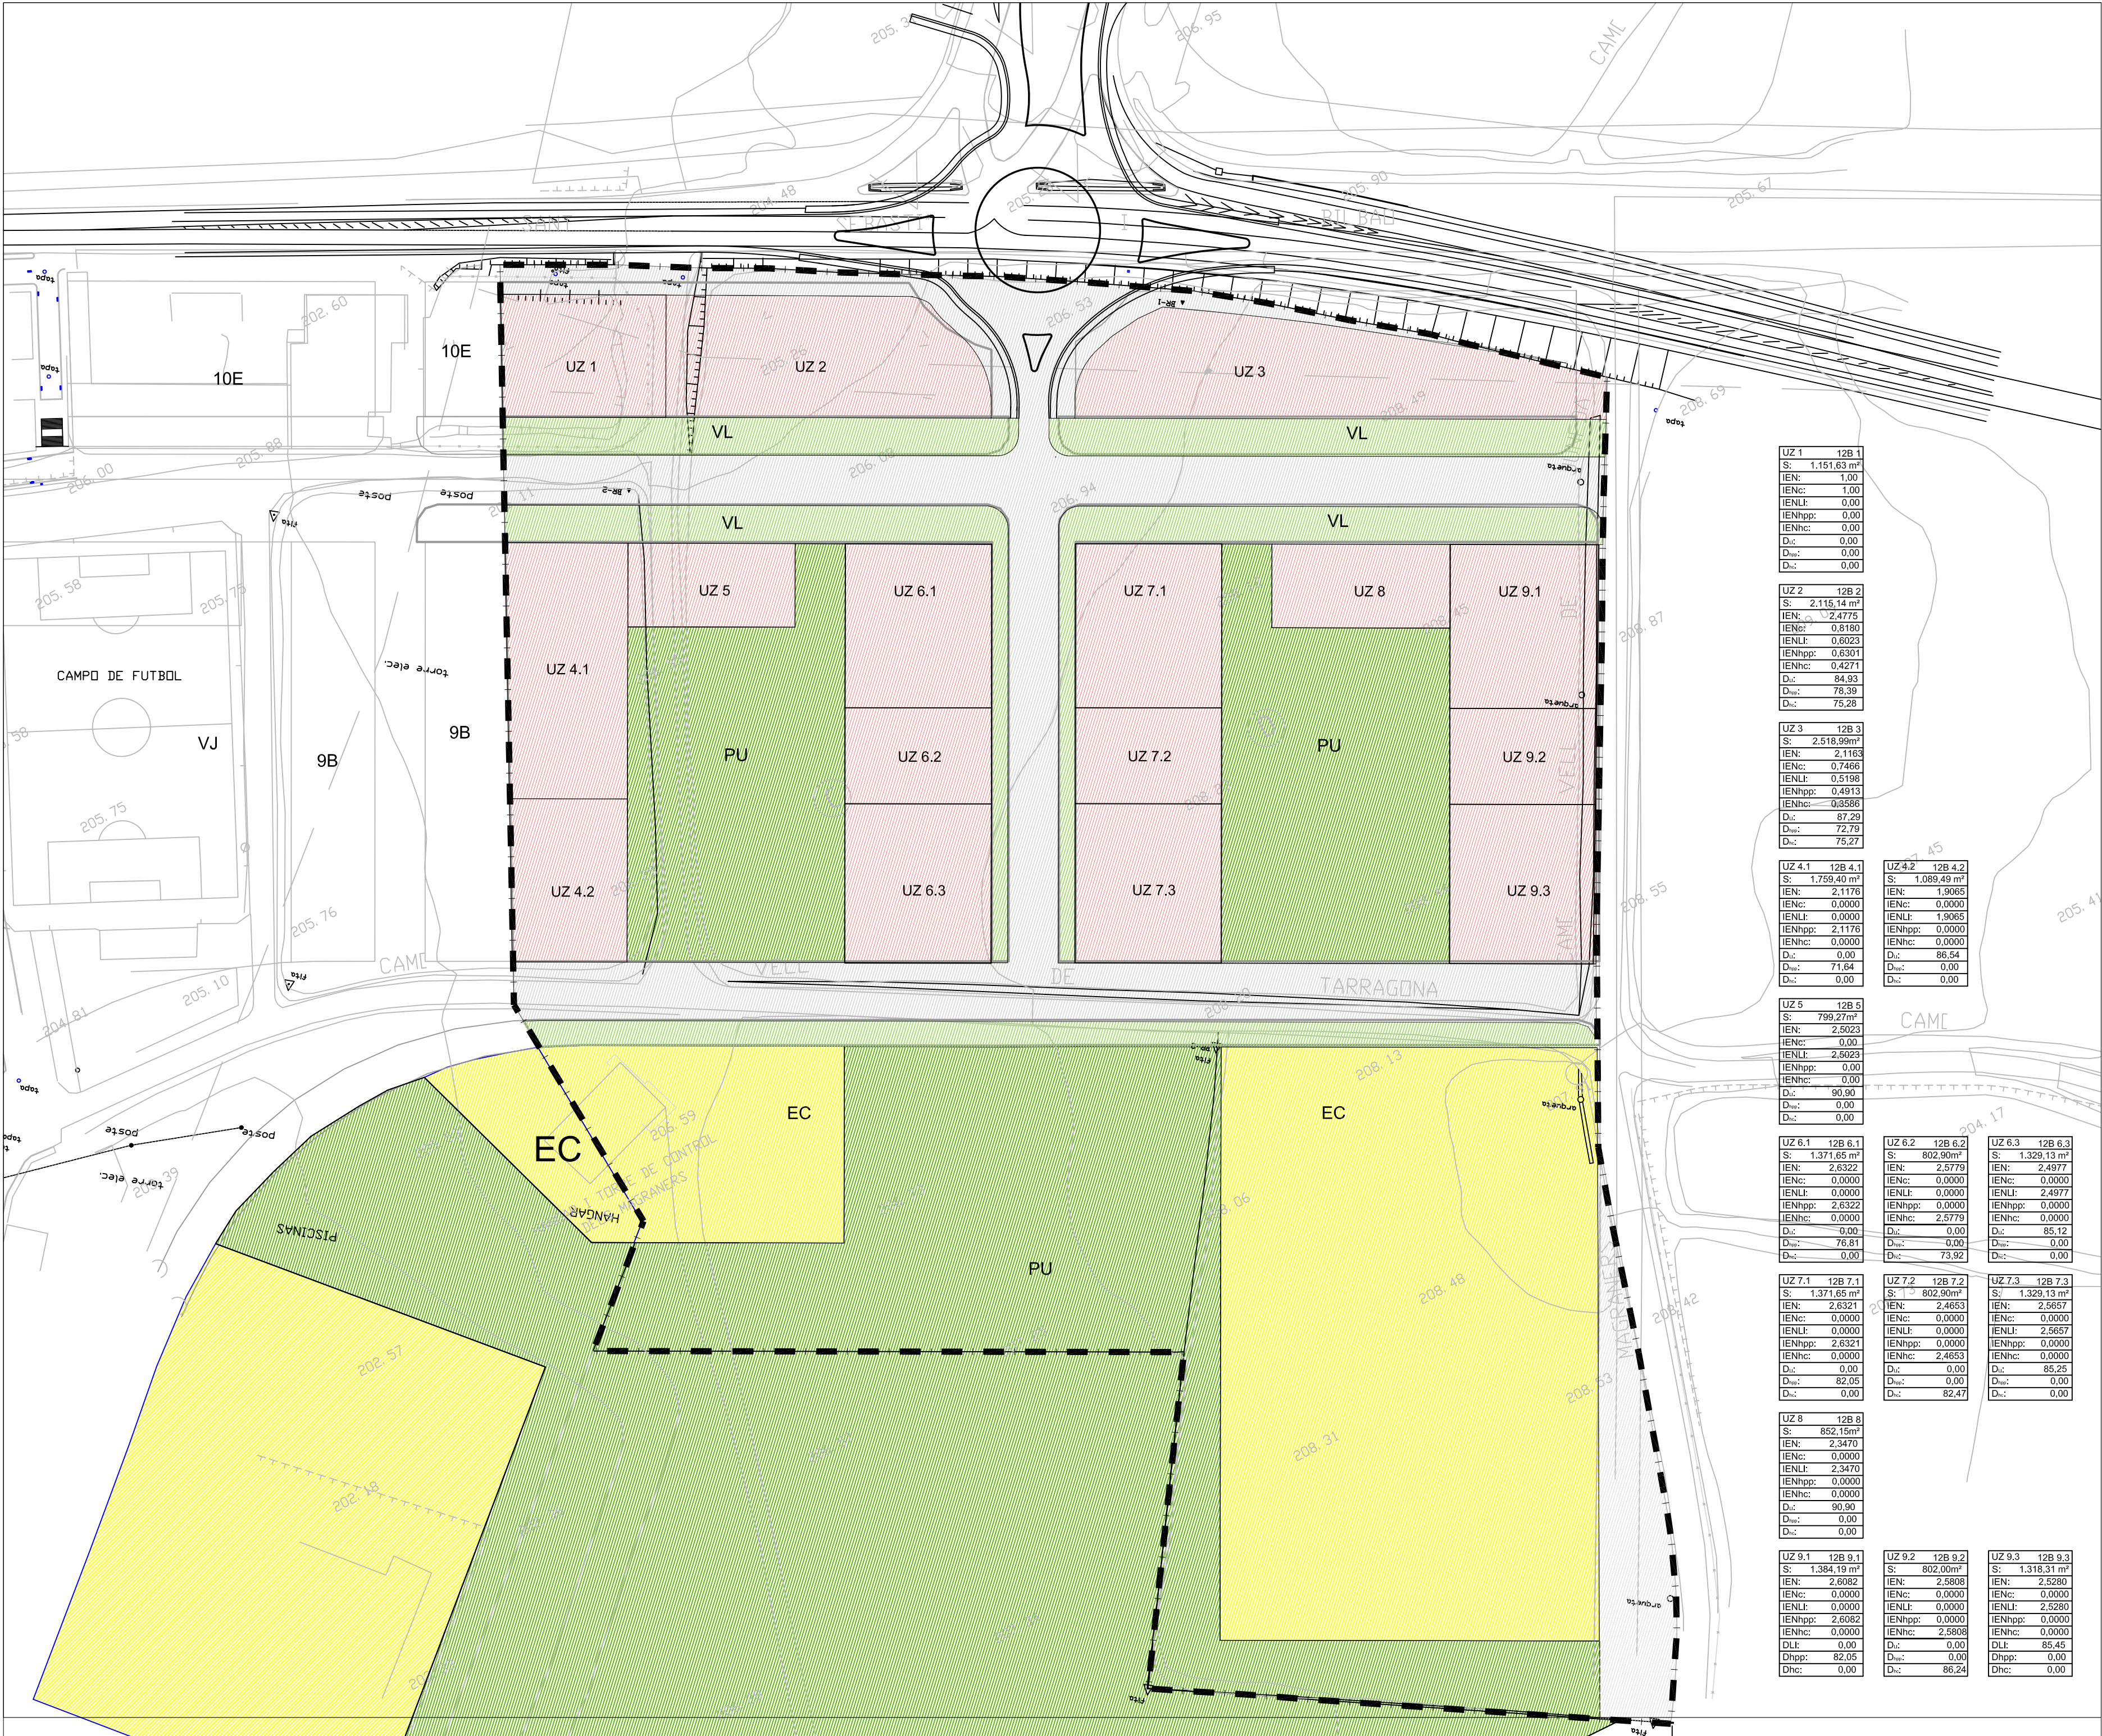

UZ 1	12B 1
S:	1.151,63 m²
IEN:	1,00
IENc:	1,00
IENLI:	0,00
IENhpp:	0,00
IENhc:	0,00
D _u :	0,00
D _h :	0,00
D _h :	0,00

UZ 2	12B 2
S:	2.115,14 m²
IEN:	2,4775
IENc:	0,8180
IENLI:	0,6023
IENhpp:	0,6301
IENhc:	0,4271
D _u :	84,93
D _h :	78,39
D _h :	75,28

UZ 3	12B 3
S:	2.518,99m²
IEN:	2,1153
IENc:	0,7466
IENLI:	0,5198
IENhpp:	0,4913
IENhc:	0,3586
D _u :	87,29
D _h :	72,79
D _h :	75,27

UZ 4.1	12B 4.1
S:	1.759,40 m²
IEN:	2,1176
IENc:	0,0000
IENLI:	0,0000
IENhpp:	2,1176
IENhc:	0,0000
D _u :	0,00
D _h :	71,64
D _h :	0,00

UZ 4.2	12B 4.2
S:	1.089,49 m²
IEN:	1,9065
IENc:	0,0000
IENLI:	1,9065
IENhpp:	0,0000
IENhc:	0,0000
D _u :	86,54
D _h :	0,00
D _h :	0,00

UZ 5	12B 5
S:	799,27m²
IEN:	2,5023
IENc:	0,00
IENLI:	2,5023
IENhpp:	0,00
IENhc:	0,00
D _u :	90,90
D _h :	0,00
D _h :	0,00

UZ 6.1	12B 6.1
S:	1.371,65 m²
IEN:	2,6322
IENc:	0,0000
IENLI:	0,0000
IENhpp:	2,6322
IENhc:	0,0000
D _u :	0,00
D _h :	76,81
D _h :	0,00

UZ 6.2	12B 6.2
S:	802,90m²
IEN:	2,5779
IENc:	0,0000
IENLI:	0,0000
IENhpp:	0,0000
IENhc:	2,5779
D _u :	0,00
D _h :	0,00
D _h :	73,92

UZ 6.3	12B 6.3
S:	1.329,13 m²
IEN:	2,4977
IENc:	0,0000
IENLI:	2,4977
IENhpp:	0,0000
IENhc:	0,0000
D _u :	85,12
D _h :	0,00
D _h :	0,00

UZ 7.1	12B 7.1
S:	1.371,65 m²
IEN:	2,6321
IENc:	0,0000
IENLI:	0,0000
IENhpp:	2,6321
IENhc:	0,0000
D _u :	0,00
D _h :	82,05
D _h :	0,00

UZ 7.2	12B 7.2
S:	802,90m²
IEN:	2,4653
IENc:	0,0000
IENLI:	0,0000
IENhpp:	0,0000
IENhc:	2,4653
D _u :	0,00
D _h :	0,00
D _h :	82,47

UZ 7.3	12B 7.3
S:	1.329,13 m²
IEN:	2,5657
IENc:	0,0000
IENLI:	2,5657
IENhpp:	0,0000
IENhc:	0,0000
D _u :	85,25
D _h :	0,00
D _h :	0,00

UZ 8	12B 8
S:	852,15m²
IEN:	2,3470
IENc:	0,0000
IENLI:	2,3470
IENhpp:	0,0000
IENhc:	0,0000
D _u :	90,90
D _h :	0,00
D _h :	0,00

UZ 9.1	12B 9.1
S:	1.384,19 m²
IEN:	2,6082
IENc:	0,0000
IENLI:	0,0000
IENhpp:	2,6082
IENhc:	0,0000
D _u :	0,00
D _h :	82,05
D _h :	0,00

UZ 9.2	12B 9.2
S:	802,00m²
IEN:	2,5808
IENc:	0,0000
IENLI:	0,0000
IENhpp:	0,0000
IENhc:	2,5808
D _u :	0,00
D _h :	86,24
D _h :	0,00

UZ 9.3	12B 9.3
S:	1.318,31 m²
IEN:	2,5280
IENc:	0,0000
IENLI:	2,5280
IENhpp:	0,0000
IENhc:	2,5808
D _u :	85,45
D _h :	0,00
D _h :	0,00

UZ 6	Unitat de zona i qualificació
S:	Superfície
IEN:	Índex d'edificabilitat neta
IENc:	Índex d'edificabilitat comercial
IENLI:	Índex d'edificabilitat lliure
IENhpp:	Índex d'edificabilitat del habitatge de protecció pública
IENhc:	Índex d'edificabilitat de l'habitatge concertat
D _u :	Densitat lliure en m² construïts per habitatge
D _h :	Densitat del habitatge de protecció pública
D _h :	Densitat del habitatge concertat

— Límit de l'àmbit

EXP.: 1127

PROMOTOR:

PROMOU OPEN SEGRE, S.L.

PROJECTE:

MODIFICACIÓ PUNTUAL DEL PLA
PARCIAL URBANÍSTIC SECTOR
SUR12

EMPLAÇAMENT: LLEIDA

TÍTOL PLANOL

PROPOSTA QUALIFICACIÓ URBANÍSTICA

ESCALA: 1/1000

DATA: JUNY 2009

NÚM PLANOL: 05

arqucoas
ARQUITECTURA I URBANISME

ARQUITECTES:

Albert Simó Bayona

Eugènia Rodríguez Segarra

Oriol Monfort Casas (Arquitecte col·laborador)