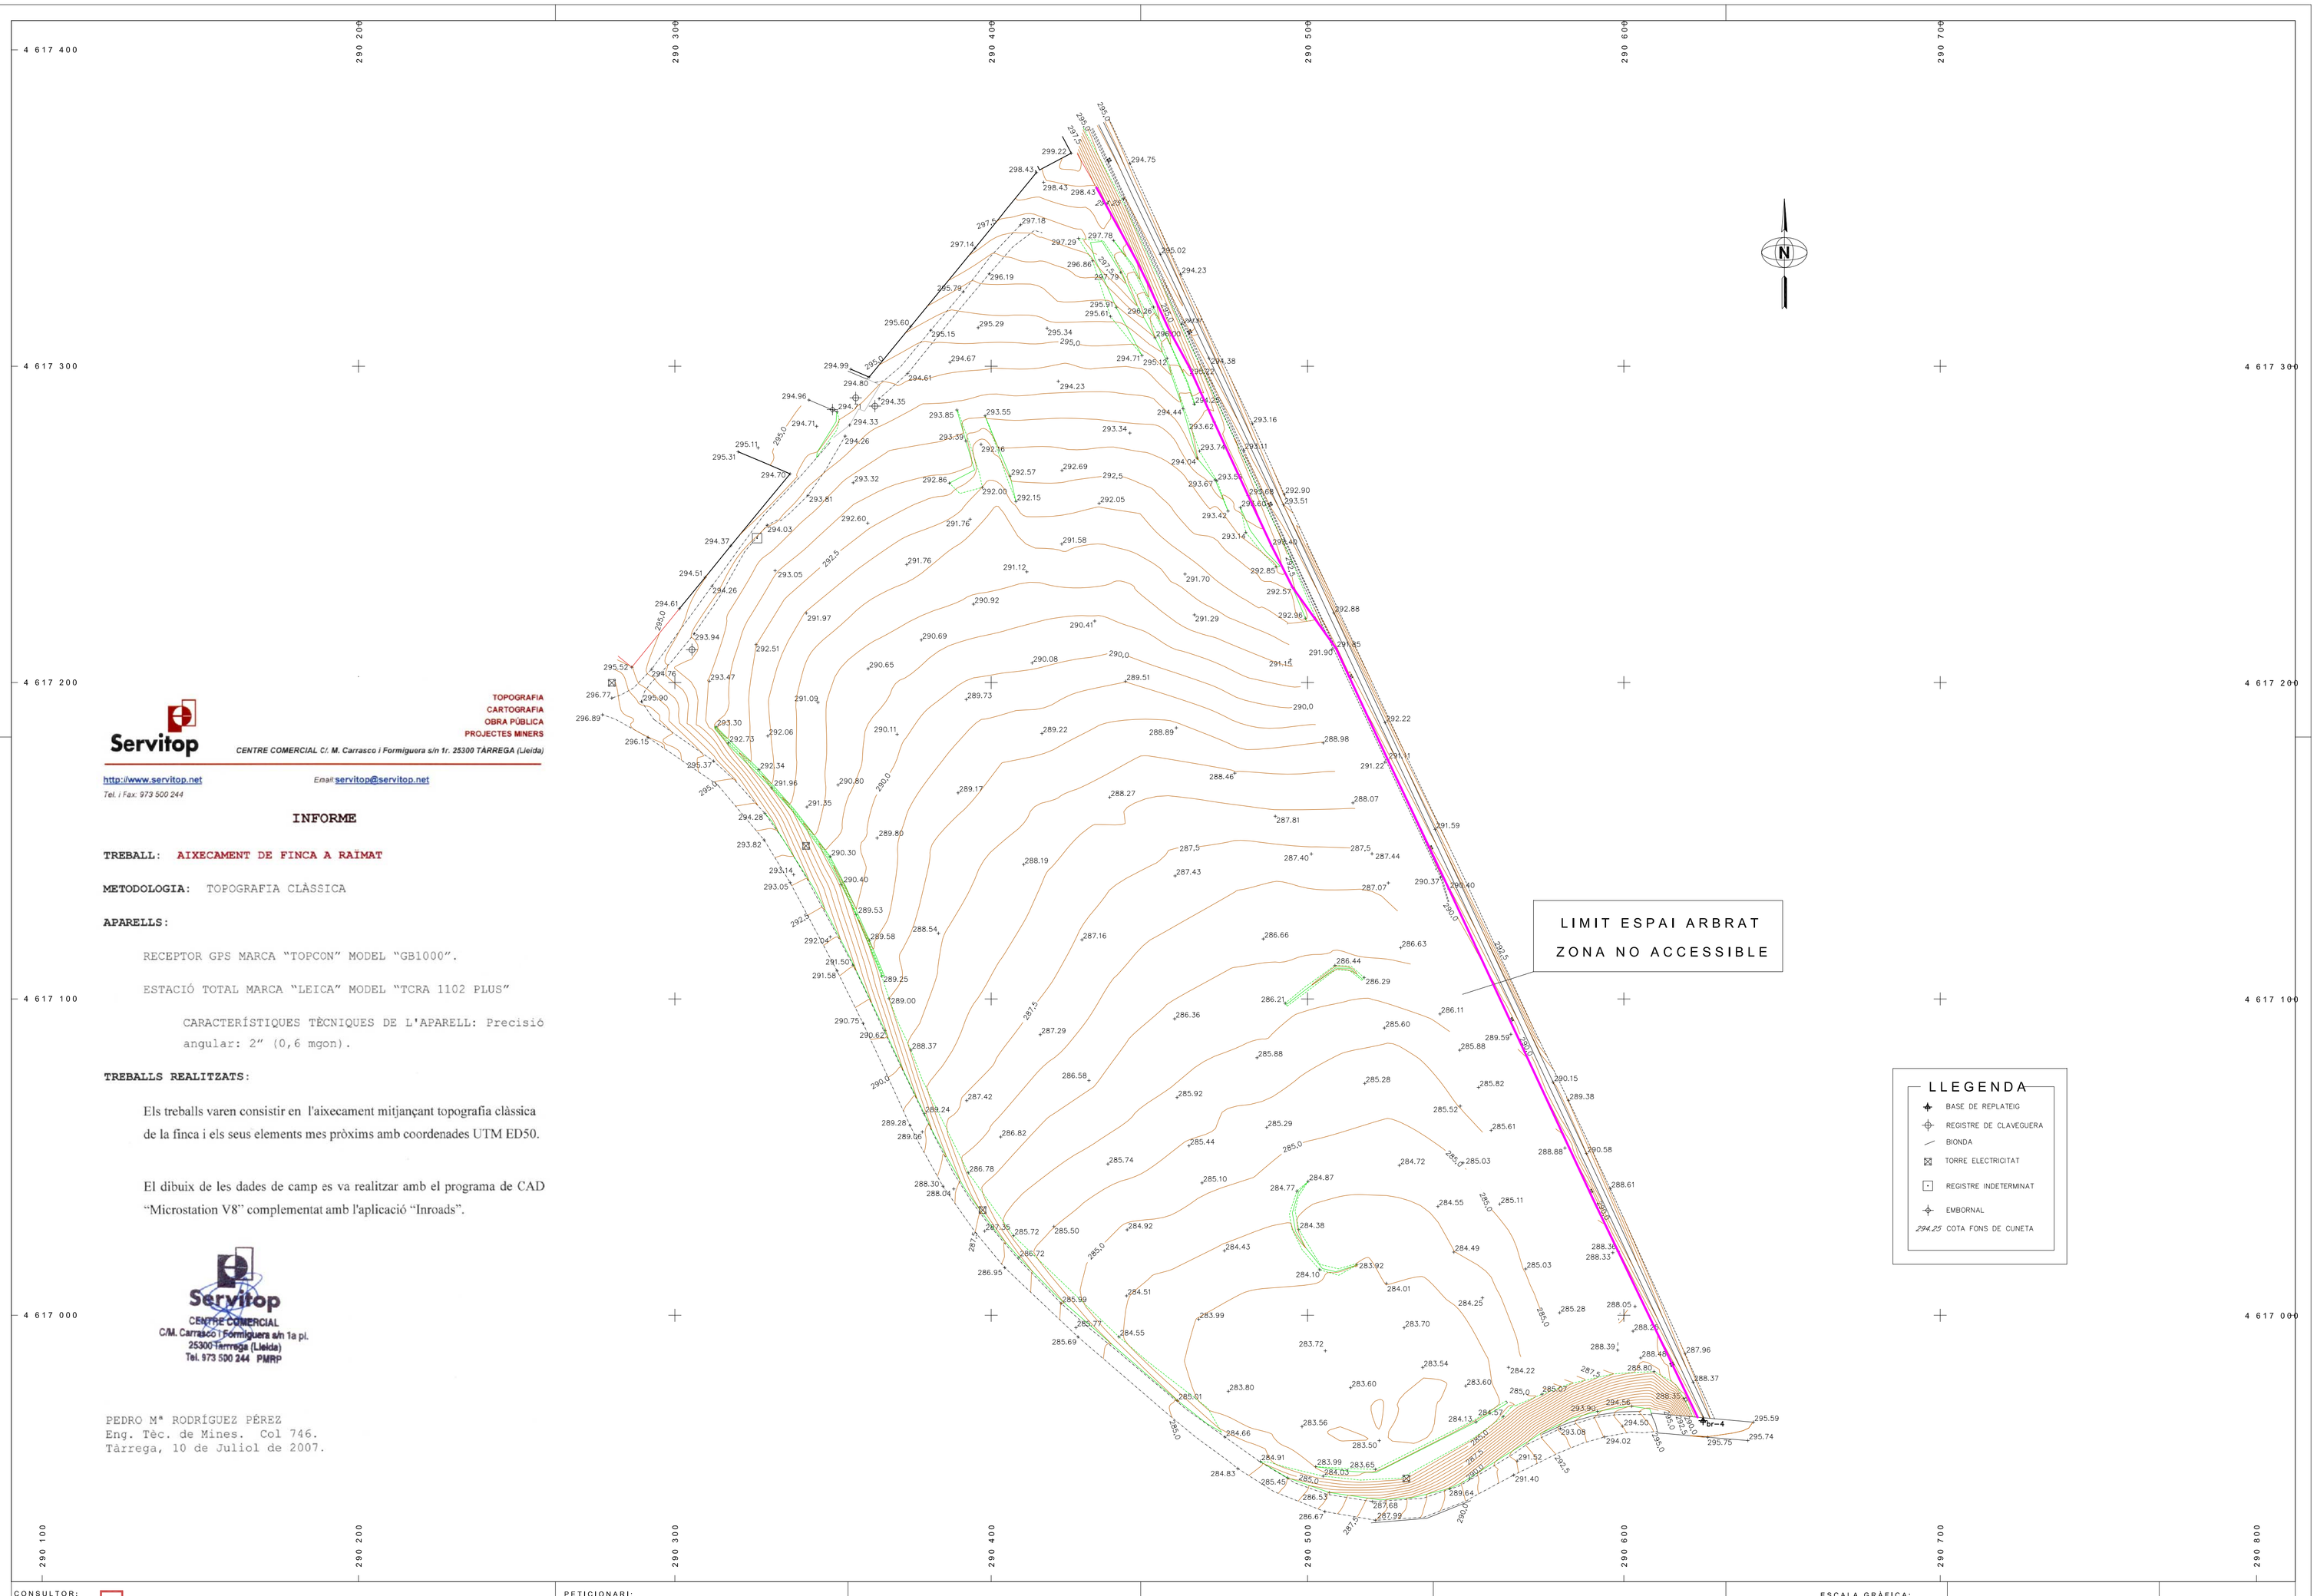



Servitop

TOPOGRAFIA
CARTOGRAFIA
OBRA PÚBLICA
PROJECTES MINERS

CENTRE COMERCIAL C/. M. Carrasco i Formiguera s/n 1r. 25300 TÀRREGA (Lleida)

http://www.servitop.net Email:servitop@servitop.net
Tel. i Fax: 973 500 244


## INFORME

**TREBALL:** AIXECAMENT DE FINCA A RAÏMAT

**METODOLOGIA:** TOPOGRAFIA CLÀSSICA

**APARELLS:**

RECEPTOR GPS MARCA "TOPCON" MODEL "GB1000".

ESTACIÓ TOTAL MARCA "LEICA" MODEL "TCRA 1102 PLUS"

CARACTERÍSTIQUES TÈCNIQUES DE L'APARELL: Precisió angular: 2" (0,6 mgon).

**TREBALLS REALITZATS:**

Els treballs varen consistir en l'aixecament mitjançant topografia clàssica de la finca i els seus elements mes pròxims amb coordenades UTM ED50.

El dibuix de les dades de camp es va realitzar amb el programa de CAD "Microstation V8" complementat amb l'aplicació "Inroads".

Servitop
CENTRE COMERCIAL
C/M. Carrasco I Formiguera s/n 1a pl.
25300 Tàrrega (Lleida)
Tel. 973 500 244 PMRP

PEDRO Mª RODRÍGUEZ PÉREZ
Eng. Tècc. de Mines. Col 746.
Tàrrega, 10 de Juliol de 2007.

CONSULTOR: Servitop — Topografia, Cartografia, G.I.S., Projectes Miners i Obra Pública. TEL./FAX: 973 500 244

PETICIONARI: PLEST ESTUDI D'ARQUITECTURA

ESCALA GRÀFICA: 10 0 10 20

COL·LABORADORS:
ANTONI GARCIA RODRÍGUEZ, ARQ. TÈCNIC
ANNA CARDONA LLORAS, ARQUITECTA
ROBERT ARGIMAY GUIARD, ARQUITECTE
ARIADNA BODR CERVERA, ARQUITECTA
CARLOS SCHWARZ RODRÍGUEZ, ARQ. TÈCNIC

ARQUITECTE:
PEDRO LORENZO GALLEGO

PROMOTA:
COS DE CASTELLNOU SCCL

GENER 2009

AIE: 1/1000
A3E: 1/2000

N

100 m
0 5 10 15 20 50

# PLA PARCIAL D'ORDENACIÓ DEL SECTOR SUR 1. RAÏMAT. LLEIDA
## TEXT REFÓS

PLÀNOL TOPOGRÀFIC

GENER '09

I 0 2