LA SUPERFÍCIE D'ACTUACIÓ SEGONS EL PLANEJAMENT VIGENT ÉS 67.985,00 m².
EL PLA PARCIAL S'ADAPTA AL C/DEL CASTELL PROPOSANT UNA SUPERFÍCIE D'ACTUACIÓ DE 68.000,00 m²,
DEIXANT EN LA POSICIÓ ACTUAL EL C/SIFÓ I LA RELACIÓ AMB LES VIES DEL FERROCARRIL.

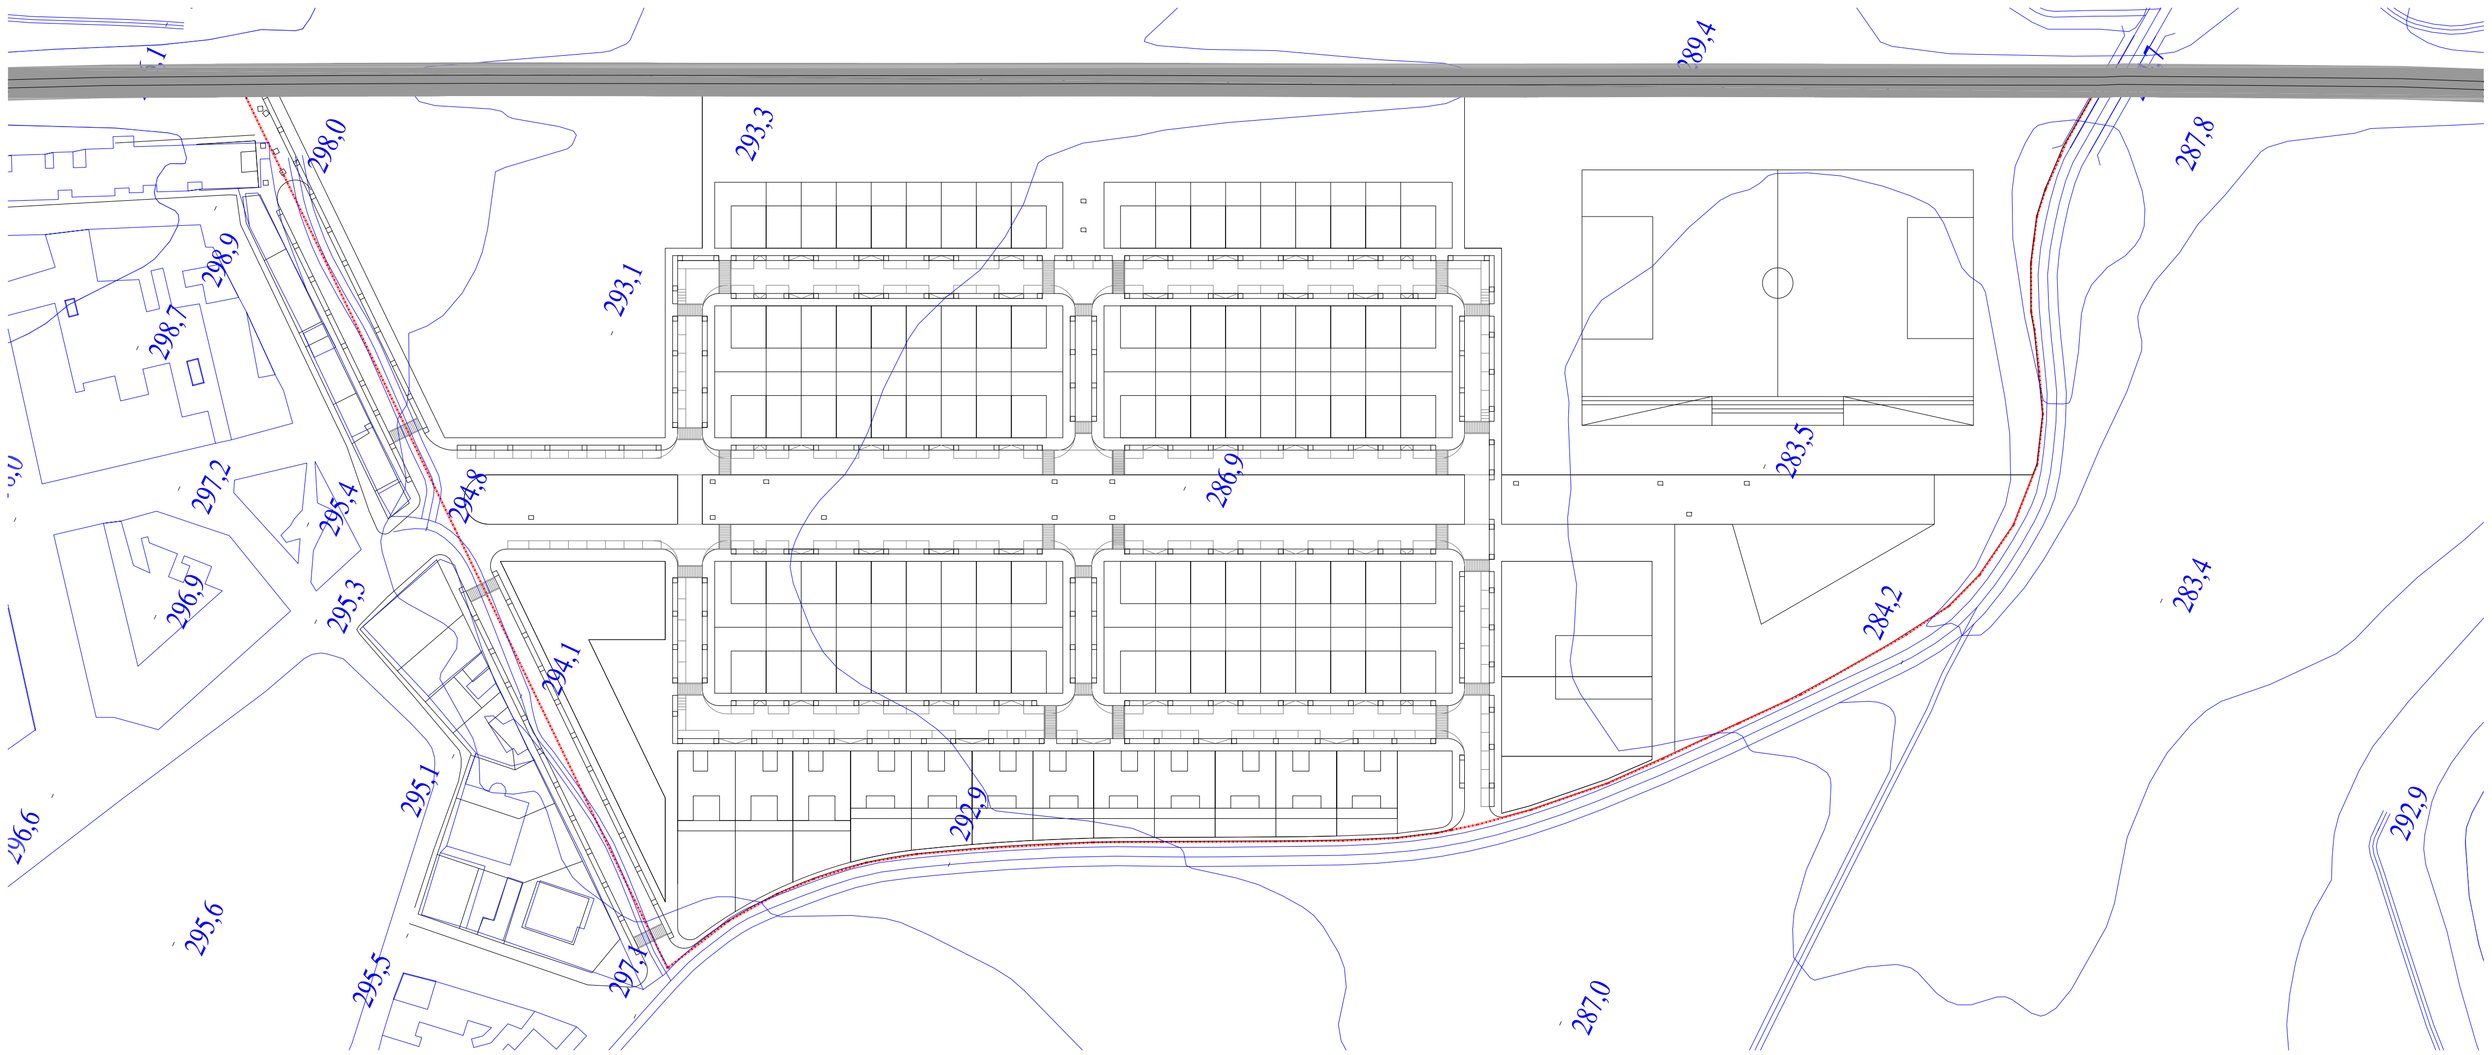

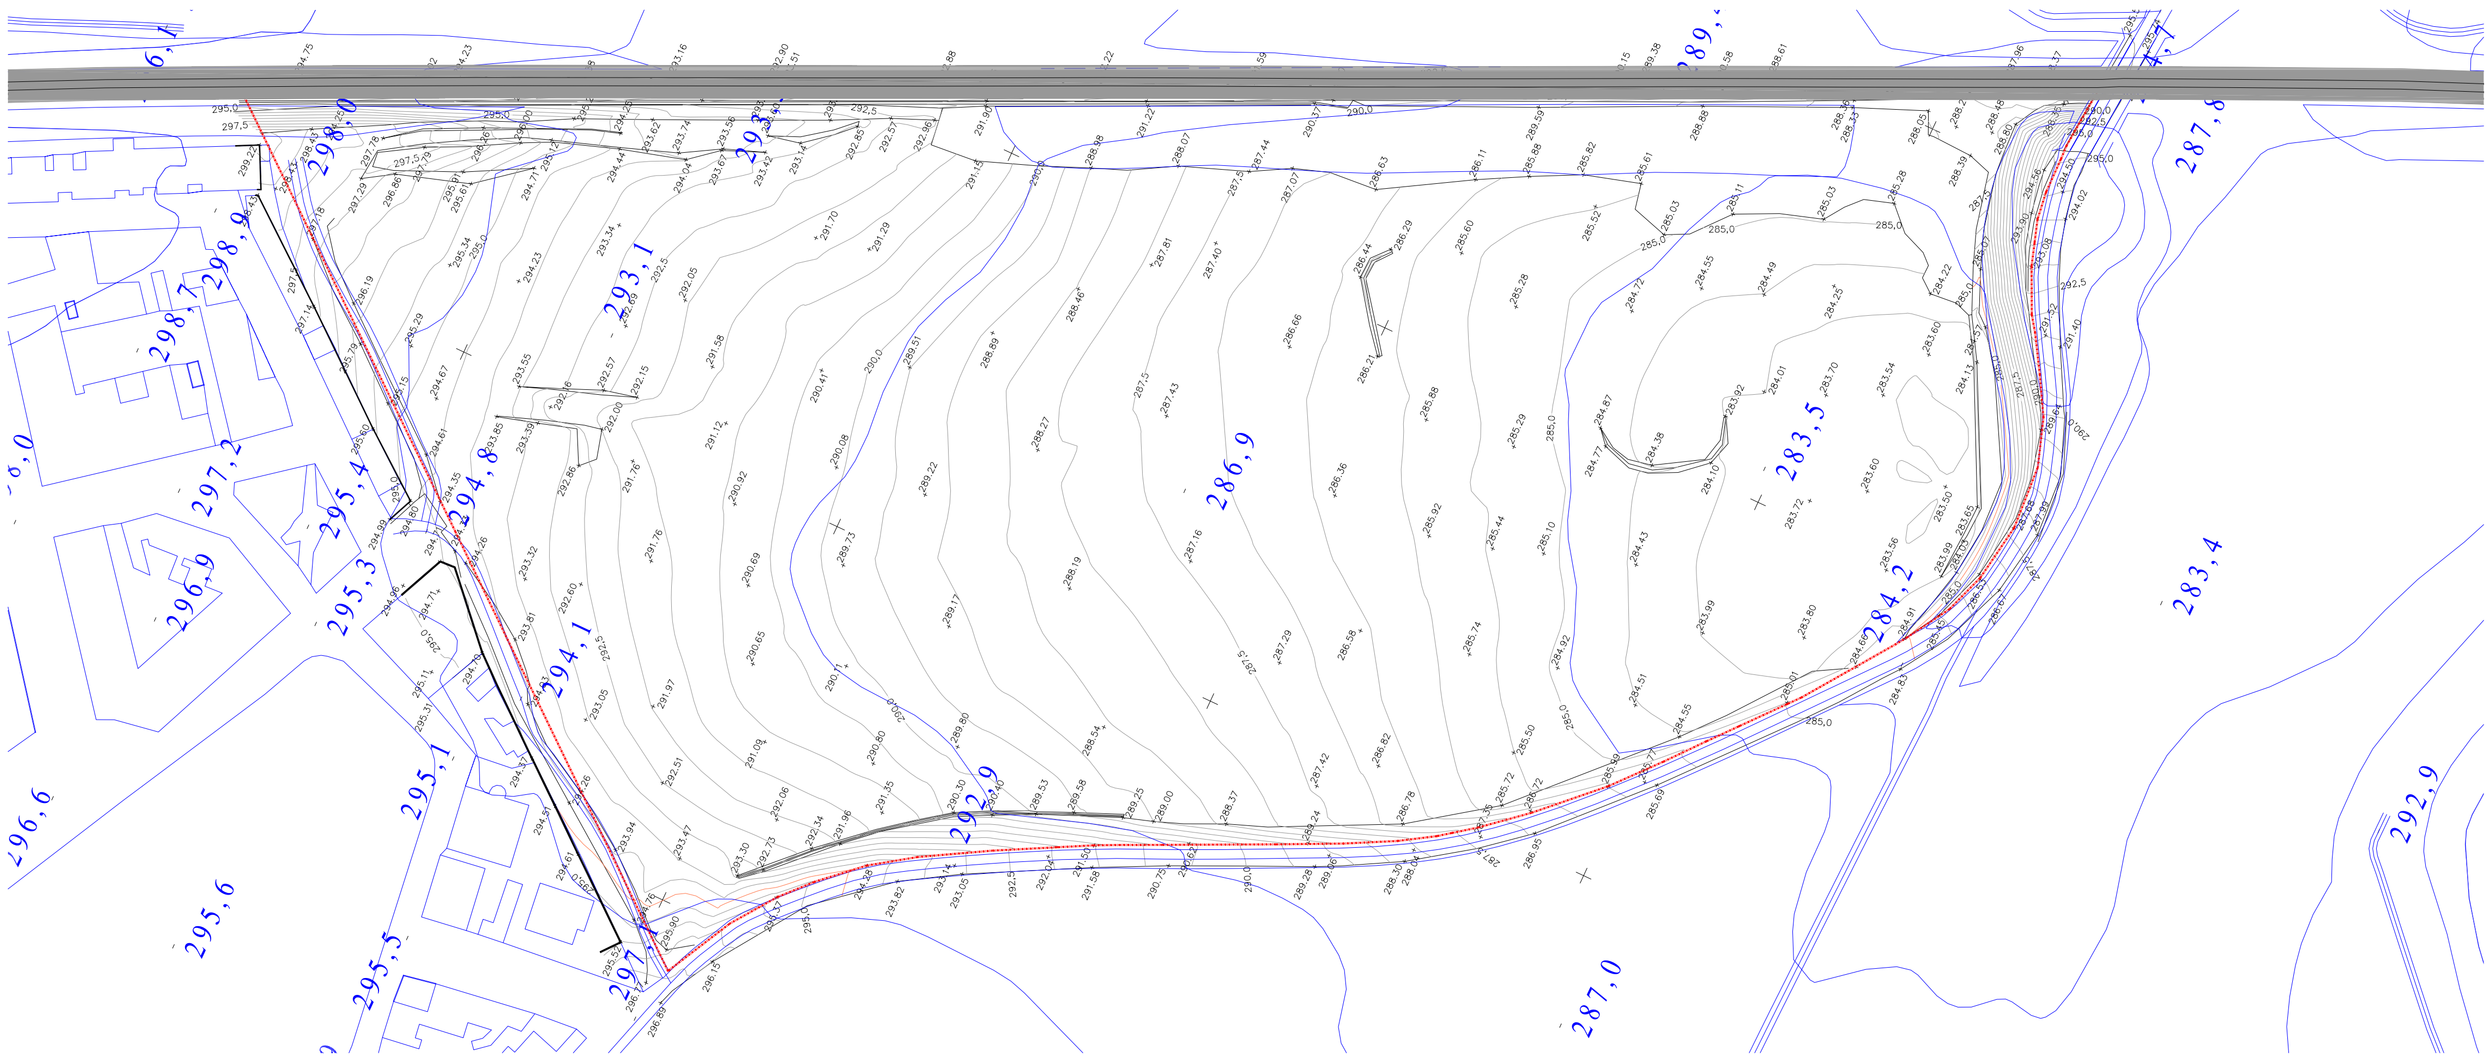

PLA PARCIAL D'ORDENACIÓ DEL SECTOR SUR 1. RAÏMAT. LLEIDA
TEXT REFÓS

ADEQUACIÓ DEL PLA PARCIAL D'ORDENACIÓ DEL SECTOR SUR 1 SOBRE BASE INSTITUT CARTOGRÁFIC DE CATALUNYA

GENER 09

N

GENER 2009

AI E: 1/1000
AS E: 1/2000

PROMOTA:
COS DE CASTELLNOU SCCL

ARQUITECTE:
PEDRO LORENZO GALLEGO

COL·LABORADORS:
JAVIER GARCIA RODRÍGUEZ, ARQ. TÈCNIC
ANTONI GRAVALOS BORDELLETA
ROBERT ARQUANY GUARRO, ARQUITECTE
ARIADNA BOIX CERVERA, ARQUITECTA
CARLOS SCHWARZ RODRIGUEZ, ARQ. TÈCNIC

10 5