


QUADRE 2. SUPERFÍCIES DE LES PARCEL·LES																	
PARCEL·LES RESIDENCIALS																	
LLA 1	parcel·la 1	300,38 m²	parcel·la 5	310,29 m²	parcel·la 9	374,06 m²											
	parcel·la 2	308,45 m²	parcel·la 6	315,52 m²	parcel·la 10	409,15 m²											
	parcel·la 3	306,13 m²	parcel·la 7	326,66 m²	parcel·la 11	492,49 m²											
	parcel·la 4	309,11 m²	parcel·la 8	344,34 m²	parcel·la 12	603,83 m²											
	LLA 2																
	parcel·la 13	200,00 m²	parcel·la 19	136,00 m²	parcel·la 25	136,00 m²											
	parcel·la 14	136,00 m²	parcel·la 20	136,00 m²	parcel·la 26	136,00 m²											
	parcel·la 15	136,00 m²	parcel·la 21	200,00 m²	parcel·la 27	136,00 m²											
	parcel·la 16	136,00 m²	parcel·la 22	200,00 m²	parcel·la 28	136,00 m²											
	parcel·la 17	136,00 m²	parcel·la 23	136,00 m²	parcel·la 29	136,00 m²											
parcel·la 18	136,00 m²	parcel·la 24	136,00 m²	parcel·la 30	200,00 m²												
LLA 3																	
parcel·la 31	200,00 m²	parcel·la 37	136,00 m²	parcel·la 43	136,00 m²												
parcel·la 32	136,00 m²	parcel·la 38	136,00 m²	parcel·la 44	136,00 m²												
parcel·la 33	136,00 m²	parcel·la 39	200,00 m²	parcel·la 45	136,00 m²												
parcel·la 34	136,00 m²	parcel·la 40	200,00 m²	parcel·la 46	136,00 m²												
parcel·la 35	136,00 m²	parcel·la 41	136,00 m²	parcel·la 47	136,00 m²												
parcel·la 36	136,00 m²	parcel·la 42	136,00 m²	parcel·la 48	200,00 m²												
LLA 4																	
parcel·la 49	200,00 m²	parcel·la 55	136,00 m²	parcel·la 61	136,00 m²												
parcel·la 50	136,00 m²	parcel·la 56	136,00 m²	parcel·la 62	136,00 m²												
parcel·la 51	136,00 m²	parcel·la 57	200,00 m²	parcel·la 63	136,00 m²												
parcel·la 52	136,00 m²	parcel·la 58	200,00 m²	parcel·la 64	136,00 m²												
parcel·la 53	136,00 m²	parcel·la 59	136,00 m²	parcel·la 65	136,00 m²												
parcel·la 54	136,00 m²	parcel·la 60	136,00 m²	parcel·la 66	200,00 m²												
LLA 5																	
parcel·la 67	200,00 m²	parcel·la 73	136,00 m²	parcel·la 79	136,00 m²												
parcel·la 68	136,00 m²	parcel·la 74	136,00 m²	parcel·la 80	136,00 m²												
parcel·la 69	136,00 m²	parcel·la 75	200,00 m²	parcel·la 81	136,00 m²												
parcel·la 70	136,00 m²	parcel·la 76	200,00 m²	parcel·la 82	136,00 m²												
parcel·la 71	136,00 m²	parcel·la 77	136,00 m²	parcel·la 83	136,00 m²												
parcel·la 72	136,00 m²	parcel·la 78	136,00 m²	parcel·la 84	200,00 m²												
LLA 6																	
parcel·la 85	200,00 m²	parcel·la 88	136,00 m²	parcel·la 91	136,00 m²												
parcel·la 86	136,00 m²	parcel·la 89	136,00 m²	parcel·la 92	136,00 m²												
parcel·la 87	136,00 m²	parcel·la 90	136,00 m²	parcel·la 93	200,00 m²												
parcel·la 88	136,00 m²	parcel·la 97	136,00 m²	parcel·la 100	136,00 m²												
parcel·la 89	136,00 m²	parcel·la 98	136,00 m²	parcel·la 101	136,00 m²												
parcel·la 90	136,00 m²	parcel·la 99	136,00 m²	parcel·la 102	200,00 m²												
M² TOTALS DE PARCEL·LA RESIDENCIAL																	
					17920,61 m²												
PARCEL·LES DESTINADORS A TERCERARI																	
parcel·la D		1892,24 m²															
parcel·la D1		282,60 m²															
parcel·la D2		653,39 m²															
parcel·la D3		946,25 m²															
parcel·la E		1653,24 m²															
M² TOTALS DE PARCEL·LA TERCERARI																	
					3555,48 m²												
PARCEL·LES DESTINADORS A EQUIPAMENTS ESPORTIUS I DOCENTS																	
parcel·la B		12620,92 m²															
parcel·la C		6572,18 m²															
M² TOTALS DE PARCEL·LA EQUIPAMENTS																	
					19193,10 m²												
PARCEL·LES DESTINADORS ZONES VERDES																	
parcel·la A		12250,67 m²															
M² TOTALS DE PARCEL·LA ZONES VERDES																	
					12250,67 m²												
PARCEL·LA DESTINADA INSTAL·LACIÓ DE GAS																	
parcel·la IG		253,25 m²															
M² TOTALS DE PARCEL·LA INSTAL·LACIÓ GAS																	
					253,25 m²												

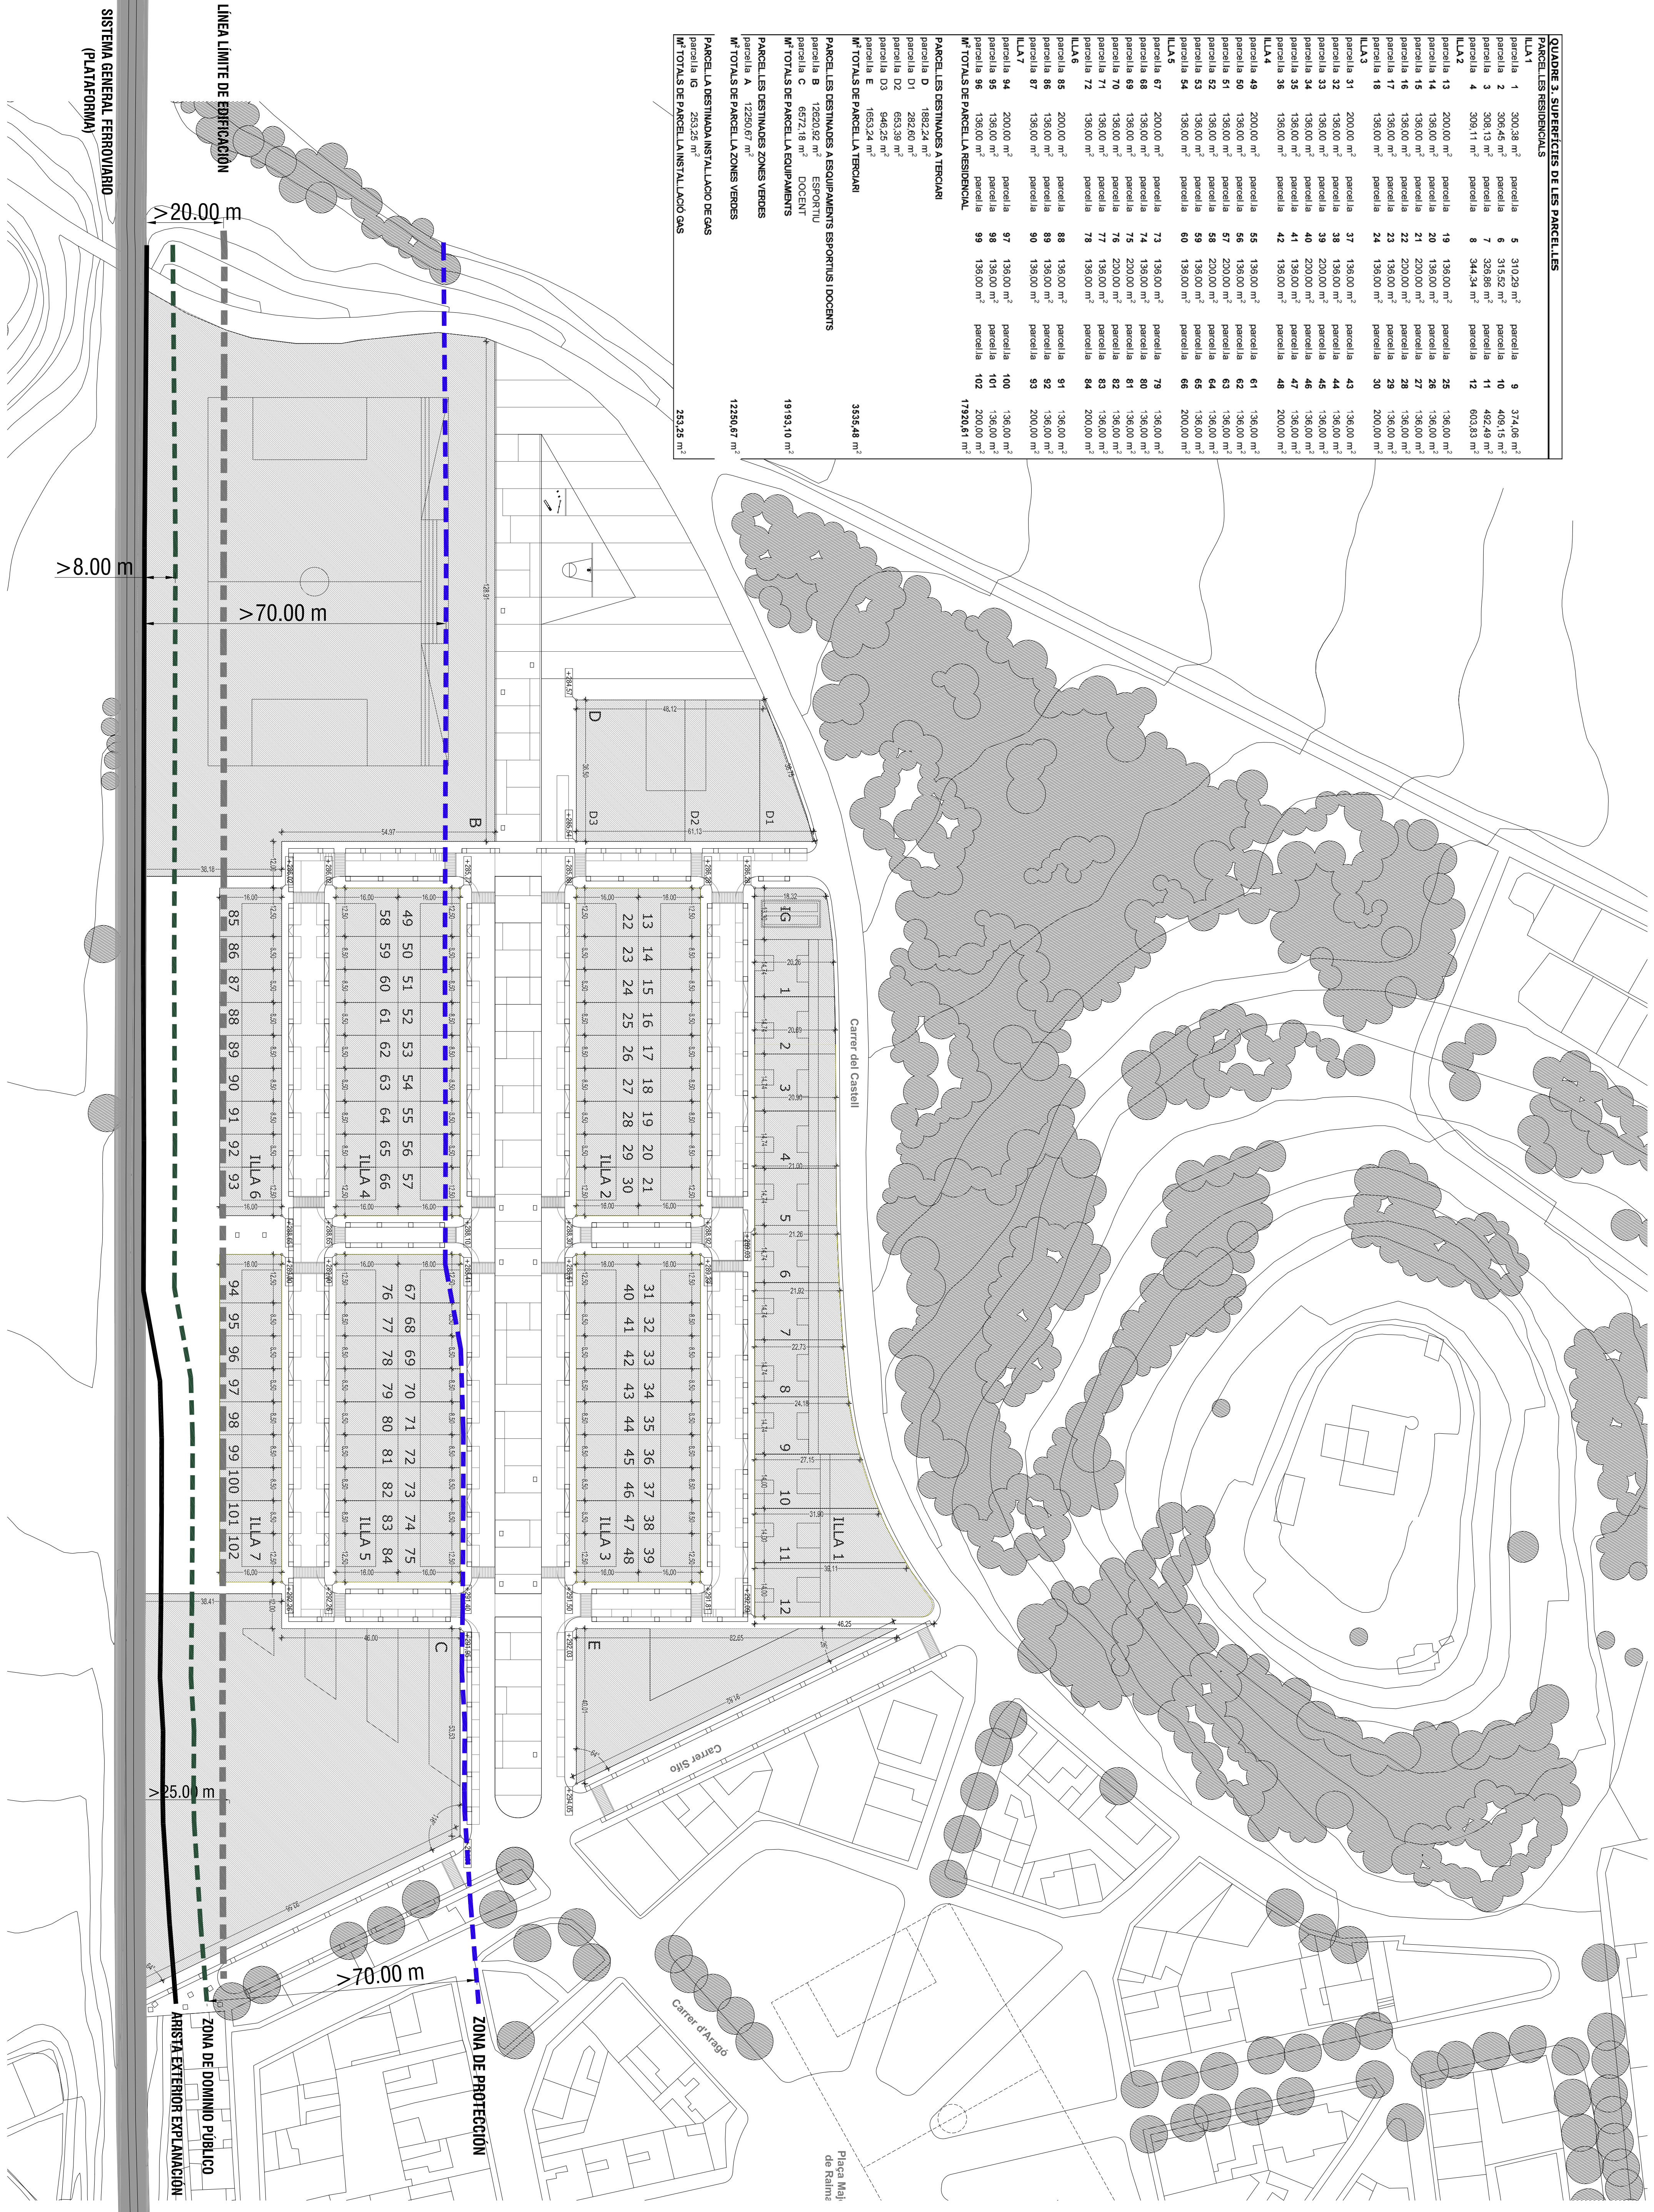



COL·LABORADORS:
ANTONIO GARCIA RODRIGUEZ, ARQ. TECNIC
ANNA GARCIA ARENAS, ARQUITECTA
ROBERT ARGANY GUARRO, ARQUITECTA
ARIADNA BODI CERVERA, ARQUITECTA
CARLOS SCHWARZ RODRIGUEZ, ARQ. TECNIC

ARQUITECTE:
PEDRO LORENZO GÁLIGO

PROPIETAT:
COS DE CASTELLNÓU SCL

GENER 2009

A1E: 1/1000
A3E: 1/2000

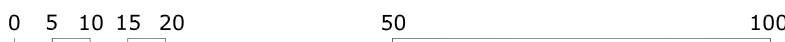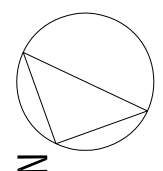

PLA PARCIAL D'ORDENACIÓ DEL SECTOR SUR 1. RAÍMAT. LLEIDA
TEXT REFÓS

PARCEL·LES RESULTANTS

P 02
GENER '09