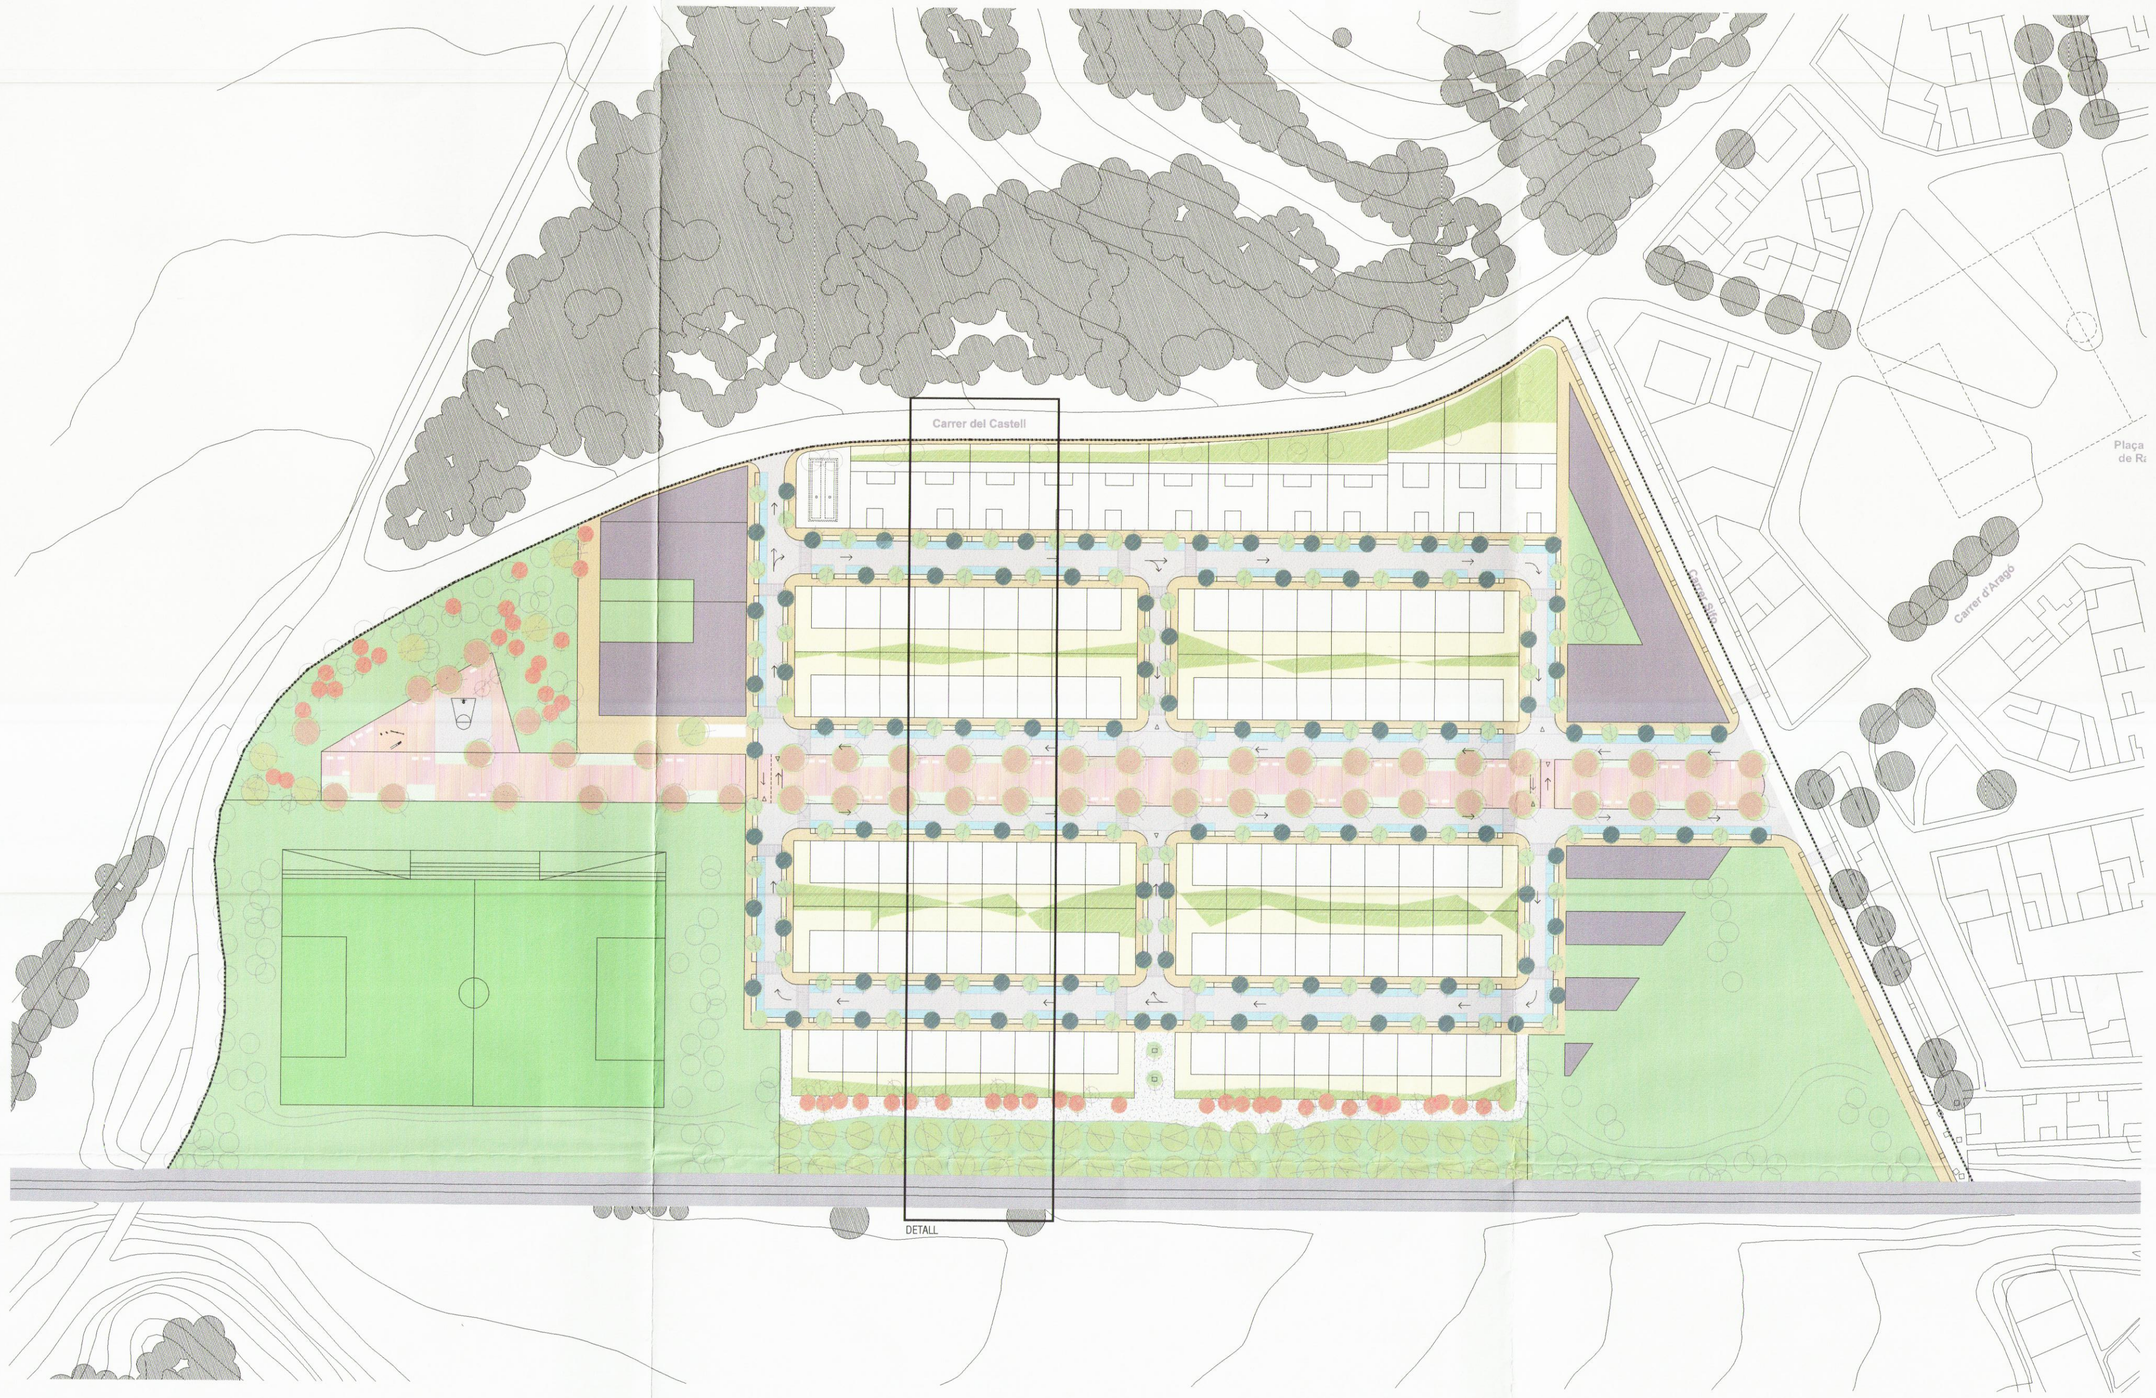

SECCIÓ I PLANTA E:1/300

QUALITATS I CARACTERÍSTIQUES CONSTRUCTIVES DE LA URBANITZACIÓ
VIALS I APARCAMENT

ASFALT

AGLOMERAT ASFÀLTIC (6+4) sobre doble capa artificial (20) i artificial (20).

ACCESSOS DE GARATGES I VORERES

PANOT i PEÇA FORMIGÓ (o similar)

Voreres de panot hidràulic.

RIGOLES/GUALS

FORMIGÓ

REIXES DE DRENATGE

FUNDICIÓ

ESCOSSELLS

MARC D'ESCOSSELL: FIOL (o similar).
FORMO UNILON, S.A.

Peça de formigó de 92 cm de longitud que juntament amb altres peces forma un marc d'escossell quadrat de 100 cm exterior, per a espais urbans.

BANCS

BANC MARINA (o similar)
MOBLES 114 S.L.

Banc format per materials amb un alt grau d'inalterabilitat.
Disseny que garanteix comoditat i confort.

PAPERERA

FAROLES

S'ESTUDIARAN DOS TIPUS,

- Columna 731 del Grup 12 de BEGA, de 4m d'altura, color grafit.
- Làmpada de vidre lenticular sobre columna de 6 m.

APARCAMENT DE BICICLETES

UNIVERSAL (o similar)
SEÑALIZACIÓN Y DISEÑOS URBANOS

Tub d'acer galvanitzat en calent, corbat en forma de U.
Permet la fixació en les dues rodes.

JOCS INFANTILS

CONTENUR, S.A. (o similar)

Realitzats amb materials de gran resistència com la fusta i l'acer inoxidable.
El seu disseny està format per elements que desenvolupen la imaginació del nen i tota la seva potència lúdica.

FONTS

GEORGINA (o similar).
Fundiciones de Hierros COLOMER, S.A.

Font d'acer inoxidable, bronze o fundició de ferro de gran simplicitat formal. Anivellada amb el paviment, una reixa ondulada recull l'aigua.

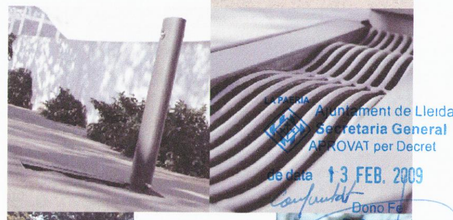

ARBRAT

Es mantené l'existent en perifèria.
Til·lers *Tilia europaea* a la rambla.
Sófora *Sophora japonica* i arbres de l'amor *Cercis siliquastrum* en carrers secundaris.
Cirerers *Prunus avium* envoltant l'estanc i el parc, combinant amb mimoses *Mimosaceae*

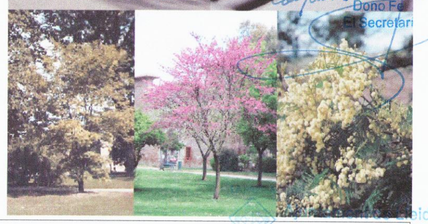

Ajuntament de Lleida
Secretaria General
APROVAT per Decret
de data 13 FEB. 2009
Dono Fe
el Secretari

VIES DE COMUNICACIÓ	APARCAMENT 170 PLACES EN SUPERFÍCIE	102 places: 1 plaça/HABITATGE 68 places: 1 plaça /100 m2 construïts	
VORERES	← SENTIT DE CARRER		
ACCESSOS GARATGE / ESCOSSELLS	– – – LÍMIT DEL PLA PARCIAL		

Secció de Gestió Urbanística

COL·LABORADORS:
ANTONIO GARCÍA RODRÍGUEZ, ARQ. TÈCNIC
ANNA GARCIA ARENAS, ARQUITECTA
ROBERT ARIGANY GUARRO, ARQUITECTE
ARIADNA BODI CERVERA, ARQUITECTA
CARLOS SCHWARZ RODRÍGUEZ, ARQ. TÈCNIC

ARQUITECTE:
PEDRO LORENZO GALLEGO

PROPIETAT:
COS DE CASTELLNOU SCCL

GENER 2009

A1 E1/1000
A2 E1/2000

N

0 5 10 15 20 50 100 m

PLA PARCIAL D'ORDENACIÓ DEL SECTOR SUR 1. RAÏMAT. LLEIDA
TEXT REFÓS

SISTEMA VIARI. PLANTA GENERAL. MOBILIARI URBÀ I QUALITATS

GENER '09

P04