

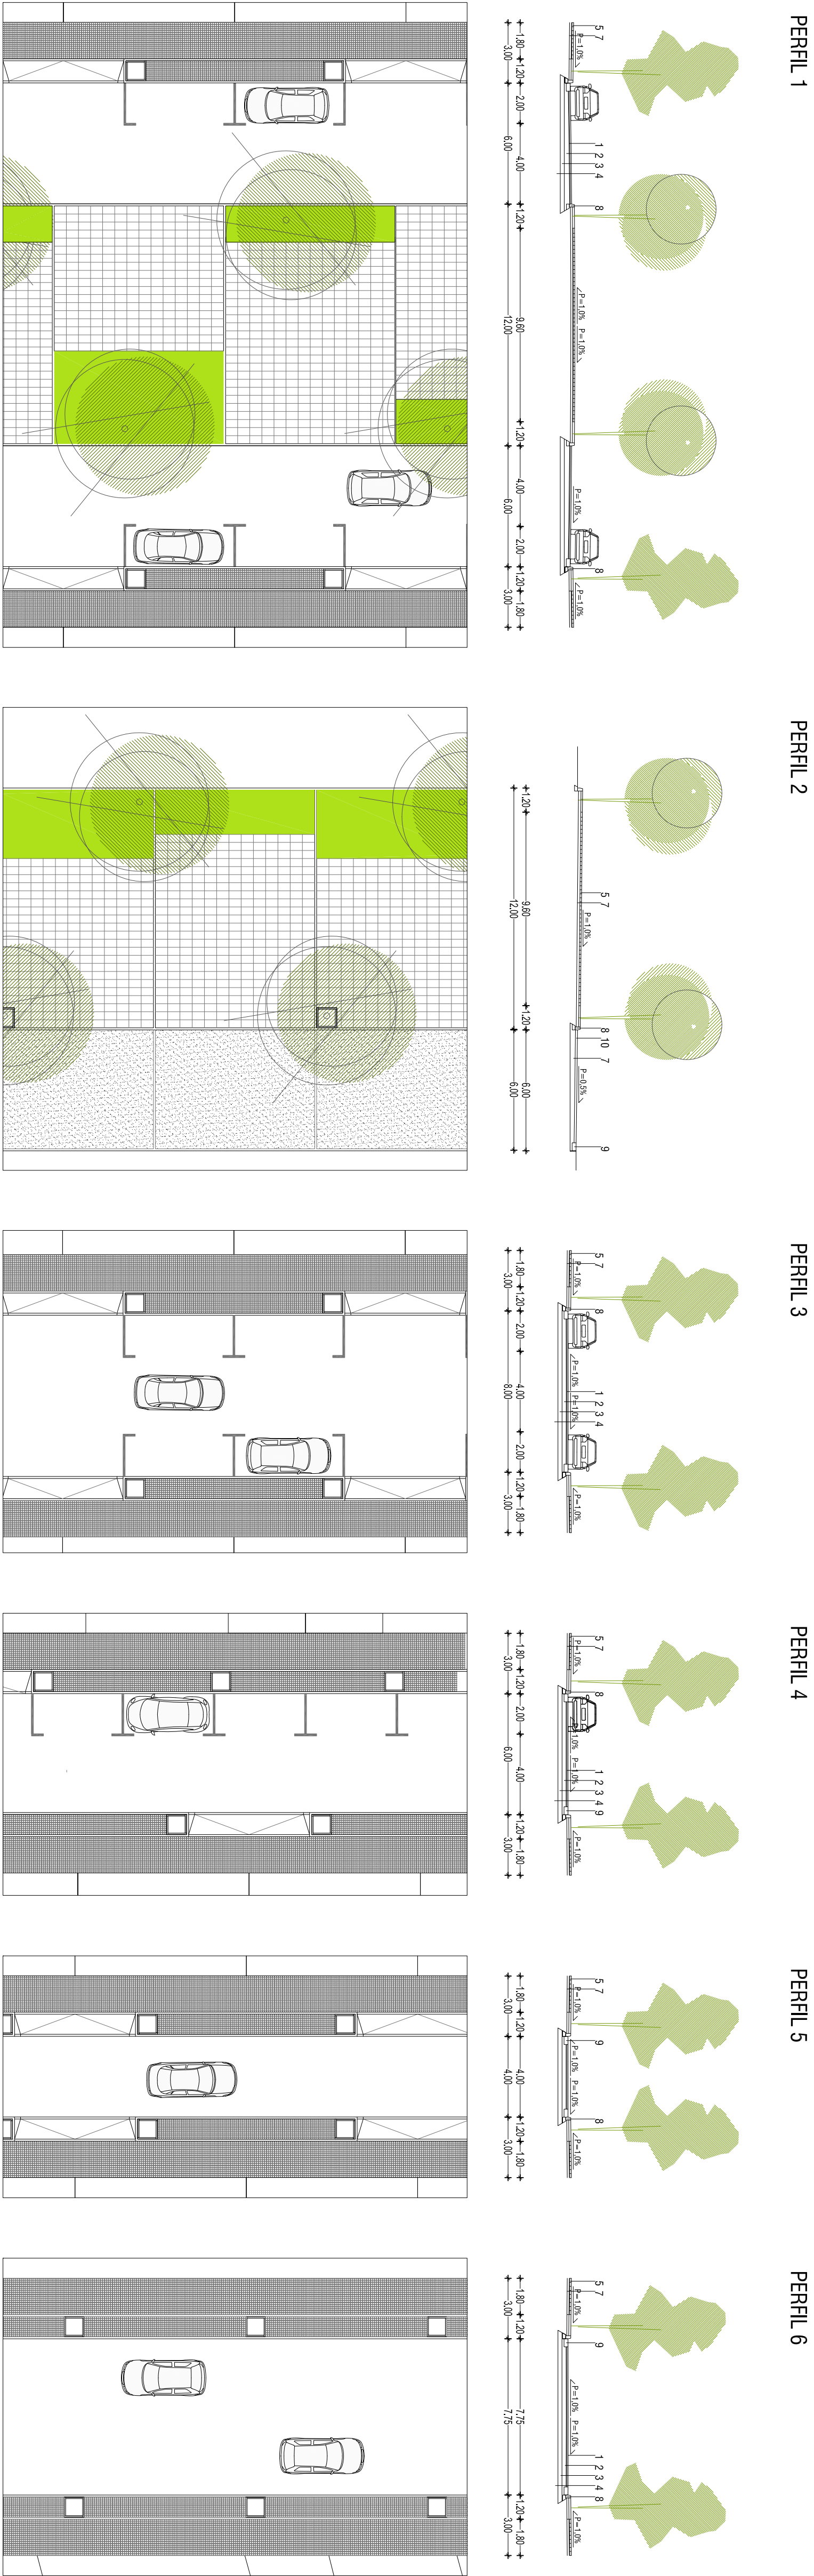


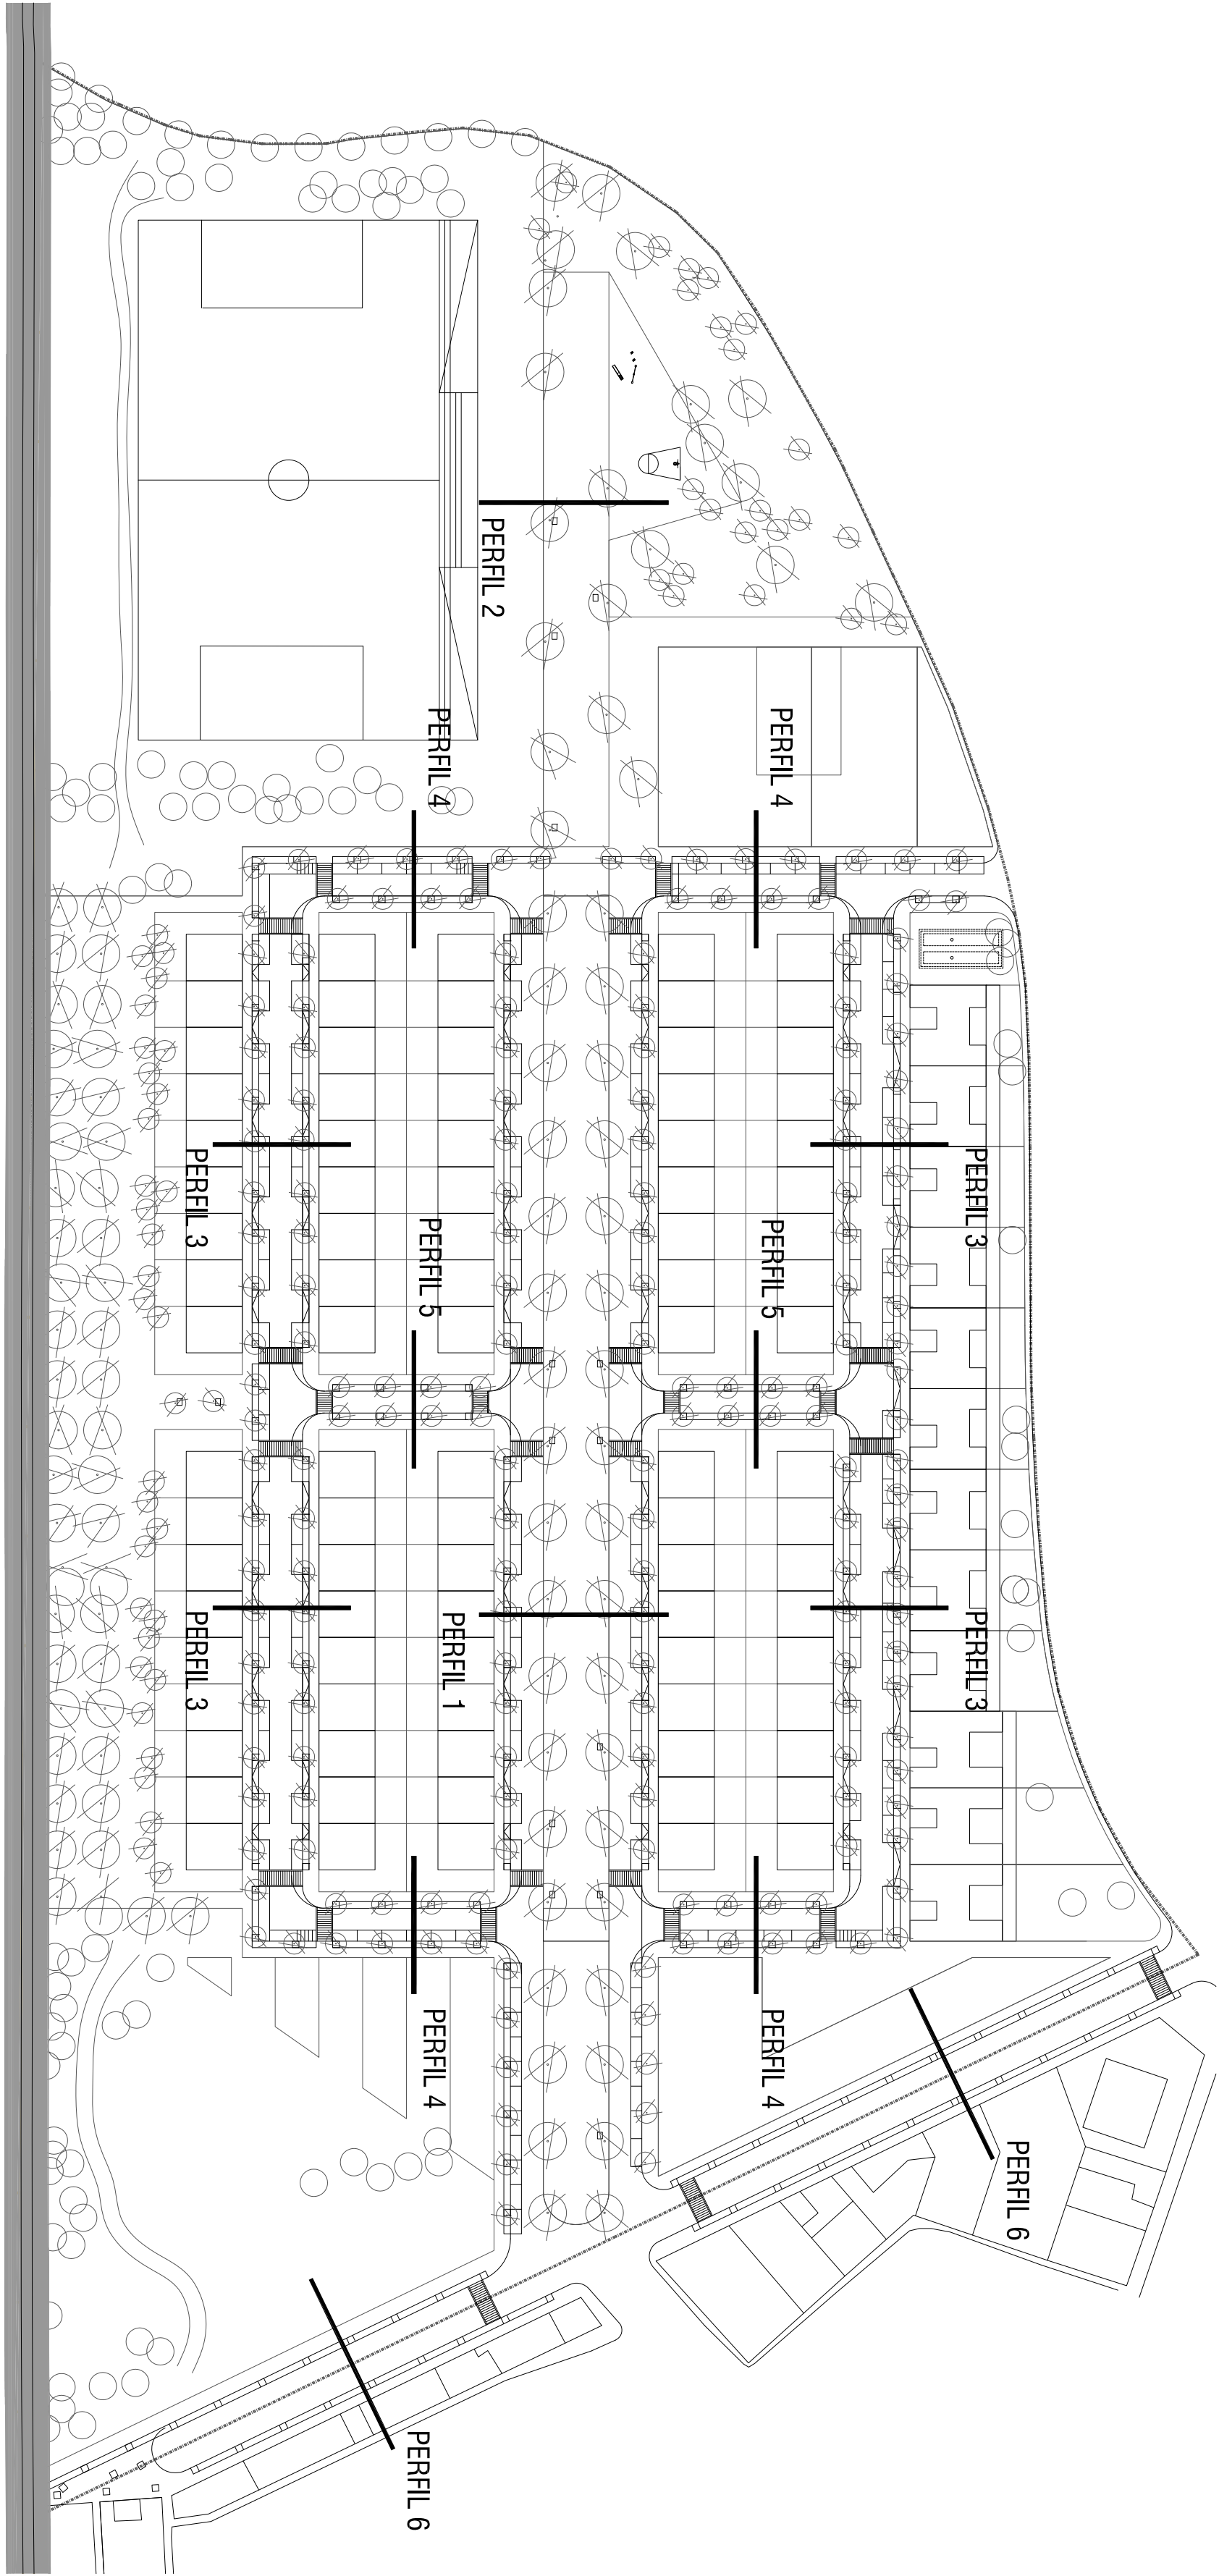

XARXA VIÀRIA. Paviments
AGLOMERAT ASPHALTIC (6+4) sobre capa arrellada (20) i natural (20)
PAU01 S'ubrat sobre sòl de torrijo a les voreres
PAU02 S'ubrat sobre sòl de torrijo a les voreres
PAU03 S'ubrat sobre sòl de torrijo a les voreres (no organitzades) de la banda
Voreres, tipus de torrijo
Embaliments de l'indici
SALIU sobre sòl de torrijo

1 Asfaltat Asfàltic (6m+4cm)
2 Capa arrellada (20cm)
3 Capa natural (20cm)
4 Terra s'ecreant
5 Pavim
6 Pavim de gran torrijo especial
7 Sòl de torrijo
8 Vorada preb'atada de torrijo
9 R'egla de torrijo
10 Sòl

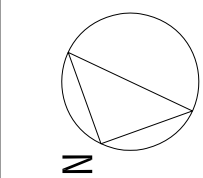

GENER 2009

A1E: 1/200

A3E: 1/400

PROPIETAT:

COS DE CASTELLN'OU S'COL

ARQUITECTE:

PEDRO LORENZO GÁLLIGO

COL·LABORADORS:

ANTONIO GARCÍA RODRÍGUEZ, ARQ. TÈCNIC

ANNA GARCÍA ARENAS, ARQUITECTA

ROBERT ARGANY GUARRO, ARQUITECTE

ARIADNA BODI CERVERA, ARQUITECTA

CARLOS SCHWARZ RODRÍGUEZ, ARQ. TÈCNIC

PLA PARCIAL D'ORDENACIÓ DEL SECTOR SUR 1. RAÍMAT. LLEIDA

TEXT REFÓS

SISTEMA VIARI. PERFILS LONGITUDINALS