

XARXA DE COMUNICACIONS			
	CANAL DE REGISTRE		
	ARQUETA DE REGISTRE		
	ARQUETA DESCOMESA		
	CANALITZACIÓ 40/110 mm PVC		
LÍMIT DEL PLA PARCIAL			


XARXA DE COMUNICACIONS I TELEFONIA

PEL DISENY D'AQUESTA XARXA S'HA TINGUT EN COMpte LA NORMATIVA DE CANALITZACIÓ D'AIGÜES I S'ESCAU SERAN LES COMPANIES LES QUE DISTRIBUÏN LES CANALITZACIONS I LES ARQUETES ESPECÍFIQUES DE LA XARXA DE DISTRIBUCIÓ CORRESPONENT.

ES PREVEU UNA CANALITZACIÓ GENERAL FORMADA PER QUATRE LÍNIES INDEPENDENTS FORMADES PER 1 TUB DE 110 mm DE DIÀMETRE CADASCUNA.

ARQUITECTE:
PEDRO LORENZO GÁLIGO


COL·LABORADORS:
ANTONIO GARCÍA RODRÍGUEZ, ARQ. TÈCNIC
ANNA GARCÍA ARENAS, ARQUITECTA
ROBERT ARGANY GUARRO, ARQUITECTE
ARIADNA BODI CERVERA, ARQUITECTA
CARLOS SCHWARZ RODRÍGUEZ, ARQ. TÈCNIC

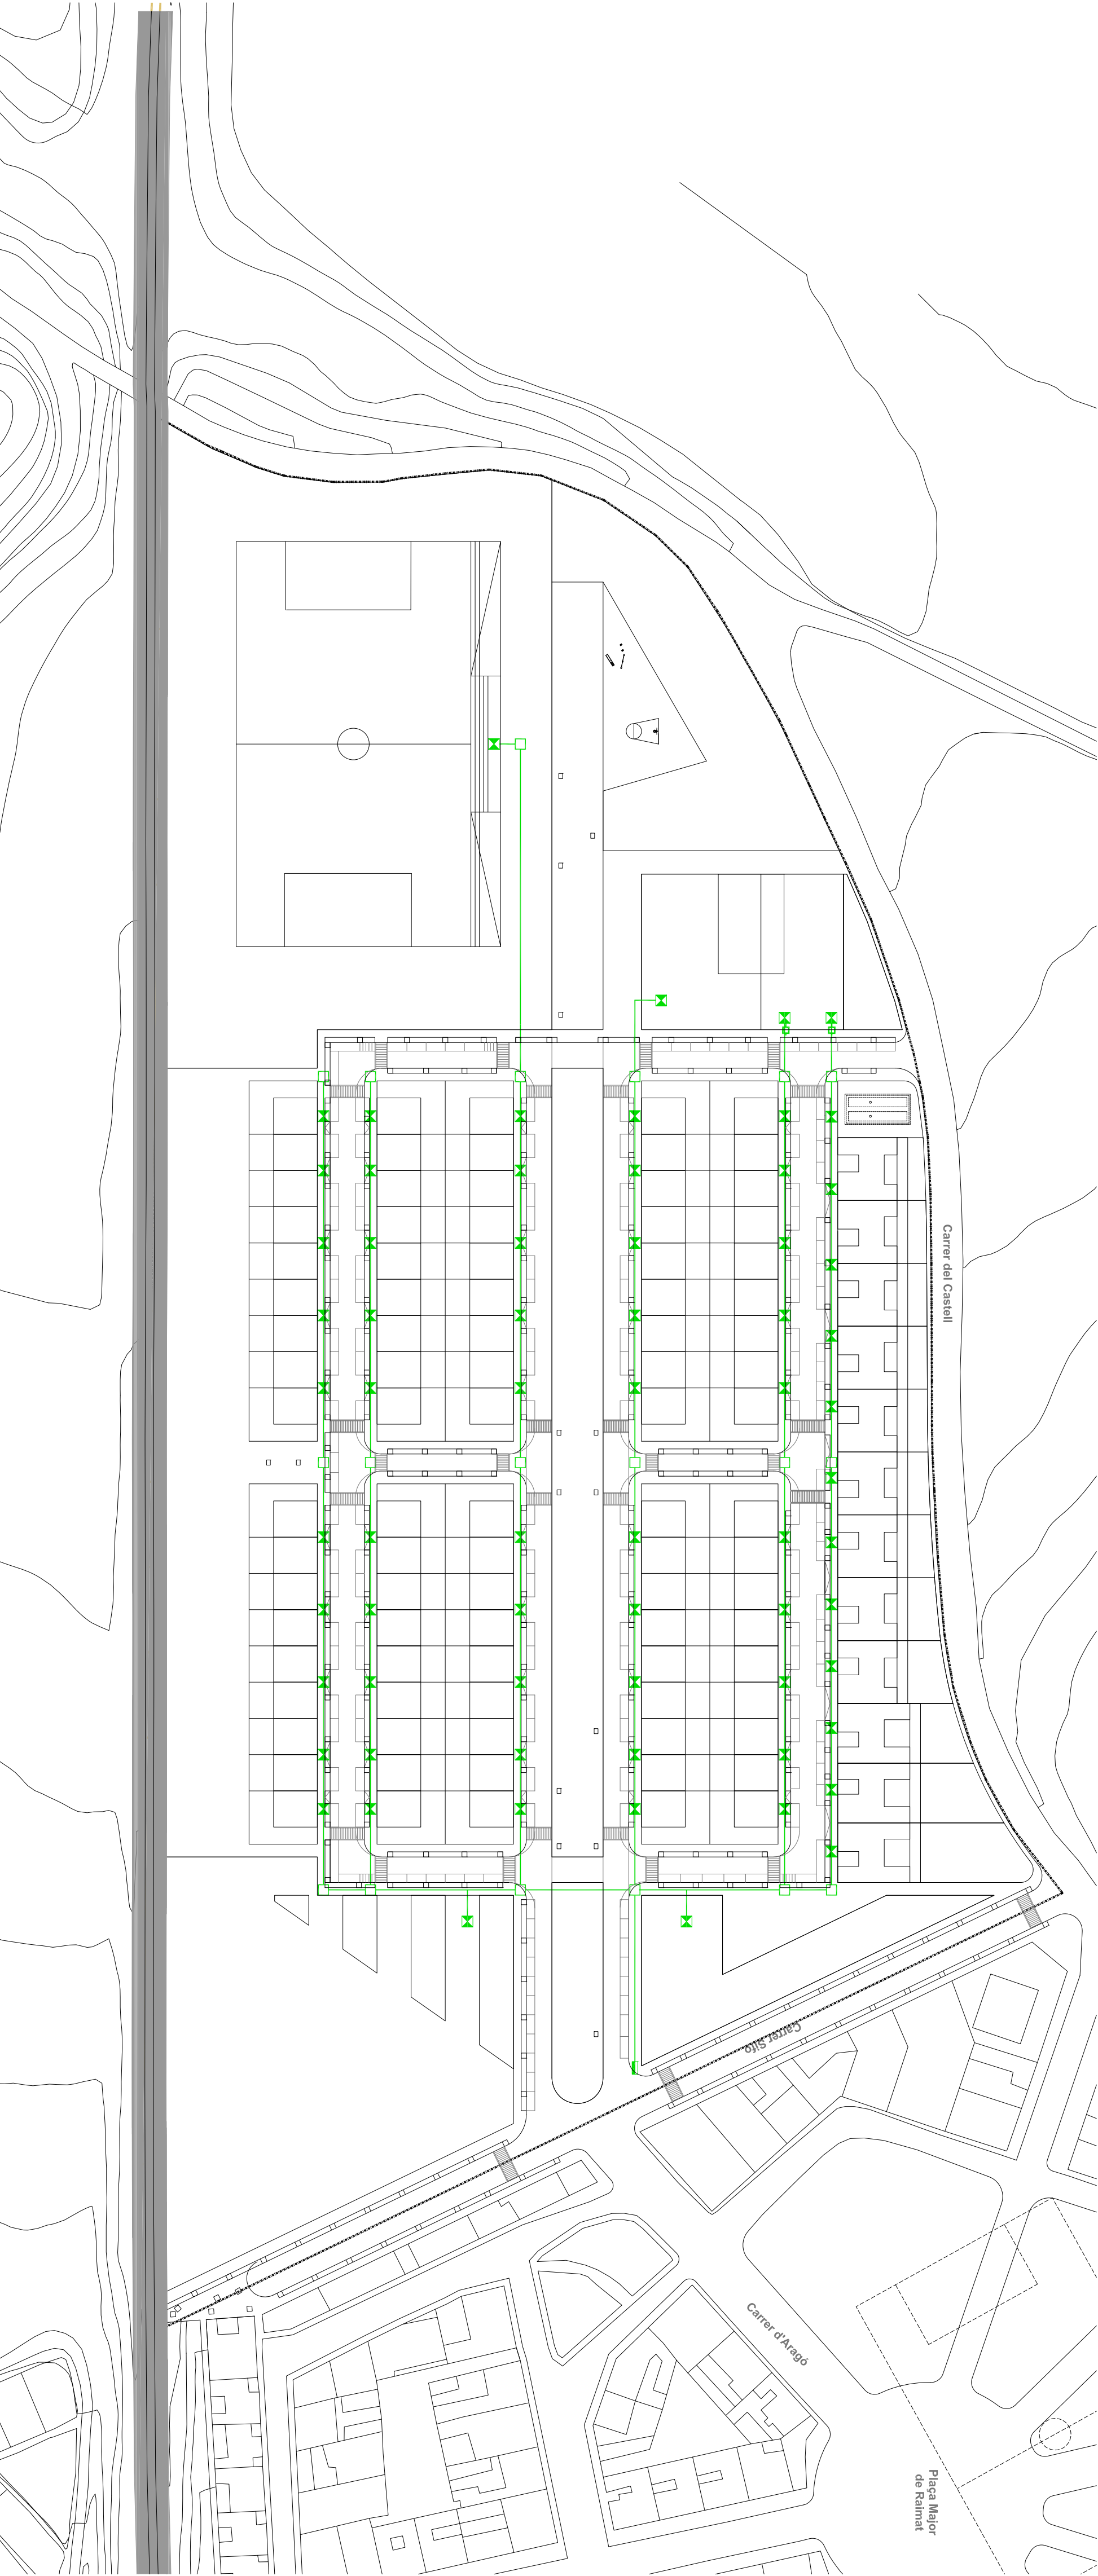

GENER 2009

A1 E: 1/1000
A3 E: 1/2000



PROPIETAT:
COS DE CASTELLNOU SCL

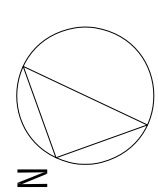

XARXA AIGUA POTABLE			
	ESCOMESA DE XARXA GENERAL		
	ARQUETA DESCOMESA A PARCEL·LA		
	XARXA GENERAL Ø125 mm		
	POU DE REGISTRE		
	HIDRANT D'INCENDI		
LÍMIT DEL PLA PARCIAL			

QUADRE DE PREDIMENSIONAT DE LA XARXA DE SUMINISTRE D'AIGUA POTABLE

US	QUANTITAT	EQUIVALENCIA EN	TOTAL HAB.
HABITATGES	102	100	102
HIDRANT	2	6.094,75	13
TERCERAR	6	3.000,00	6
EQUIPAMENT	2	2.000,00	2
TOTAL			121 HAB
DOTACIÓ	630 l/habitatge dia		139.230 l/dia
CARBAL PUNTUAL TOTAL	0,03 l/habitatge seg		6,63 l/seg

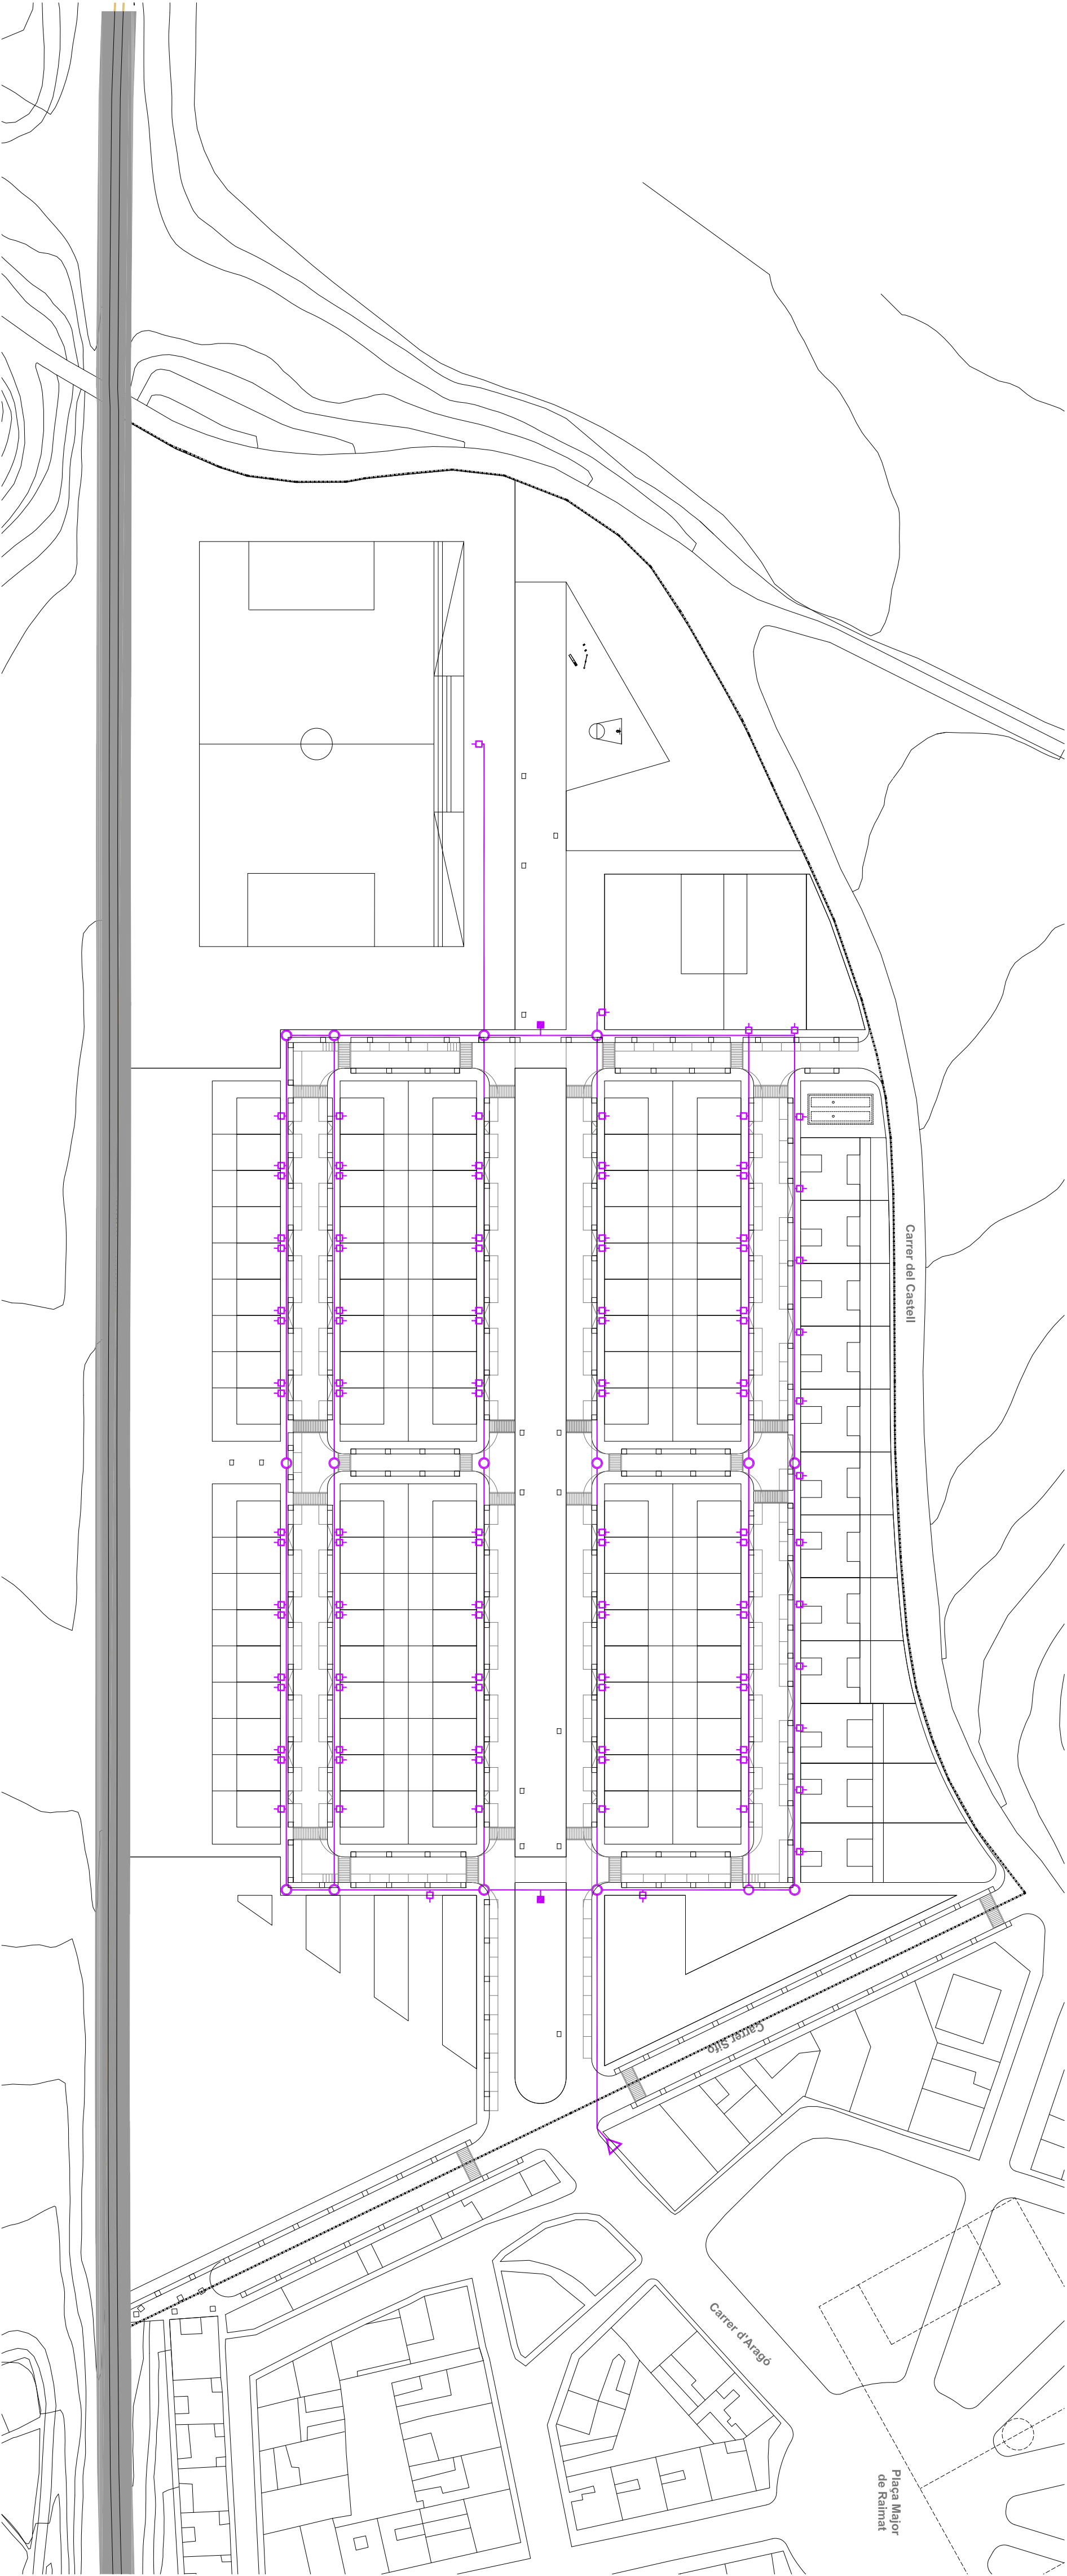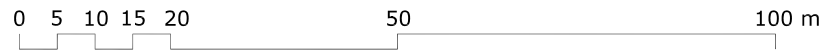

PLA PARCIAL D'ORDENACIÓ DEL SECTOR SUR 1. RAÏMAT. LLEIDA
TEXT REFÓS
XARXA DE COMUNICACIONS
XARXA D'AIGUA POTABLE