

XARXA DE REG PER PARCEL·LES									
○	ARQUETA DE REGISTRE								
⬮	ARQUETA DESCOMESA A PARCEL·LA								
—	CANALITZACIÓ DE REG								
■	ESTACIÓ DE BOMBEG								
—	LÍMIT DEL PLA PARCIAL								


COL·LABORADORS:
ANTONIO GARCIA RODRÍGUEZ, ARQ. TÈCNIC
ANNA GARCIA ARENAS, ARQUITECTA
ROBERT ARGANY GUARRO, ARQUITECTE
ARIADNA BODI CERVERA, ARQUITECTA
CARLOS SCHWARZ RODRÍGUEZ, ARQ. TÈCNIC

ARQUITECTE:
PEDRO LORENZO GÁLIGO

PROPIETAT:
COS DE CASTELLNOU SCDL



GENER 2009

A1E: 1/1000
A3E: 1/2000

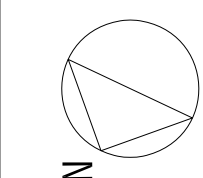

XARXA DE REG PER ENJARDINAMENT									
○	ARQUETA DE REGISTRE								
—	CANALITZACIÓ DE REG AUTOMÀTIC ARRAT								
■	ESTACIÓ DE BOMBEG								
—	LÍMIT DEL PLA PARCIAL								
—	ES PROPOSEN XARRES DE REG AUTOMÀTIQUES, PROGRAMABLES								

0 5 10 15 20 50 100 m

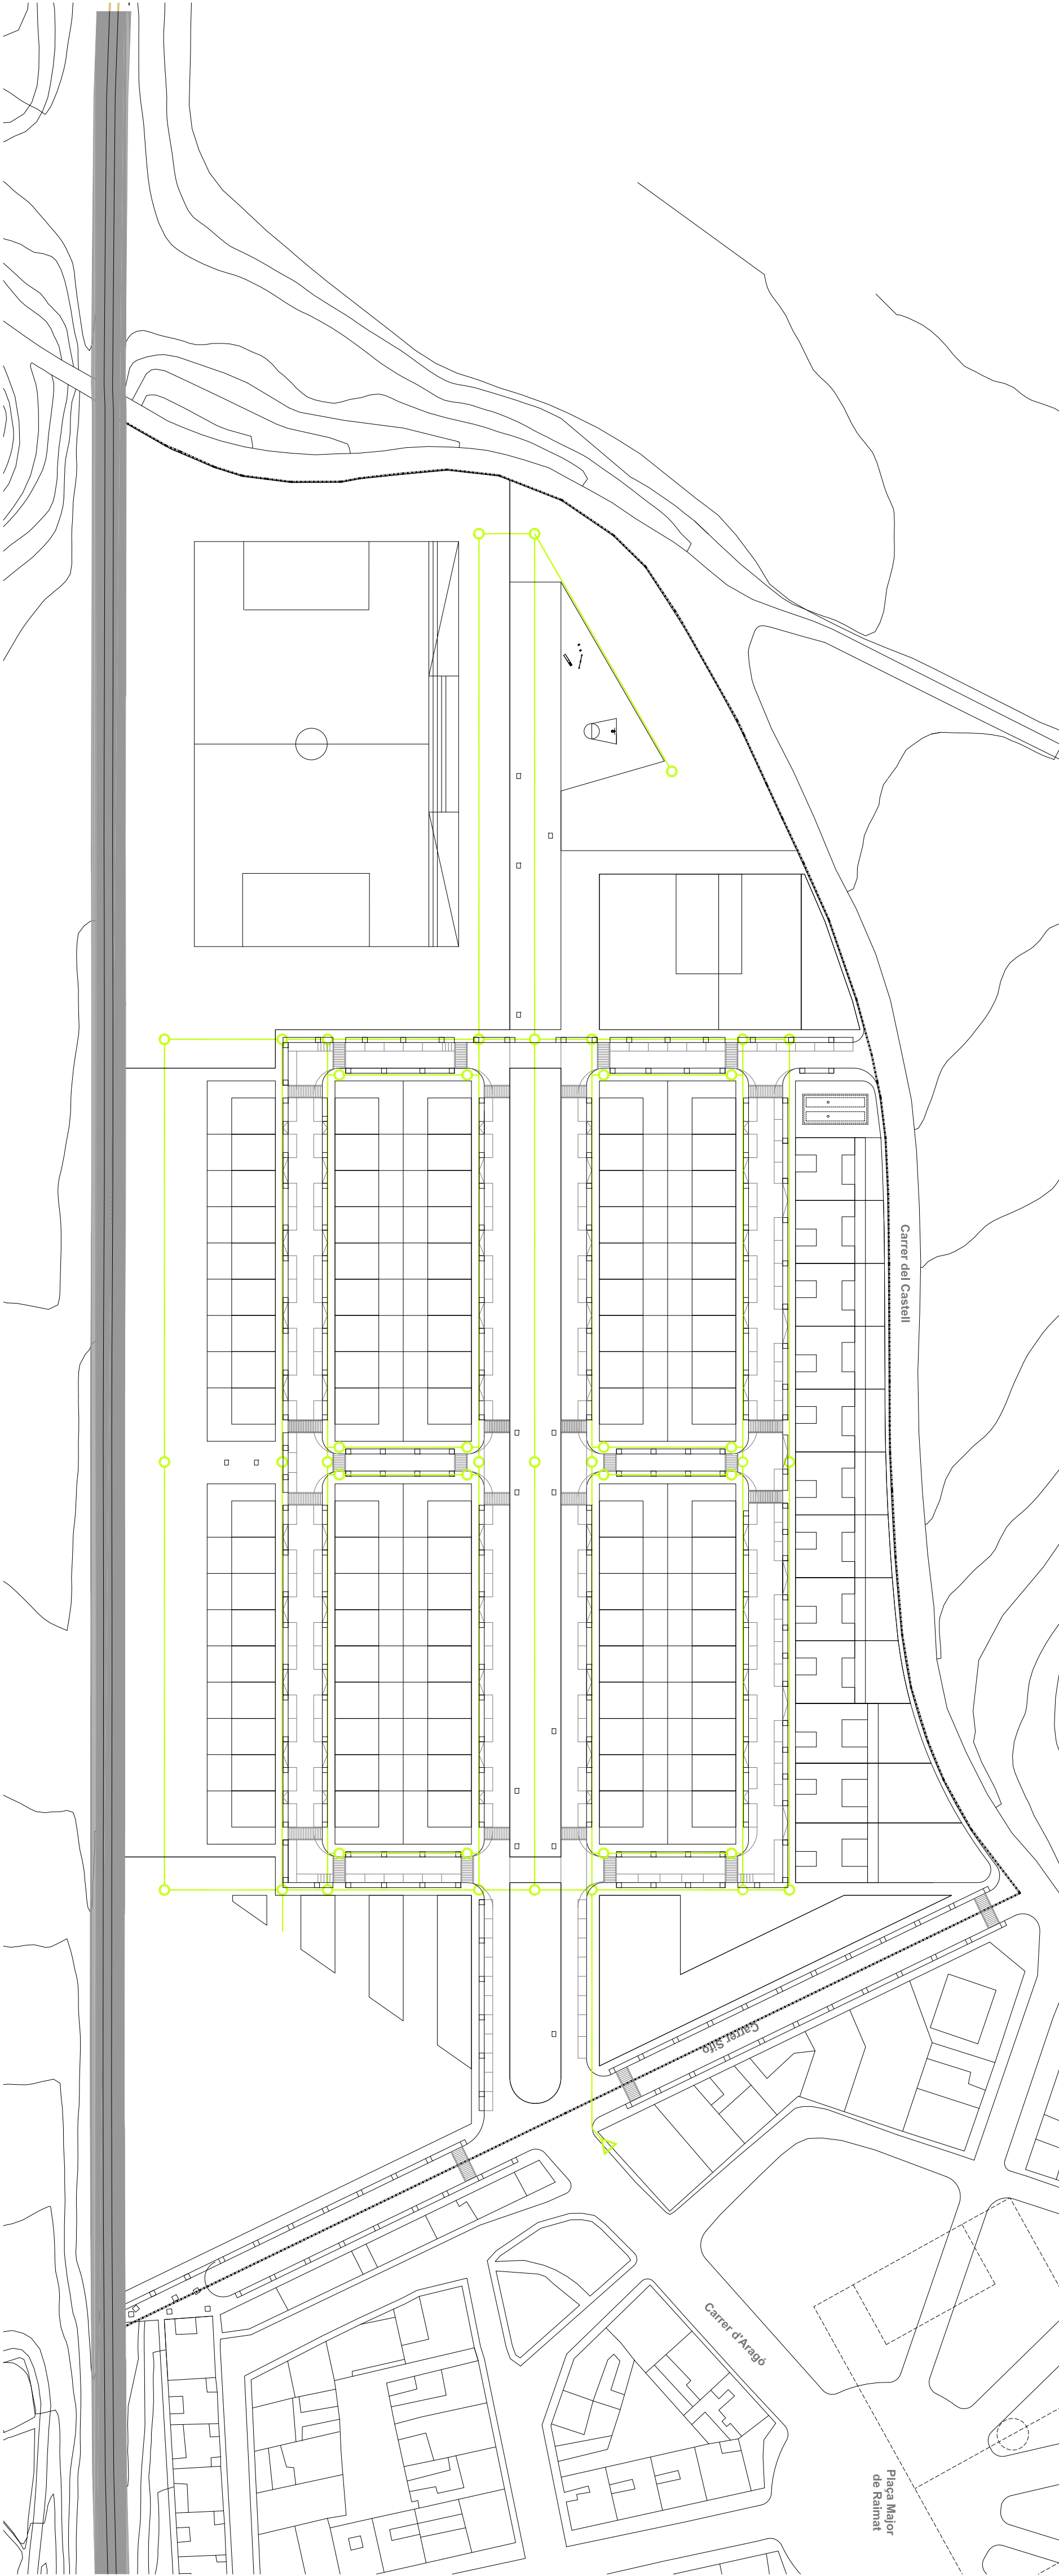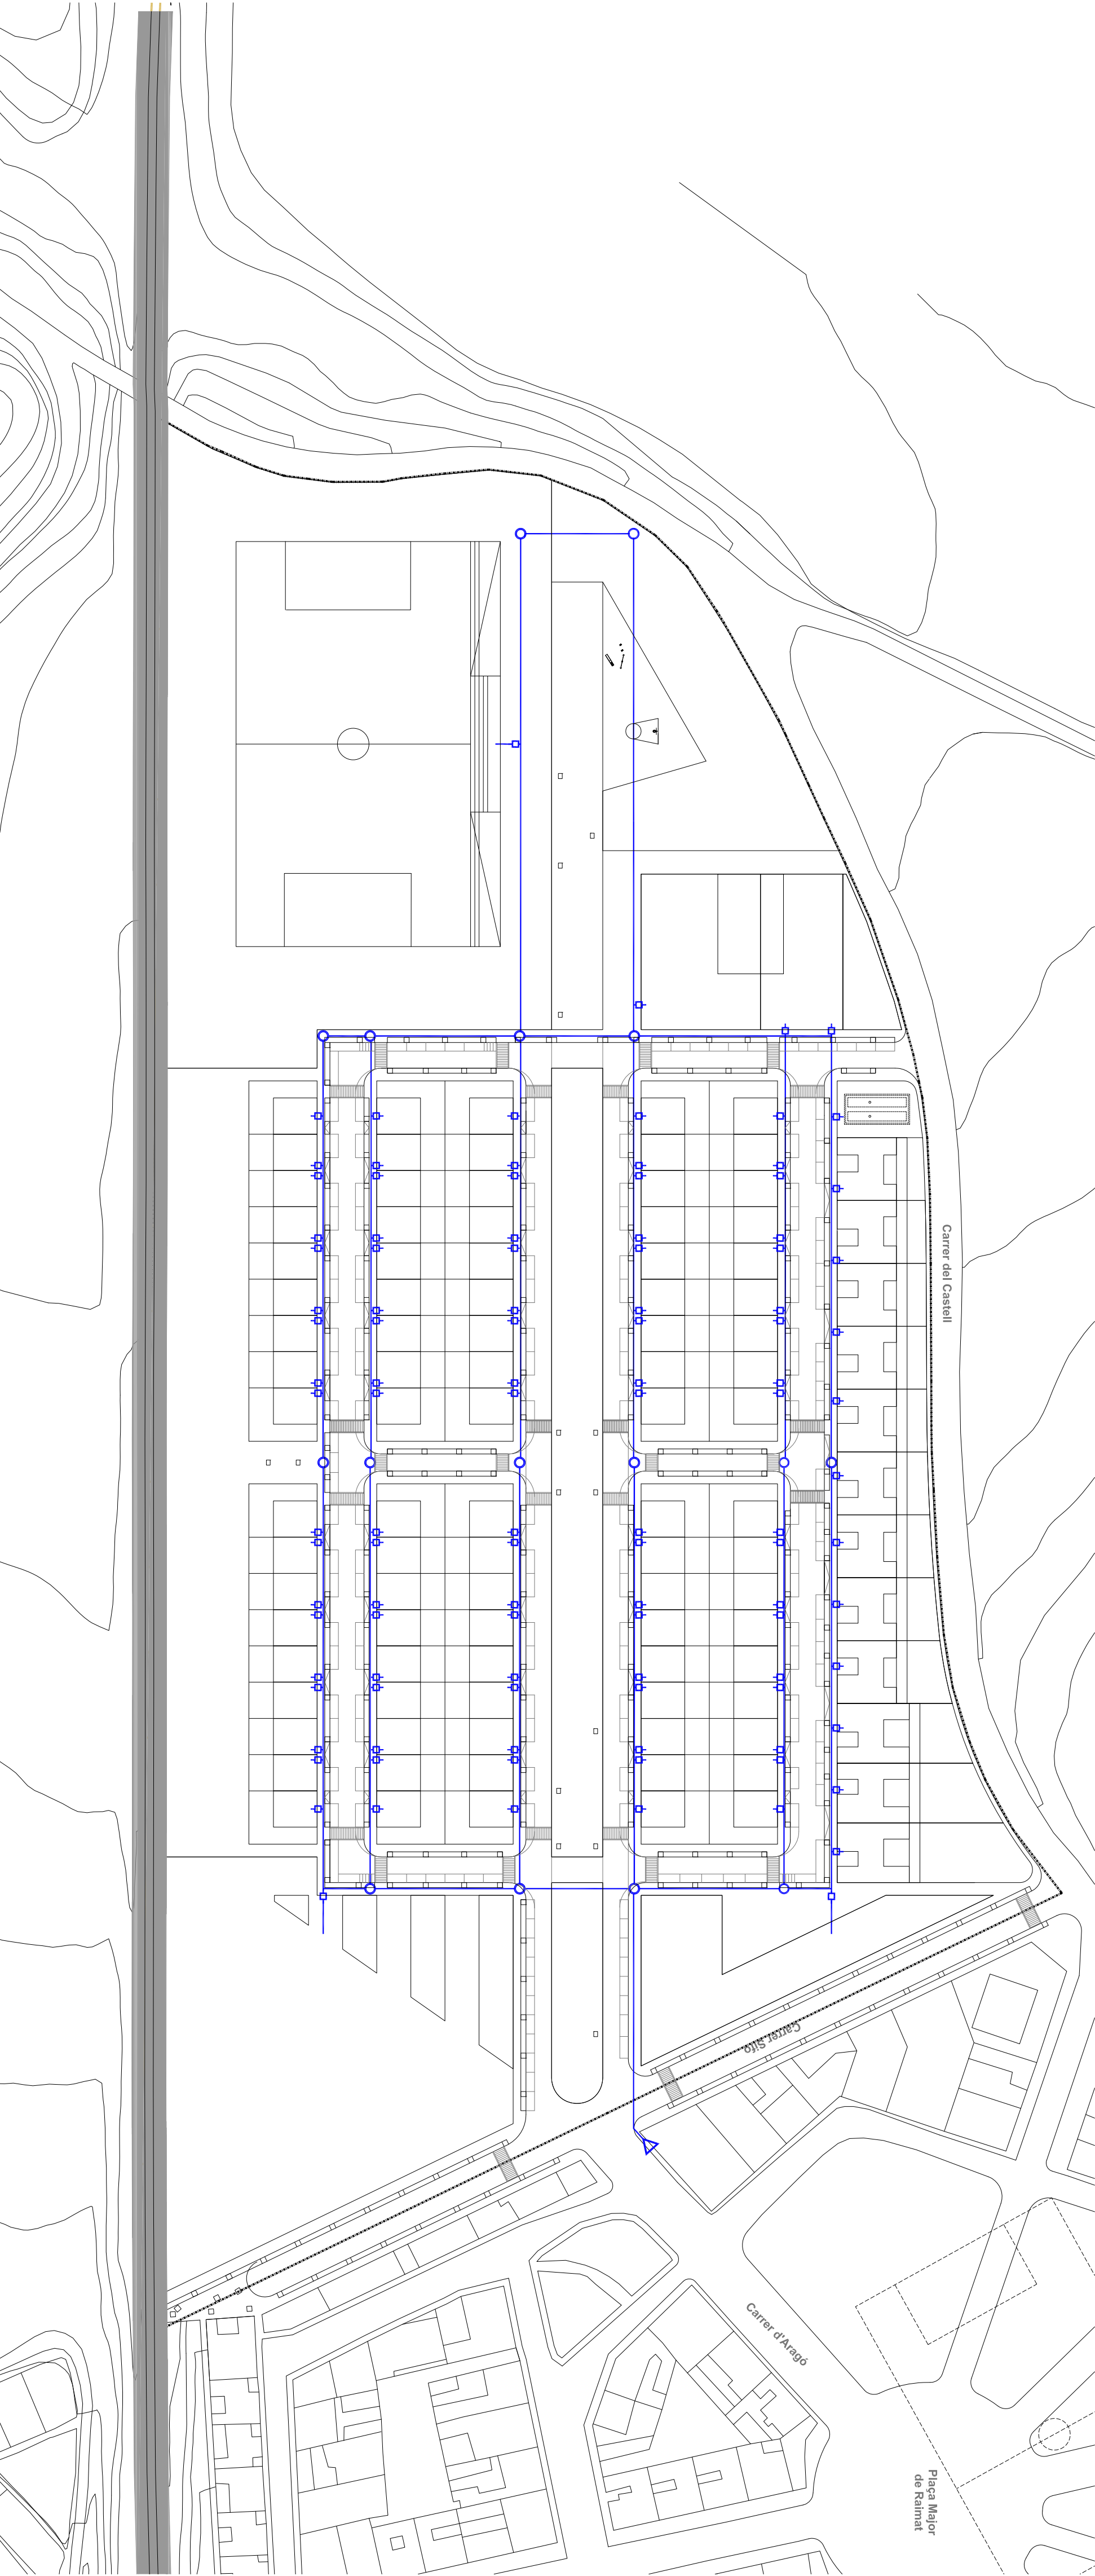

PLA PARCIAL D'ORDENACIÓ DEL SECTOR SUR 1. RAÏMAT. LLEIDA

TEXT REFÓS

XARXA DE REG PER PARCEL·LES
XARXA DE REG PER ENJARDINAMENT

P 09

GENER 09