



XARXA DE SANEJAMENT AIGÜES PLUVIALS	
— · — · —	Ø 200 mm
— — — —	Ø 300 mm
— — — —	ENTRONCAMENT A XARXA DE PLUVIALS
○	POU DE REGISTRE
□	POU DE DREINATGE
⊗	CLAVEGUERÓ
LÍMIT DEL PLA PARCIAL	
XARXA DE SANEJAMENT AIGÜES RESIDUALS	
<p>El SECTOR SUR 1 està recorregut per una xarxa de clavegueram existent. Es reconeix aquesta xarxa de clavegueram recollint les aigües residuals que provenen del poble i es dirigeixen a una nova xarxa principal que recorre un dels costats de la rambla. A aquesta xarxa principal s'incorporen les xarxes secundàries de serveis a les parcel·les, tota a connectar amb la xarxa existent pràcticament al mateix punt.</p> <p>Tot el conjunt torna a connectar amb la xarxa existent pràcticament al mateix punt.</p> <p>El projecte d'urbanització estudiarà la capacitat de la xarxa existent, incrementant-la en cas necessari.</p>	

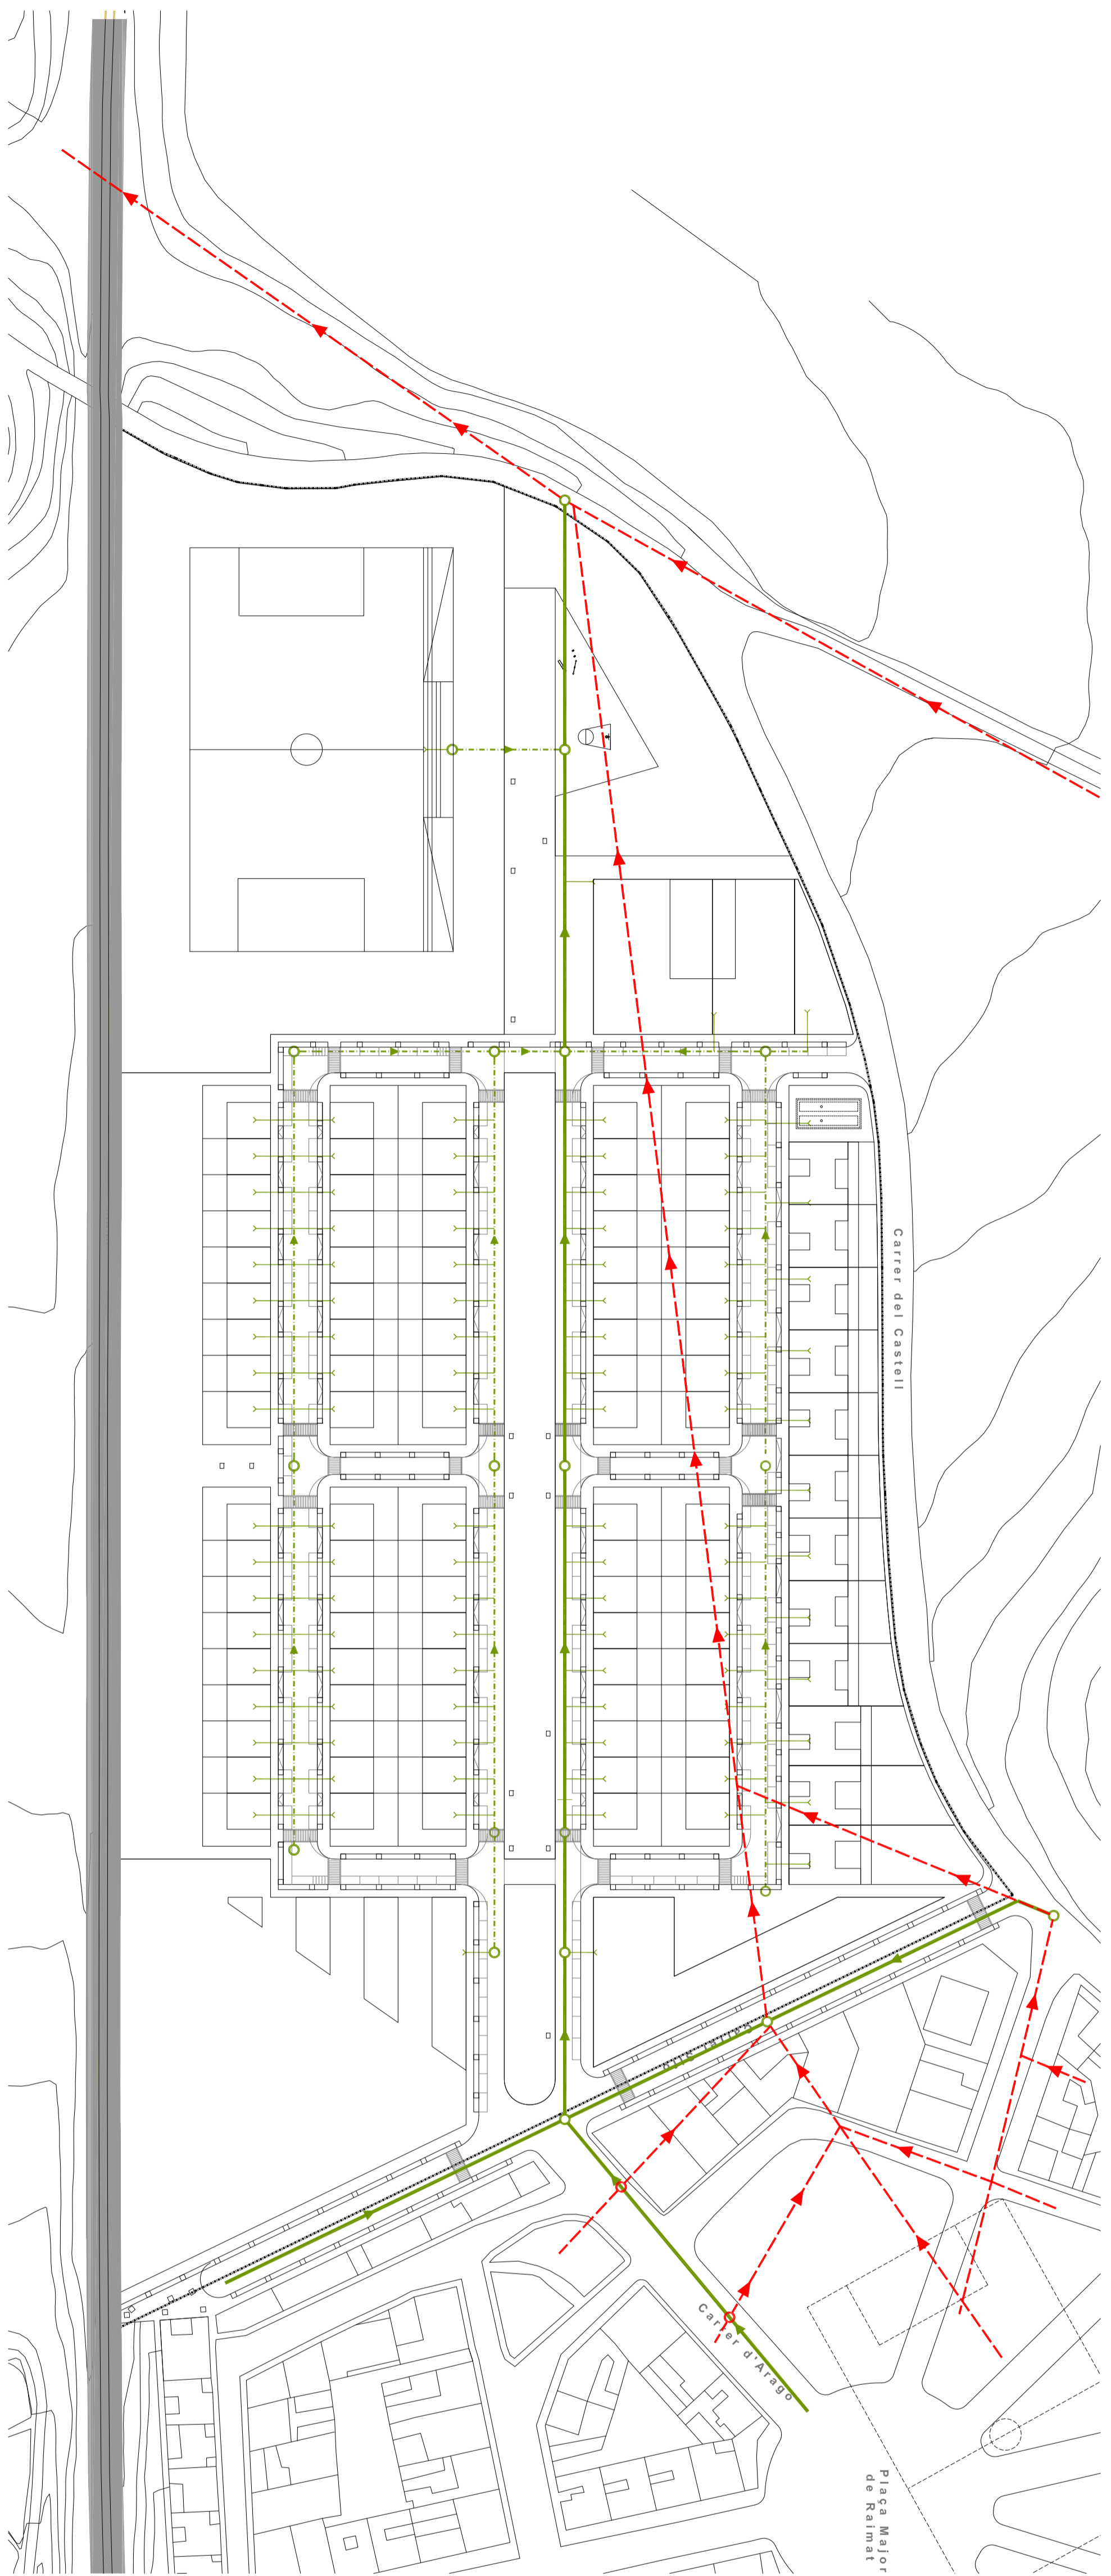

XARXA DE SANEJAMENT AIGÜES RESIDUALS	
— — — —	XARXA PRINCIPAL
— · — · —	XARXA SECUNDÀRIA (Ø 315 mm)
— — — —	XARXA DE CLAVEGUERAM EXISTENT
— — — —	ENTRONCAMENT A XARXA DE FECALS
○	POU DE REGISTRE
LÍMIT DEL PLA PARCIAL	
XARXA DE SANEJAMENT AIGÜES RESIDUALS	
<p>El SECTOR SUR 1 està recorregut per una xarxa de clavegueram existent. Es reconeix aquesta xarxa de clavegueram recollint les aigües residuals que provenen del poble i es dirigeixen a una nova xarxa principal que recorre un dels costats de la rambla. A aquesta xarxa principal s'incorporen les xarxes secundàries de serveis a les parcel·les, tota a connectar amb la xarxa existent pràcticament al mateix punt.</p> <p>Tot el conjunt torna a connectar amb la xarxa existent pràcticament al mateix punt.</p> <p>El projecte d'urbanització estudiarà la capacitat de la xarxa existent, incrementant-la en cas necessari.</p>	

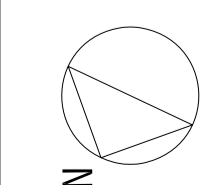

GENER 2009

A1 E: 1/1000
A3 E: 1/2000

PROPIETAT:
COS DE CASTELLNOU SCLL

ARQUITECTE:
PEDRO LORENZO GÁLIGO

COL·LABORADORS:
ANTONIO GARCÍA RODRÍGUEZ, ARO. TÈCNIC
ANNA GARCÍA ARENAS, ARQUITECTA
ROBERT ARGANY GUARRO, ARQUITECTE
ARIADNA BODI CERVERA, ARQUITECTA
CARLOS SCHWARZ RODRÍGUEZ, ARO. TÈCNIC



PLA PARCIAL D'ORDENACIÓ DEL SECTOR SUR 1. RAÏMAT. LLEIDA
TEXT REFÓS

XARXA DE SANEJAMENT AIGÜES PLUVIALS
XARXA DE SANEJAMENT AIGÜES RESIDUALS