


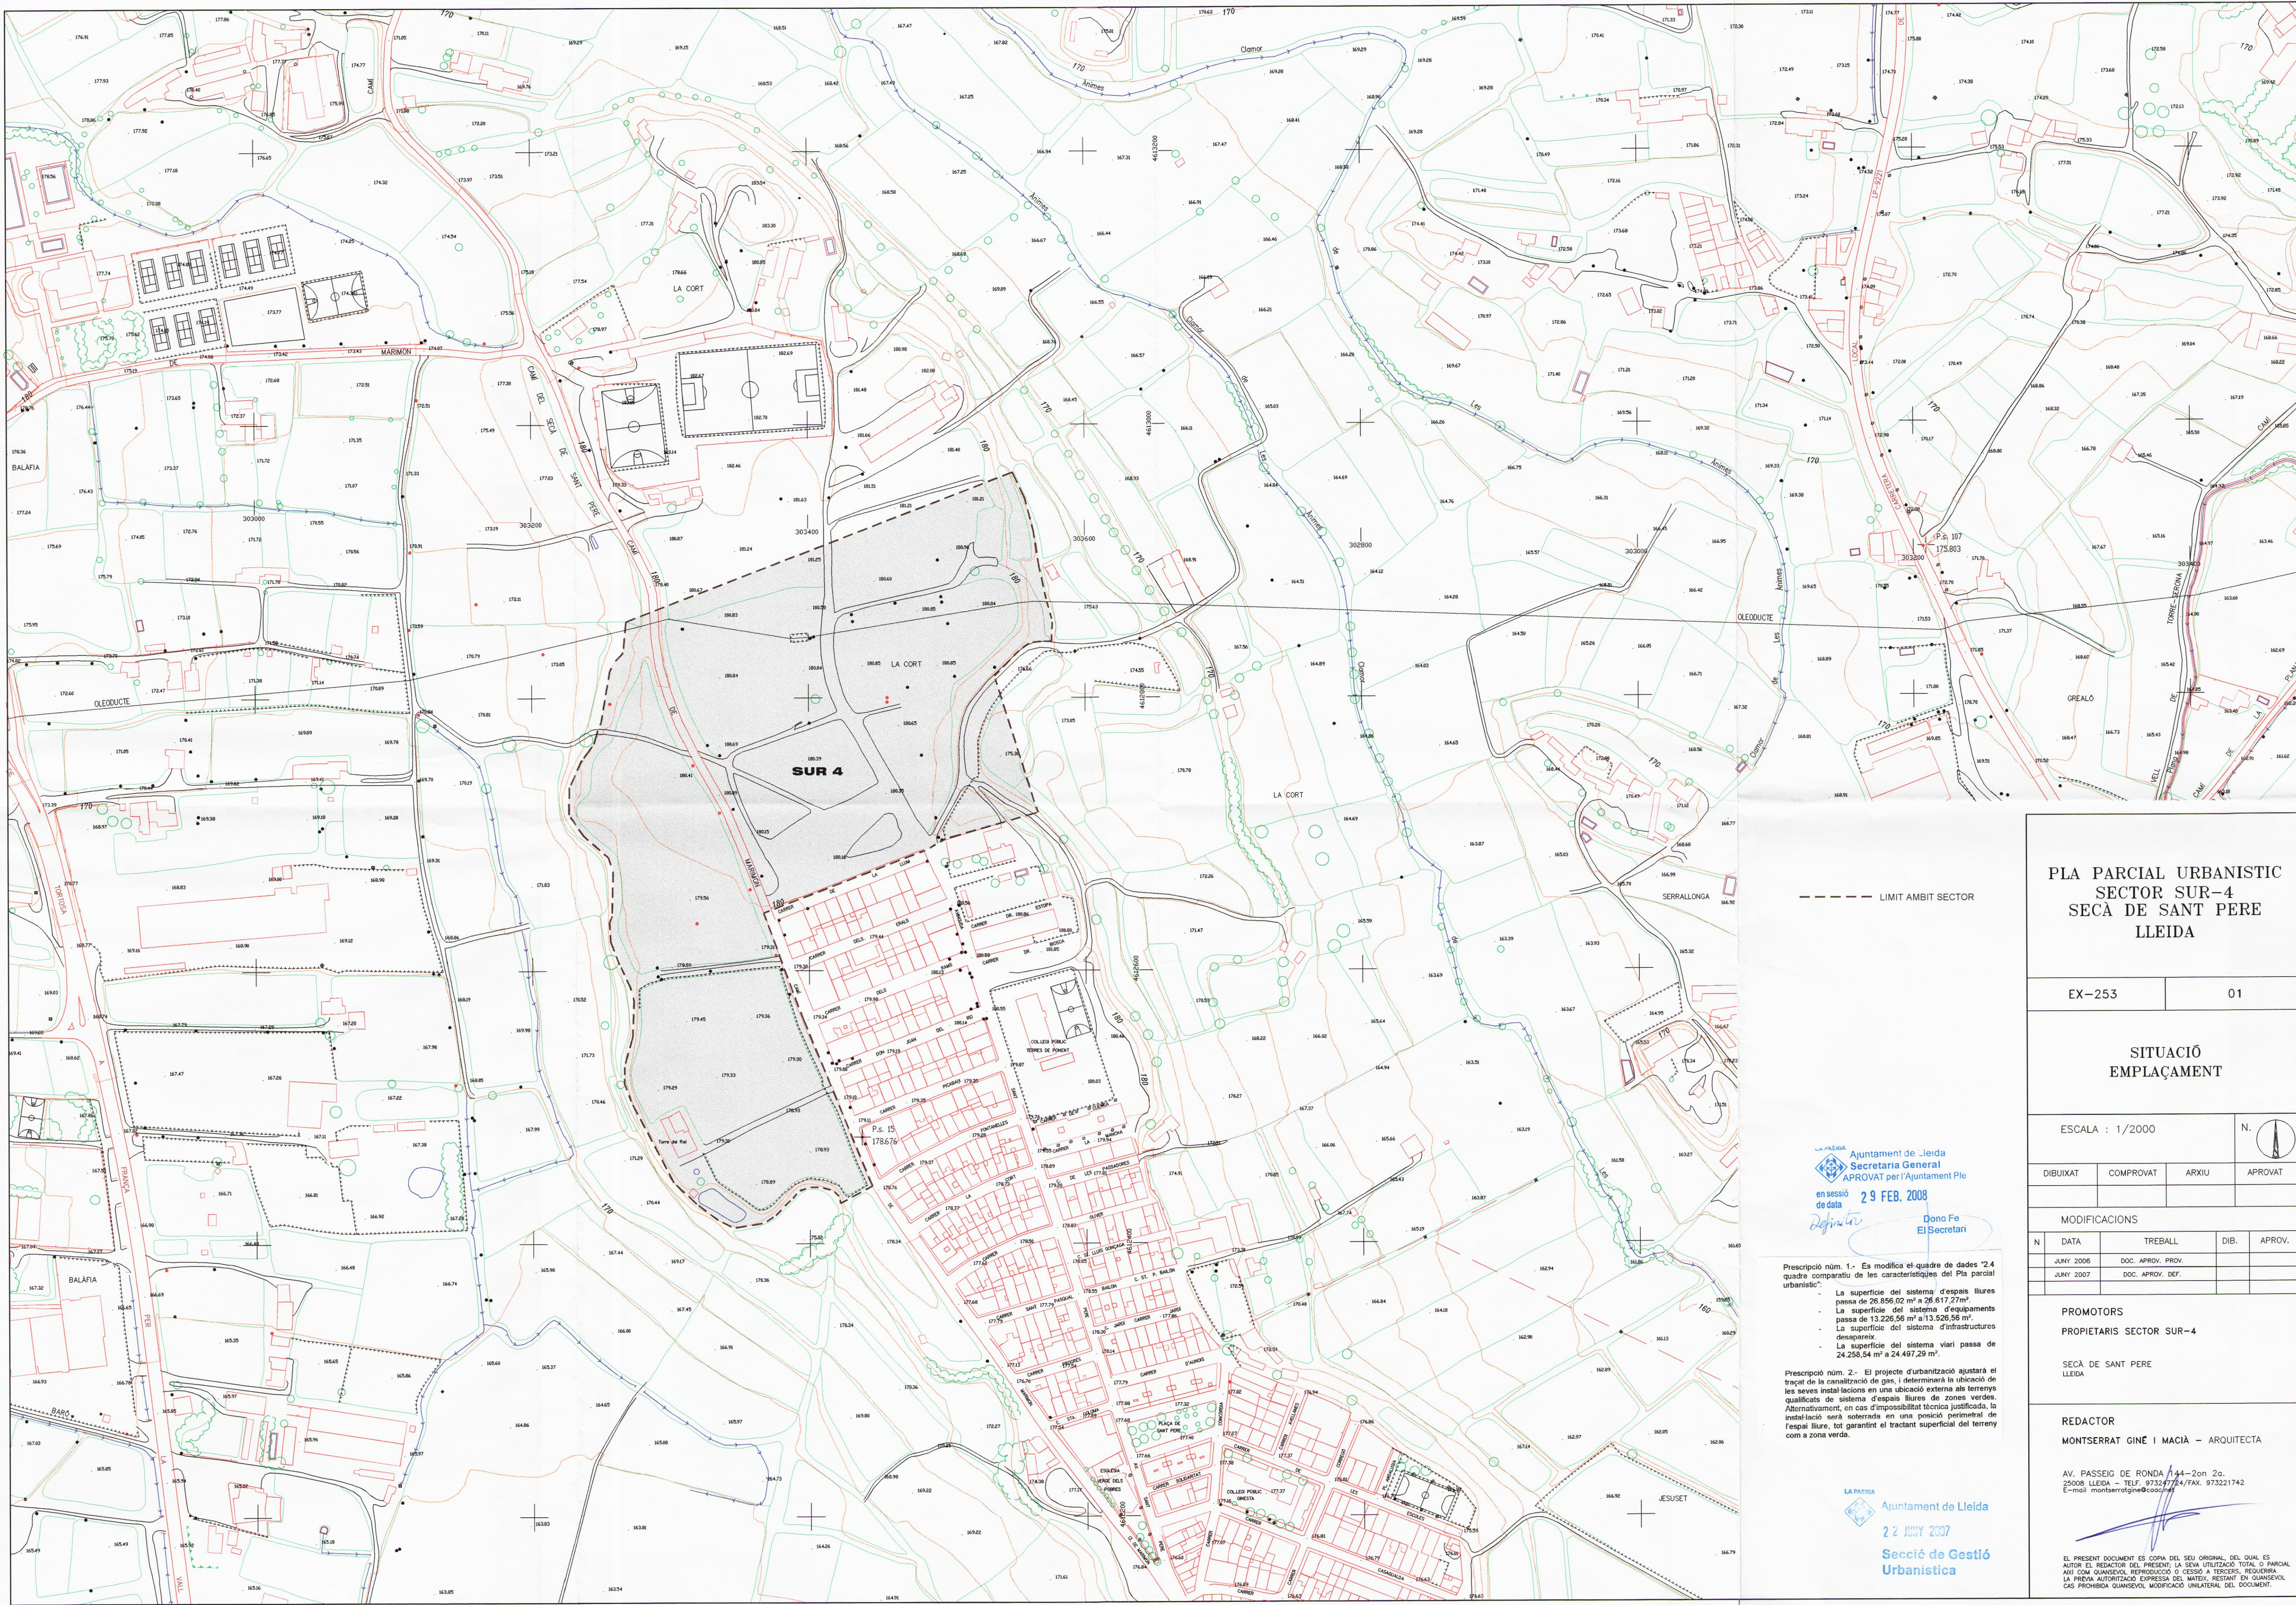

--- LIMIT AMBIT SECTOR

LA PAERIA
Ajuntament de Lleida
Secretaria General
APROVAT per l'Ajuntament Plé
en sessió de data **29 FEB. 2008**
Registret **Dono Fe El Secretari**

Prescripció núm. 1.- Es modifica el quadre de dades "2.4 quadre comparatiu de les característiques del Pla parcial urbanístic":
- La superfície del sistema d'espais lliures passa de 26.856,02 m² a 26.617,27 m².
- La superfície del sistema d'equipaments passa de 13.226,56 m² a 13.526,56 m².
- La superfície del sistema d'infraestructures desapareix.
- La superfície del sistema viari passa de 24.258,54 m² a 24.497,29 m².

Prescripció núm. 2.- El projecte d'urbanització ajustarà el traçat de la canalització de gas, i determinarà la ubicació de les seves instal·lacions en una ubicació externa als terrenys qualificats de sistema d'espais lliures de zones verdes. Alternativament, en cas d'impossibilitat tècnica justificada, la instal·lació serà soterrada en una posició perimetral de l'espai lliure, tot garantint el tractament superficial del terreny com a zona verda.

LA PAERIA
Ajuntament de Lleida
22 JUNY 2007
Secció de Gestió Urbanística

PLA PARCIAL URBANISTIC SECTOR SUR-4 SECA DE SANT PERE LLEIDA

EX-253 01

SITUACIÓ EMPLAÇAMENT

ESCALA : 1/2000 N.

DIBUIXAT COMPROVAT ARXIU APROVAT

MODIFICACIONS

N	DATA	TREBALL	DIB.	APROV.
	JUNY 2006	DOC. APROV. PROV.		
	JUNY 2007	DOC. APROV. DEF.		

PROMOTORS

PROPIETARIS SECTOR SUR-4

SECA DE SANT PERE
LLEIDA

REDACTOR

MONTserrat GINÉ I MACIÀ -- ARQUITECTA

AV. PASSEIG DE RONDA 144-2on. 2o.
25008 LLEIDA - TELF. 97324774/FAX. 973221742
E-mail: montserratgine@ccoc.net

EL PRESENT DOCUMENT ES COPIA DEL SEU ORIGINAL, DEL QUAL ES AUTORA EL REDACTOR DEL PRESENT, LA SEVA UTILITZACIÓ TOTAL O PARCIAL ANI COM QUANSEVOL REPRODUCCIÓ O CESSA A TERCERS, REQUERIR LA PREVIJA AUTORIZACIÓ EXPRESSA DEL MATX. RESTANT EN QUANSEVOL CAS PROHIBIDA QUANSEVOL MODIFICACIÓ UNILATERAL DEL DOCUMENT.