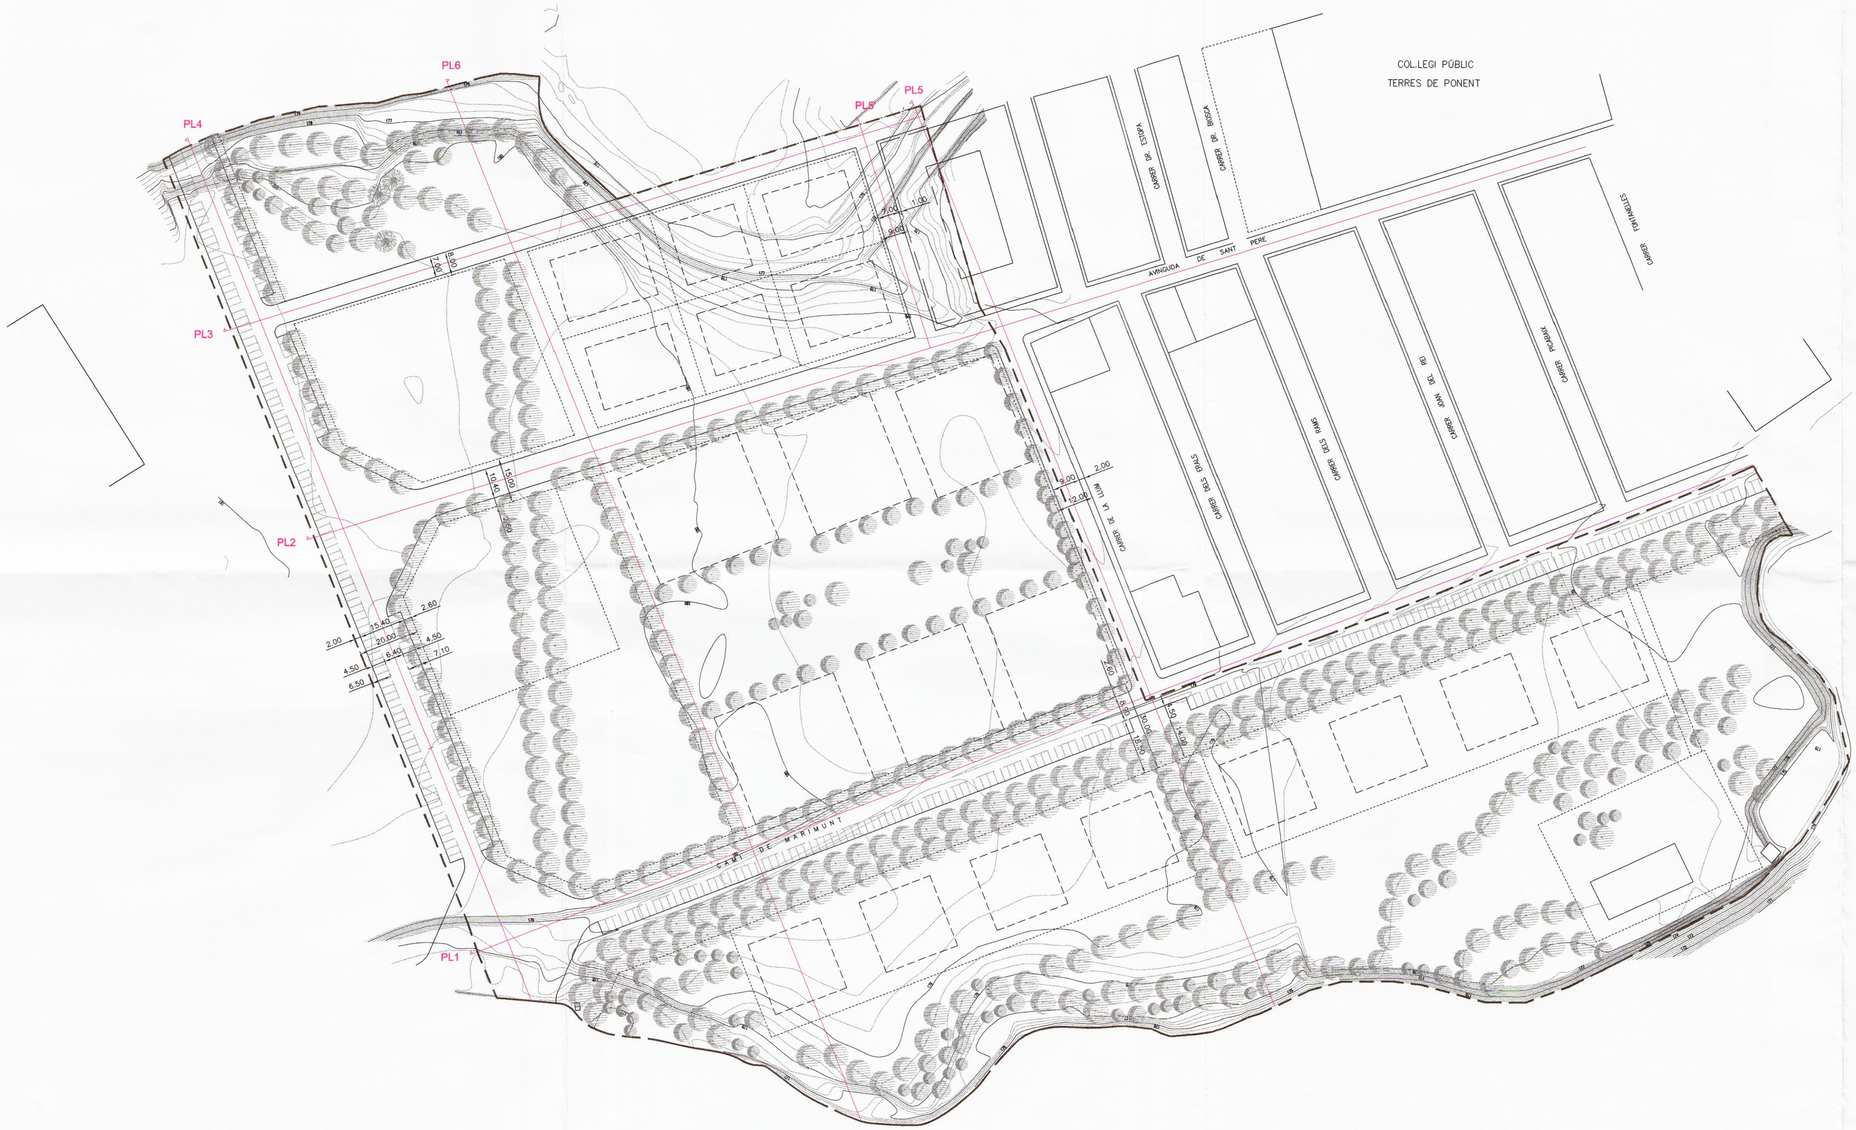

PLA PARCIAL URBANÍSTIC SECTOR SUR-4 SECÀ DE SANT PERE LLEIDA

EX-253	07

PLANTA SECCIONS VOLUMETRIQUES CARRERS SUR-4

ESCALA : 1/1000

N.

DIBUIXAT	COMPROVAT	ARXIU	APROVAT

MODIFICACIONS

N	DATA	TREBALL	DIB.	APROV.
	JUNY 2006	DOC. APROV. PROV.		
	JUNY 2007	DOC. APROV. DEF.		

PROMOTORS

PROPIETARIS SECTOR SUR-4

SECÀ DE SANT PERE
LLEIDA

REDACTOR

MONTSERRAT GINÉ I MACIÀ – ARQUITECTA

AV. PASSEIG DE RONDA 144-2on 2a.
25008 LLEIDA – TEL. 973247724/FAX. 973221742
E-mail montserratgine@coac.net

EL PRESENT DOCUMENT ES COPIA DEL SEU ORIGINAL, DEL QUAL ÉS AUTOR EL REDACTOR DEL PRESENT; LA SEVA UTILITZACIÓ TOTAL O PARCIAL ADÍ COM QUANSEVOL REPRODUCCIÓ O CESSIÓ A TERCERS, REQUIERIRA LA PREVIA AUTORITZACIÓ EXPRESSA DEL MATEIX, RESTANT EN QUANSEVOL CAS PROHIBIDA QUANSEVOL MODIFICACIÓ UNILATERAL DEL DOCUMENT.

LA PAERIA
Ajuntament de Lleida
Secretaria General
APROVAT per l'Ajuntament Ple
en sessió de data 29 FEB. 2008
Dono Fe
El Secretari

Prescripció núm. 1.- Es modifica el quadre de dades "2.4 quadre comparatiu de les caracteristiques del Pla parcial urbanístic":

- La superfície del sistema d'espais lliures passa de 26.856,02 m² a 26.617,27m².
- La superfície del sistema d'equipaments passa de 13.226,56 m² a 13.526,56 m².
- La superfície del sistema d'infrastructures desapareix.
- La superfície del sistema viari passa de 24.258,54 m² a 24.497,29 m².

Prescripció núm. 2.- El projecte d'urbanització ajustarà el traçat de la canalització de gas, i determinarà la ubicació de les seves instal·lacions en una ubicació externa als terrenys qualificats de sistema d'espais lliures de zones verdes. Alternativament, en cas d'impossibilitat tècnica justificada, la instal·lació serà soterrada en una posició perimetral de l'espai lliure, tot garantint el tractant superficial del terreny com a zona verda.

LA PAERIA
Ajuntament de Lleida
22 JUNY 2007
Secció de Gestió Urbanística