


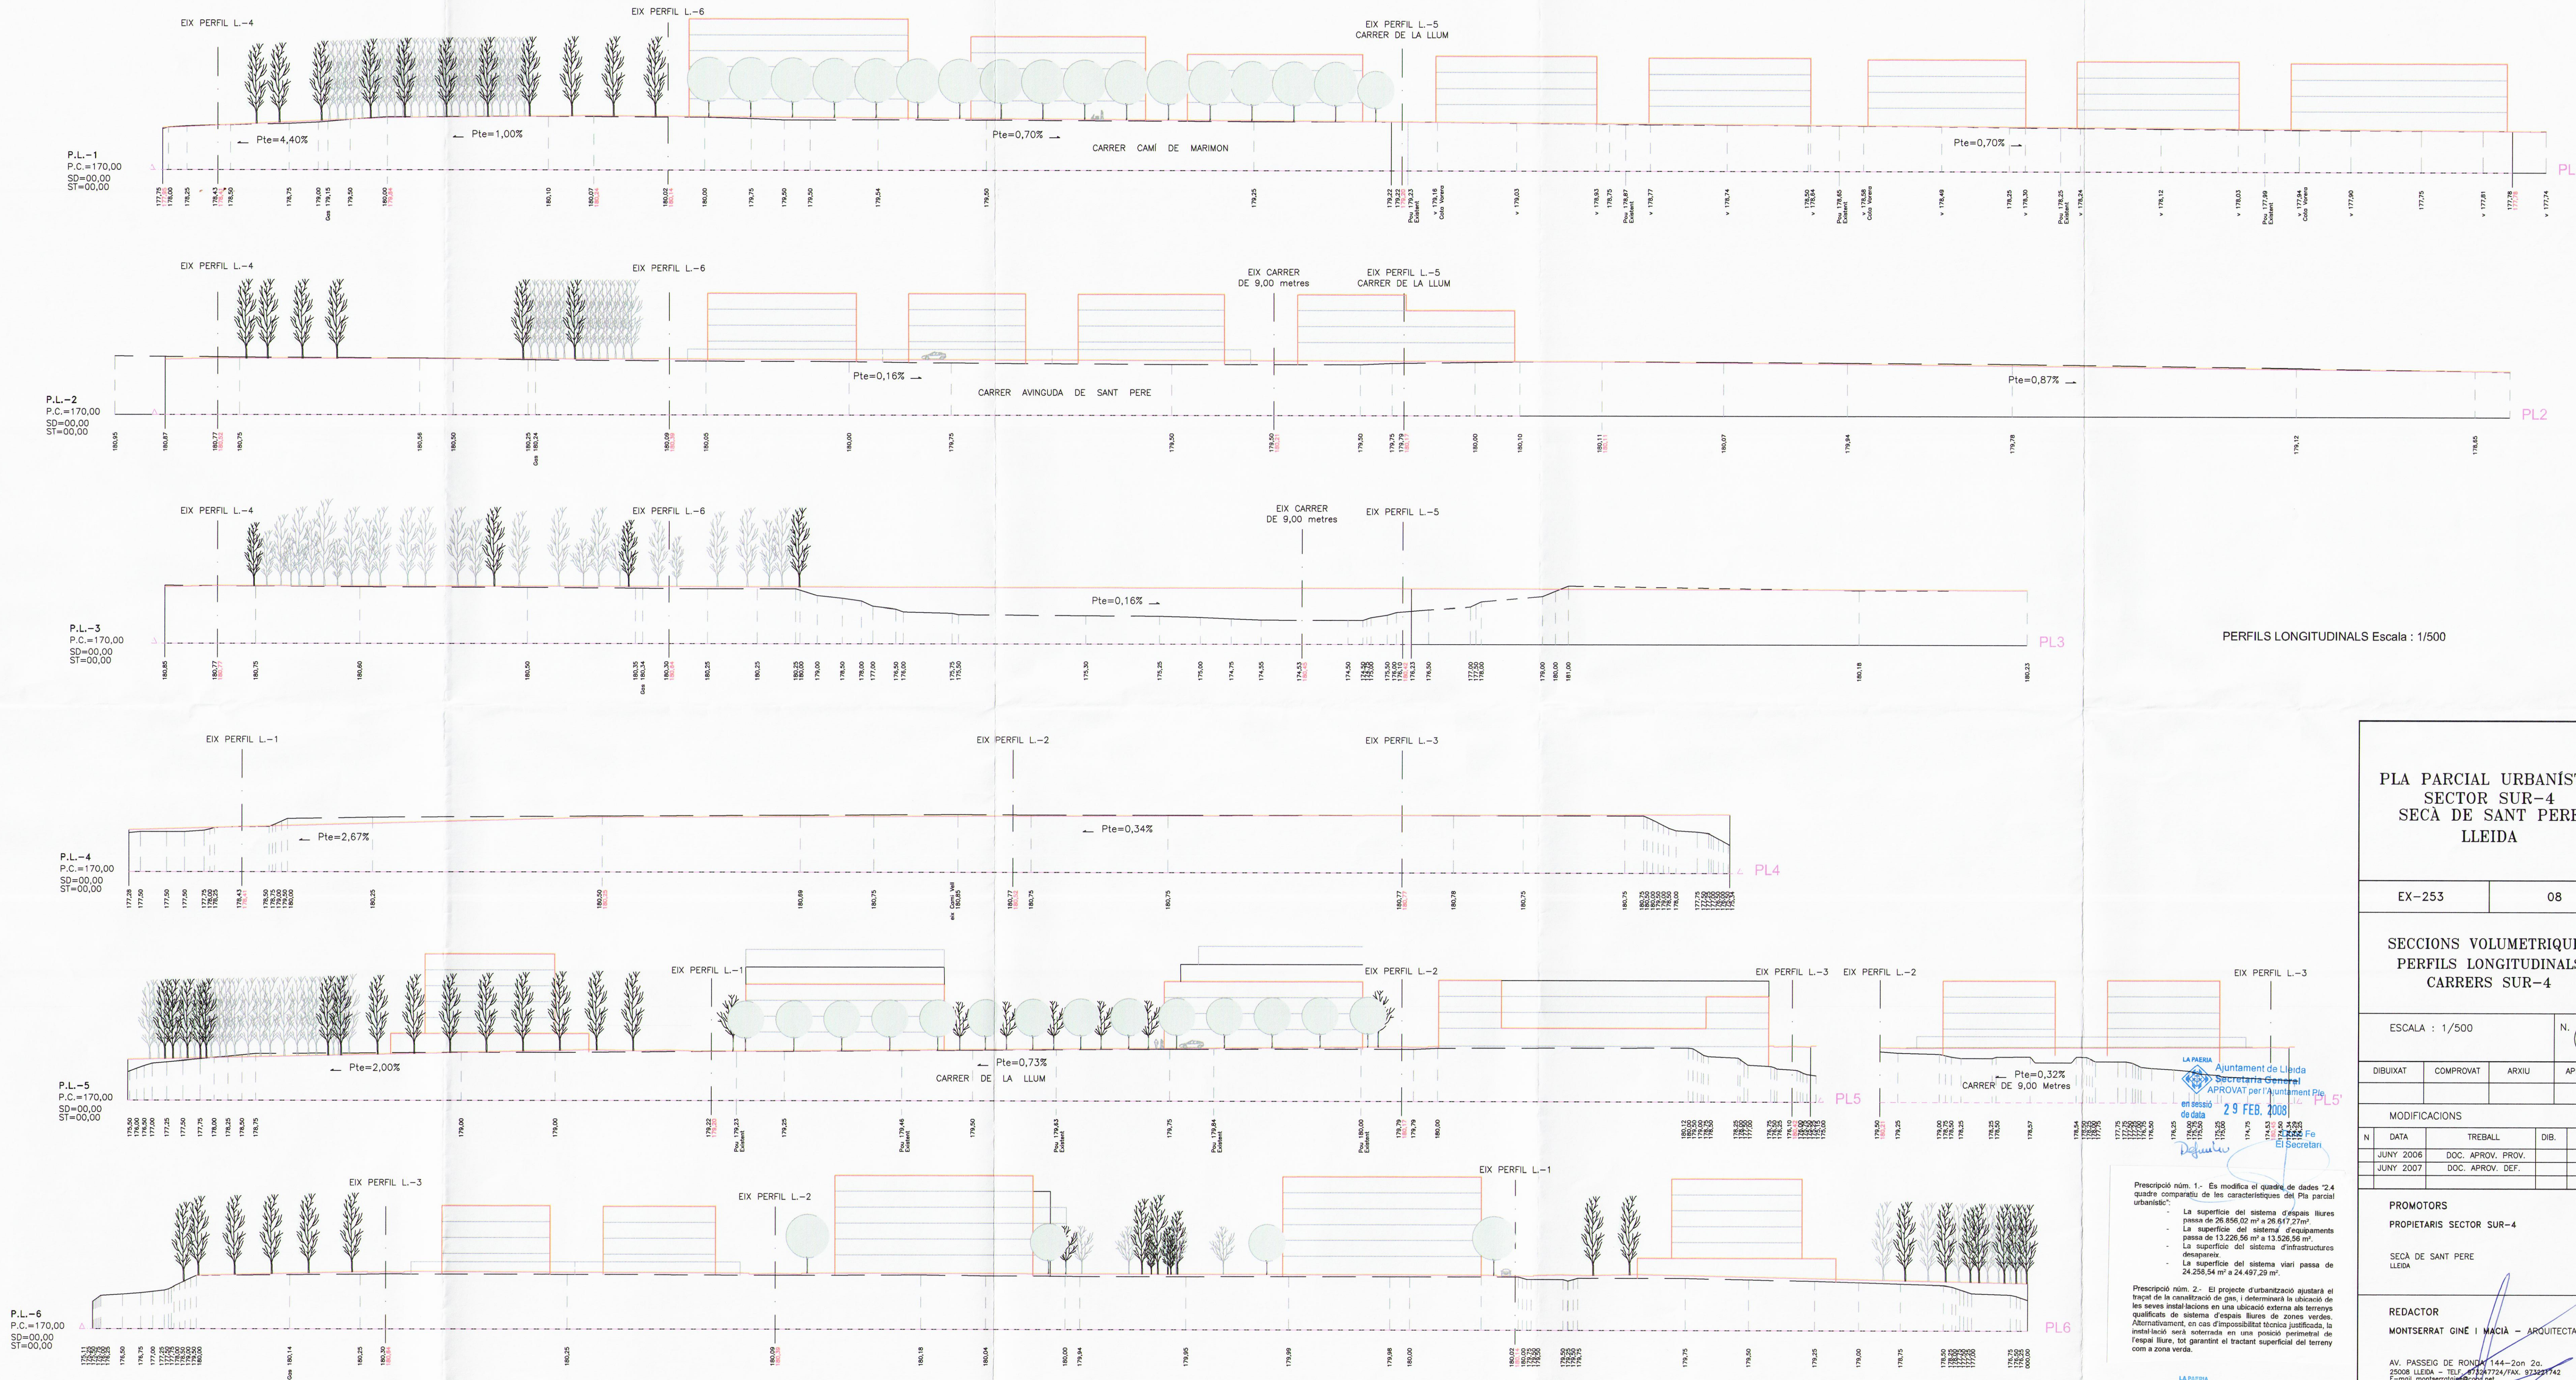

PERFILLS LONGITUDINALS Escala : 1/500

PLA PARCIAL URBANÍSTIC
SECTOR SUR-4
SECÀ DE SANT PERE
LLEIDA

EX-253 08

SECCIONS VOLUMETRIQUES
PERFILLS LONGITUDINALS
CARRERS SUR-4

ESCALA : 1/500



DIBUIXAT	COMPROVAT	ARXIU	APROVAT
----------	-----------	-------	---------

MODIFICACIONS

N	DATA	TREBALL	DIB.	APROV.
JUNY 2006	DOC. APROV. PROV.			
JUNY 2007	DOC. APROV. DEF.			

PROMOTORS

PROPIETARIS SECTOR SUR-4

SECÀ DE SANT PERE
LLEIDA

REDACTOR

MONTSERRAT GINÉ I MACIÀ - ARQUITECTA

AV. PASSEIG DE RONDA 144-2on 2o.
20008 LLEIDA - TEL. 973247724/FAX 973247742
E-mail: montserrat@ades.net

LA PAERIA
Ajuntament de Lleida
Secretaria General
APROVAT per l'Ajuntament Plé
en sessió de 29 FEB. 2008
de data 29 FEB. 2008
Fe
El Secretari

Prescripció núm. 1.- Es modifica el quadre de dades "2.4 quadre comparatiu de les característiques del Pla parcial urbanístic".

- La superfície del sistema d'espais lliures passa de 26.856,02 m² a 26.817,27 m².
- La superfície del sistema d'equipaments passa de 13.226,56 m² a 13.526,56 m².
- La superfície del sistema d'infraestructures desapareix.
- La superfície del sistema viari passa de 24.258,54 m² a 24.497,29 m².

Prescripció núm. 2.- El projecte d'urbanització ajustarà el traçat de la canalització de gas i determinarà la ubicació de les seves instal·lacions en una ubicació externa als terrenys qualificats de sistema d'espais lliures de zones verdes. Alternativament, en cas d'impossibilitat tècnica justificada, la instal·lació serà soterrada en una posició perimetral de l'espai lliure, tot garantint el tractament superficial del terreny com a zona verda.

LA PAERIA
Ajuntament de Lleida
22 JUNY 2007
Secció de Gestió
Urbanística

EL PRESENT DOCUMENT ES COPIA DEL SEU ORIGINAL, DEL QUAL ES AUTÒR EL REDACTOR DEL PRESENT. LA SEVA UTILITZACIÓ TOTAL O PARCIAL, ANI COM QUANSEVOL REPRODUCCIÓ O CESSA A TERCERS, RESERVA LA PREVIA AUTORIZACIÓ EXPRESSA DEL MATEIX. RESTANT EN QUANSEVOL CAS PROHIBIDA QUANSEVOL MODIFICACIÓ UNILATERAL DEL DOCUMENT.