

**Annex I al projecte bàsic d'execució de la planta de
valorització de purins porcins i altres subproductes
orgànics situada al Pol.2 Parc. 127 de Sucs – Lleida
(El Segrià)**

Peticionari : JOLBERTAL SL

Data: Juliol de 2009

Autor : Sr. Eugeni Aparicio Tudela

Enginyer Tècnic Industrial

Nº Col . 17.367-L



C/ Sant Miquel, 53
25245 Vila-sana
Tel. 973 60 49 69
Fax 973 60 60 01
www.ecobiogas.es

**SIGNATURA DE L'ENGINYER TÈCNIC O
ENGINYERA TÈCNICA INDUSTRIAL,**
autor o autora del document electrònic

**SIGNATURA DEL 2N ENGINYER
TÈCNIC O ENGINYERA TÈCNICA
INDUSTRIAL,** *autor o autora del document
electrònic (signatura compartida)*

**SIGNATURA DEL COL·LEGI D'ENGINYERS
TÈCNICS INDUSTRIALS DE LLEIDA** *en
reconeixement del Visat del document electrònic*

**SIGNATURA DEL TÈCNIC O TÈCNICA
DE L'ADMINISTRACIÓ O ORGANISME
DE CONTROL** *que ha revisat el document*

**SIGNATURA DEL 2N TÈCNIC O
TÈCNICA DE L'ADMINISTRACIÓ O
ORGANISME DE CONTROL** *que ha revisat
el document*

Validesa del document en suport electrònic

D'acord al punt 1 de l'article 30, de la Llei espanyola 11/2007, d'accés electrònic dels ciutadans als Serveis Públics.

El document electrònic original està en poder del Col·legi d'Enginyers Tècnics Industrials de Lleida i, la validesa de la signatura electrònica reconeguda d'aquest document electrònic, es pot comprovar utilitzant un lector de PDF gratuït, com ara l'[Adobe Reader](#), seguint els següents passos:

1. **Confiar amb el Prestador de Serveis de Certificació de Signatures Electròniques Reconegudes:** En el cas de la FNMT (*Fábrica Nacional de Moneda y Timbre*), per fer-ho, només cal que tinguem instal·lats els drivers de la FNMT, els quals es poden descarregar des del següent enllaç: <http://www.cert.fnmt.es/>
2. **Comprovar que el document no s'ha modificat des de la seva signatura per part del Col·legi d'Enginyers Tècnics Industrials de Lleida:** Validem les signatures del document i premem sobre la signatura del Col·legi d'Enginyers Tècnics Industrials de Lleida. Les úniques modificacions permeses són la signatura dels tècnics de l'Administració o Organisme de Control que revisen el document.

Validesa del document en suport paper

D'acord al punt 5, de l'article 30, de la Llei espanyola 11/2007, d'accés electrònic dels ciutadans als Serveis Públics.

L'autenticitat del present document es pot contrastar mitjançant l'accés als arxius electrònics del Col·legi d'Enginyers Tècnics Industrials de Lleida, sempre que inclogui la impressió del segell de Visat, on s'informa entre d'altres del número de Visat i del número d'Autenticació, a més, hem de tenir en compte els següents punts:

1. En cas que el requadre "*Signatura del Col·legi d'Enginyers Tècnics Industrials de Lleida en reconeixement del Visat del document electrònic*" del present full no es trobi emplenat, el document ha d'estar signat amb signatura manuscrita pel seu autor/a.
2. En cas que el requadre "*Signatura del Col·legi d'Enginyers Tècnics Industrials de Lleida en reconeixement del Visat del document electrònic*" del present full es trobi emplenat, i inclogui la impressió del segell de Visat, la còpia en suport paper d'aquest document públic administratiu, ja té la consideració de còpia autèntica, sense necessitat d'anar acompanyada de la signatura manuscrita del seu autor o autora.
3. L'adreça electrònica del Col·legi d'Enginyers Tècnics Industrials de Lleida, és www.cetill.cat, i per l'accés als seus arxius electrònics, d'acord amb el punt 3, de l'article 31 "Arxiu electrònic de documents", de la Llei espanyola 11/2007, de 22 de juny, d'accés electrònic dels ciutadans als Serveis Públics, es necessari la identificació de l'usuari mitjançant signatura electrònica reconeguda i, l'usuari ha d'acreditar un interès legítim en el document.



ÍNDEX

1. DADES GENERALS	4
1.1. Peticionari	4
1.2. Autor de l'annex I del projecte	4
1.3. Contractista principal.....	4
1.4. Objecte de l'annex I del projecte	4
1.5. Emplaçament	5
2. DADES I DOCUMENTACIÓ COMPLEMENTÀRIA	6
2.1. Plànol finca, grafiant relleu contruccions existents i les de l'objecte del projecte indicant l'ús i la ocupació.Construccions objecte del projecte indicant l'ús i la ocupació	6
2.1.1. Construccions objecte del projecte.....	7
2.1.1.1. Era d'ensitjat.....	7
2.1.1.2. Zona de recepció.....	7
2.1.1.3. Digestió anaeròbia	8
2.1.1.4. Basses d'acumulació digestats	8
2.1.1.5. Sala de control i equip de cogeneració	9

2.1.1.6. Transformador i interconnexió	9
2.2. Fitxa Urbanística comparativa dels paràmetres potencials de la finca/ques, els paràmetres consolidats i els que es pretenen ampliar en la mateixa finca	10
2.3. Referència cadastral de la finca aportada	12
2.4. Estudi d'Impacte Paisatgístic, signat i visat per facultatiu competent.....	12
2.5. Aportació dels corresponents informes que senyala l'article 48 del Decret Legislatiu 01/05, de 26 de juliol, pel qual s'aprova el Text Refòs de la llei d'Urbanisme	12
2.6. Planol. Construccions finca	12

1. DADES GENERALS

1.1. Peticionari

El peticionari és l'empresa JOLBERTAL, SL amb CIF. B-25.427.378 i domicili al Pla de Sucs s/n de Sucs-Lleida a la comarca del Segrià, C.P. 25113, amb el Telèfon 973 050 192 i Fax. 973 050 191.

El representant de l'empresa és el Sr. Ramon Pujol Figueras amb NIF 40.855.728-T.

1.2. Autor de l'annex I del projecte

L'autor del annex I es el Sr. Eugeni Aparicio Tudela com Enginyer Tècnic industrial, col·legiat amb el n°17.367-L del Col·legi d'Enginyers Tècnics Industrials de Lleida (CETILL) i domicili a l'Av. del Canal 1E, 2º, 2ª, de Mollerussa, CP.25230, Tel/Fax. 973 60 25 70. Mail: info@eugeniaparcio.com

1.3. Contractista principal

El contractista principal que realitzarà l'obra és l'empresa ECOLOGIC BIOGAS SL amb CIF. B-25.626.771 i domicili al C/ Sant Miquel nº53 de Vila Sana, CP.25245, Tel. 973 60 49 69 i Fax. 973 60 60 01, Mail: info@ecobiogas.es, web: www.ecobiogas.es

1.4. Objecte de l'annex I del projecte

L'objecte del present annex junt amb el Projecte bàsic i d'execució de la planta de valorització de purins porcins i altres subproductes orgànics situada al polígon 2 parcel·la 127 de Sucs – Lleida, visat amb el número 20904440 amb data 30/06/2009 és el d'aportar davant els Organismes Competents; les dades i documents sol·licitats per l'Excm. Ajuntament de Lleida el 14 d'abril de 2009, Expedient 86/09 de llicència d'obres.

1.5. Emplaçament

L'emplaçament de la instal·lació és el Pol.2, Parc.127 del municipi de Sucs - Lleida (El Segrià), C.P. 25113, segons s'indica al plànol d'emplaçament.

UTM-X: 287.000 UTM-Y : 4.619.815

Segons el Planejament Urbanístic vigent el sòl que ocupen les instal·lacions es considera com a rústic o sòl no urbanitzable.

2. DADES I DOCUMENTACIÓ COMPLEMENTÀRIA

2.1. Plànol finca, grafiant relleu contruccions existents i les de l'objecte del projecte indicant l'ús i la ocupació. Construccions objecte del projecte indicant l'ús i la ocupació

L'ús de la planta de valorització de purins i altres subproductes orgànics és el de valoritzar el biogàs i la biomassa digerida obtinguda en el procés de digestió anaeròbica.


La planta de valorització de purins i altres subproductes orgànics o planta de biogàs en una explotació ramadera és una instal·lació on es barregen els purins amb matèria orgànica i es realitza una digestió anaeròbica controlada obtenint biogàs i una biomassa digerida que serà aplicada als camps com a biofertilitzant.

El biogàs es produeix per la fermentació de la matèria orgànica en condicions anaeròbiques (absència d'Oxigen). És una barreja de metà (CH_4 , 60-70%), diòxid de carboni (CO_2 , 30-40%), Oxigen (1%) i la resta petites traces d'altres elements com sulfur d'hidrogen, Hidrogen i Nitrogen que no arriben al 0,5% cadascun. El biogàs es valoritza en un equip de cogeneració i el resultat final és energia elèctrica i tèrmica d'origen renovable.

La major part de l'electricitat generada serà exportada cap a la xarxa elèctrica de distribució. La part d'energia tèrmica o calor produïda s'utilitzarà per escalfar els digestors i la resta s'utilitza com a calefacció per a les granges. D'aquesta manera també s'estalvia en els tradicionals combustibles fòssils per a la calefacció de l'explotació ramadera, molt més contaminants i poc sostenibles.

El producte digerit és un bon biofertilitzant, estable i mineralitzat. Aquest producte digerit té una reducció del 95% de les olors del purí fresc, fent d'aquesta manera una millora mediambiental considerable a l'explotació existent al disminuir les emissions a l'atmosfera.

PLANTA DE BIOGÀS

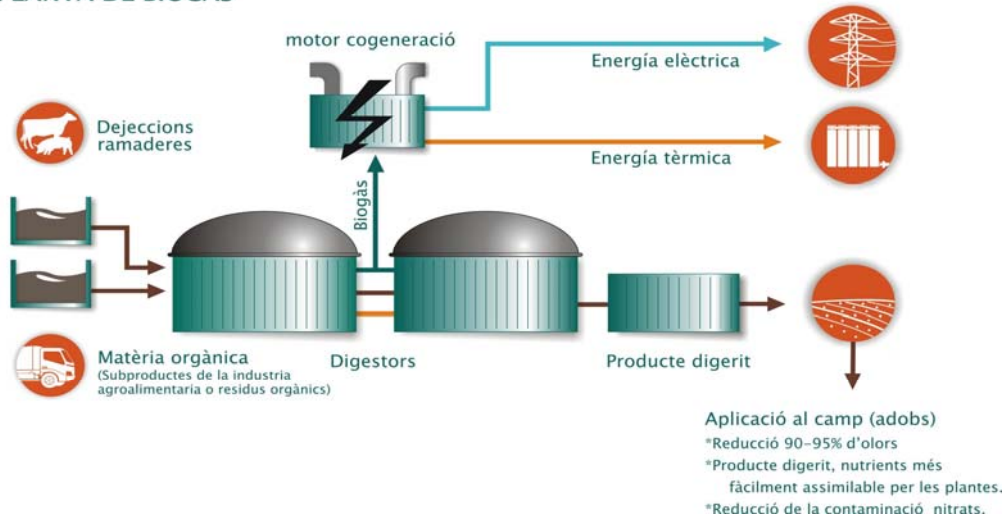

Il·lustració 1: Diagrama de flux d'una planta de biogàs

2.1.1. Construccions objecte del projecte

L'accés principal serà per un camí de 4m d'ample realitzat amb terra compactada i serà independent de l'accés a l'explotació ramadera. No s'impermeabilitzaran els accessos a la planta. S'instal·larà en tot el perímetre del recinte una tanca de malla metàl·lica de 2mm de gruix permeable a la vista i de 1,8m d'alçada. Als marges on l'impacte visual de la planta sigui considerable es plantaran arbres característics de la zona per la part exterior de la tanca per tal de minimitzar-lo.

2.1.1.1. Era d'ensitjat

És la zona on s'acumularà i emmagatzemarà l'ensitjat que servirà d'alimentació de la planta. Serà una zona formigonada situada al costat de la zona de recepció que tindrà una superfície de 3.000m².

2.1.1.2. Zona de recepció

És la zona on es rebran els subproductes o residus de la indústria agroalimentària. La zona de recepció serà una zona formigonada formant una era de 1.120m² que inclou

dues prebasses cilíndriques de formigó armat soterrades i una tremuja metàl·lica d'alimentació de sòlids.

Aquestes prebasses amb coberta i tapa metàl·lica seran d'una capacitat de 100m^3 cadascuna on s'hi descarregaran els camions que portin productes sòlids.

La tremuja és un recipient metàl·lic de forma semicilíndrica amb una capacitat de 20 tones instal·lat sobre la pista de formigó i amb un mesclador central intern. Al seu interior amb pala carregadora es dipositarà l'ensitjat i els fems que s'aniran introduint dins el digestor d'una manera constant.

A la zona de l'era de formigó just davant de les prebasses de recepció, lloc on descarreguen els camions, es disposarà d'una zona per a la neteja de vehicles de 45m^2 . En l'era hi haurà una arqueta per recollir possibles lixiviats i aigües de pluja que s'introduiran al procés de la planta de biogàs.

2.1.1.3. Digestió anaeròbia

És la zona on es produirà la fermentació de la matèria orgànica de forma controlada en condicions anaeròbiques (absència d'Oxigen). Es tracta de dues basses completament estanques i realitzades amb formigó. Una de les basses té 2.310m^3 de capacitat, de 14m de diàmetre i 15 metres d'alçada. L'altra bassa té una capacitat de 2.080m^3 , un diàmetre de 21m i una alçada de 6m.

2.1.1.4. Basses d'acumulació digestats

La biomassa digerida s'acumularà en les basses ja existents i utilitzades per l'explotació ramadera fins ara per acumular purins. En el moment d'entrada en servei de la planta es substituirà el flux d'entrada de purí per el de biomassa digerida procedent de la planta. Les basses d'acumulació tenen la capacitat suficient per emmagatzemar la biomassa digerida durant els mesos en què no es pot aplicar als camps. Aquestes basses ja disposen d'una tanca metàl·lica perimetral donant una superfície total de 2.600m^2 .

2.1.1.5. Sala de control i equip de cogeneració

És la zona on hi ha el centre de control de la planta i on es valoritza el biogàs per mitjà d'un equip de cogeneració que el transformarà amb energia elèctrica i energia tèrmica. L'equip de cogeneració està confinat dintre un contenidor adaptat de 2,5x12 metres d'una superfície de 30m², amb aïllament acústic i disposat sobre una cimentació de formigó.

La sala de control és una caseta prefabricada de 1,95x5,6 metres uns 10,92m², compartimentada en dues zones, una zona destinada a l'intercanvi de l'energia tèrmica procedent de l'equip de cogeneració i l'altra zona destinada al quadre de control i proteccions elèctriques.

2.1.1.6. Transformador i interconnexió

Per tal d'exportar l'energia elèctrica produïda pel sistema de cogeneració hi ha una caseta prefabricada de formigó de dimensions: 7,2 x 3 metres, on s'ubiquen els equips de interconnexió amb la xarxa de distribució de la companyia elèctrica: L'equip de transformació a alta tensió, juntament amb el conjunt de cel·les de 25kV, l'entrada de línia, unió de barres i mesura de sincronisme, protecció de la interconnexió, mesura i protecció. També hi haurà un petit tram de línia de 25kV soterrada entre la xarxa existent de la companyia elèctrica i la caseta d'interconnexió.

La planta estarà distribuïda de la següent forma:

- Zona de recepció

Era d'ensitjat	3.000,00	m ²
Era de material	1.120,00	m ²

- Digestió anaeròbia

Digestor Primari	153,94	m ²
Caseta entre digestors	20,50	m ²
Digestor Secundari	346,36	m ²

Basses d'acumulació	2.600,00	m ²
- Equip de cogeneració i sala de control		
Equip de cogeneració	30,00	m ²
Sala de control	10,92	m ²
- Transformador i interconnexió		
Centre Transformador – connexió a xarxa	21,60	m ²
Urbanització	1.556,68	m ²
La superfície total serà de	8.860,00	m²

2.2. Fitxa Urbanística comparativa dels paràmetres potencials de la finca/ques, els paràmetres consolidats i els que es pretenen ampliar en la mateixa finca

FITXA URBANISTICA COMPARATIVA	
DADES DEL TITULAR	
PROPIETARI: JOLBERTAL S.L.	
NIF: B-2542378	
MUNICIPI: SUCS / LLEIDA	
TELÈFON: 973 78 84 25	
REFERÈNCIA EXPEDIENT: LA-7/09	
REGIM ADMINISTRATIU: RÈGIM L·LICÈNCIA AMBIENTAL	
DESCRIPCIÓ ACTIVITAT SOL·LICITADA: PLANTA DE VALORITZACIÓ DE PURINS	
EMPLAÇAMENT: SUCS-POLIGON 2 PARCEL·LA 127	
SUPERFÍCIE TOTAL de la PARCEL·LA : 10,6335 Has.	

PARAMETRES CONSOLIDATS				
TIPUS	SUBTIPUS	PLANTES	DESCRIPCIÓ/ SUPERFÍCIE	m ² totals
NAU 1	GRANJA	PB	25X9	225,00 m2
NAU 2	GRANJA	PB	25X11	275,00 m2
NAU 3	GRANJA	PB	40X9	360,00 m2
NAU 4	GRANJA	PB	40X18	720,00 m2
NAU 5	GRANJA	PB	52X8	416,00 m2
NAU 6	GRANJA	PB	Zona coberta: 30x3	90,00 m2
	GRANJA	PB	zona descoberta: 30x5	150,00 m2
NAU 7	GRANJA	PB	50x20	1.000,00 m2
NAU 8	GRANJA	PB	50x9	450,00 m2
NAU 9	GRANJA	PB	12x6	72,00 m2

NAU 10	GRANJA	PB	60x7,6	456,00 m2
NAU 11	GRANJA I PALLER	PB	20X15	300,00 m2
FEMER DESCOBERT	FEMER DESCOBERT	PB	30x25	750,00 m2
FEMER DESCOBERT	FEMER DESCOBERT	PB	20X20	400,00 m2
BASSA	BASSA	0	18,7 X 8,25 X 2,00	154,28 m2
BASSA	DIPÒSIT DE PURÍ DEL SEPARADOR SÒLID-LÍQUID	0	5X4X2,5	20,00 m2
BASSA	BASSA	0	37X24,50X3	906,50 m2
BASSA	BASSA	BASSA ACUMULACIÓ DIGESTAT	50X37X3	1.850,00 m2
NAU 12	MAGATZEM	PB	16,40X40	656,00 m2
EDIFICI	VIVENDA	PB ***	20X10	200,00 m2
		1	8X10	80,00 m2

Superfície Total Construïda	4.850,00 m2
Superfície Total Descuberta	1.750,00 m2
Superfície basses/dipòsit	2.930,78 m2

*** Inclou oficina + habitació annexe planta

PARAMETRES QUE ES PRETENEN CONSOLIDAR

TIPUS	SUBTIPUS	PLANTES	DESCRIPCIÓ/ SUPERFÍCIE	m totals
ZONA DIGESTIÓ	CASETA	PB	6x3,42x3	20,50 m2
	DIGESTOR 1	0	14x15	153,94m2
	DIGESTOR 2	0	21x6	346,36 m2
	ZONA PAVIMENTADA/ URBANITZACIÓ	0		833,20 m2
ZONA RECEPCIÓ	ERA ENSITJAT	DESCOBERT		3.000,00 m2
	ERA RECEPCIÓ	DESCOBERT		1.120,00 m2
	ERA RECEPCIÓ	PRE-BASSA 1	ø6,5x3	100,00 m3
	ERA RECEPCIÓ	PRE-BASSA 2	ø6,5x3	100,00 m3

Superfície Total Construïda	520,80 m2
Superfície Total Descuberta	4.120,00 m2
Superfície Total Pavimentada	833,20 m2
Volum Total Pre-Basses	200,00 m3

2.3. Referència cadastral de la finca aportada

La referència cadastral de la finca del Pol.2, Parc.127 del municipi de Sucs - Lleida (El Segrià), C.P. 25113 és **25900A002001270000LH**

2.4. Estudi d'Impacte Paisatgístic, signat i visat per facultatiu competent

L'Estudi d'Impacte Paisatgístic de la planta de valorització de purins porcins i altres subproductes orgànics (Núm. de Visat 20902570 amb data 20/04/2009) es va presentar davant de l'Excm. Ajuntament de Lleida el 24/04/2009, i per a que així consti s'adjunta còpia de la instància d'entrada del mateix.

2.5. Aportació dels corresponents informes que senyala l'article 48 del Decret Legislatiu 01/05, de 26 de juliol, pel qual s'aprova el Text Refòs de la llei d'Urbanisme

S'aporten els corresponents informes que senyala l'article 48 del Decret Legislatiu 01/05, de 26 de juliol, pel qual s'aprova el Text Refòs de la llei d'Urbanisme.

2.6. Planol. Construccions finca

S'aporta planol grafiant relleu de les construccions existents i les de l'objecte del projecte.

El Representant
Sr. Ramon Pujol Figueras

l'Enginyer Tècnic Industrial
Sr. Eugeni Aparicio Tudela
Núm. Col. 17.367-L

Excel·lentíssim Ajuntament de Lleida



Lleida 24 ABR. 2009

JOLBERTAL S.L.
Pla de Sucs s/n
25112 Lleida

Llicència d'obres Exp. 86/09
Mr/ig

Benvolguts senyor/a-s/es,

Tal i com varem quedar amb el Sr. **Josep M^a Baro**, del departament Tècnic d' Urbanisme/ Llicència d'Obres de l'Ajuntament de Lleida, presentem en resposta a la carta rebuda de la Direcció general d' Arquitectura i Paisatge de Barcelona aportem l'estudi d'Impacte i integració paisatgística per a seguir el tràmit pertinent.

Aportem:

- **3 Còpies de l'Estudi Impacte i integració paisatgística.**
- **Còpia compulsada de la carta de Direcció general d' Arquitectura i Paisatge de Barcelona.**

Segons la carta que ens ha remes Direcció general d' Arquitectura i Paisatge de Barcelona no demana l'Estudi només demanen la petició de informe per part de l'Ajuntament, tal i com indiquen.

Al mateix temps estem treballant per aportar tota la documentació requerida per la Llicència d'obres, tal i com s'indica en la carta rebuda el 14 abril 2009, en la qual també se'ns requeria una còpia de l'Estudi Impacte i integració paisatgística, el qual ara aportem

En cas de tenir algun comentari agrairíem és posessin en contacte amb nosaltres el més aviat possible.

p.o. 
43740773-V

JOLBERTAL
Sucs, 24 d'Abril de 2009

Serveis Territorials d'Agricultura, Alimentació i Acció Rural de Lleida
Carrer Camp de Mart, 35
25004 Lleida

Generalitat de Catalunya
Departament d'Agricultura,
Alimentació i Acció Rural
Serveis Territorials a Lleida
Núm. E 0008 -
Data 11-03-09 Hora 13,00
Registre d'Entrada

11 de març de 2009

Apreciats Srs. /Sres.,

El Sr. Ramon Pujol Figueras, amb NIF 40.855.728-T, amb domicili al Pla de Sucs, s/n, 25113 de Sucs-Lleida (El Segrià), actuant en nom i representació de JOLBERTAL, S.L., amb NIF: B-25.427.378, promotor de la instal·lació d'una planta de valorització de purins i altres subproductes orgànics, amb la posterior cogeneració i venda d'energia elèctrica a la xarxa amb domicili al Polígon 2, Parcel·la 127 de Sucs-Lleida (El Segrià).

Exposa:

Que en la parcel·la a dalt indicada, està prevista la construcció i instal·lació d'una planta de valorització de purins i altres subproductes orgànics, amb la posterior cogeneració i venda d'energia elèctrica a la xarxa, de 500 kWe.

Que l'Ajuntament de Lleida i la Comissió Territorial d'Urbanisme de Lleida, per tal de poder tramitar la corresponent llicència d'obres, segons l'article 48 de la Llei 10/2004, de 24 de desembre, d'Urbanisme, per al foment de l'habitatge assequible, de la sostenibilitat territorial i de l'autonomia local (DOGC NÚM. 4291 - 30/12/2004 PAG 26612), requereix una declaració de què l'obra no afecta a zones vulnerables o sensibles declarades en dita parcel·la.

Demano:

Que els Serveis Territorials del Departament d'Agricultura, Alimentació i Acció Rural de Lleida, elaborin un informe sobre l'afectació de l'obra, necessari per a l'aprovació del projecte d'actuació específica d'interès públic en sòl no urbanitzable, i no comprès en un pla sectorial agrari.

Els saluda cordialment,

P.O.



Ramon Pujol Figueras

Nota: S'adjunta projecte amb plànols de la instal·lació.

11 de març de 2009

Apreciats Srs. /Sres.,

El Sr. Ramon Pujol Figueras, amb NIF 40.855.728-T, amb domicili al Pla de Sucs, s/n, 25113 de Sucs-Lleida (El Segrià), actuant en nom i representació de JOLBERTAL, S.L., amb NIF: B-25.427.378, promotor de la instal·lació d'una planta de valorització de purins i altres subproductes orgànics, amb la posterior cogeneració i venda d'energia elèctrica a la xarxa amb domicili al Polígon 2, Parcel·la 127 de Sucs-Lleida (El Segrià).

Exposa:

Que en la parcel·la a dalt indicada, està prevista la construcció i instal·lació d'una planta de valorització de purins i altres subproductes orgànics, amb la posterior cogeneració i venda d'energia elèctrica a la xarxa, de 500 kWe.

Que l'Ajuntament de Lleida i la Comissió Territorial d'Urbanisme de Lleida, per tal de poder tramitar la corresponent llicència d'obres, segons l'article 48 de la Llei 10/2004, de 24 de desembre, d'Urbanisme, per al foment de l'habitatge assequible, de la sostenibilitat territorial i de l'autonomia local (DOGC NÚM. 4291 - 30/12/2004 PAG 26612), requereix una declaració de què l'obra no afecta a zones vulnerables o sensibles declarades en dita parcel·la.

Demano:

Que els Serveis de Medi Ambient de Lleida elabori una declaració sobre l'afectació medi ambiental de la instal·lació que està prevista dur a terme en l'emplaçament senyalat, necessari per a l'aprovació del projecte d'actuació específica d'interès públic en sòl no urbanitzable.

Els saluda cordialment,

P.O.



Ramon Pujol Figueras

Nota: S'adjunta projecte amb plànols de la instal·lació i estudi d'impacte i integració paisatgística.

Serveis Territorials de Cultura i Mitjans de Comunicació a Lleida
Rambla d'Aragó, 8
25002 Lleida

11 de març de 2009

Apreciats Srs. /Sres.,

El Sr. Ramon Pujol Figueras, amb NIF 40.855.728-T, amb domicili al Pla de Sucs, s/n, 25113 de Sucs-Lleida (El Segrià), actuant en nom i representació de JOLBERTAL, S.L., amb NIF: B-25.427.378, promotor de la instal·lació d'una planta de valorització de purins i altres subproductes orgànics, amb la posterior cogeneració i venda d'energia elèctrica a la xarxa amb domicili al Polígon 2, Parcel·la 127 de Sucs-Lleida (El Segrià).

Exposa:

Que en la parcel·la a dalt indicada, està prevista la construcció i instal·lació d'una planta de valorització de purins i altres subproductes orgànics, amb la posterior cogeneració i venda d'energia elèctrica a la xarxa, de 500 kWe.

Que l'Ajuntament de Lleida i la Comissió Territorial d'Urbanisme de Lleida, per tal de poder tramitar la corresponent llicència d'obres, segons l'article 48 de la Llei 10/2004, de 24 de desembre, d'Urbanisme, per al foment de l'habitatge assequible, de la sostenibilitat territorial i de l'autonomia local (DOGC NÚM. 4291 - 30/12/2004 PAG 26612), requereix una declaració de què l'obra no afecta a zones vulnerables o sensibles declarades en dita parcel·la.

Demano:

Que els Serveis Territorials de Cultura de Lleida elabori una declaració de la no afecció a restes arqueològiques, necessari per a l'aprovació del projecte d'actuació específica d'interès públic en sòl no urbanitzable.

Els saluda cordialment,

P.O.



Ramon Pujol Figueras

Generalitat de Catalunya
Serveis Territorials de Cultura i
Mitjans de Comunicació a Lleida

Número: 0393E/538/2009
Data: 11/03/2009 12:39:58

Registre d'entrada

Nota: S'adjunta projecte amb plànols de la instal·lació.

11 de març de 2009

Apreciats Srs. /Sres.,

El Sr. Ramon Pujol Figueras, amb NIF 40.855.728-T, amb domicili al Pla de Sucs, s/n, 25113 de Sucs-Lleida (El Segrià), actuant en nom i representació de JOLBERTAL, S.L., amb NIF: B-25.427.378, promotor de la instal·lació d'una planta de valorització de purins i altres subproductes orgànics, amb la posterior cogeneració i venda d'energia elèctrica a la xarxa amb domicili al Polígon 2, Parcel·la 127 de Sucs-Lleida (El Segrià).

Exposa:

Que en la parcel·la a dalt indicada, està prevista la construcció i instal·lació d'una planta de valorització de purins i altres subproductes orgànics, amb la posterior cogeneració i venda d'energia elèctrica a la xarxa, de 500 kWe.

Que l'Ajuntament de Lleida i la Comissió Territorial d'Urbanisme de Lleida, per tal de poder tramitar la corresponent llicència d'obres, segons l'article 48 de la Llei 10/2004, de 24 de desembre, d'Urbanisme, per al foment de l'habitatge assequible, de la sostenibilitat territorial i de l'autonomia local (DOGC NÚM. 4291 - 30/12/2004 PAG 26612), requereix una declaració de què l'obra no afecta a zones vulnerables o sensibles declarades en dita parcel·la.

Demano:

Que l'Agència Catalana de l'Aigua elabori un informe de la no afectació a aquífers classificats, zones vulnerables o zones sensibles declarades, de conformitat amb la legislació vigent, necessari per a l'aprovació del projecte d'actuació específica d'interès públic en sòl no urbanitzable.

Els saluda cordialment,

P.O.



Ramon Pujol Figueras

Nota: S'adjunta projecte amb plànols de la instal·lació.

Generalitat de Catalunya
Agència Catalana de l'Aigua
Servei de Lleida
Número: 0185E / 805 / 2009
Data: 11-03-2009 Hora: 12:27:58
Registre d'Entrada

Direcció general d'Arquitectura i Paisatge

Carrer D'Aragó, 244-248
08007 Barcelona

11 de març de 2009

Apreciats Srs. /Sres.,

El Sr. Ramon Pujol Figueras, amb NIF 40.855.728-T, amb domicili al Pla de Sucs, s/n, 25113 de Sucs-Lleida (El Segrià), actuant en nom i representació de JOLBERTAL, S.L., amb NIF: B-25.427.378, promotor de la instal·lació d'una planta de valorització de purins i altres subproductes orgànics, amb la posterior cogeneració i venda d'energia elèctrica a la xarxa amb domicili al Polígon 2, Parcel·la 127 de Sucs-Lleida (El Segrià).

Exposa:

Que en la parcel·la a dalt indicada, està prevista la construcció i instal·lació d'una planta de valorització de purins i altres subproductes orgànics, amb la posterior cogeneració i venda d'energia elèctrica a la xarxa, de 500 kWe.

Que l'Ajuntament de Lleida i la Comissió Territorial d'Urbanisme de Lleida, per tal de poder tramitar la corresponent llicència d'obres, segons l'article 48 de la Llei 10/2004, de 24 de desembre, d'Urbanisme, per al foment de l'habitatge assequible, de la sostenibilitat territorial i de l'autonomia local (DOGC NÚM. 4291 - 30/12/2004 PAG 26612), requereix una declaració de què l'obra no afecta a zones vulnerables o sensibles declarades en dita parcel·la.

Demano:

Que la Direcció General d'Arquitectura i Paisatge, elabori una declaració sobre l'afectació paisatgística de la instal·lació que està prevista dur a terme en l'emplaçament senyalat, necessària per a l'aprovació del projecte d'actuació específica d'interès públic en sòl no urbanitzable.

Els saluda cordialment,

P.O.



MONTSE COTS PASCUAL
43.745.783 - J

Ramon Pujol Figueras

Generalitat de Catalunya
Departament de Política Territorial
i Obres Públiques (BCN-C/Aragó)

Número: 0386E/16485/2009
Data: 16/03/2009 12:33:07

Registre d'entrada

Nota: S'adjunta projecte amb plànols de la instal·lació i estudi d'impacte i integració paisatgística.

11 de març de 2009

Apreciats Srs. /Sres.,

El Sr. Ramon Pujol Figueras, amb NIF 40.855.728-T, amb domicili al Pla de Sucs, s/n, 25113 de Sucs-Lleida (El Segrià), actuant en nom i representació de JOLBERTAL, S.L., amb NIF: B-25.427.378, promotor de la instal·lació d'una planta de valorització de purins i altres subproductes orgànics, amb la posterior cogeneració i venda d'energia elèctrica a la xarxa amb domicili al Polígon 2, Parcel·la 127 de Sucs-Lleida (El Segrià).

Exposa:

Que en la parcel·la a dalt indicada, està prevista la construcció i instal·lació d'una planta de valorització de purins i altres subproductes orgànics, amb la posterior cogeneració i venda d'energia elèctrica a la xarxa, de 500 kWe.

Que l'Ajuntament de Lleida i la Comissió Territorial d'Urbanisme de Lleida, per tal de poder tramitar la corresponent llicència d'obres, segons l'article 48 de la Llei 10/2004, de 24 de desembre, d'Urbanisme, per al foment de l'habitatge assequible, de la sostenibilitat territorial i de l'autonomia local (DOGC NÚM. 4291 - 30/12/2004 PAG 26612), requereix una declaració de què l'obra no afecta a zones vulnerables o sensibles declarades en dita parcel·la.

Demano:

Que Institut Geològic de Catalunya elabori una declaració de la no afecció a jaciments paleontològics o punts geològics d'interès, necessari per a l'aprovació del projecte d'actuació específica d'interès públic en sòl no urbanitzable.

Els saluda cordialment,

P.O.




MONTSE COTS PASCUAL

43.745.743-5

Ramon Pujol Figueras

Nota: S'adjunta projecte amb plànols de la instal·lació.

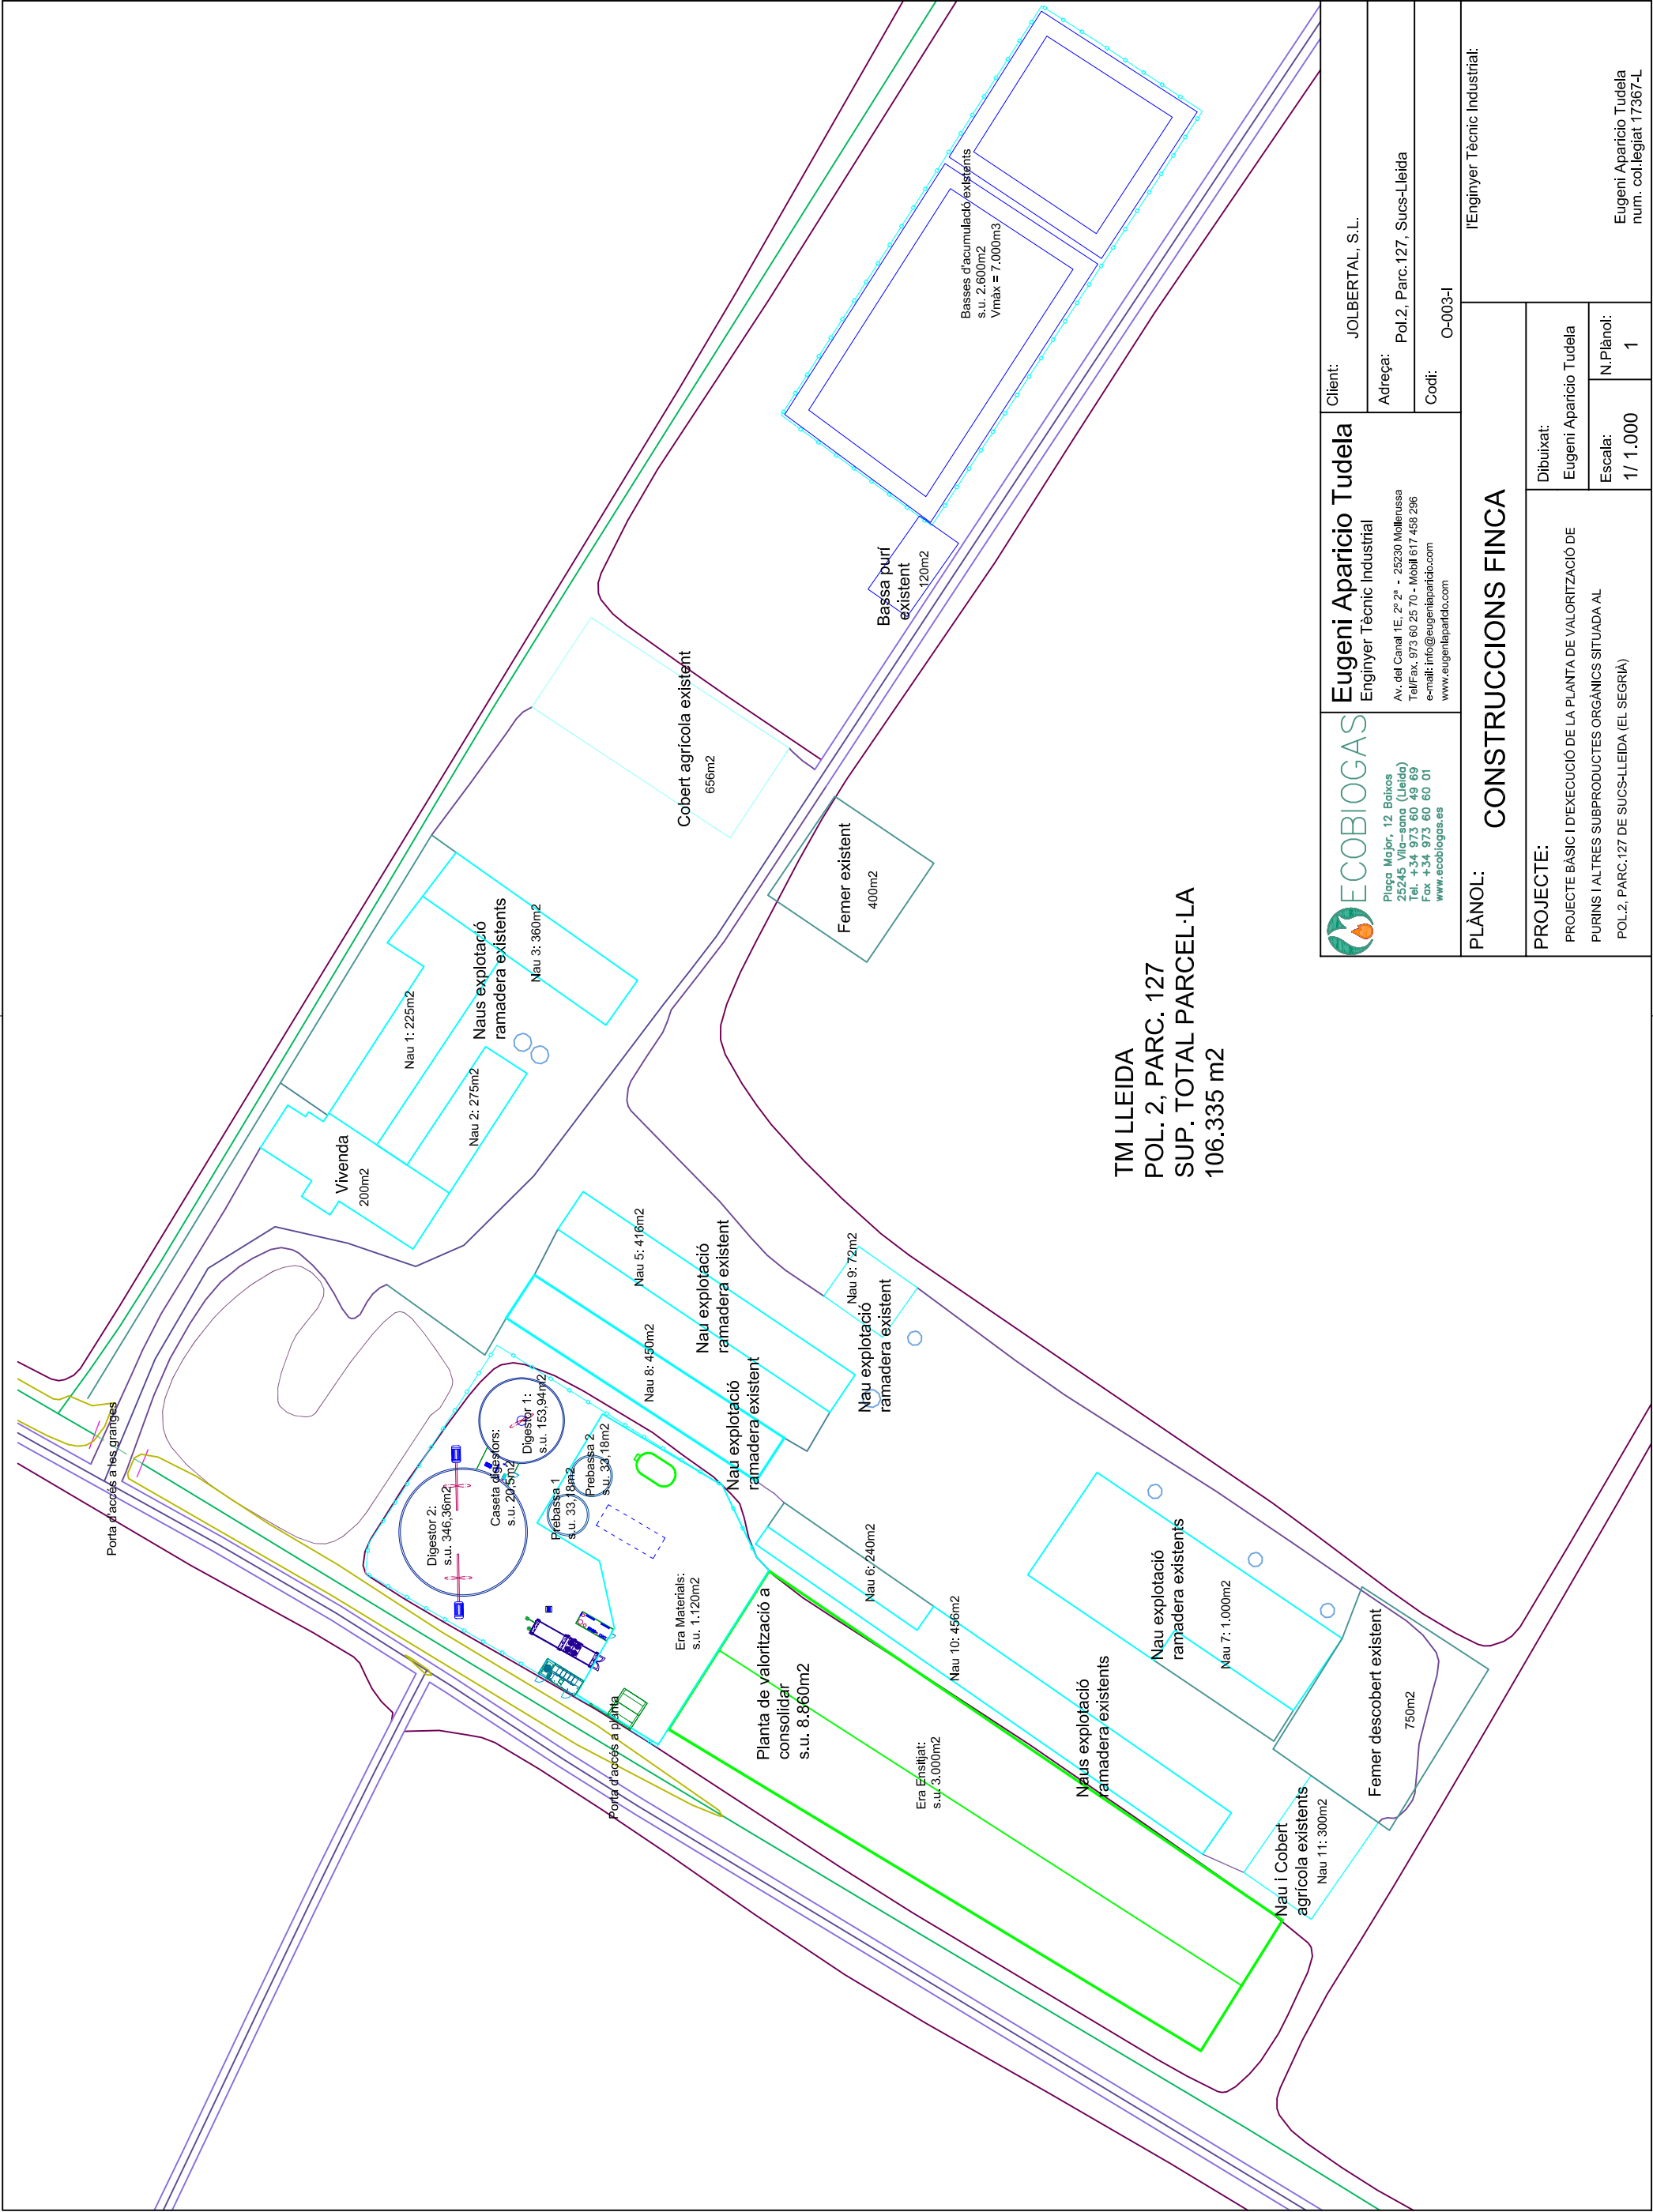

 Plaça Major, 12 Baixos 25245 Vilà-sana (Lleida) Tel. +34 973 60 49 69 Fax +34 973 60 60 01 www.ecobiogas.es	Eugeni Aparicio Tudela Enginyer Tècnic Industrial		Client: JOLBERTAL, S.L.	
	Av. del Canal 1E, 2º 2ª - 25230 Mollerussa Tel/Fax 973 60 25 70 - Mòbil 617 458 296 e-mail: info@eugeniparicio.com www.eugeniparicio.com		Adreça: Pol.2, Parc.127, Sucs-Lleida	
			Codi: O-003-I	
PLÀNOL: CONSTRUCCIONS FINCA		l'Enginyer Tècnic Industrial:		
PROJECTE:		Dibuixat:		
PROJECTE BÀSIC I D'EXECUCIÓ DE LA PLANTA DE VALORITZACIÓ DE		Eugeni Aparicio Tudela		
PURINS I ALTRES SUBPRODUCTES ORGÀNICS SITUADA AL		Escala:	N.Plànol:	
POL.2. PARC.127 DE SUCS-LLEIDA (EL SEGRÀ)		1/ 1.000	1	Eugeni Aparicio Tudela num. col·legiat 17367-L