


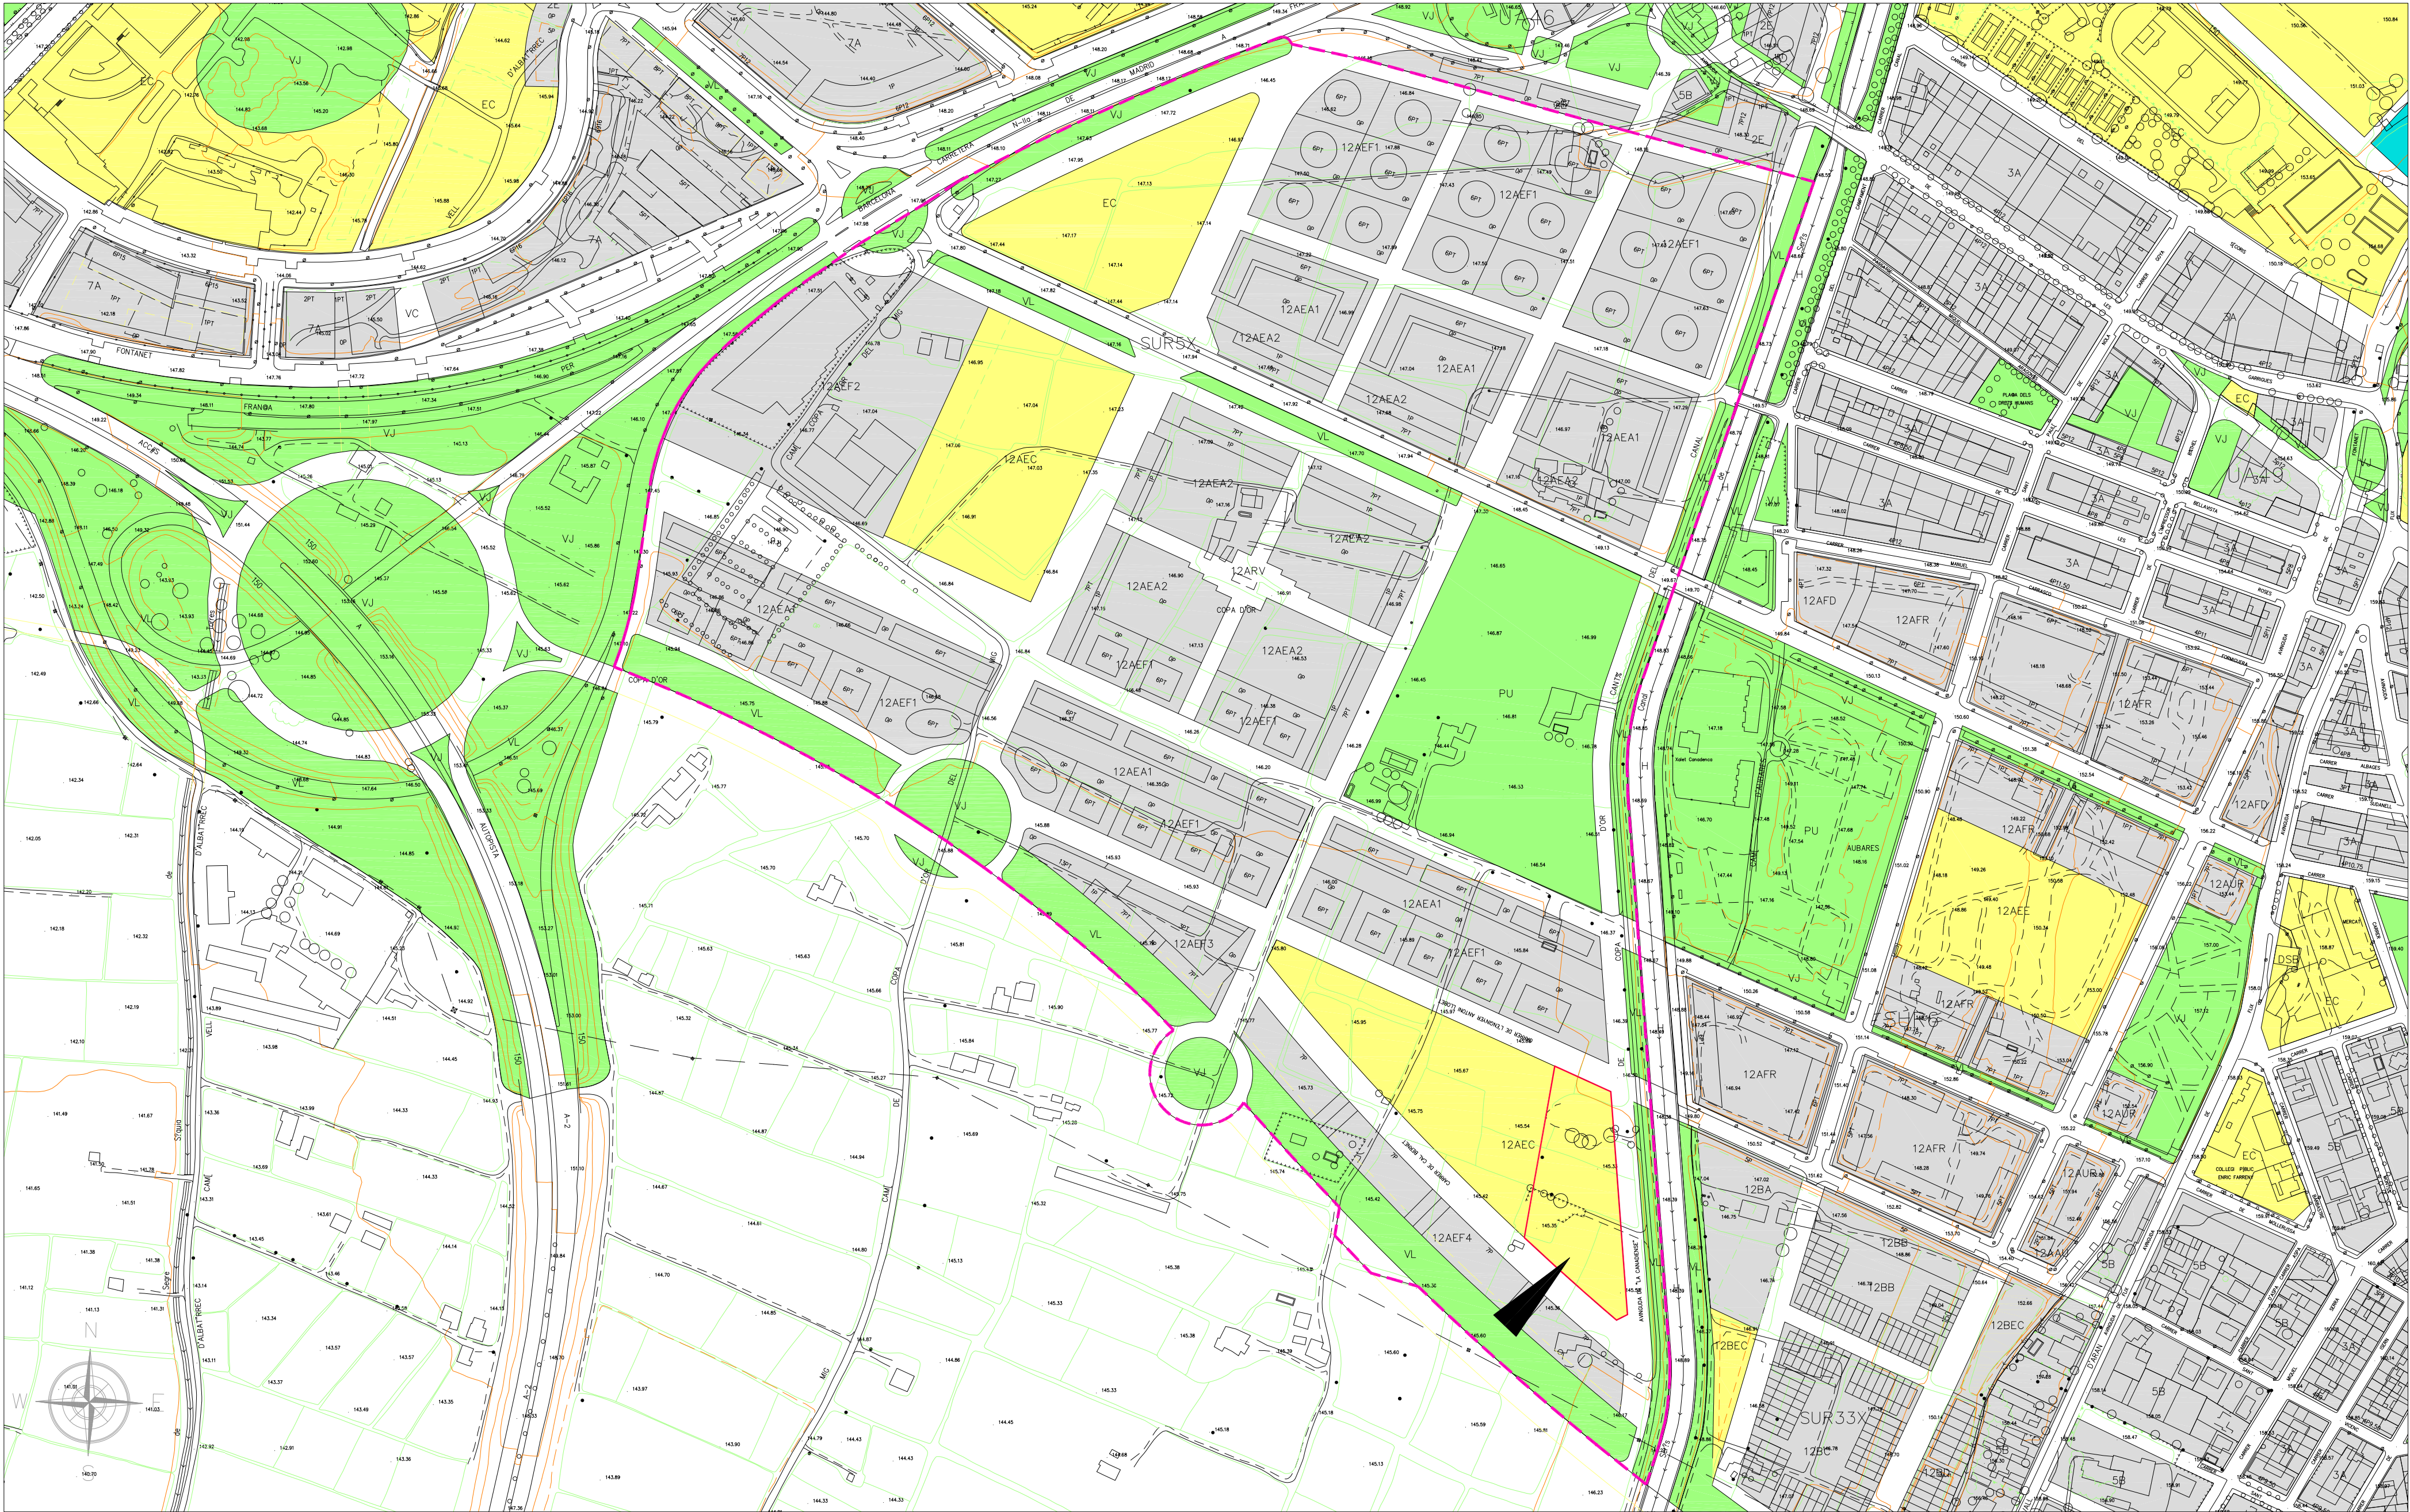

QUALIFICACIÓ URBANÍSTICA - SUR 5	
SISTEMES	
EC	EQUIPAMENT COMUNITARI
VL	ESPAIS LLIURES LINEALS
PU	PARCS URBANS
ZONES	
12A	URBANITZACIÓ RESIDENCIAL
15T	ACTIVITATS TERCIÀRIES

PARÀMETRES URBANÍSTICS SUR-5	
TIPUS D'ORDENACIÓ	ORDENACIÓ AÏLLADA
INTENSITAT MÀXIMA DE L'EDIFICACIÓ	1,5 m²s/m²s
OCUPACIÓ MÀXIMA DE L'EDIFICACIÓ	50%
ALÇÀRIA MÀXIMA	16 m sobre cota natural del terreny
PARCEL·LA MÍNIMA	5.000 m² de sòl
RESERVA D'APARCAMENT	1 plaça / 150 m² solar
SEPARACIÓ L·LINDARS	6 m
SEPARACIÓ ALINEACIONS FAÇANA	3 m

—	LÍMIT PARCEL·LA PMU
---	LÍMIT PLA PARCIAL SUR 5

PLA DE MILLORA URBANA D'ORDENACIÓ DE VOLUMS D'UNA UNITAT POLIVALENT DE SALUT MENTAL DE LLEIDA			
PLANEJAMENT VIGENT. PLA PARCIAL SUR 5			
Escala		1/3.000	Plànol
Data		30-04-2010	Fitxer
PROMOTOR:		ORDE HOSPITALARI DE SANT JOAN DE DÉU	
Arquitectes:		Carne Casals Serrano	Col·laboradors
			Carles Sáez Llorca
			Josep Maria Mezquida Casasses
			Pere Robert Sampietro