


PARAMETRES URBANISTICS	
SUPERFICIE ÀMBIT	8.013,00 m²
EDIFICABILITAT	1,50 m² const / m² sòl
OCUPACIÓ	50,00 %
PARAMETRES D'ORDENACIÓ	
— — — — —	ÀMBIT 8.013,00 m²
- - - - -	DISTÀNCIA DE L'EDIFICACIÓ A FAÇANES 3 M.
- - - - -	PERIMETRE DE L'EDIFICACIÓ EN PLANTA AMB L'ALÇADA D'EDIFICACIÓ OCUPACIÓ MÀXIMA PER PLANTA 4.006,50 m²
- - - - -	CANVI D'ALÇADA DE L'EDIFICACIÓ
	ESPAI LLIURE PRIVAT
2P	NOMBRE DE PLANTES RESPECTE A RASANT DE CARRER I DE PATI

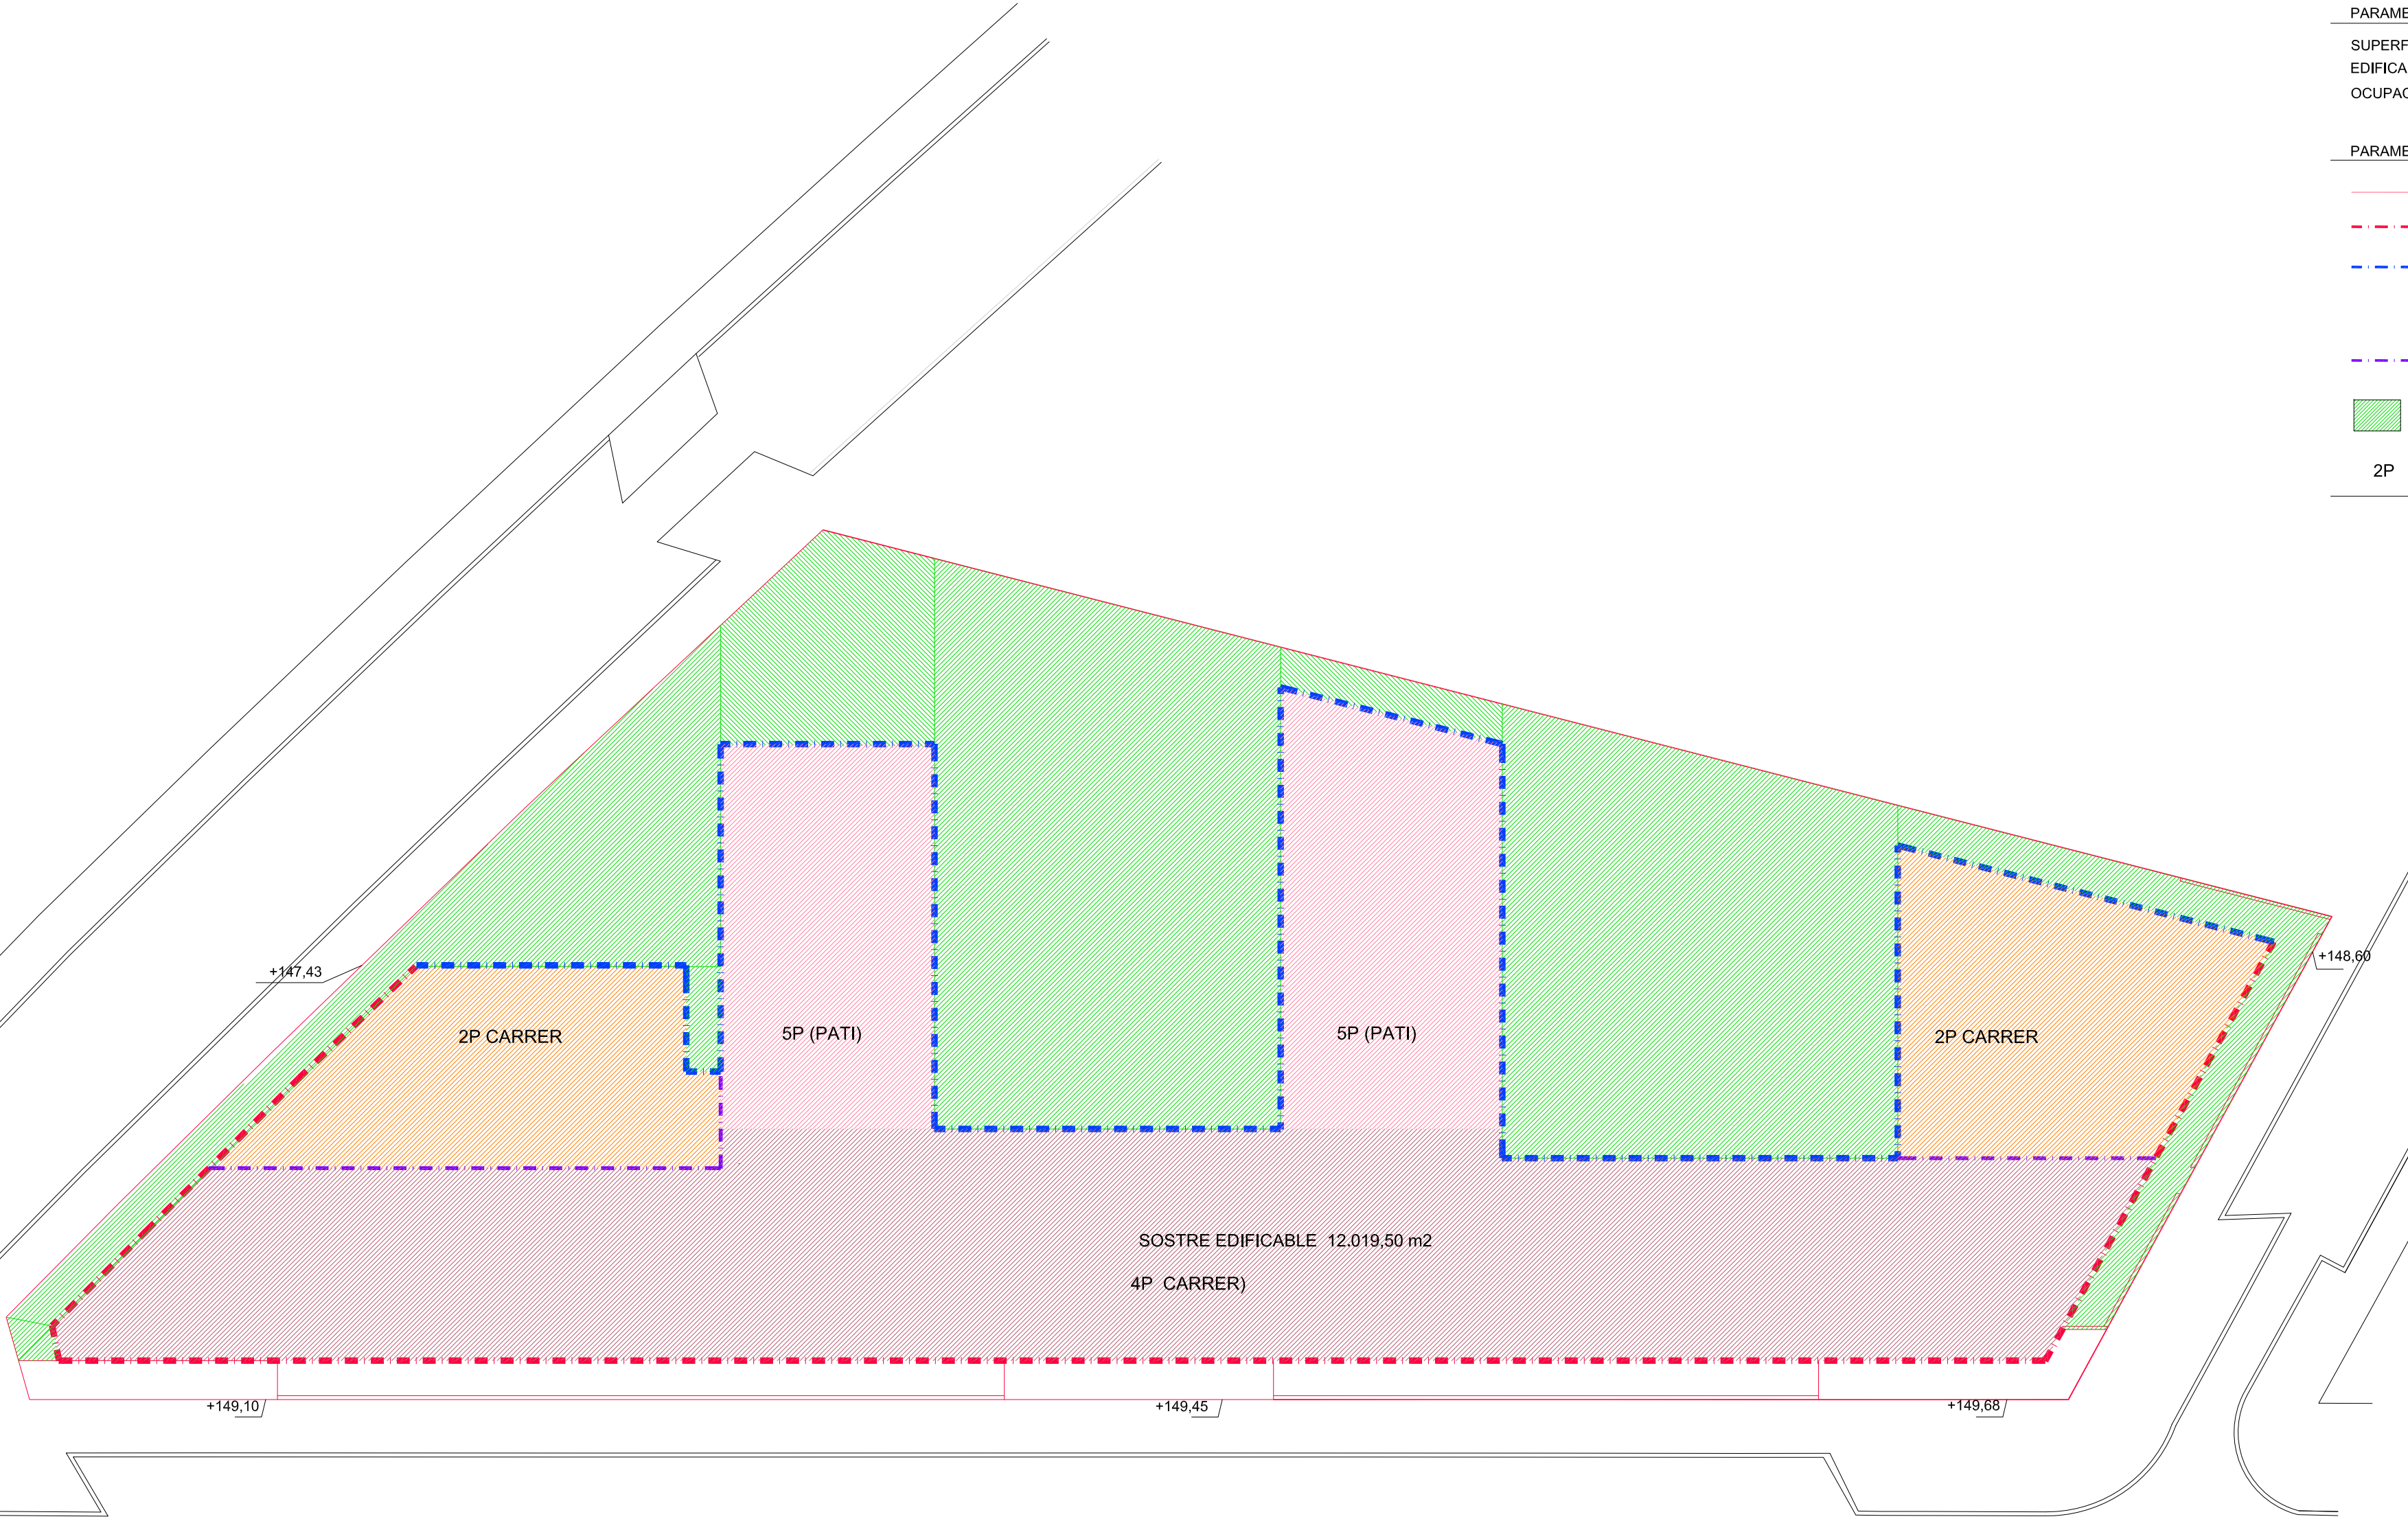

PLA DE MILLORA URBANA D'ORDENACIÓ DE VOLUMS D'UNA UNITAT POLIVALENT DE SALUT MENTAL DE LLEIDA			
PROPOSTA D'ORDENACIÓ, CONDICIONS D'EDIFICACIÓ			
Escala	1/400	Plànol	O,1 R
Data	30-04-2010	Fitxer	2008-22/_PMU
PROMOTOR:	ORDE HOSPITALARI DE SANT JOAN DE DÉU		
Arquitectes:	Carme Casals Serrano	Col.laboradors	Carles Sàez Llorca Josep Maria Mezquida Casasses Pere Robert Sampietro