


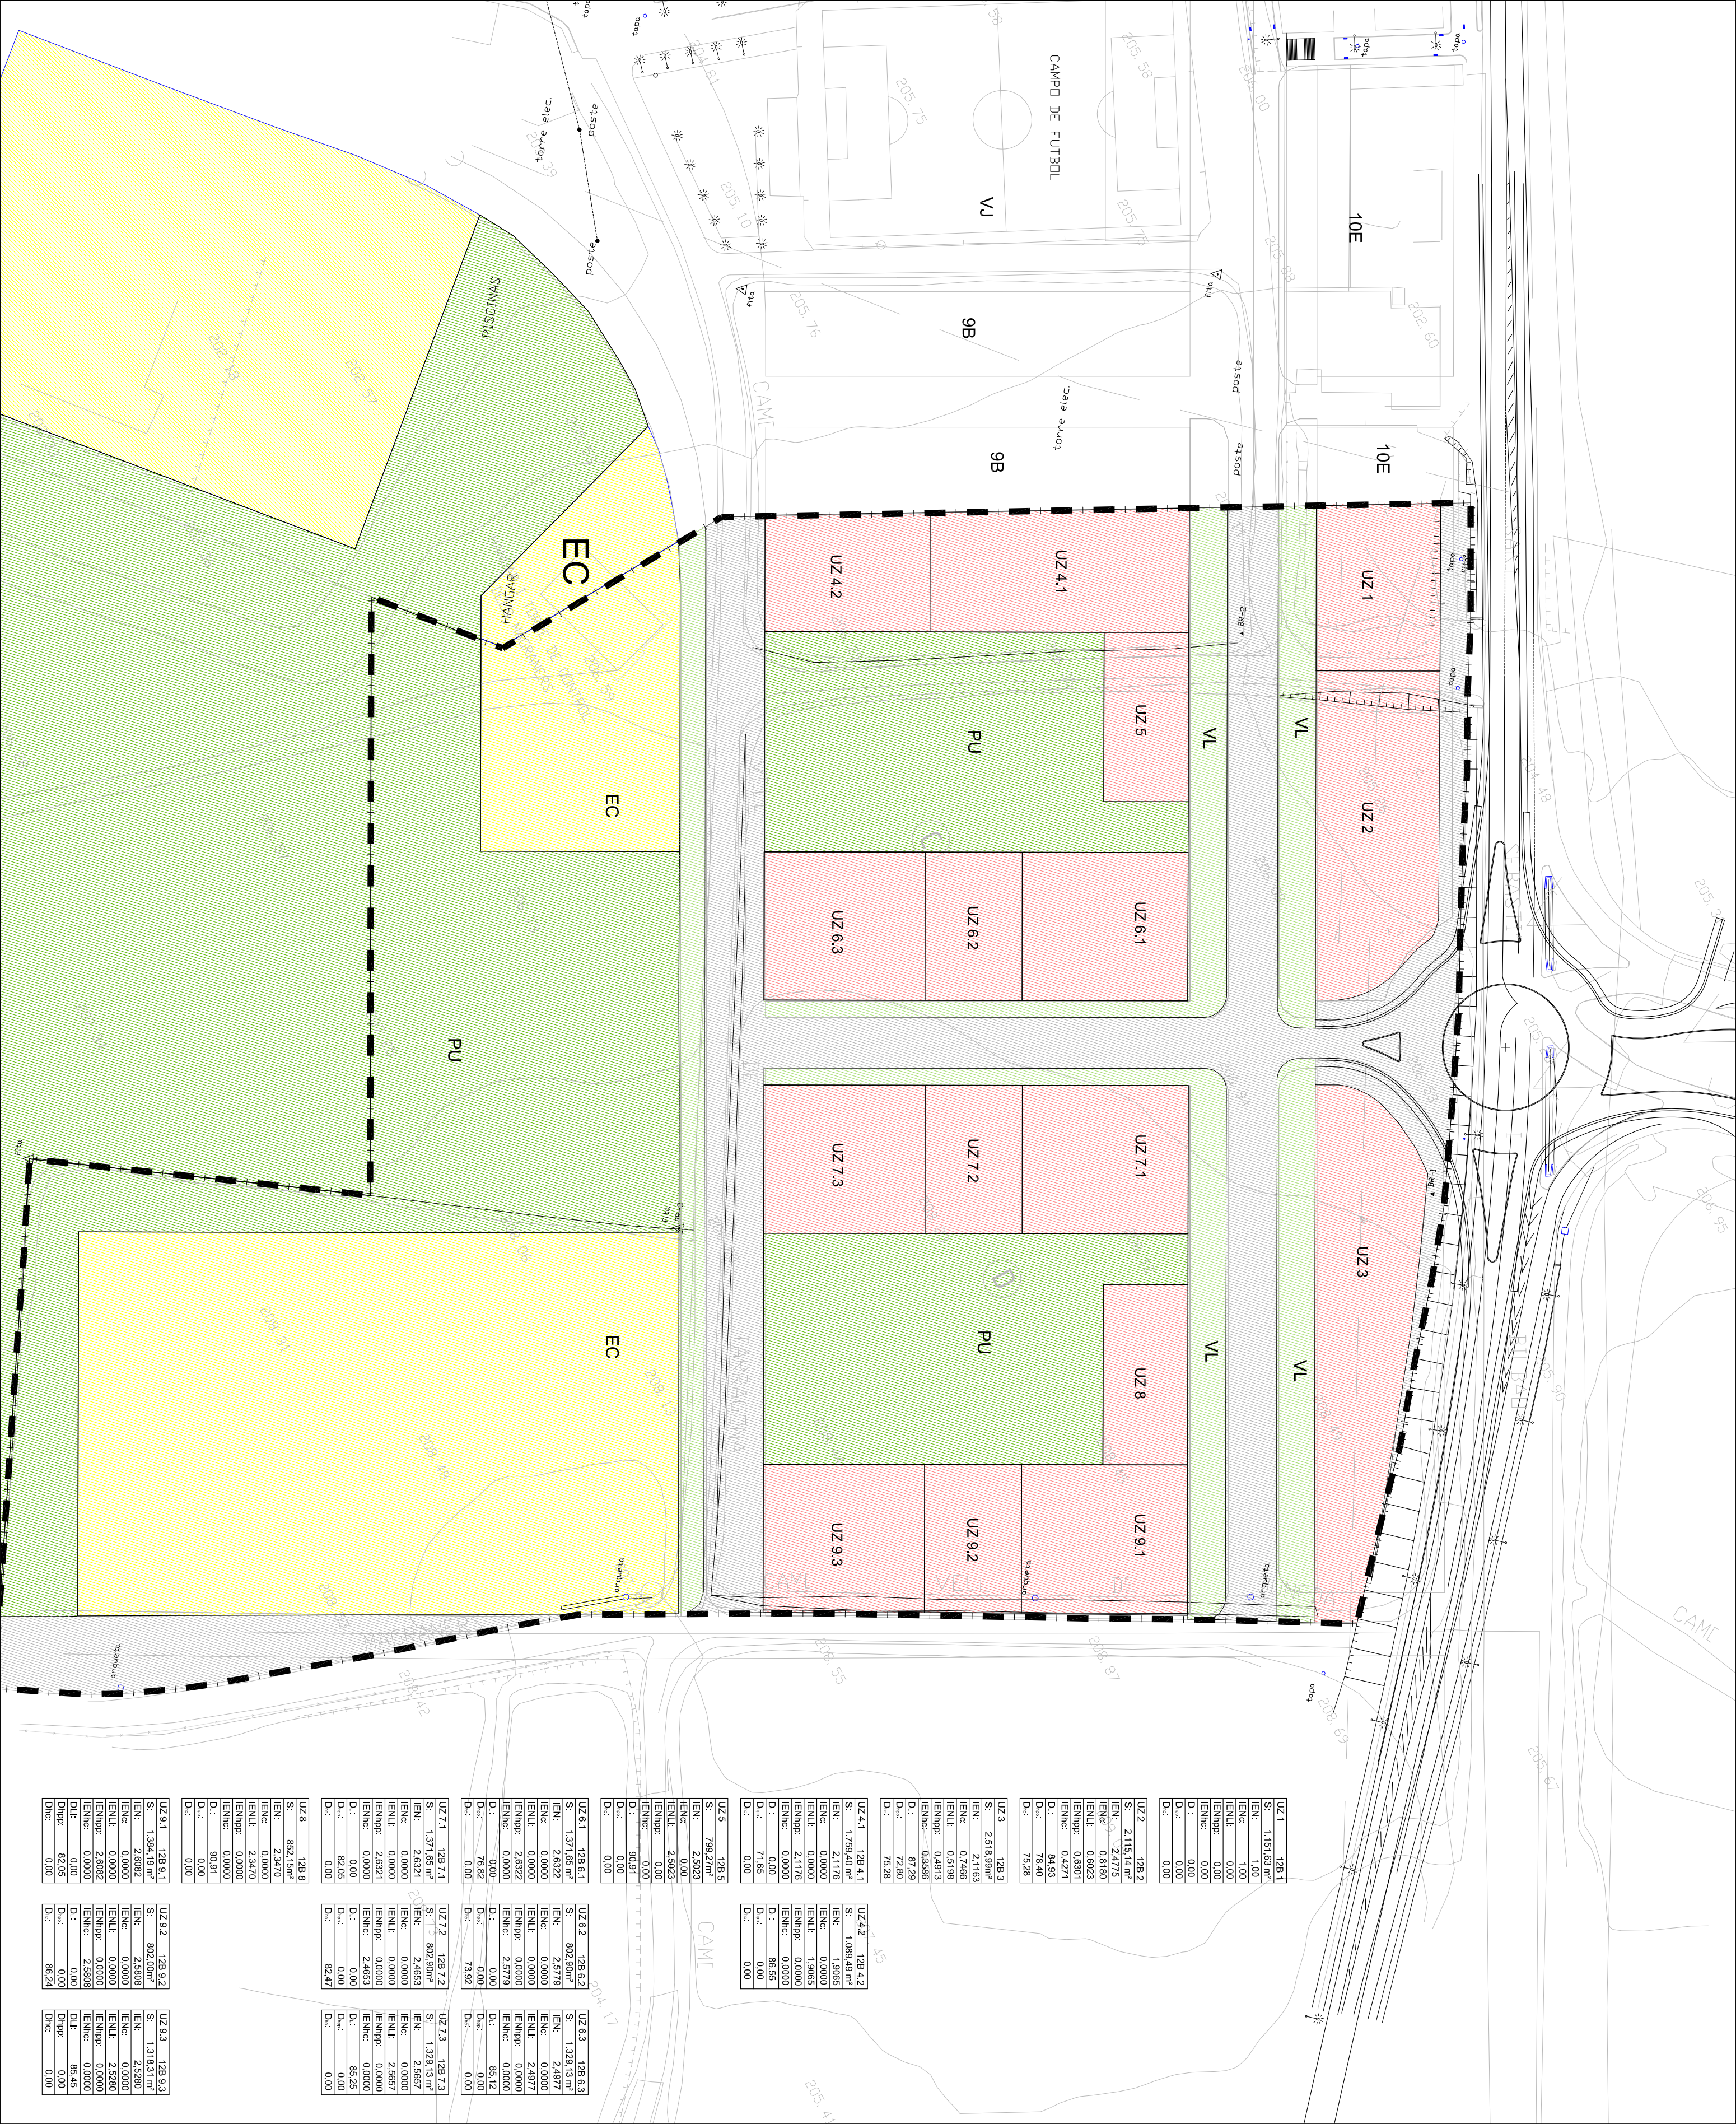

SECTOR SUR12

- Limit de l'àmbit
- Parc urbà
- Verd Linial
- Clau 12B
- Equipament
- VALS

UZ 6	Unitat de zona qualificada
Sr.	Superfície
IEN:	Índex d'edificabilitat neta
IENC:	Índex d'edificabilitat comercial
IENLU:	Índex d'edificabilitat lliure
IENhnp:	Índex d'edificabilitat del habitatge de protecció pública
D.C:	Densitat lliure en m2 construïts per habitatge
Dm:	Densitat del habitatge de protecció pública
Dm:	Densitat del habitatge concertat

EXP:	1127
PROMOTOR:	
PROFECTE:	PROMOU OPEN SEGRE, S.L.

MODIFICACIÓ PUNTUAL 2 DEL TEXT REPOS DEL PLA PARCIAL URBANÍSTIC SECTOR SUR12- MAGRANERS DEL PLA GENERAL DE LLEIDA.

EMPLAÇAMENT:	LLEIDA
TÍTOL PLANO:	PLANEJAMENT VIGENT
MODIFICACIÓ PUNTUAL TEXT REPOS DEL PLA PARCIAL SUR12 MAGRANERS DEL PDL	
QUALIFICACIÓ URBANÍSTICA	
ESCALA:	1/1000
DATA:	SETEMBRE 2017
NOM PLANO:	01