


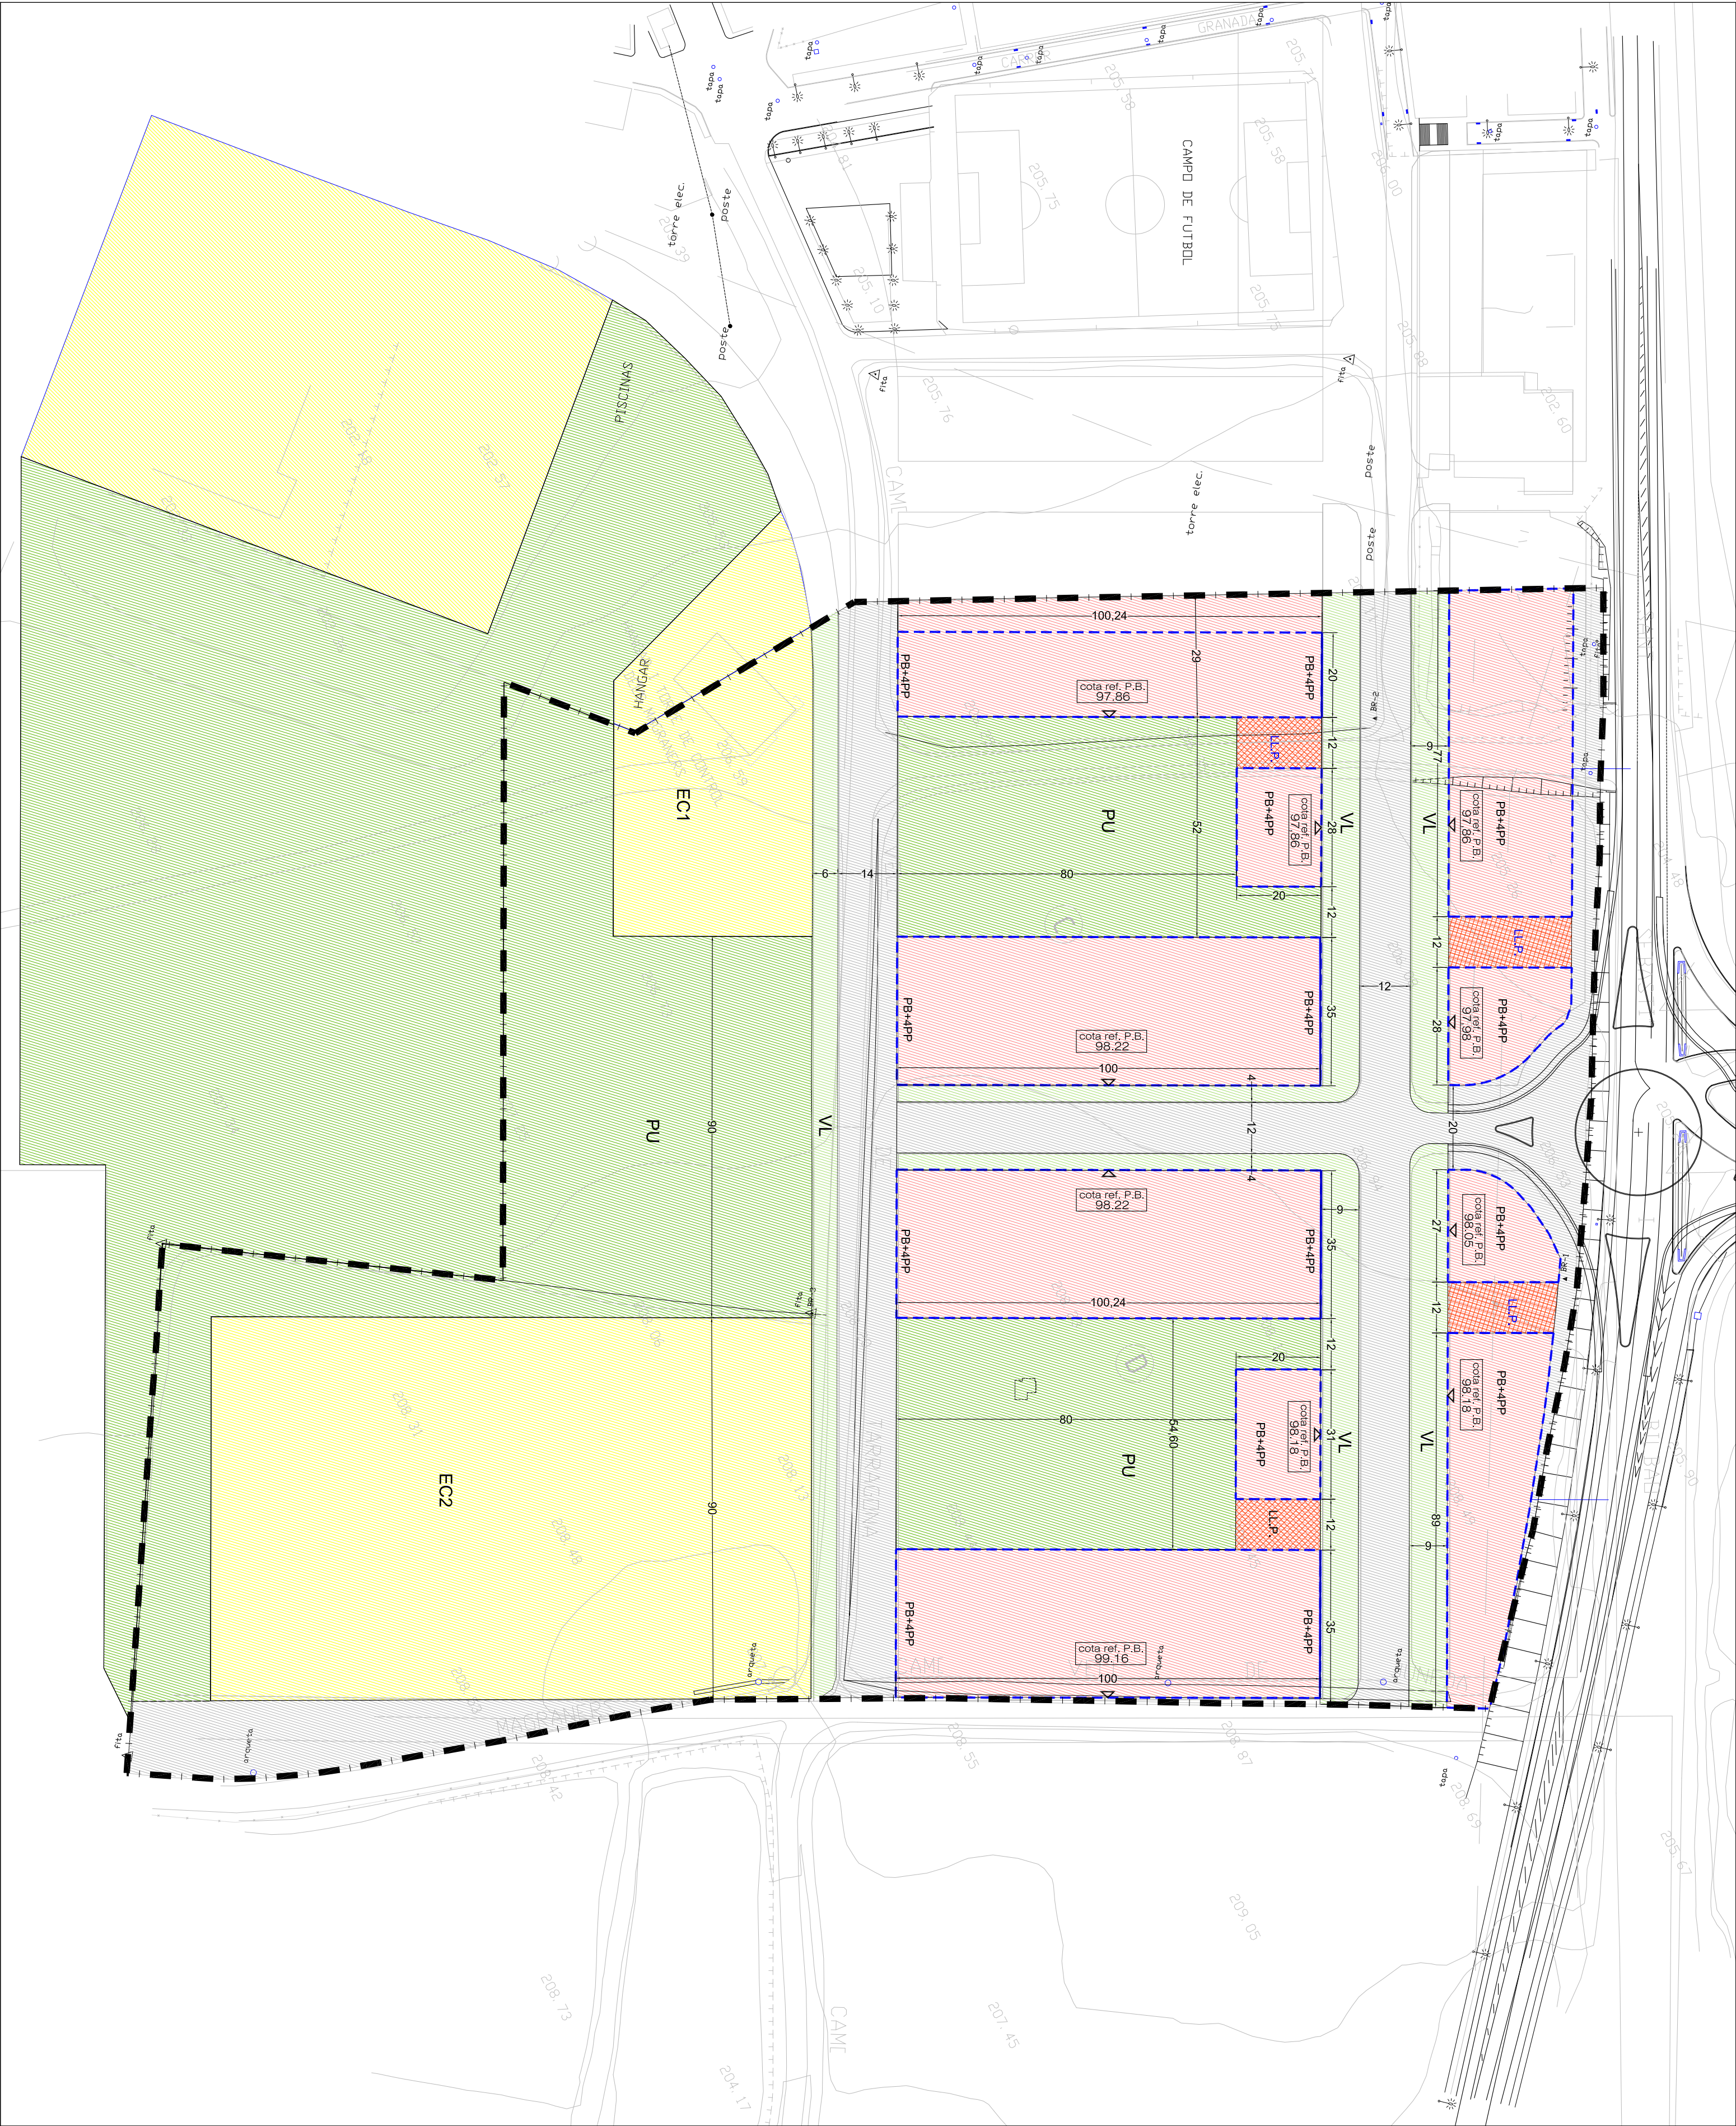

SECTOR SUR12

- Limit de l'àmbit
- Perímetre regulador (Configuració flexible)
- Alineació obligatòria (Configuració unívoca)
- Llure privat

COTA PLANTA BAIXA
DE PBL: 000.00 m

EX: 1127

PROMOTOR:

PROMOU OPEN SEGRE, S.L.

PROECTE:

MODIFICACIÓ PUNTUAL 2 DEL
TEXT REPOS DEL PLA PARCIAL
URBANÍSTIC SECTOR SUR12-
MAGRANERS DEL PLA GENERAL
DE LLEIDA.

EMPLAÇAMENT:

LLEIDA

TÍTOL PLÀNOL
PLANEJAMENT VIGENT
MODIFICACIÓ PUNTUAL TEXT REPOS DEL PLA PARCIAL SUR12 MAGRANERS DEL PEU
ORDENACIÓ

ESCALA:

DATA: SETEMBRE 2017

NOM PLÀNOL:

02

ARQUITECTES:

arqcooas

Albert Simó Bayona

Eugènia Rodríguez Segarra

Oriol Montori Casas (Arquitecte col·laborador)