


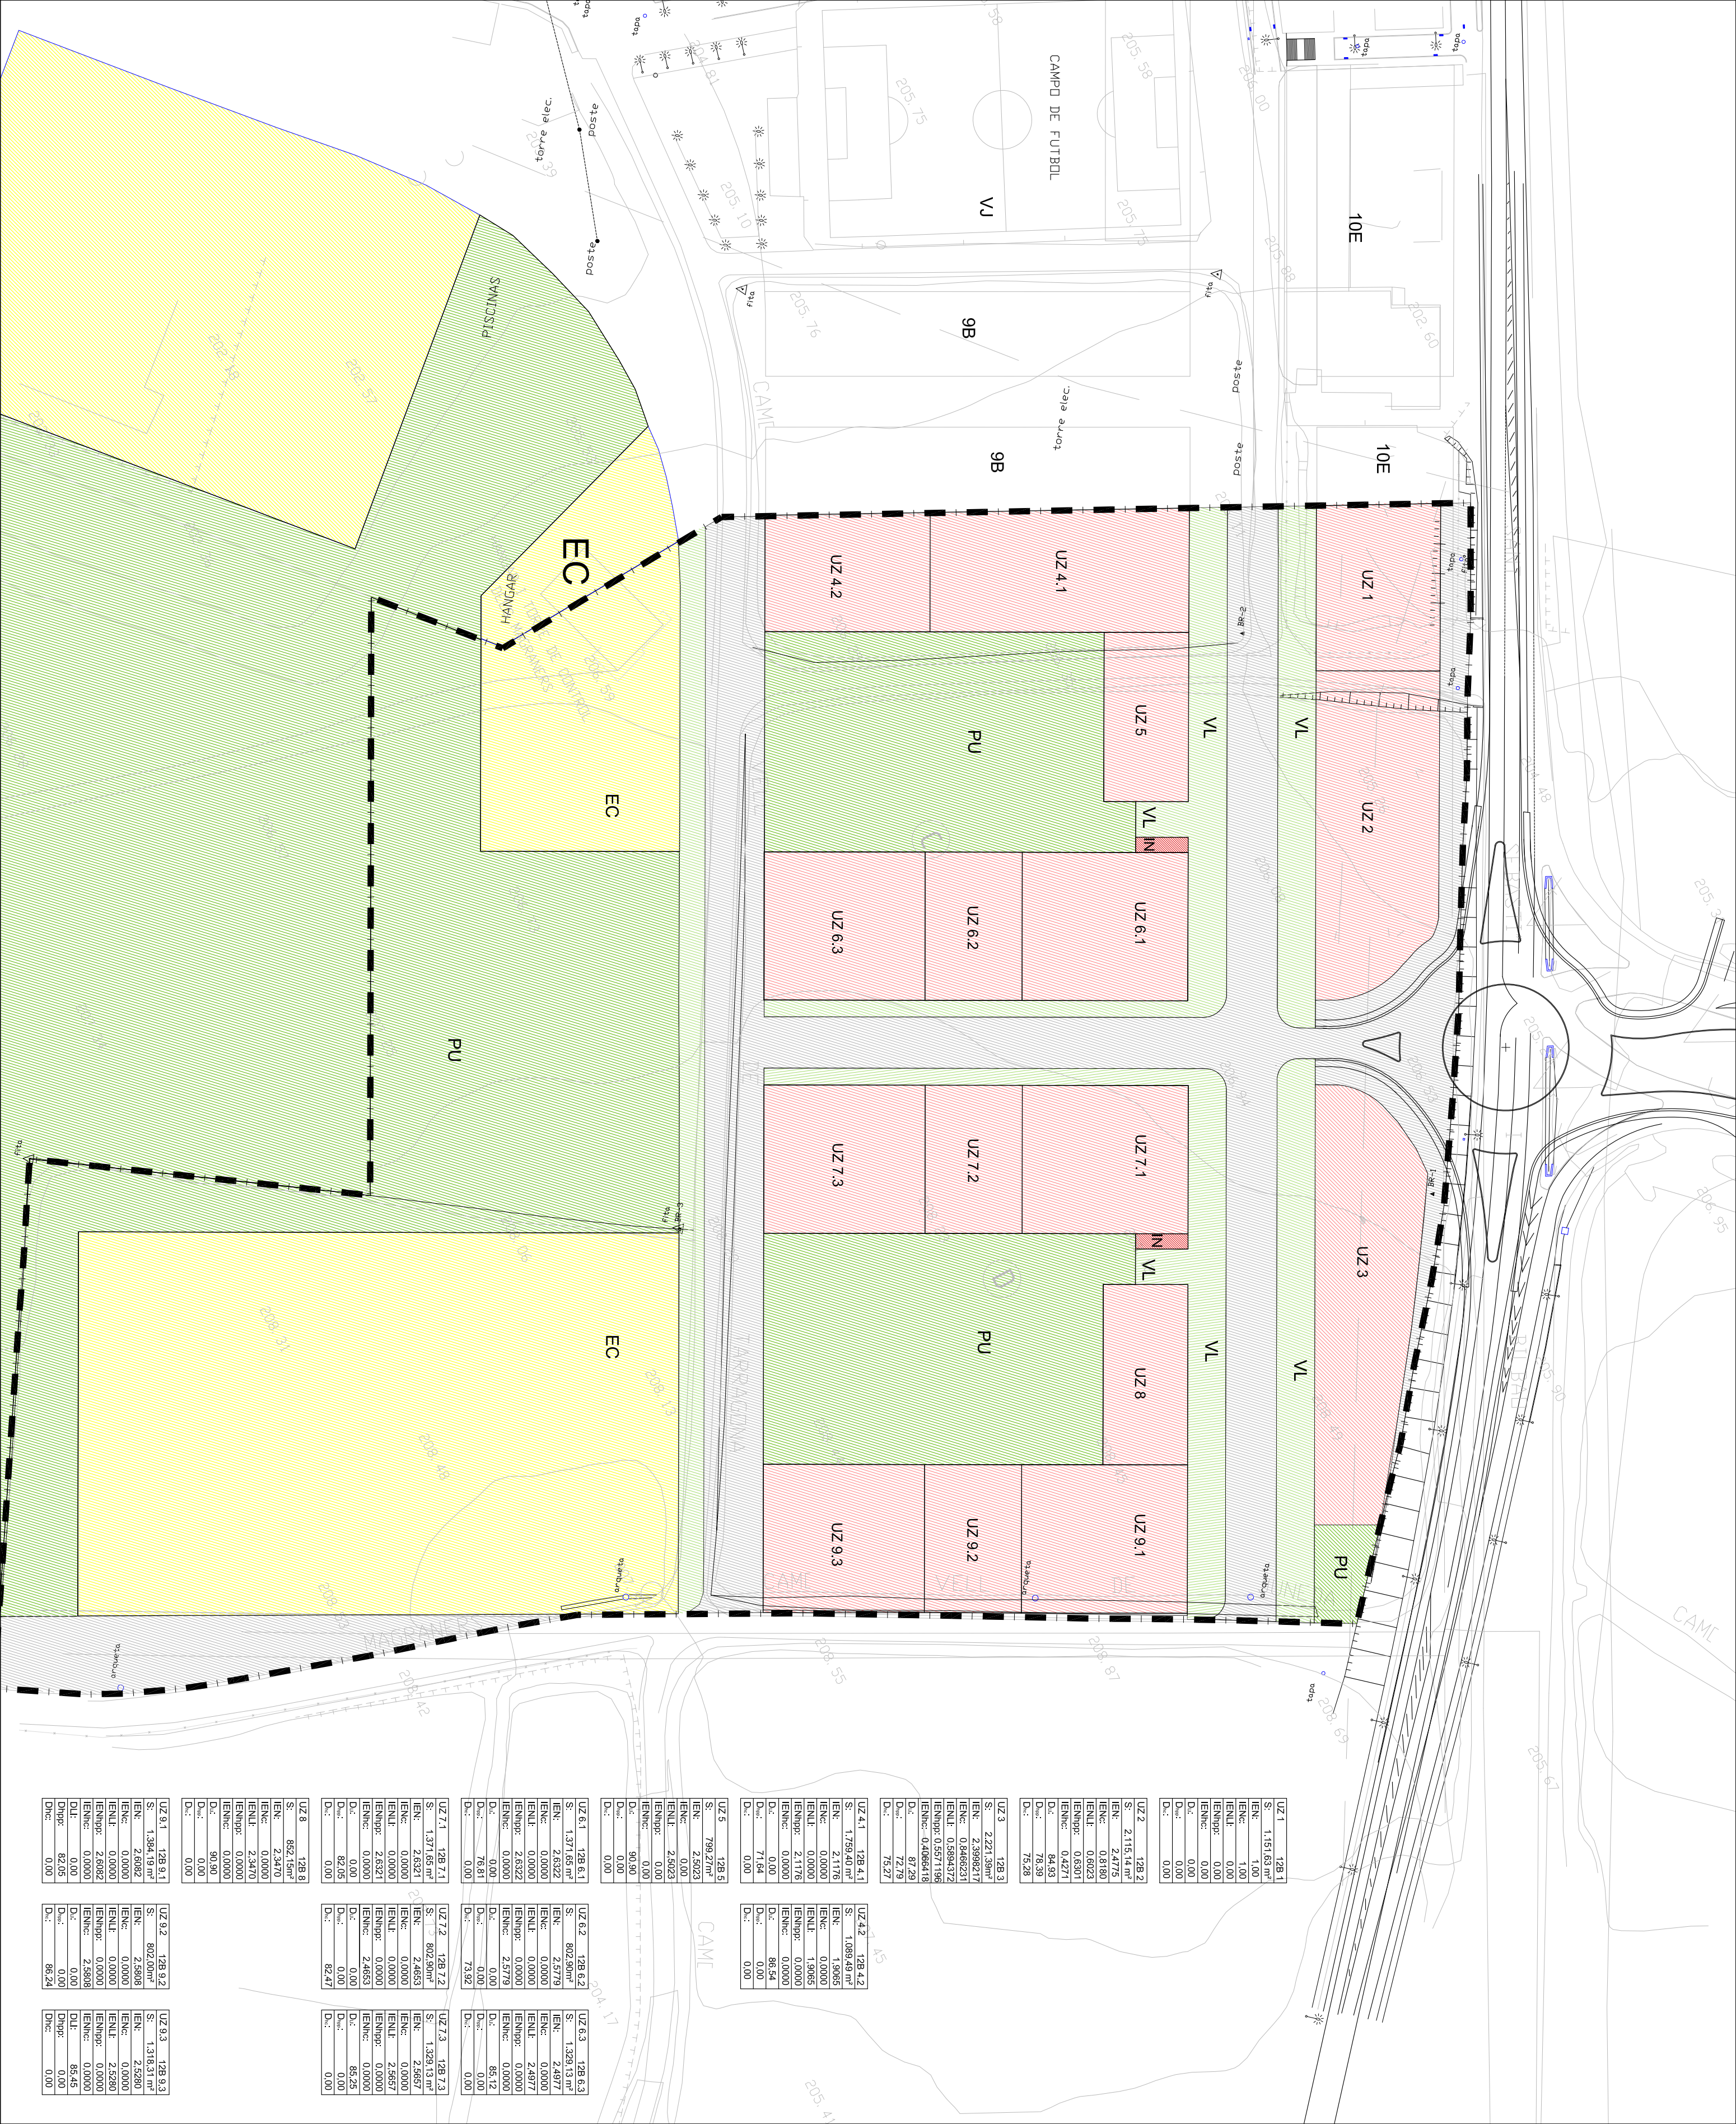

SECTOR SUR12

- Limit de l'àmbit
- PU Parc urbà
- VL Verd Liniel
- 12B Clau 12B
- EC Equipament
- VIALS
- Sistemes d'infraestructures
- IN

|         |                                                           |
|---------|-----------------------------------------------------------|
| UZ 6    | Unitat de zona qualificada                                |
| St:     | Superfície                                                |
| IEH:    | Índex d'edificabilitat neta                               |
| IEHC:   | Índex d'edificabilitat comercial                          |
| IEHNL:  | Índex d'edificabilitat lliure                             |
| IEHnpp: | Índex d'edificabilitat del habitatge de protecció pública |
| IEHnc:  | Índex d'edificabilitat de habitatge concertat             |
| D.C:    | Densitat lliure en m2 construïts per habitatge            |
| D.m:    | Densitat del habitatge de protecció pública               |
| D.c:    | Densitat del habitatge concertat                          |

EXP.: 1127

PROMOTOR:

PROMOU OPEN SEGRE, S.L.

PROECTE:

MODIFICACIÓ PUNTUAL 2 DEL  
TEXT REPOS DEL PLA PARCIAL  
URBANÍSTIC SECTOR SUR12-  
MAGRANERS DEL PLA GENERAL  
DE LLEIDA.

EMPLAÇAMENT:

LLEIDA

TÍTOL PLANO:

PROPOSTA QUALIFICACIÓ URBANÍSTICA

|            |               |
|------------|---------------|
| ESCALA:    | 1/1000        |
| DATA:      | SETEMBRE 2017 |
| NOM PLANO: | 03            |

ARQUITECTES:  
arcccoas  
ARQUITECTURA URBANÍSTICA

Albert Simó Bayona  
Eugènia Rodríguez Segarra  
Oriol Morion Casas (Arquitecte col·laborador)