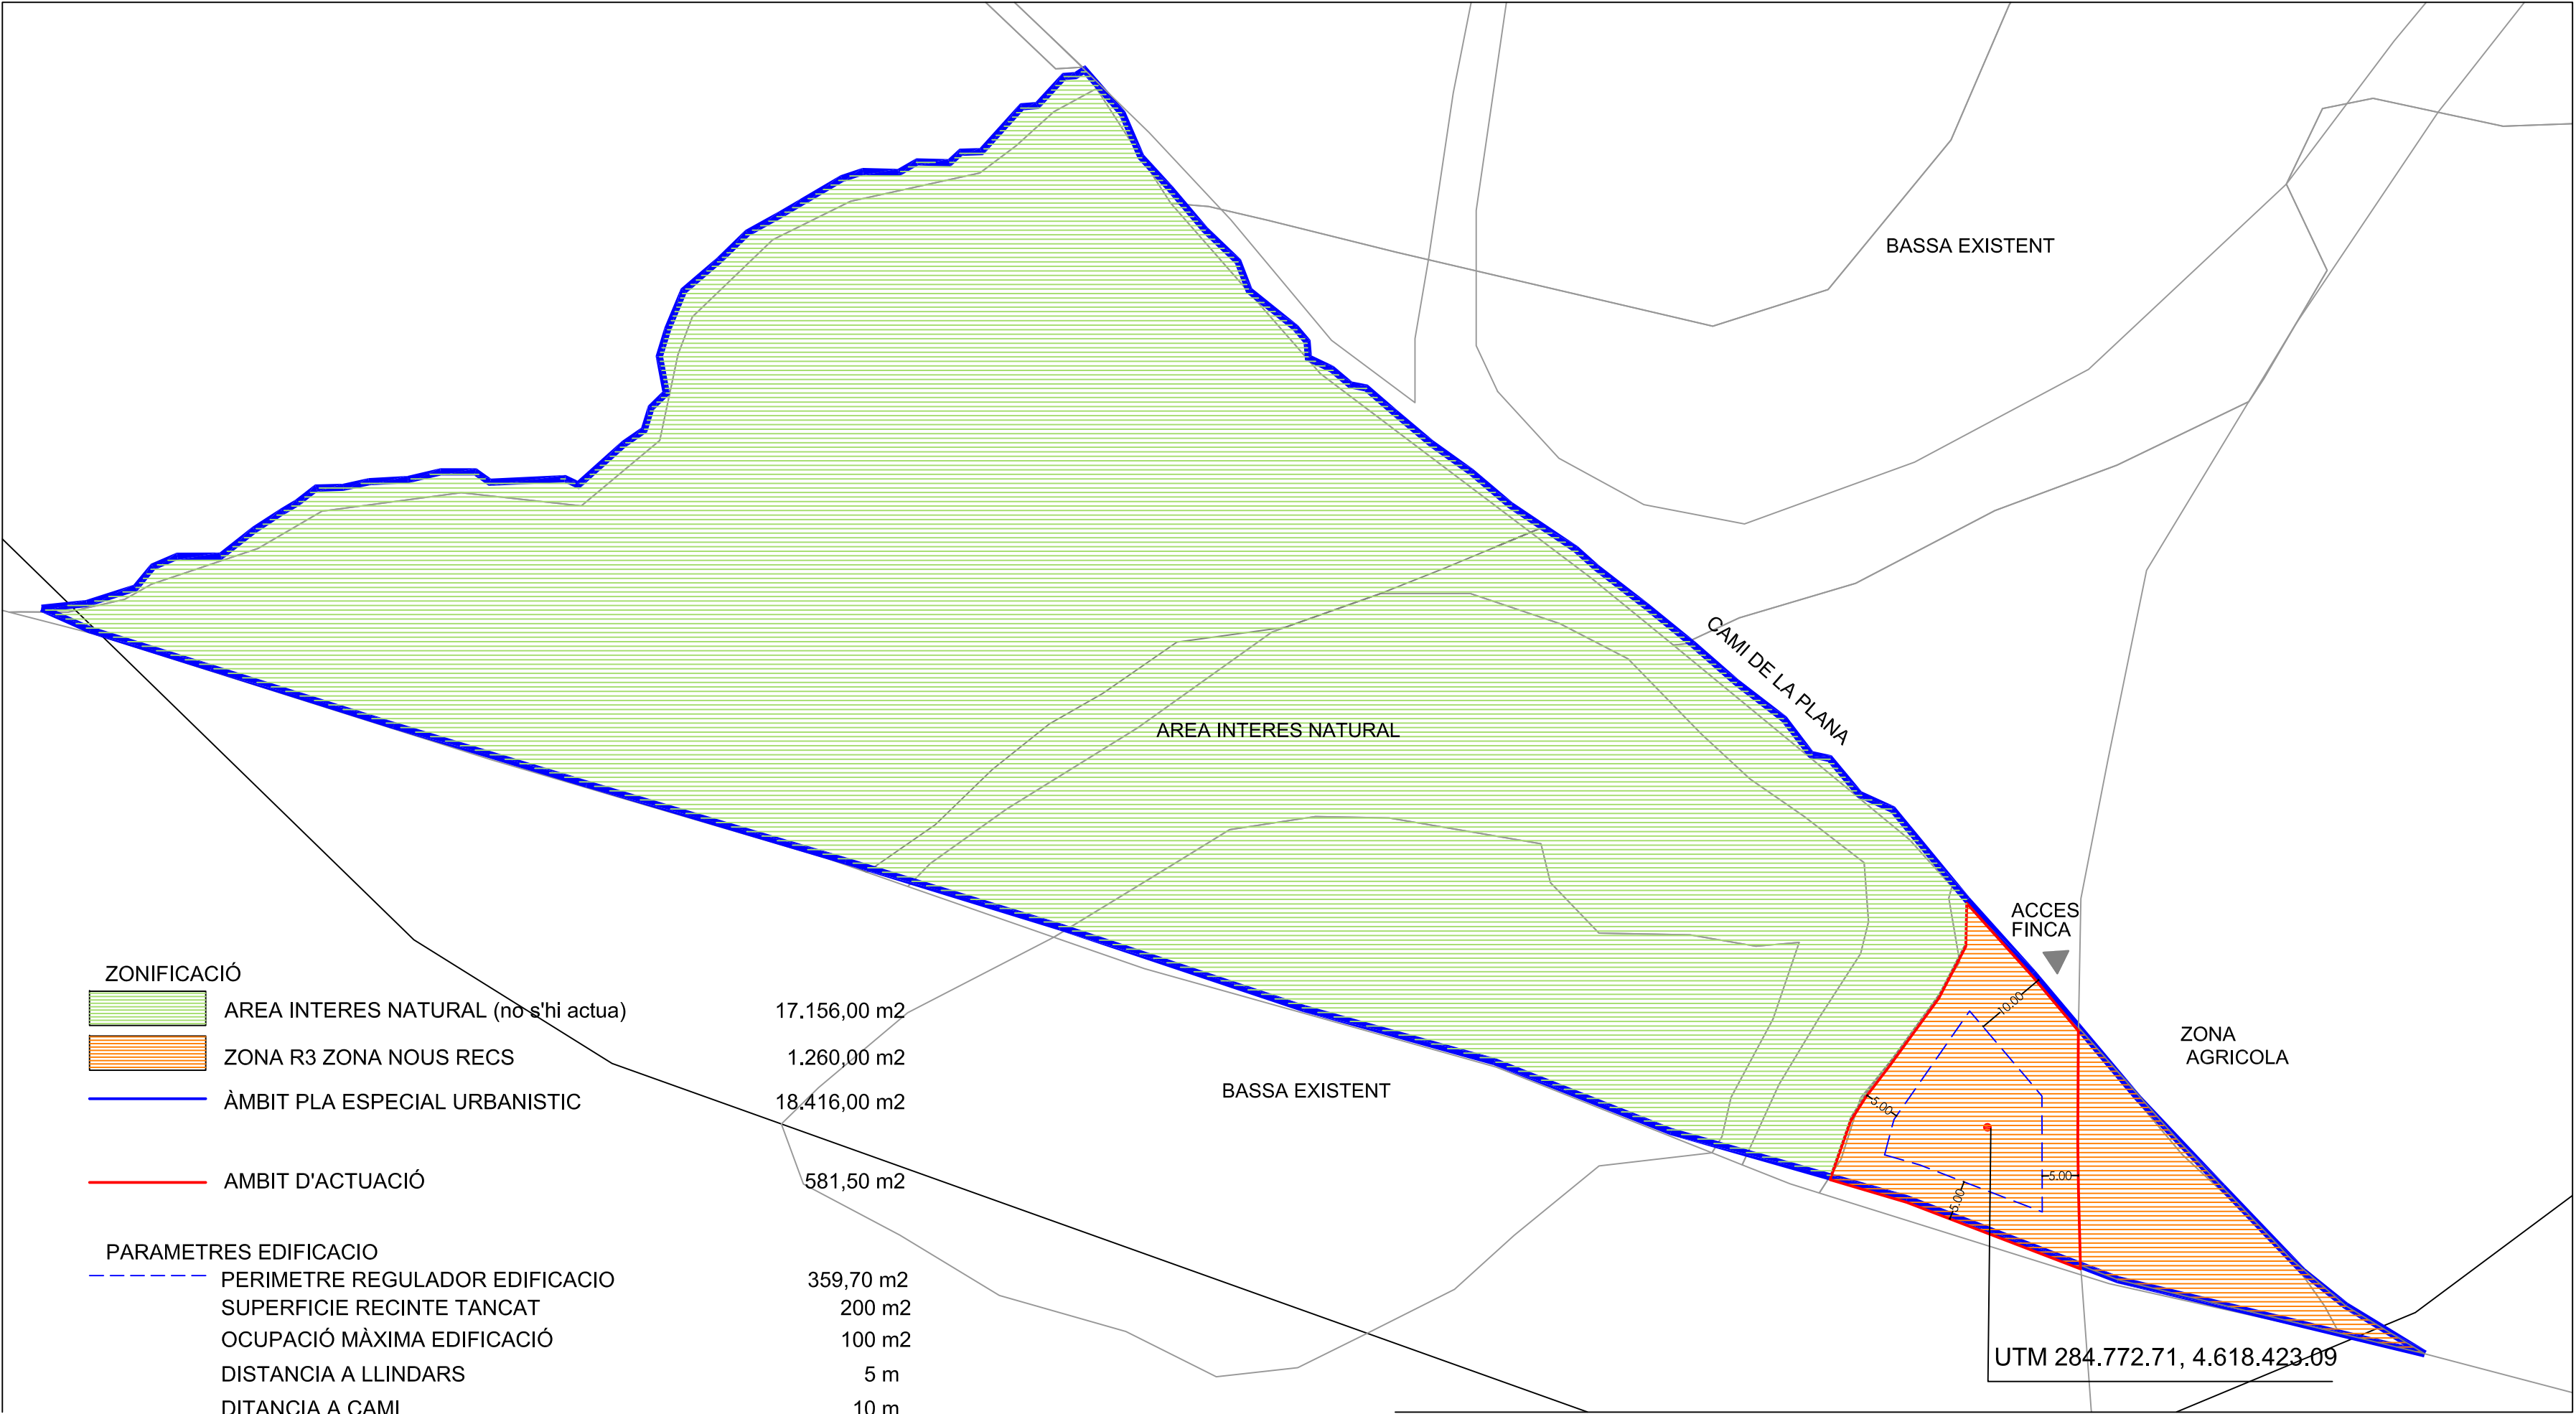


ZONIFICACIÓ		
	AREA INTERES NATURAL (no s'hi actua)	17.156,00 m2
	ZONA R3 ZONA NOUS RECS	1.260,00 m2
	ÀMBIT PLA ESPECIAL URBANISTIC	18.416,00 m2
	AMBIT D'ACTUACIÓ	581,50 m2
PARAMETRES EDIFICACIO		
	PERIMETRE REGULADOR EDIFICACIO	359,70 m2
	SUPERFICIE RECINTE TANCAT	200 m2
	OCUPACIÓ MÀXIMA EDIFICACIÓ	100 m2
	DISTANCIA A LLINDARS	5 m
	DITANCIA A CAMI	10 m
	ALÇADA MÀXIMA INSTAL·LACIÓ	30 m
	ALÇADA MÀXIMA EDIFICACIÓ	5 m

PROJECTE :
PLA ESPECIAL URBANISTIC EN SOL NO
URBANITZABLE PER LA INSTAL·LACIÓ
D'UNA ANTENA DE TELEFONIA A SUCS
(pol 2 parc 174, utm 284.772.71,4.618.423.09)

PROMOTOR :
ENTITAT MUNICIPAL DESCENTRALITZADA-SUCS

SITUACIÓ :
POL 2 PARCEL·LA 174 LLEIDA
UTM 284.772.71, 4.618.423.09

VISAT

L'ARQUITECTA:

ASSUMPCIÓ VILASECA VILADRICH
JONIC ESTIL SL

PLÀNOL : DOCUMENT COMPRESIU
02 ZONIFICACIÓ I ORDENACIÓ

ESCALA : 1 / 750	PLÀNOL 02D
DATA : MARÇ 2011	