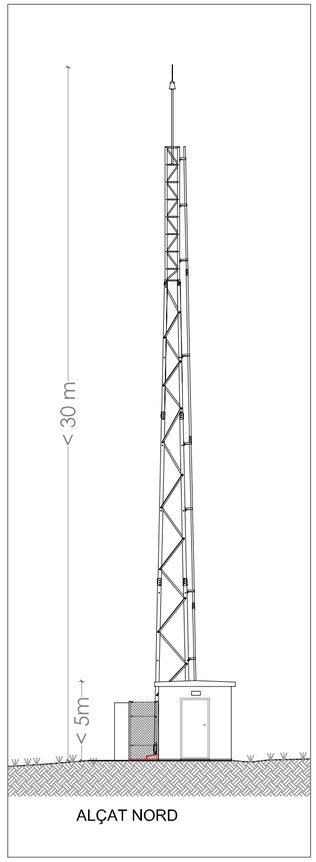

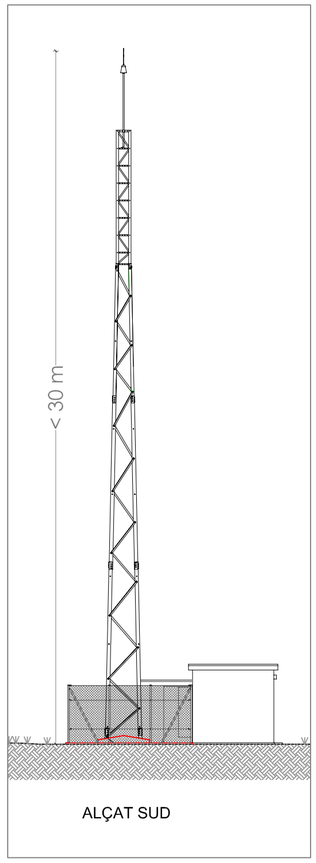

PROPOSTA PAVIMENT ZONA R3 INSTAL.LACIÓ ANTENA

TERRENY NATURAL	358,45 m2
CIRCULACIÓ INTERIOR I ESTACIONAMENT	223,05 m2
ÀMBIT PLA ESPECIAL URBANISTIC	18.416,00 m2

PARAMETRES EDIFICACIO

PERIMETRE REGULADOR EDIFICACIO	359,70 m2
SUPERFICIE RECINTE TANCAT	200 m2
OCUPACIÓ MÀXIMA EDIFICACIÓ	100 m2
DISTANCIA A LLINDARS	5 m
DITANCIA A CAMI	10 m
ALÇADA MÀXIMA INSTAL.LACIÓ	30 m
ALÇADA MÀXIMA EDIFICACIÓ	5 m

PROJECTE :

PLA ESPECIAL URBANISTIC EN SOL NO URBANITZABLE PER LA INSTAL.LACIÓ D'UNA ANTENA DE TELEFONIA A SUCS (pol 2 parc 174, utm 284.772.71,4.618.423.09)

PROMOTOR :

ENTITAT MUNICIPAL DESCENTRALITZADA-SUCS

SITUACIÓ :

POL 2 PARCEL.LA 174 LLEIDA
UTM 284.772.71, 4.618.423.09

VISAT

L'ARQUITECTA:

ASSUMPCIÓ VILASECA VILADRICH

JÒNIC ESTIL SL

PLÀNOL : DOCUMENT COMPRENSIU

03 ORDENACIÓ I VOLUMETRIA ORIENTATIVES

ESCALA : 1 / 150

DATA : MARÇ 2011

PLÀNOL 03D