


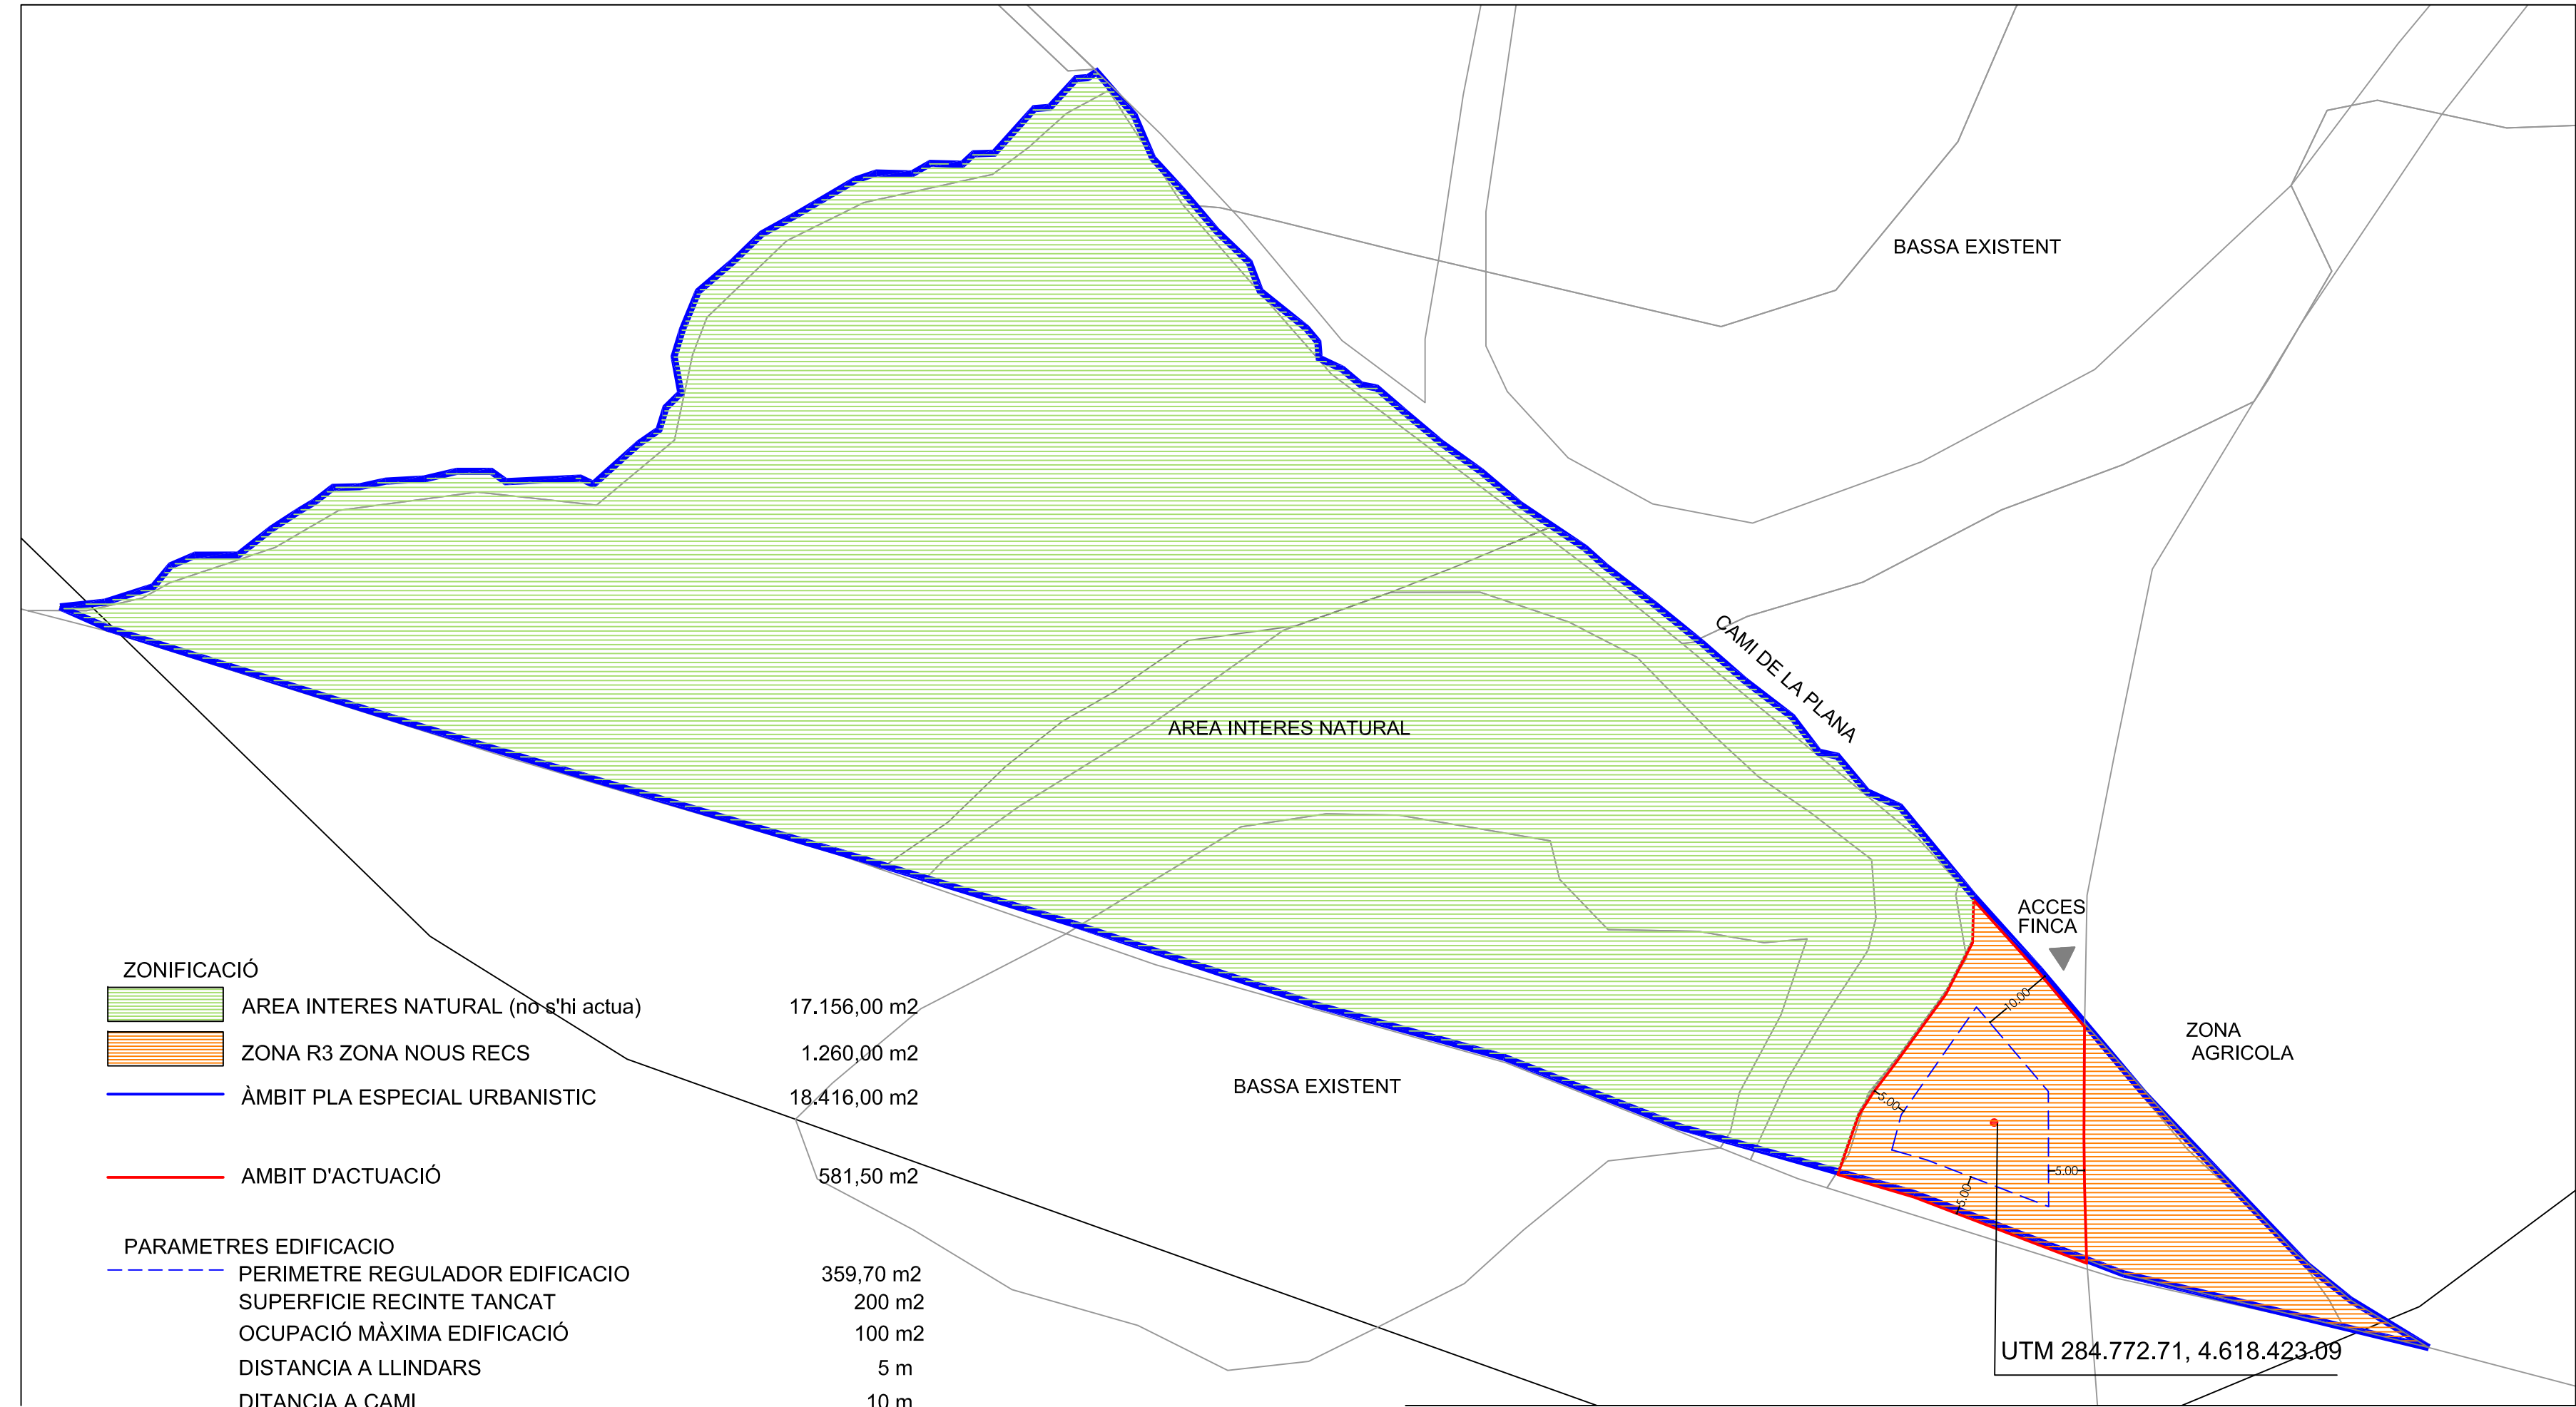

ZONIFICACIÓ		
	AREA INTERES NATURAL (no s'hi actua)	17.156,00 m2
	ZONA R3 ZONA NOUS RECS	1.260,00 m2
	ÀMBIT PLA ESPECIAL URBANISTIC	18.416,00 m2
	ÀMBIT D'ACTUACIÓ	581,50 m2
PARAMETRES EDIFICACIO		
	PERIMETRE REGULADOR EDIFICACIO	359,70 m2
	SUPERFICIE RECINTE TANCAT	200 m2
	OCUPACIÓ MÀXIMA EDIFICACIÓ	100 m2
	DISTANCIA A LLINDARS	5 m
	DITANCIA A CAMI	10 m
	ALÇADA MÀXIMA INSTAL·LACIÓ	30 m
	ALÇADA MÀXIMA EDIFICACIÓ	5 m

PROJECTE :
PLA ESPECIAL URBANISTIC EN SOL NO URBANITZABLE PER LA INSTAL·LACIÓ D'UNA ANTENA DE TELEFONIA A SUCS (pol 2 parc 174, utm 284.772.71,4.618.423.09)

PROMOTOR :
ENTITAT MUNICIPAL DESCENTRALITZADA-SUCS

SITUACIÓ :
POL 2 PARCEL·LA 174 LLEIDA
UTM 284.772.71, 4.618.423.09

VISAT

L'ARQUITECTA:

ASSUMPCIÓ VILASECA VILADRIH
JONIC ESTIL SL

PLÀNOL :
05 ZONIFICACIÓ I ORDENACIÓ

ESCALA : 1 / 750	PLÀNOL 05
DATA : MARÇ 2011	