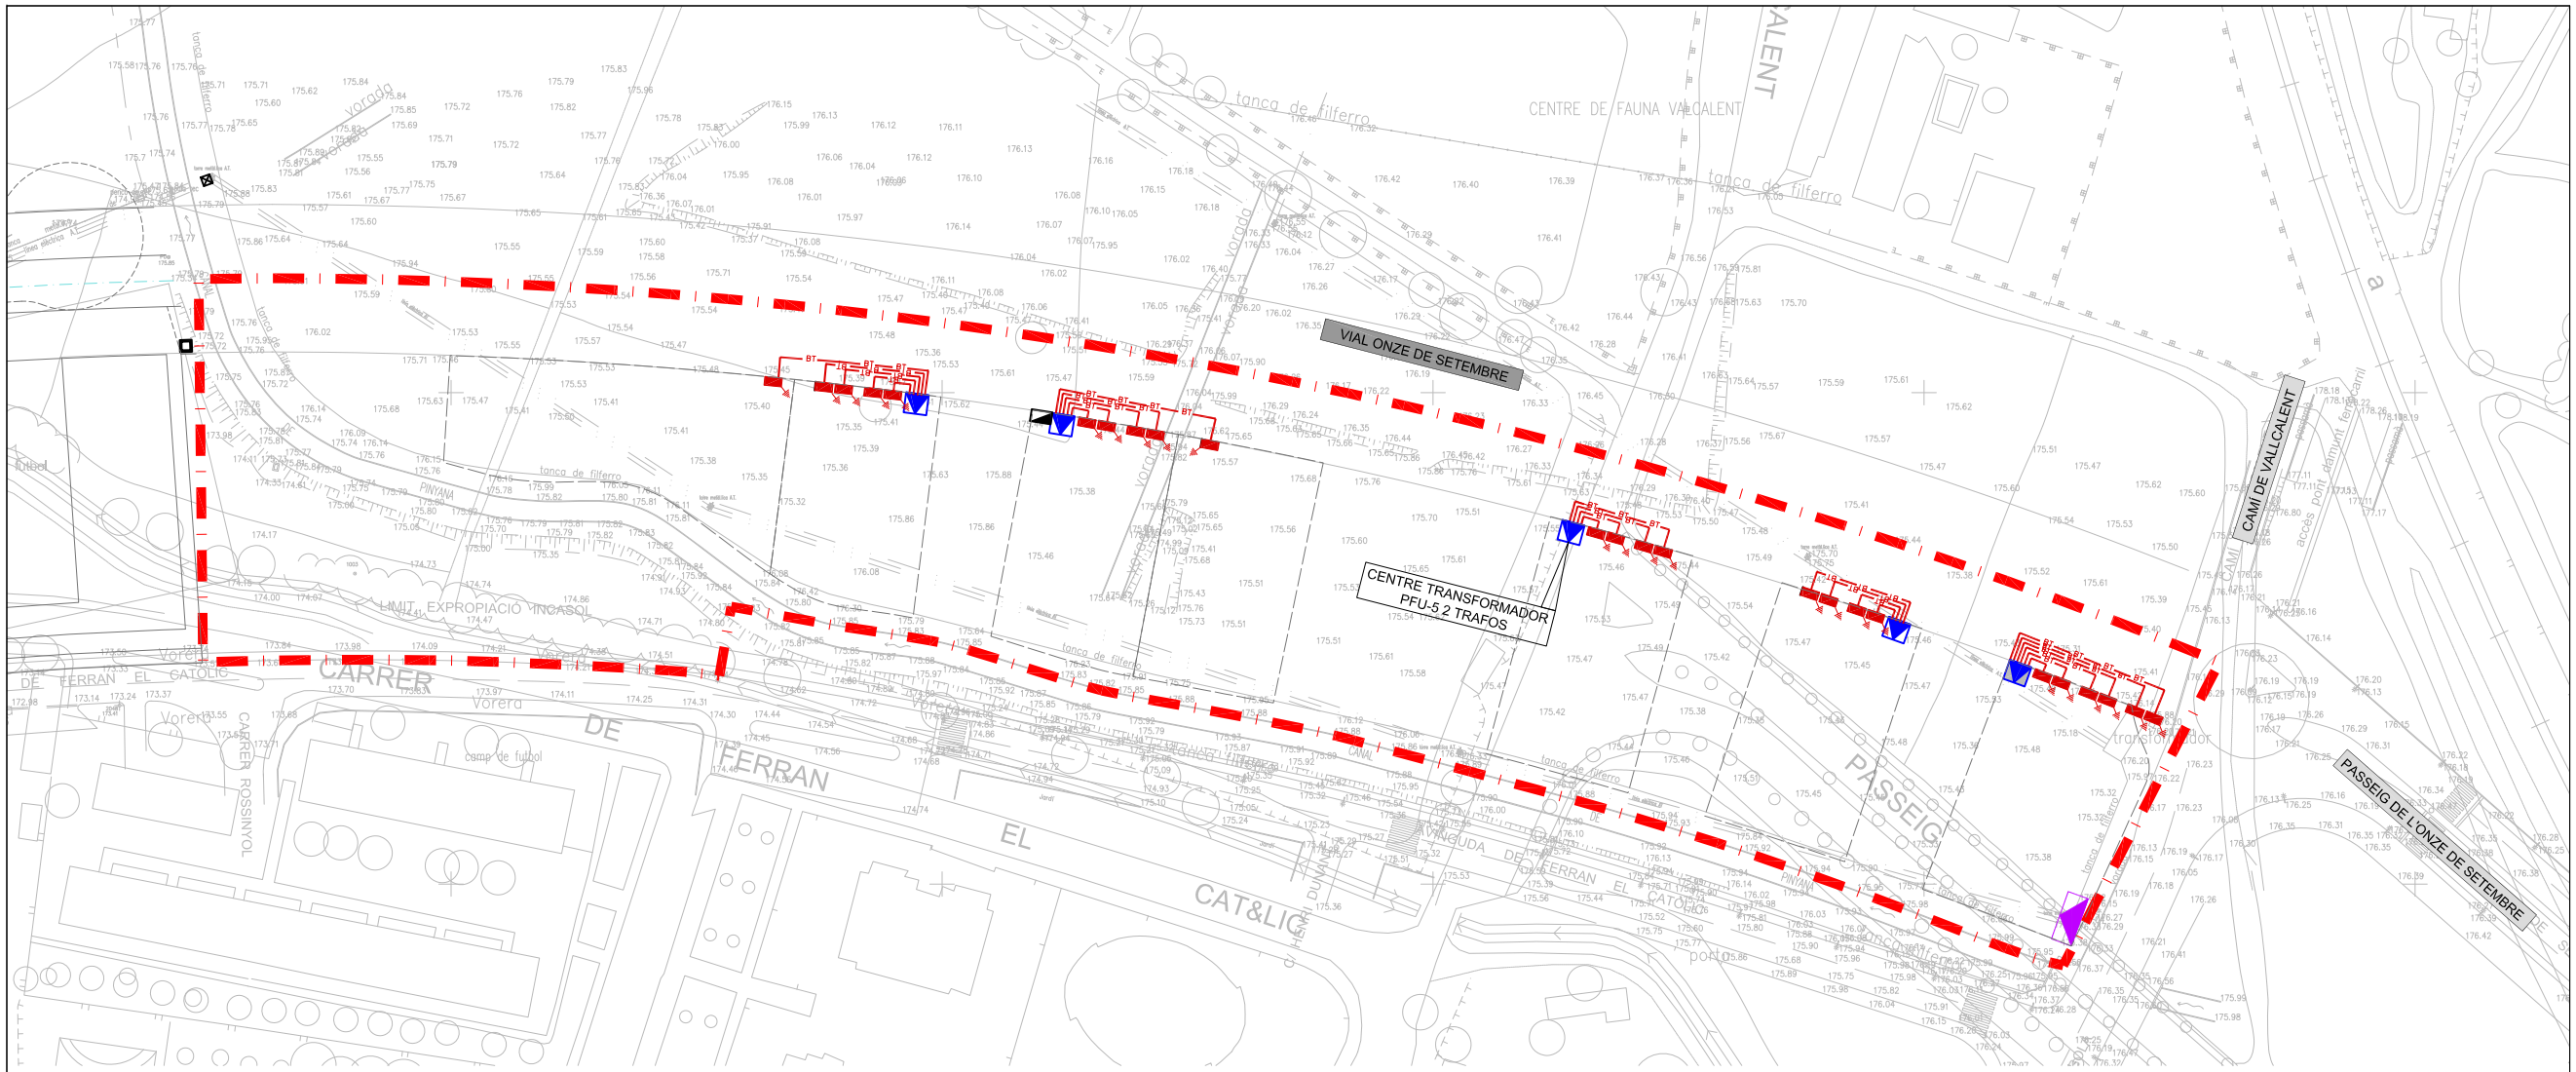

ÀMBIT NORD

N

Delimitació UA65	29.941,59 m2	
Àmbit Nord	28.555,72 m2	

LLEGENDA

- XARXA SOTERRADA BT PROJECTADA 3 X 240 mm² AL + 1 X 150 mm² 0'6 / 1 KV
- QUADRE DE COMANDAMENT ENLLUMENAT
- CAIXA DE SECCIONAMENT I DISTRIBUCIÓ
- UBICACIÓ C.T. Nº 1129 PROJECTADA
- CENTRE TRANSFORMADOR A INSTAL.LAR

EXP. : 1287

PROMOTOR: LA PAERIA

AJUNTAMENT DE LLEIDA

PROJECTE :

PLA DE MILLORA URBANA DEL POLÍGON D´ACTUACIÓ URBANÍSTICA UA-65

EMPLAÇAMENT : LLEIDA

TÍTOL PLÀNOL

XARXA ELÈCTRICA - BAIXA TENSIÓ
ÀMBIT NORD

ESCALA : 1/1500

DATA: MARÇ 2011

NÚM PLÀNOL : O.08.4

arqcoas ARQUITECTURA I URBANISME

ARQUITECTES :

Albert Simó Bayona

Eugènia Rodríguez Segarra

Oriol Monfort Casas (Arquitecte col.laborador)