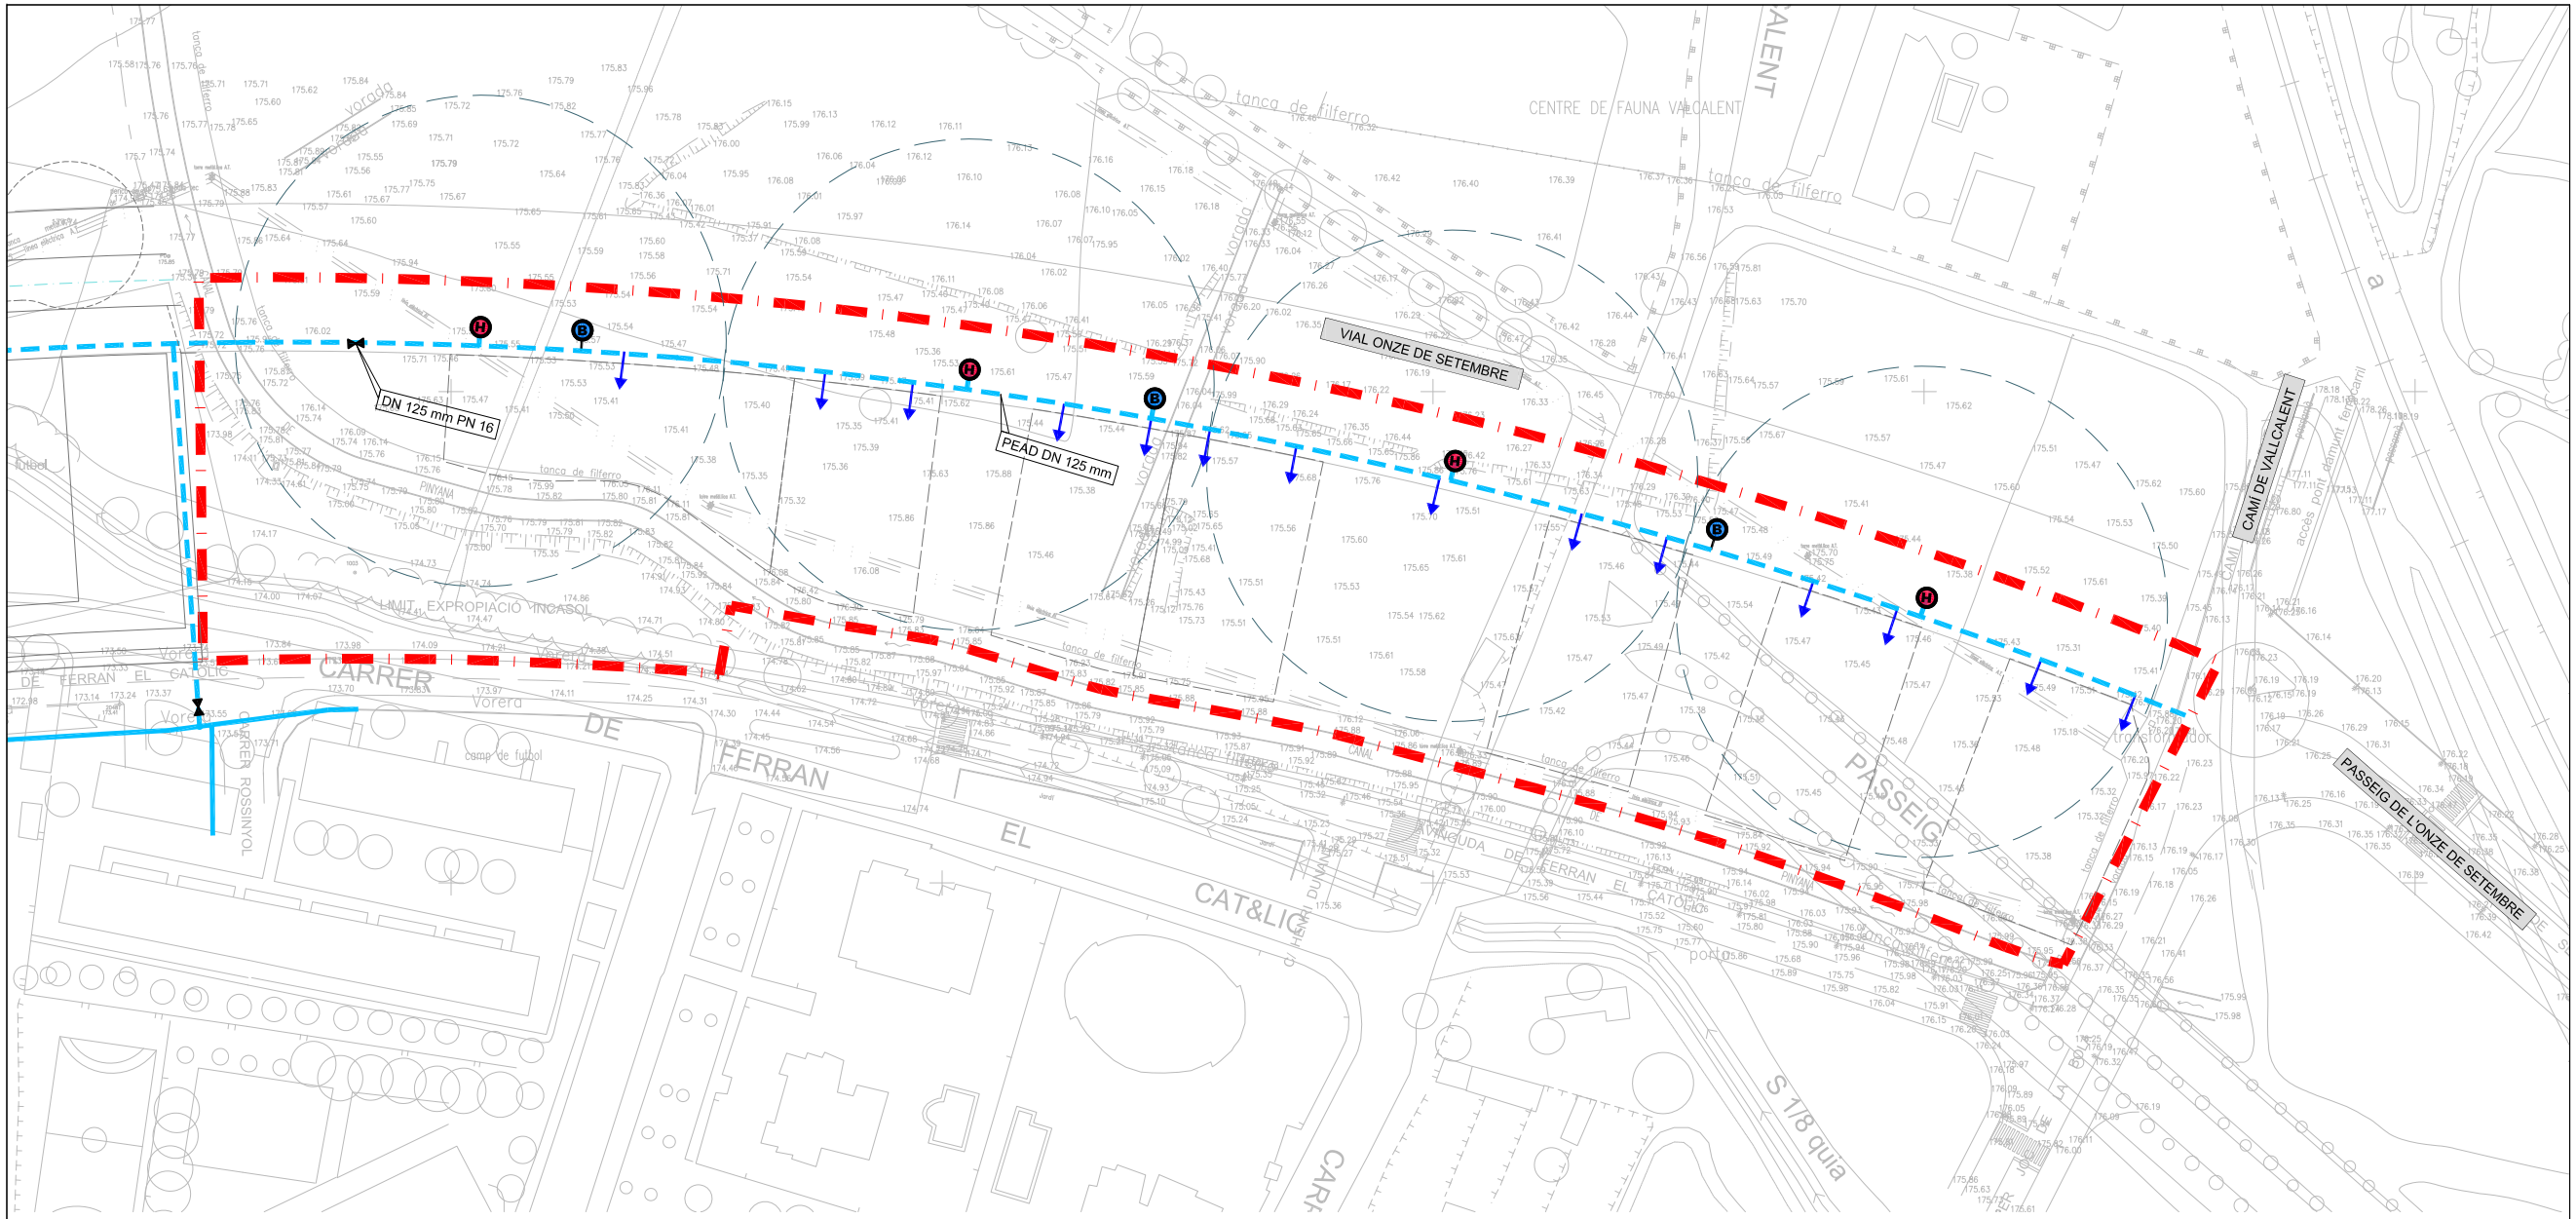

ÀMBIT NORD

N

Delimitació UA65	29.941,59 m2
Àmbit Nord	28.555,72 m2

LLEGENDA

- XARXA DE AIGUA PROJECTADA PEAD PN10
- XARXA DE AIGUA EXISTENT
- ESCOMESA DOMICILIÀRIA
- HIDRANTS
- BOCA DE REG
- VÀLVULA COMPORTA TANCAMENT ELÀSTIC
- AREA (r=50m)

EXP. : 1287

PROMOTOR: LA PAERIA

AJUNTAMENT DE LLEIDA

PROJECTE :

PLA DE MILLORA URBANA DEL POLÍGON D´ACTUACIÓ URBANÍSTICA UA-65

EMPLAÇAMENT : LLEIDA

TÍTOL PLÀNOL

XARXA D´AIGUA POTABLE
ÀMBIT NORD

ESCALA : 1/1500

DATA: MARÇ 2011

NÚM PLÀNOL :

O.08.7

arqcoas
ARQUITECTURA I URBANISME

ARQUITECTES :

Albert Simó Bayona

Eugènia Rodríguez Segarra

Oriol Monfort Casas (Arquitecte col.laborador)