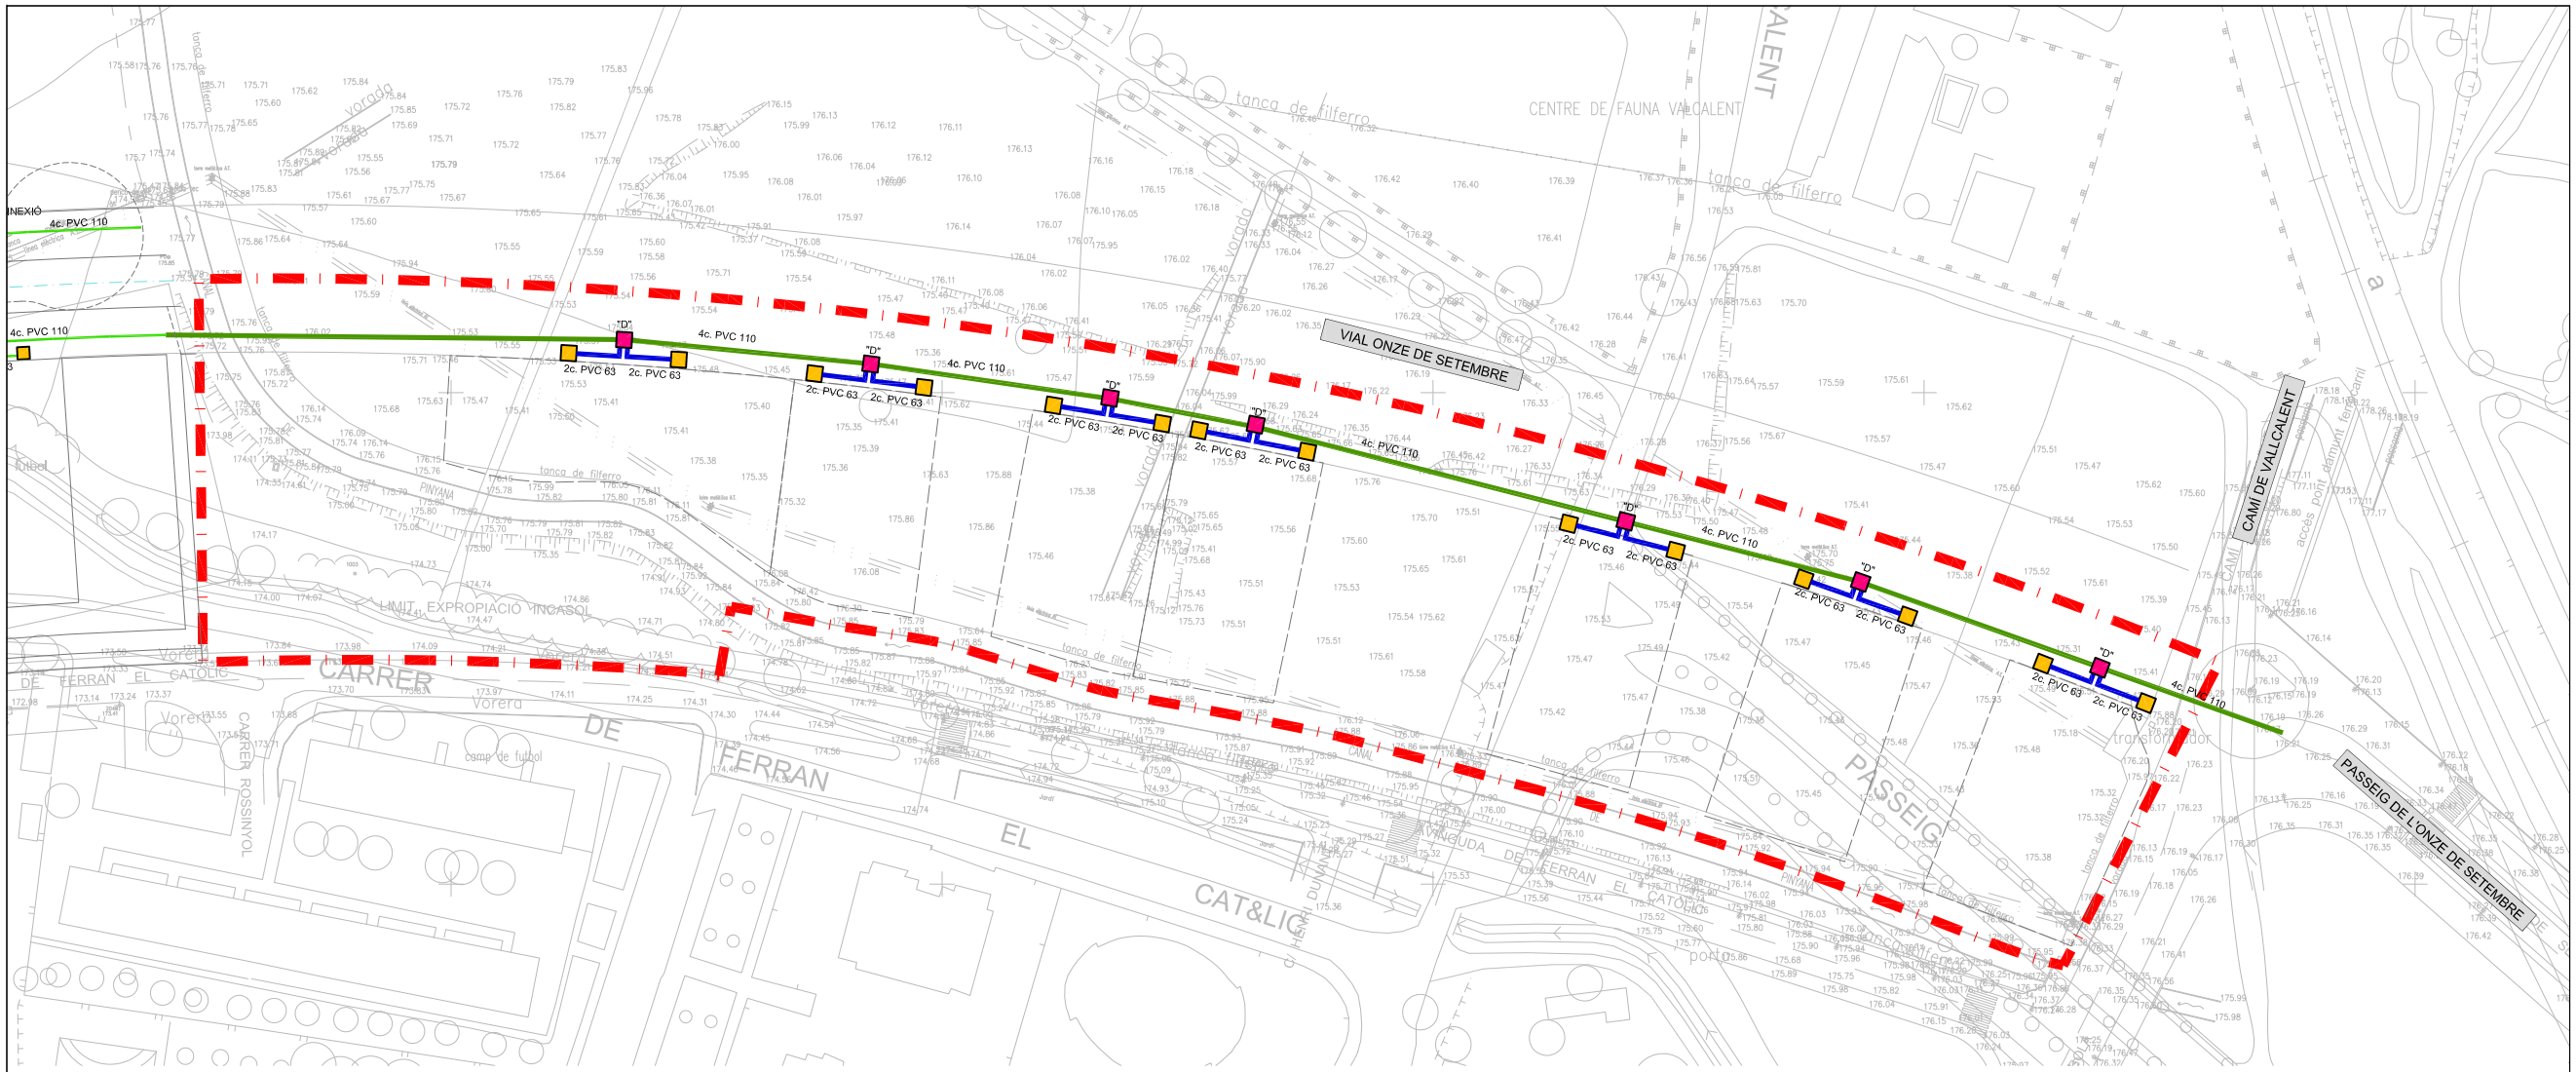

ÀMBIT NORD

N

Delimitació UA65	29.941,59 m2
Àmbit Nord	28.555,72 m2

LLEGENDA

- CANALITZACIÓ AMB 4 CONDUCTES PVC DN 110mm
- CANALITZACIÓ AMB 2 CONDUCTES PVC DN 63mm
- ARMARI CONJUNT DE TELECOMUNICACIONS "ICT"
- ARQUETA TIPO "D"

EXP. : 1287

PROMOTOR: LA PAERIA

AJUNTAMENT DE LLEIDA

PROJECTE :

PLA DE MILLORA URBANA DEL POLÍGON D´ACTUACIÓ URBANÍSTICA UA-65

EMPLAÇAMENT : LLEIDA

TÍTOL PLÀNOL

XARXA DE TELECOMUNICACIONS
ÀMBIT NORD

ESCALA : 1/1500

DATA: MARÇ 2011

NÚM PLÀNOL : O.08.8

arqcoas ARQUITECTURA I URBANISME

ARQUITECTES :

Albert Simó Bayona

Eugènia Rodríguez Segarra

Oriol Monfort Casas (Arquitecte col.laborador)