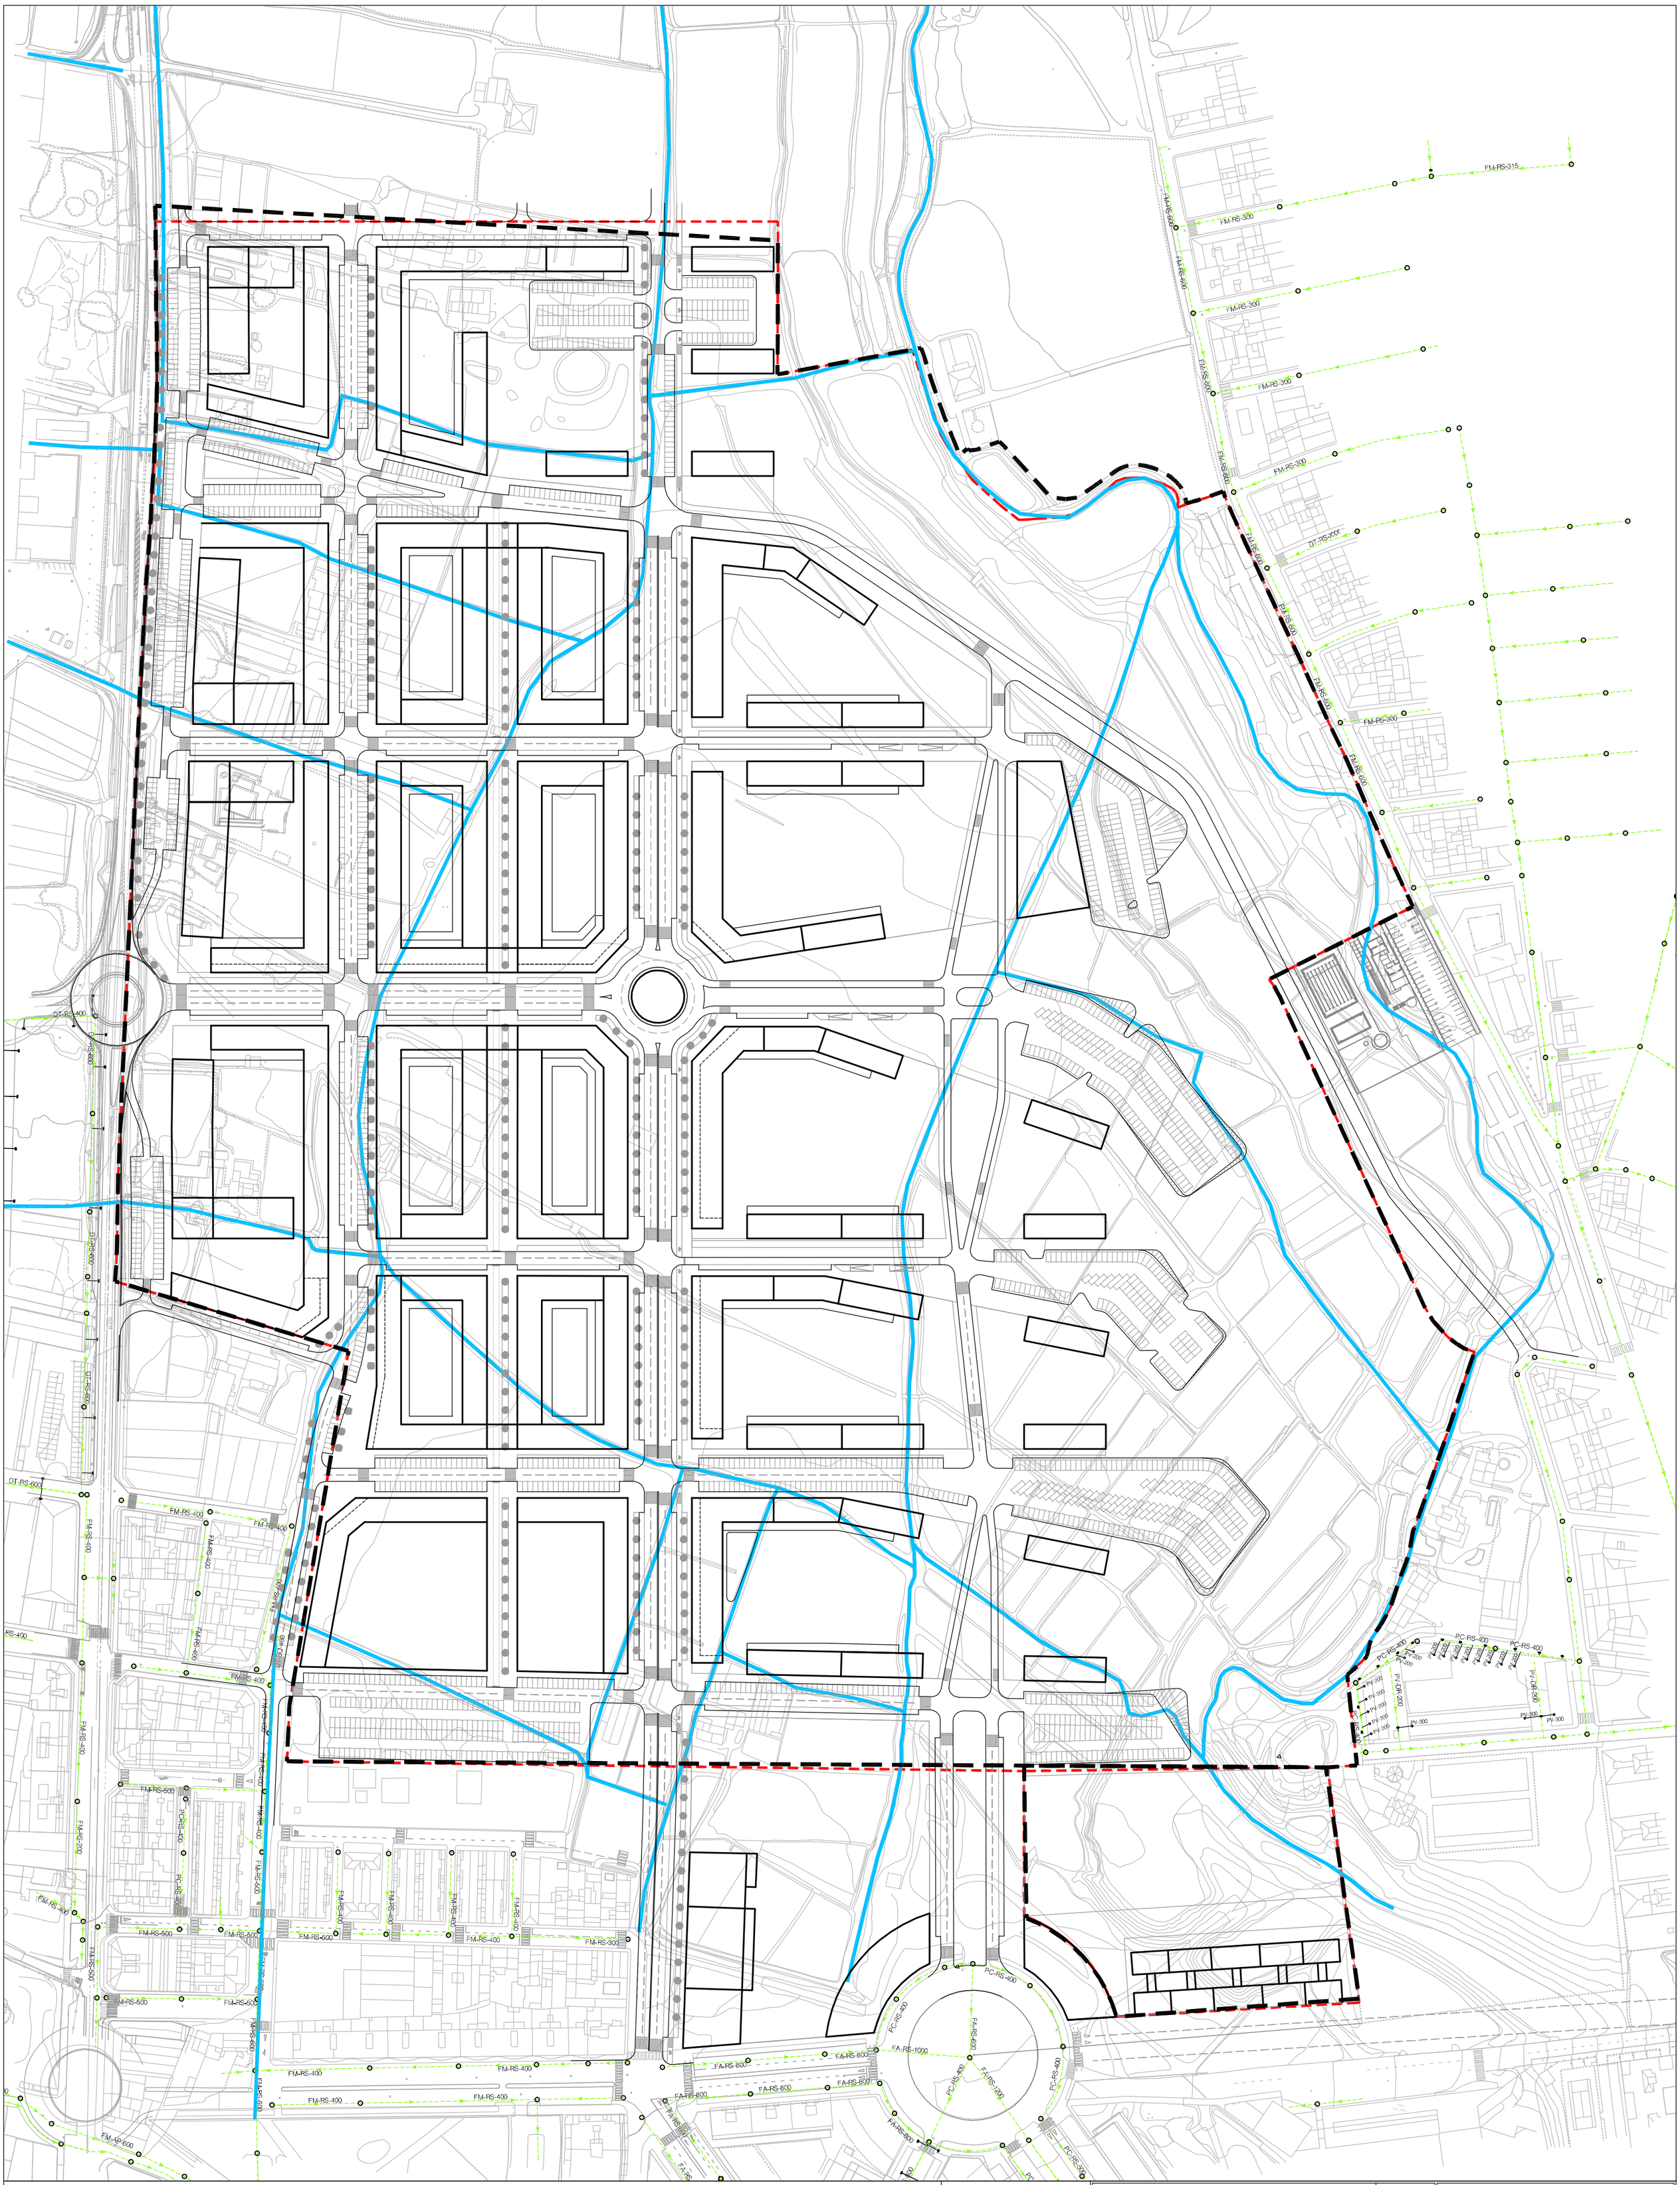

LLEGENDA

- XARXA CLAVEGUERAM EXISTENT
- REG EXISTENT
- LÍMITS DE L'ÀMBIT

N

INFORMACIÓ	NUMERO I-5.1
PLANOL: SERVEIS EXISTENTS XARXA CLAVEGUERAM	ESCALA 1/2000
DENOMINACIO: PLA PARCIAL DEL SECTOR A DE LA SUR-19 DE LLEIDA	
DATA: MAIG 2008	

50 25 0 50 100 m

Empresa Municipal d'Urbanisme de Lleida, SL

L'EQUIP REDACTOR

egi Enginyeria i Gestió d'Infraestructures S.L.

BOPBAA SL

M.A.B. ARQUITECTURA