


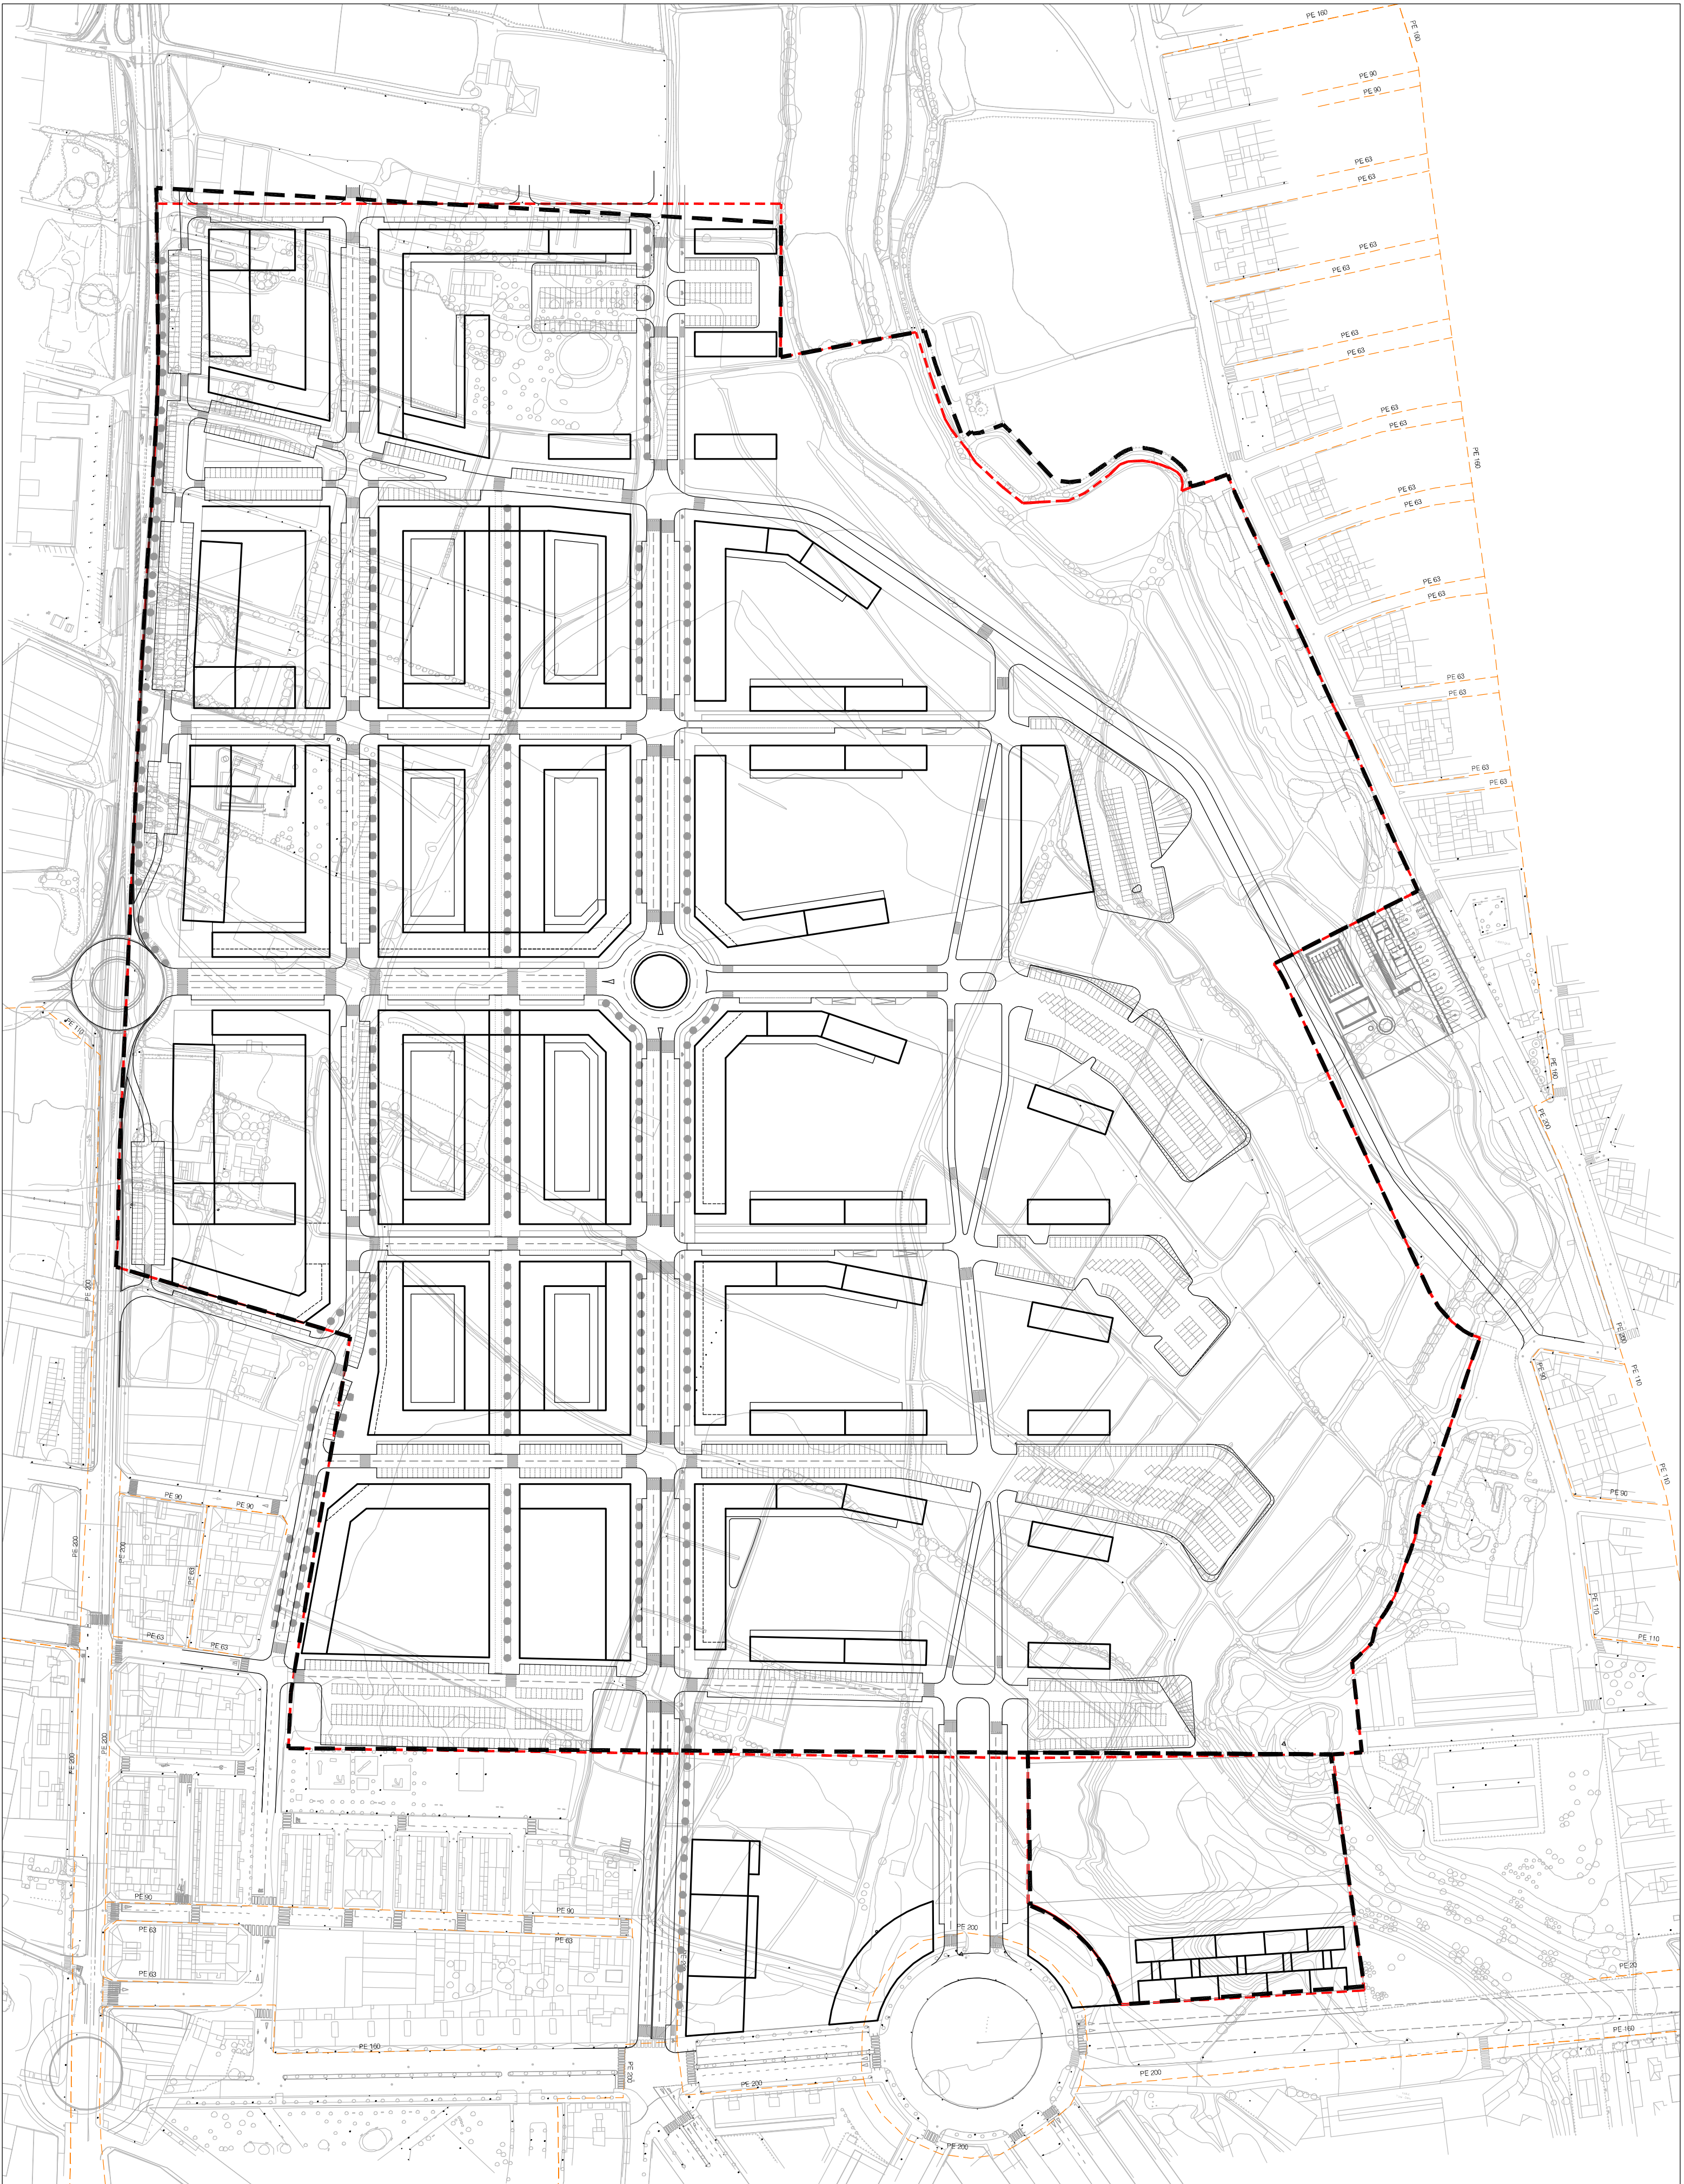

LLEENDA

XARXA GAS EXISTENT

LIMITS DE L'ÀMBIT

N

50 25 0 50 100 m

INFORMACIÓ		NUMERO
I-5.3		
PLANCHI		ESCALA
SERVEIS EXISTENTS		1/2000
XARXA DE GAS		
DENOMINACIÓ		
PLA PARCIAL DEL SECTOR A DE LA SUR-19 DE LLEIDA		
DATA		MAIG 2008

LEQUIP REDACTOR

egi Enginyeria i Gestió d'Infraestructures S.L.

BOPBA

MAIA