


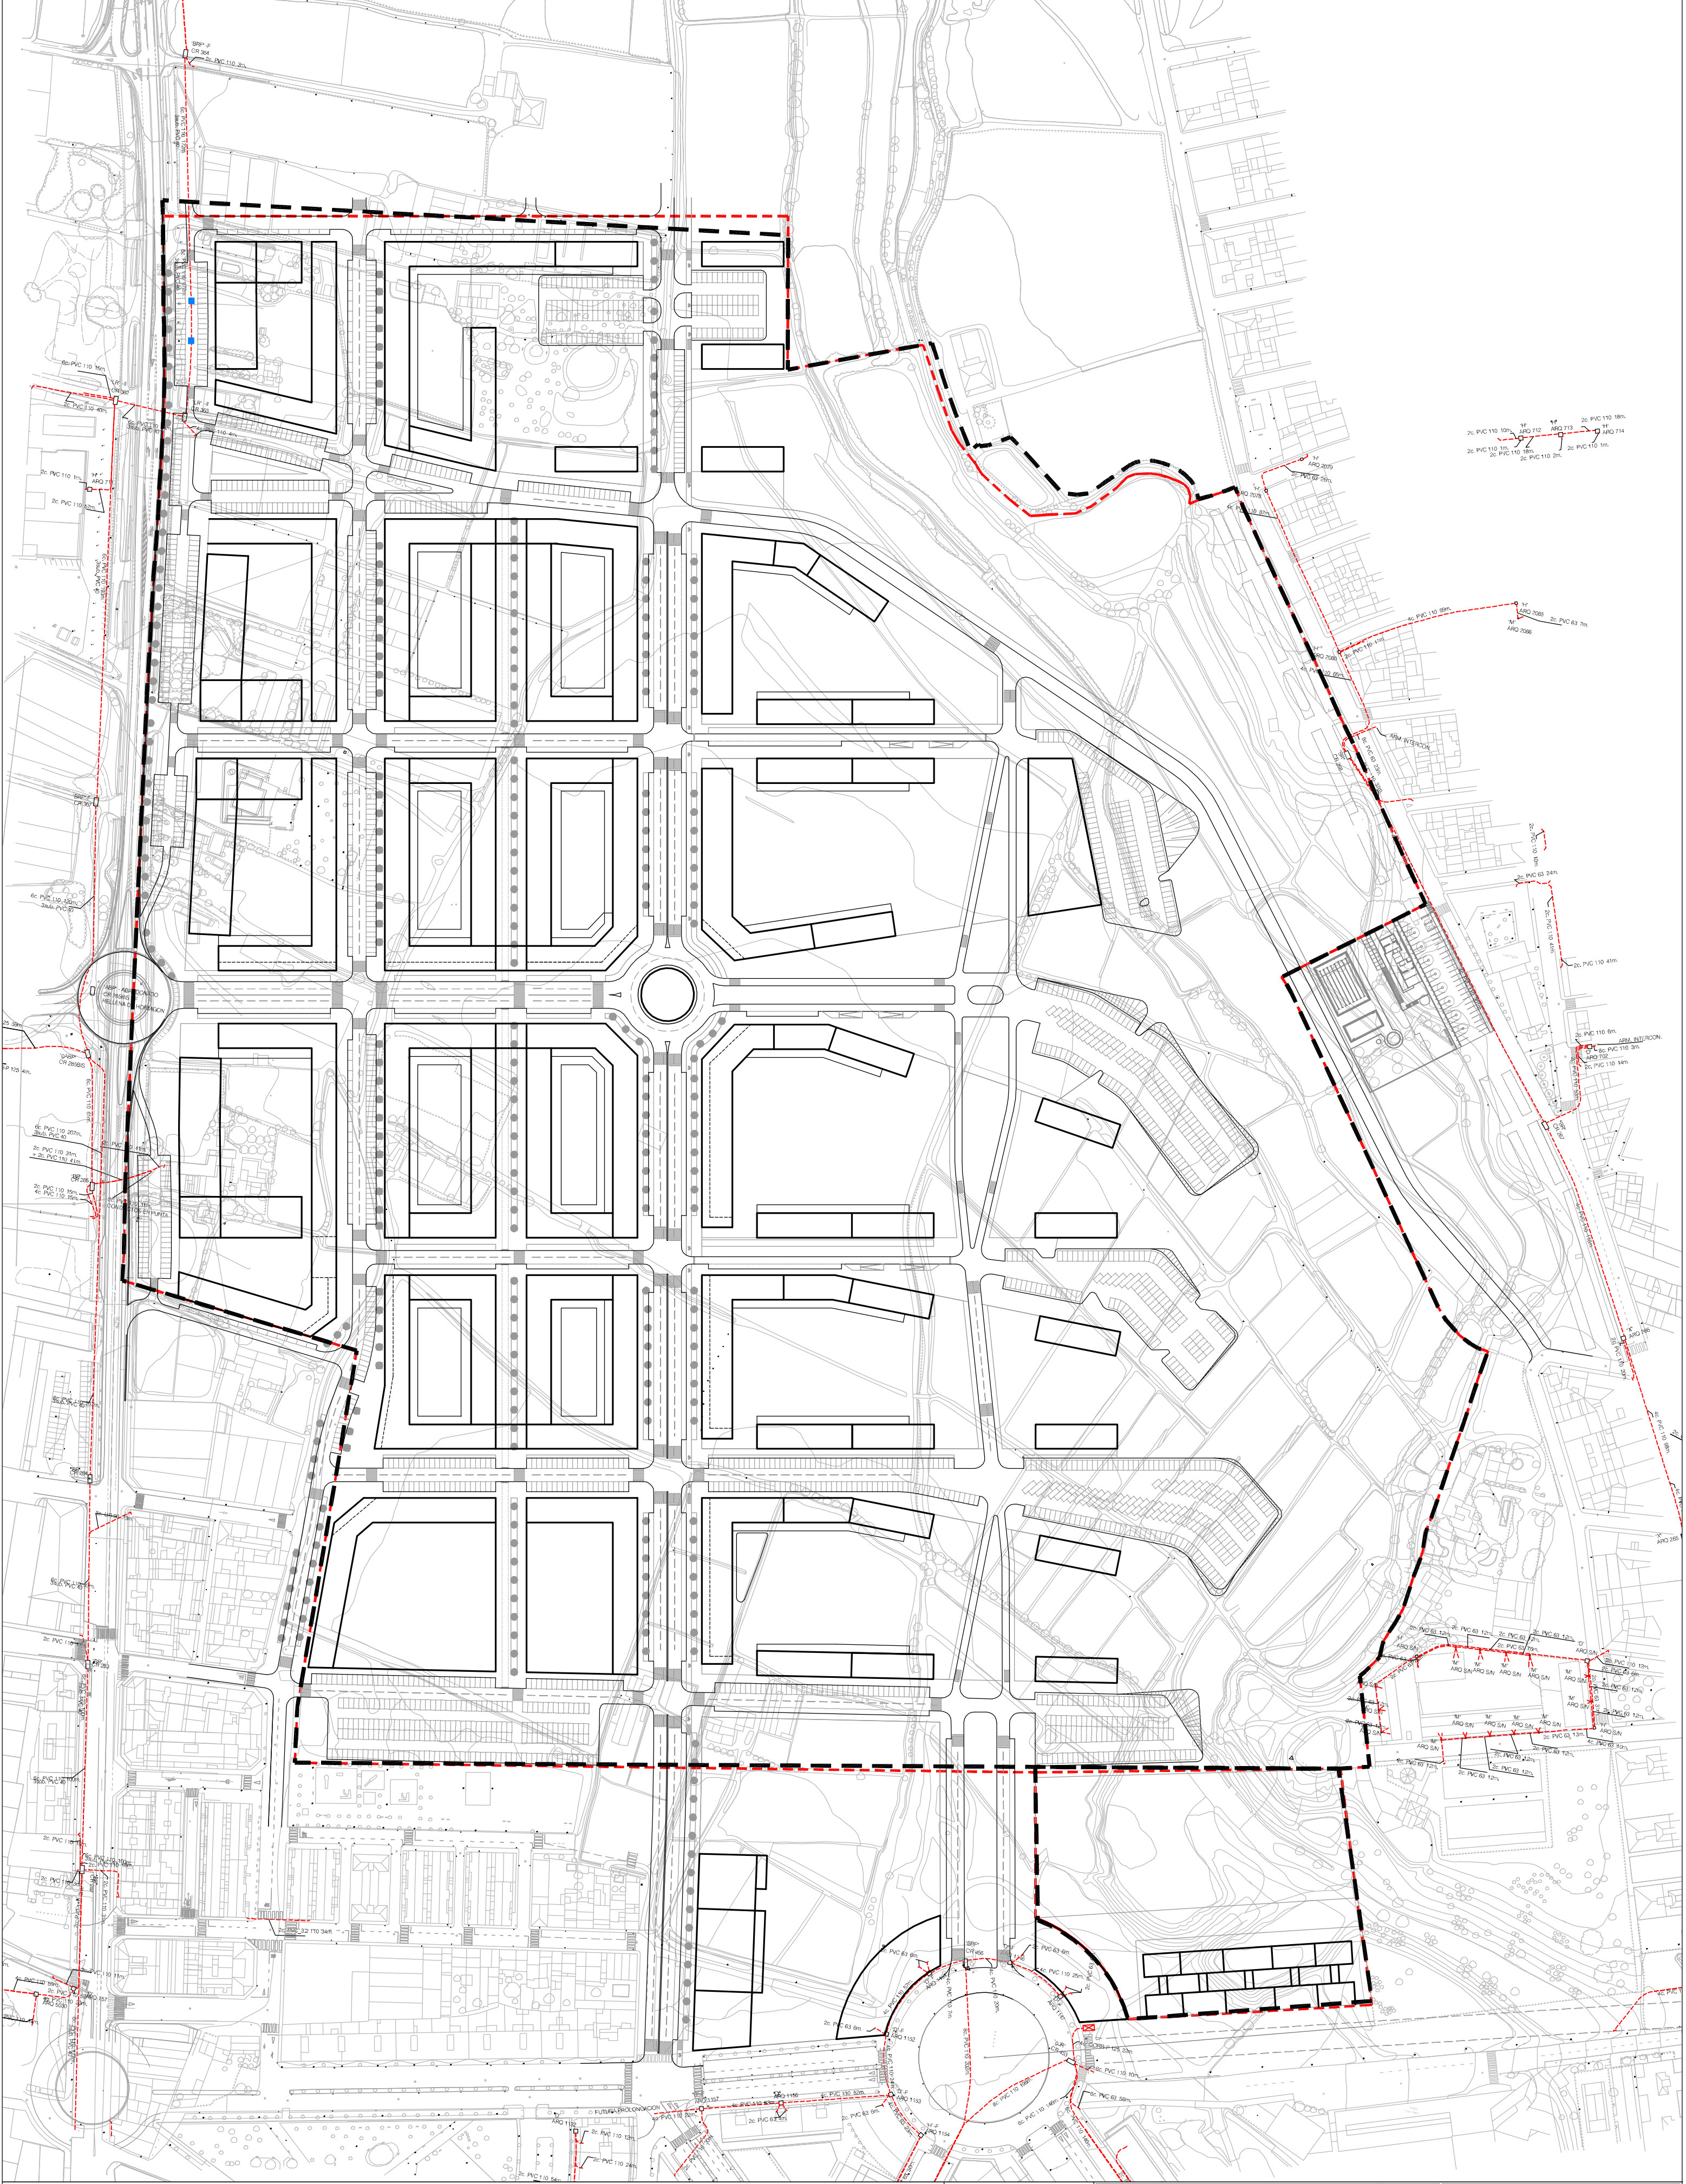

LLEENDA

CANALITZACIÓ EXISTENT DE TELECOMUNICACIONS

LIMITS DE L'ÀMBIT

INFORMACIÓ

PLA/PLAN

SERVEIS EXISTENTS

XARXA DE TELECOMUNICACIONS

DENOMINACIÓ

PLA PARCIAL DEL SECTOR A DE LA SUR-19 DE LLEIDA

DATA

50 25 0 50 100 m

NUMERO

I-5.4

ESCALA

1/2000

LEQUIP REDACTOR

egi

Enginyeria i Gestió d'Infraestructures S.L.

BOPBA

MAIS

Empresa Municipal d'Urbanisme de Lleida, SL