


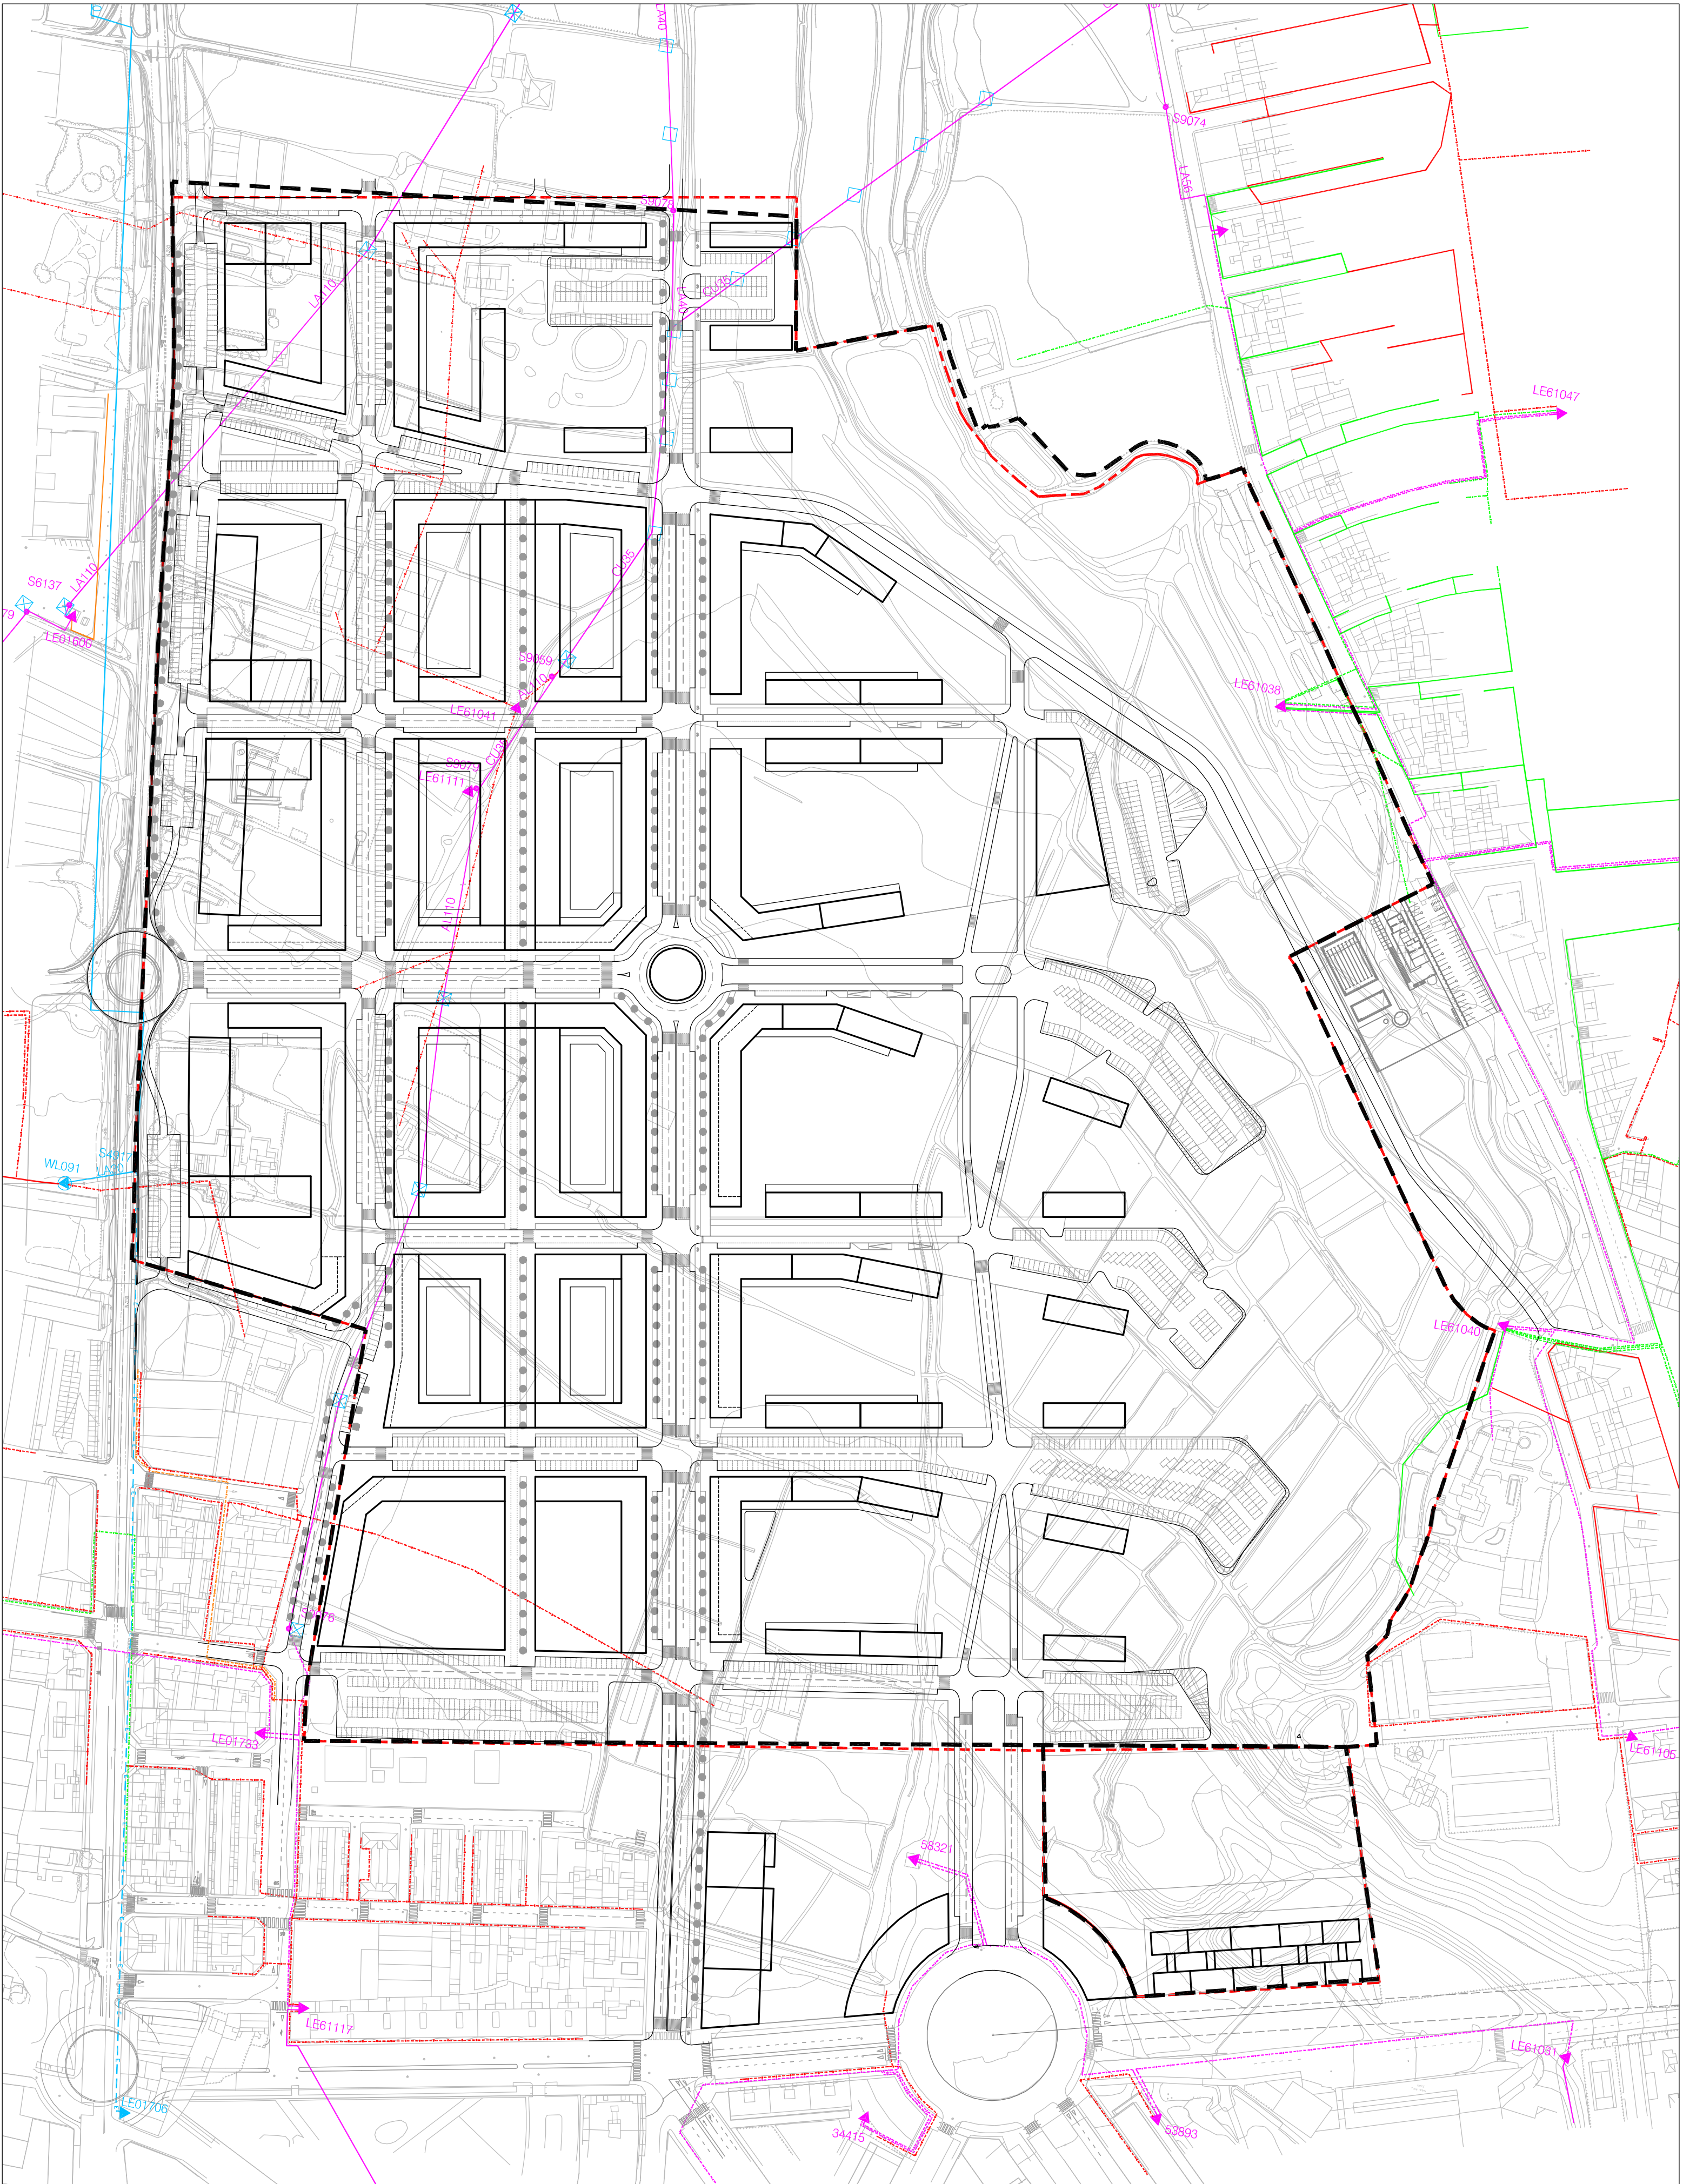

- 10kV < 15kV AERI M.T.
- 10kV < 15kV SUBTERRANI M.T.
- 25kV < 28kV AERI M.T.
- 25kV < 28kV SUBTERRANI M.T.
- 221V AERI B.T.
- 221V SUBTERRANI B.T.
- 221V AERI B.T.
- 221V SUBTERRANI B.T.
- LÍMITS DE L'ÀMBIT

INFORMACIÓ

PLANS
SERVEIS EXISTENTS
XARXA ELECTRICA

DE DENOMINACIÓ

PLA PARCIAL DEL SECTOR A DE LA SUR-19 DE LLEIDA

DATA

NUMERO

I-5.5

ESCALA

1/2000

LEQUIP REDACTOR

MAG 2008

Empresa Municipal
d'Urbanisme
de Lleida, SL

egi
BOPBA

MAE