


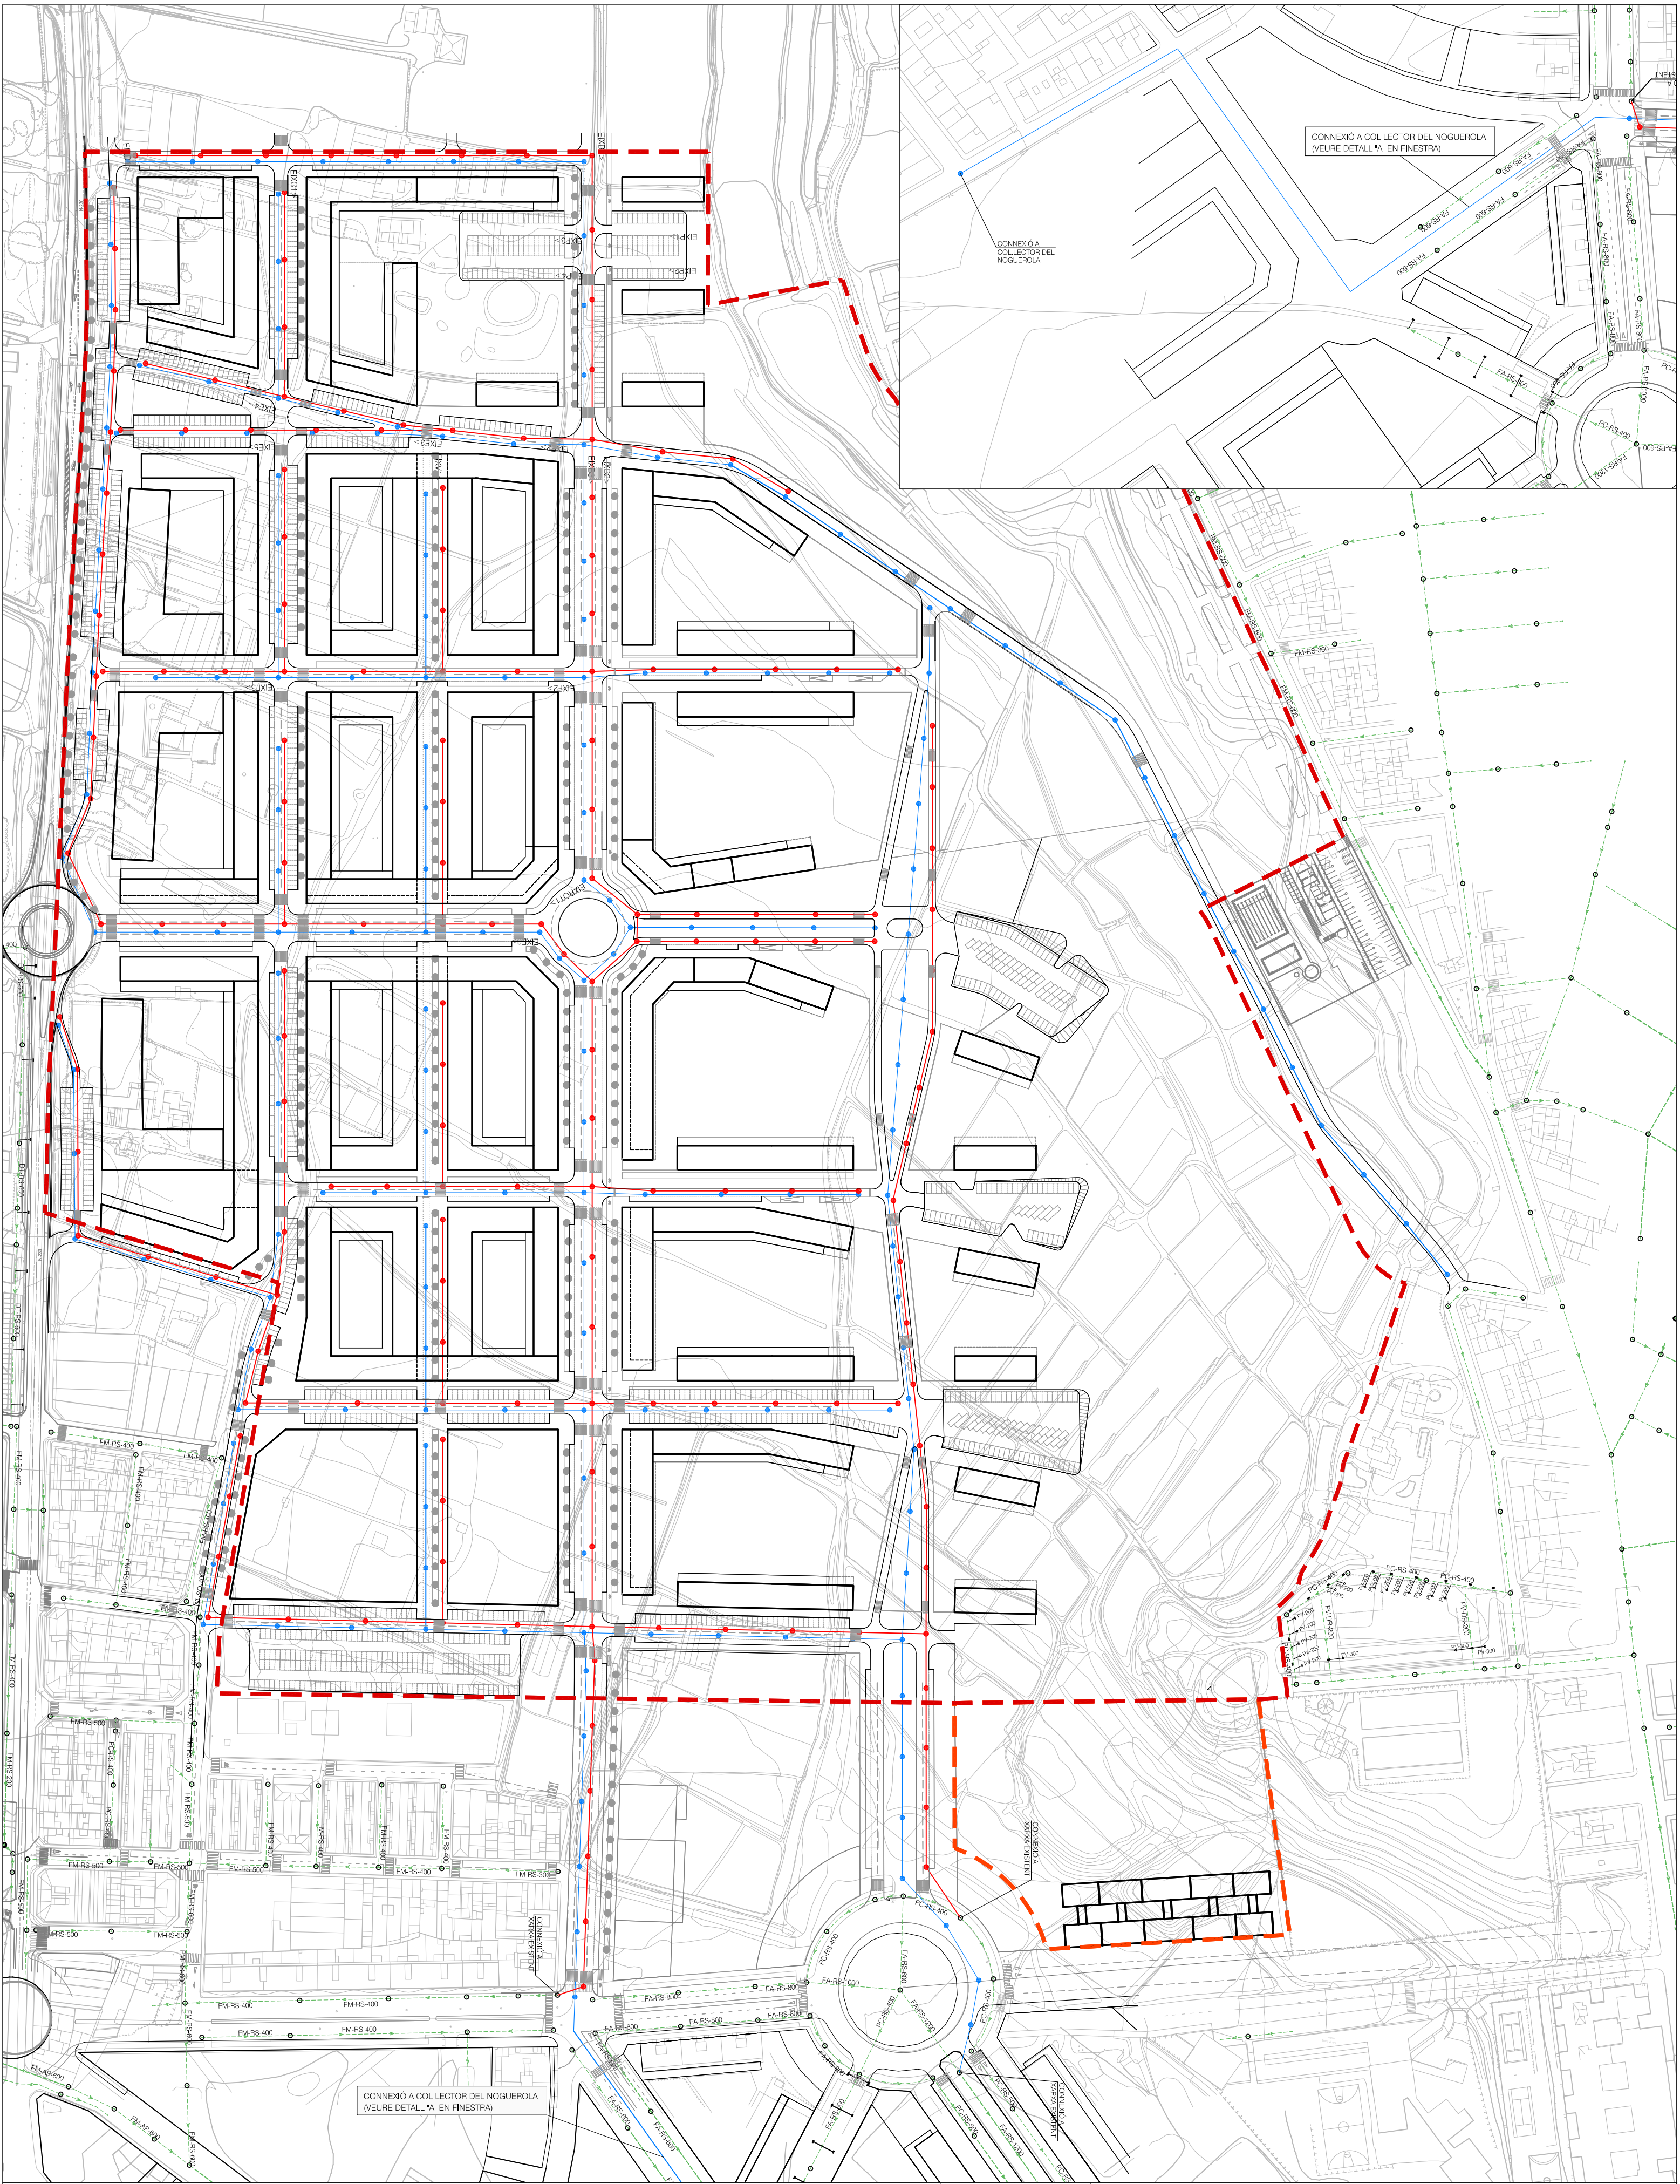

LLEENDA

XARXA CLAVEGUERAM EXISTENT

XARXA CLAVEGUERAM PLUVIALS

POU PLUVIALS

XARXA CLAVEGUERAM RESIDUALS

POU RESIDUALS

LIMITS DE L'ÀMBIT

N

URBANITZACIÓ

PLANOL

XARXES DE SERVEIS

XARXA DE CLAVEGUERAM

DENOMINACIÓ

PLA PARCIAL DEL SECTOR A DE LA SUR-19 DE LLEIDA

DATA

NÚMERO

U-2.1

ESCALA

1/2000

L'EQUIP REDACTOR

egi

Enginyeria i Gestió d'Infraestructures S.L.

BOPBA

ARQUITECTURA