


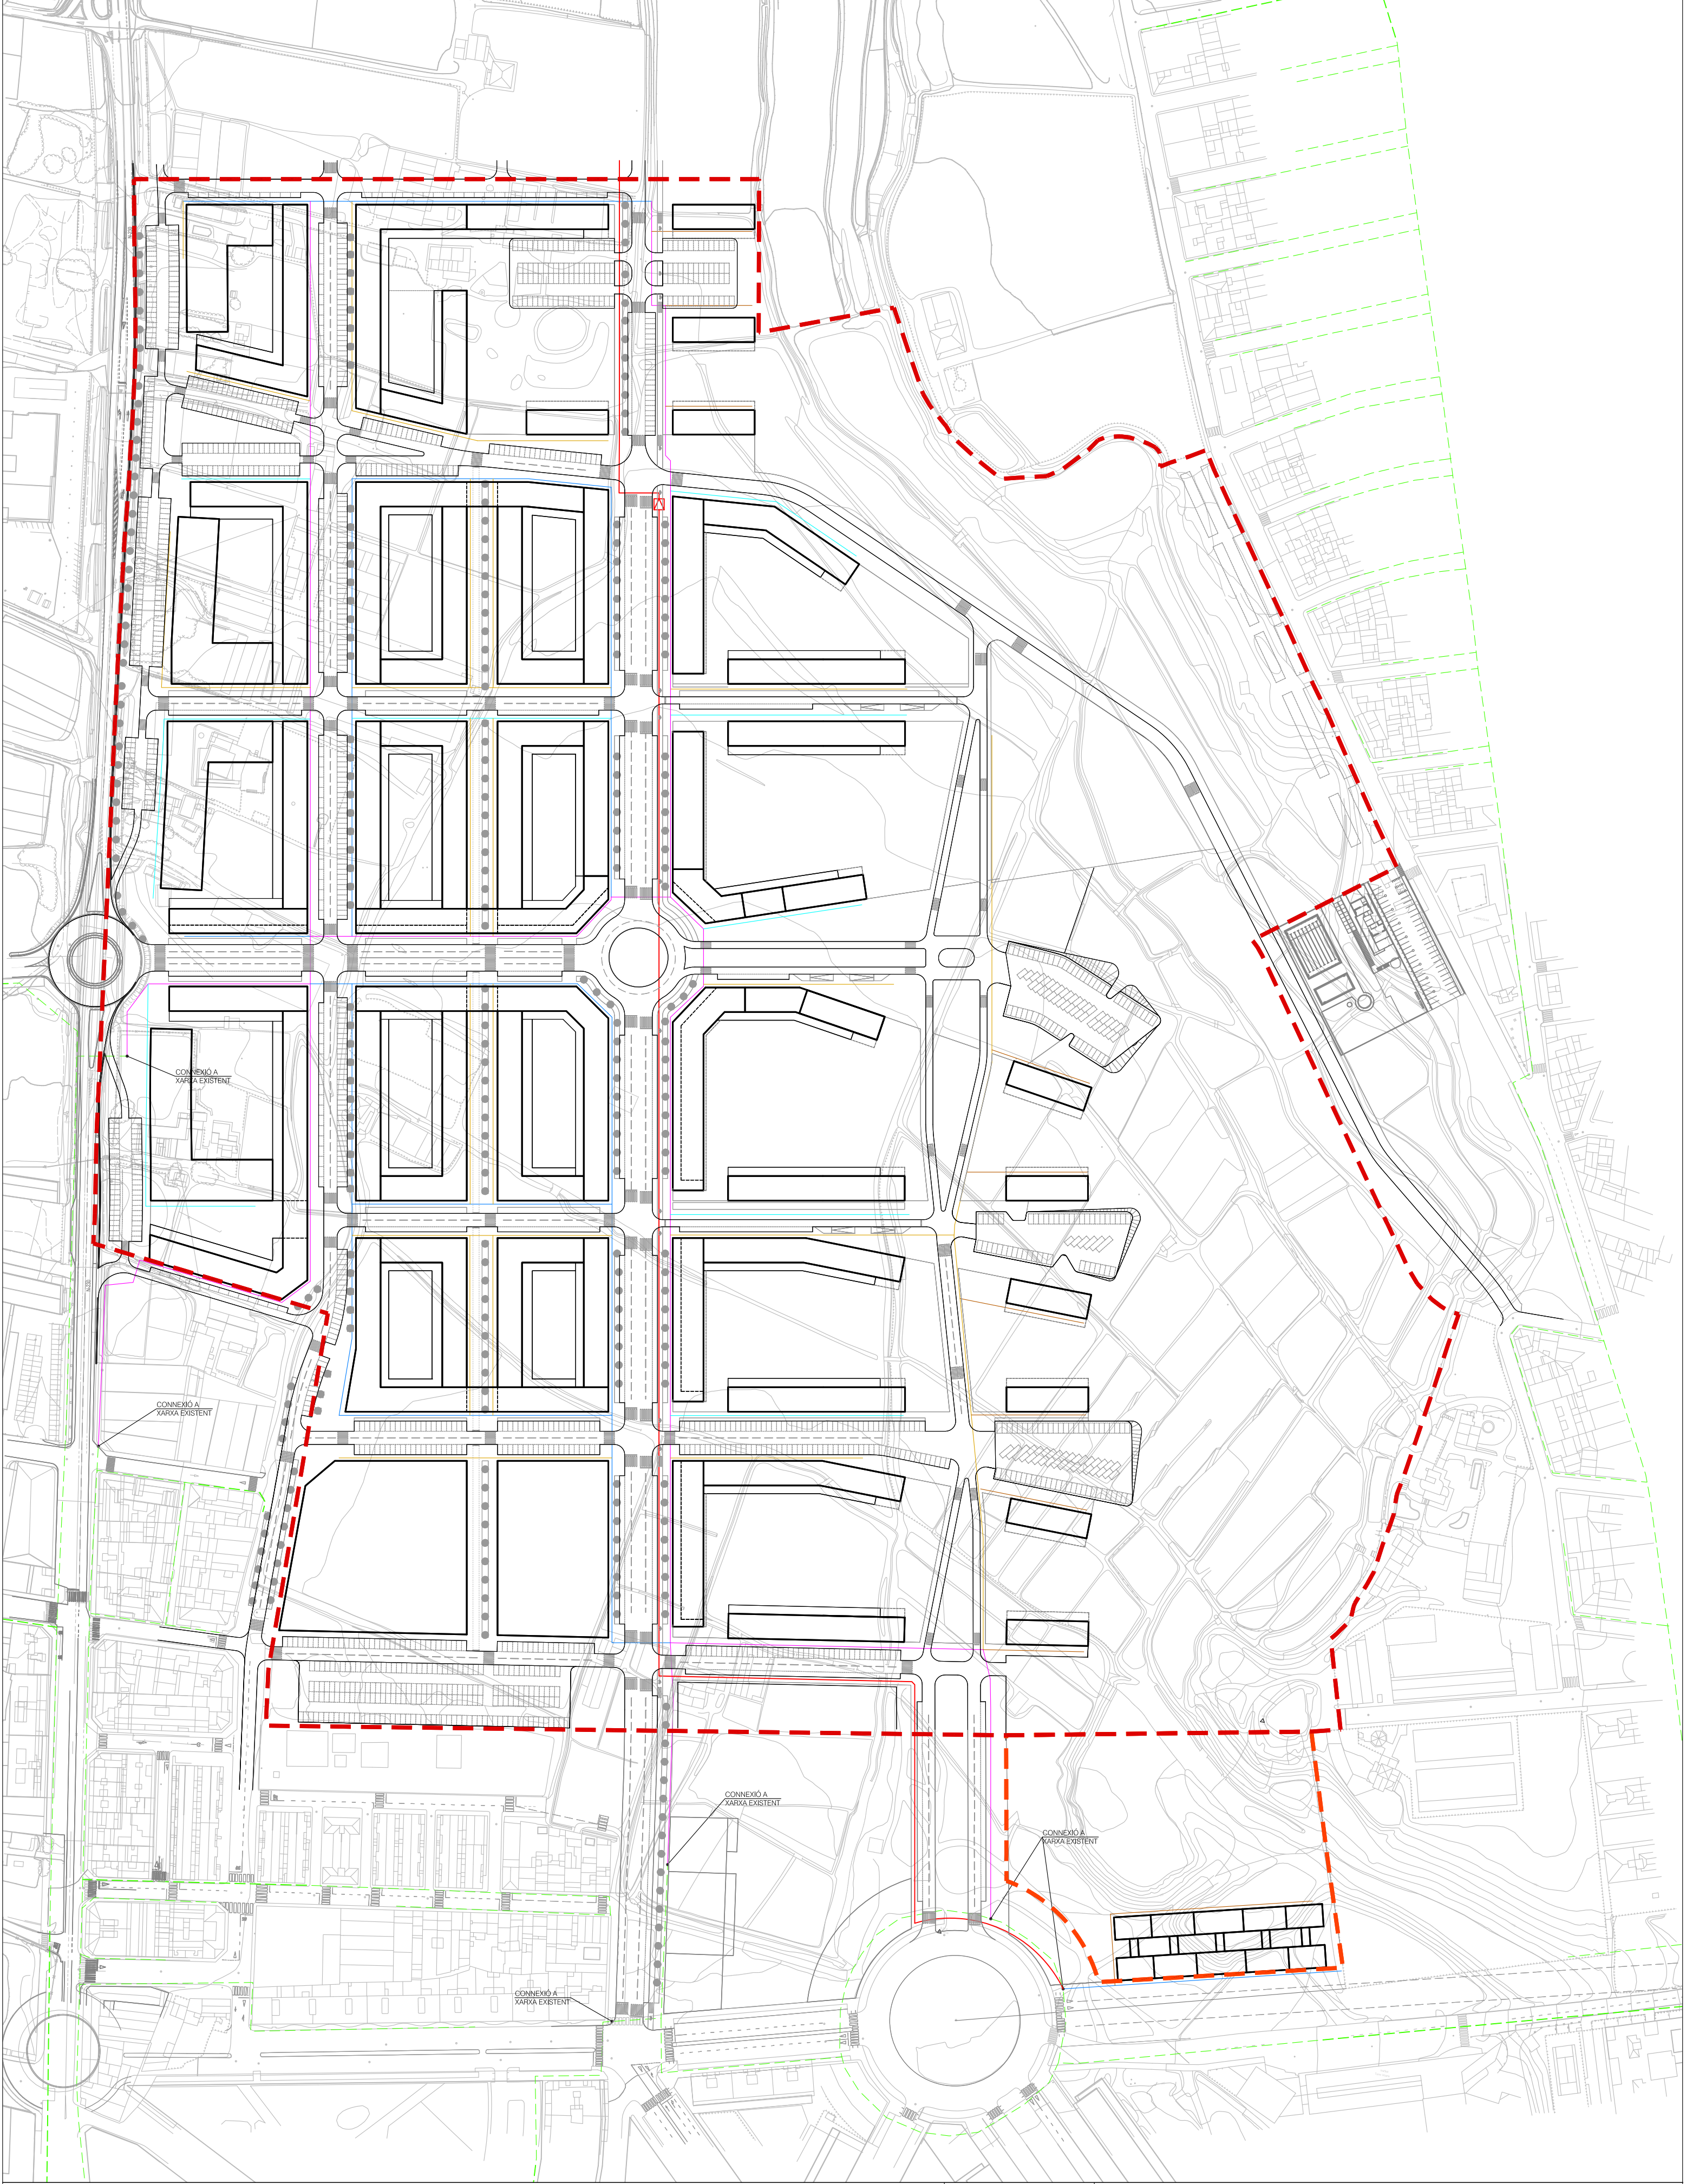

LLEENDA

- XARXA GAS EXISTENT
- CANONADA PE-200 MPB
- CANONADA PE-200
- CANONADA PE-160
- CANONADA PE-110
- CANONADA PE-90
- CANONADA PE-63
- AR, A INSTAL·LAR S'ESTUDI
- BASE DE REFERÈNCIA
- PUNT DE CONNEIXIÓ A XARXA EXISTENT
- LIMITS DE L'ÀMBIT

N



URBANITZACIÓ

PLÀNOL
XARXA DE SERVEIS
XARXA DE GAS

DENOMINACIÓ

PLA PARCIAL DEL SECTOR A DE LA SUR-19 DE LLEIDA

DATA

NÚMERO

U-2.3

ESCALA

1/2000



Empresa Municipal
d'Urbanisme
de Lleida, SL

L'EQUIP REDACTOR

egi

Enginyeria i Gestió
d'Urbanisme S.L.

BOPBA

MAG
ARQUITECTURA