


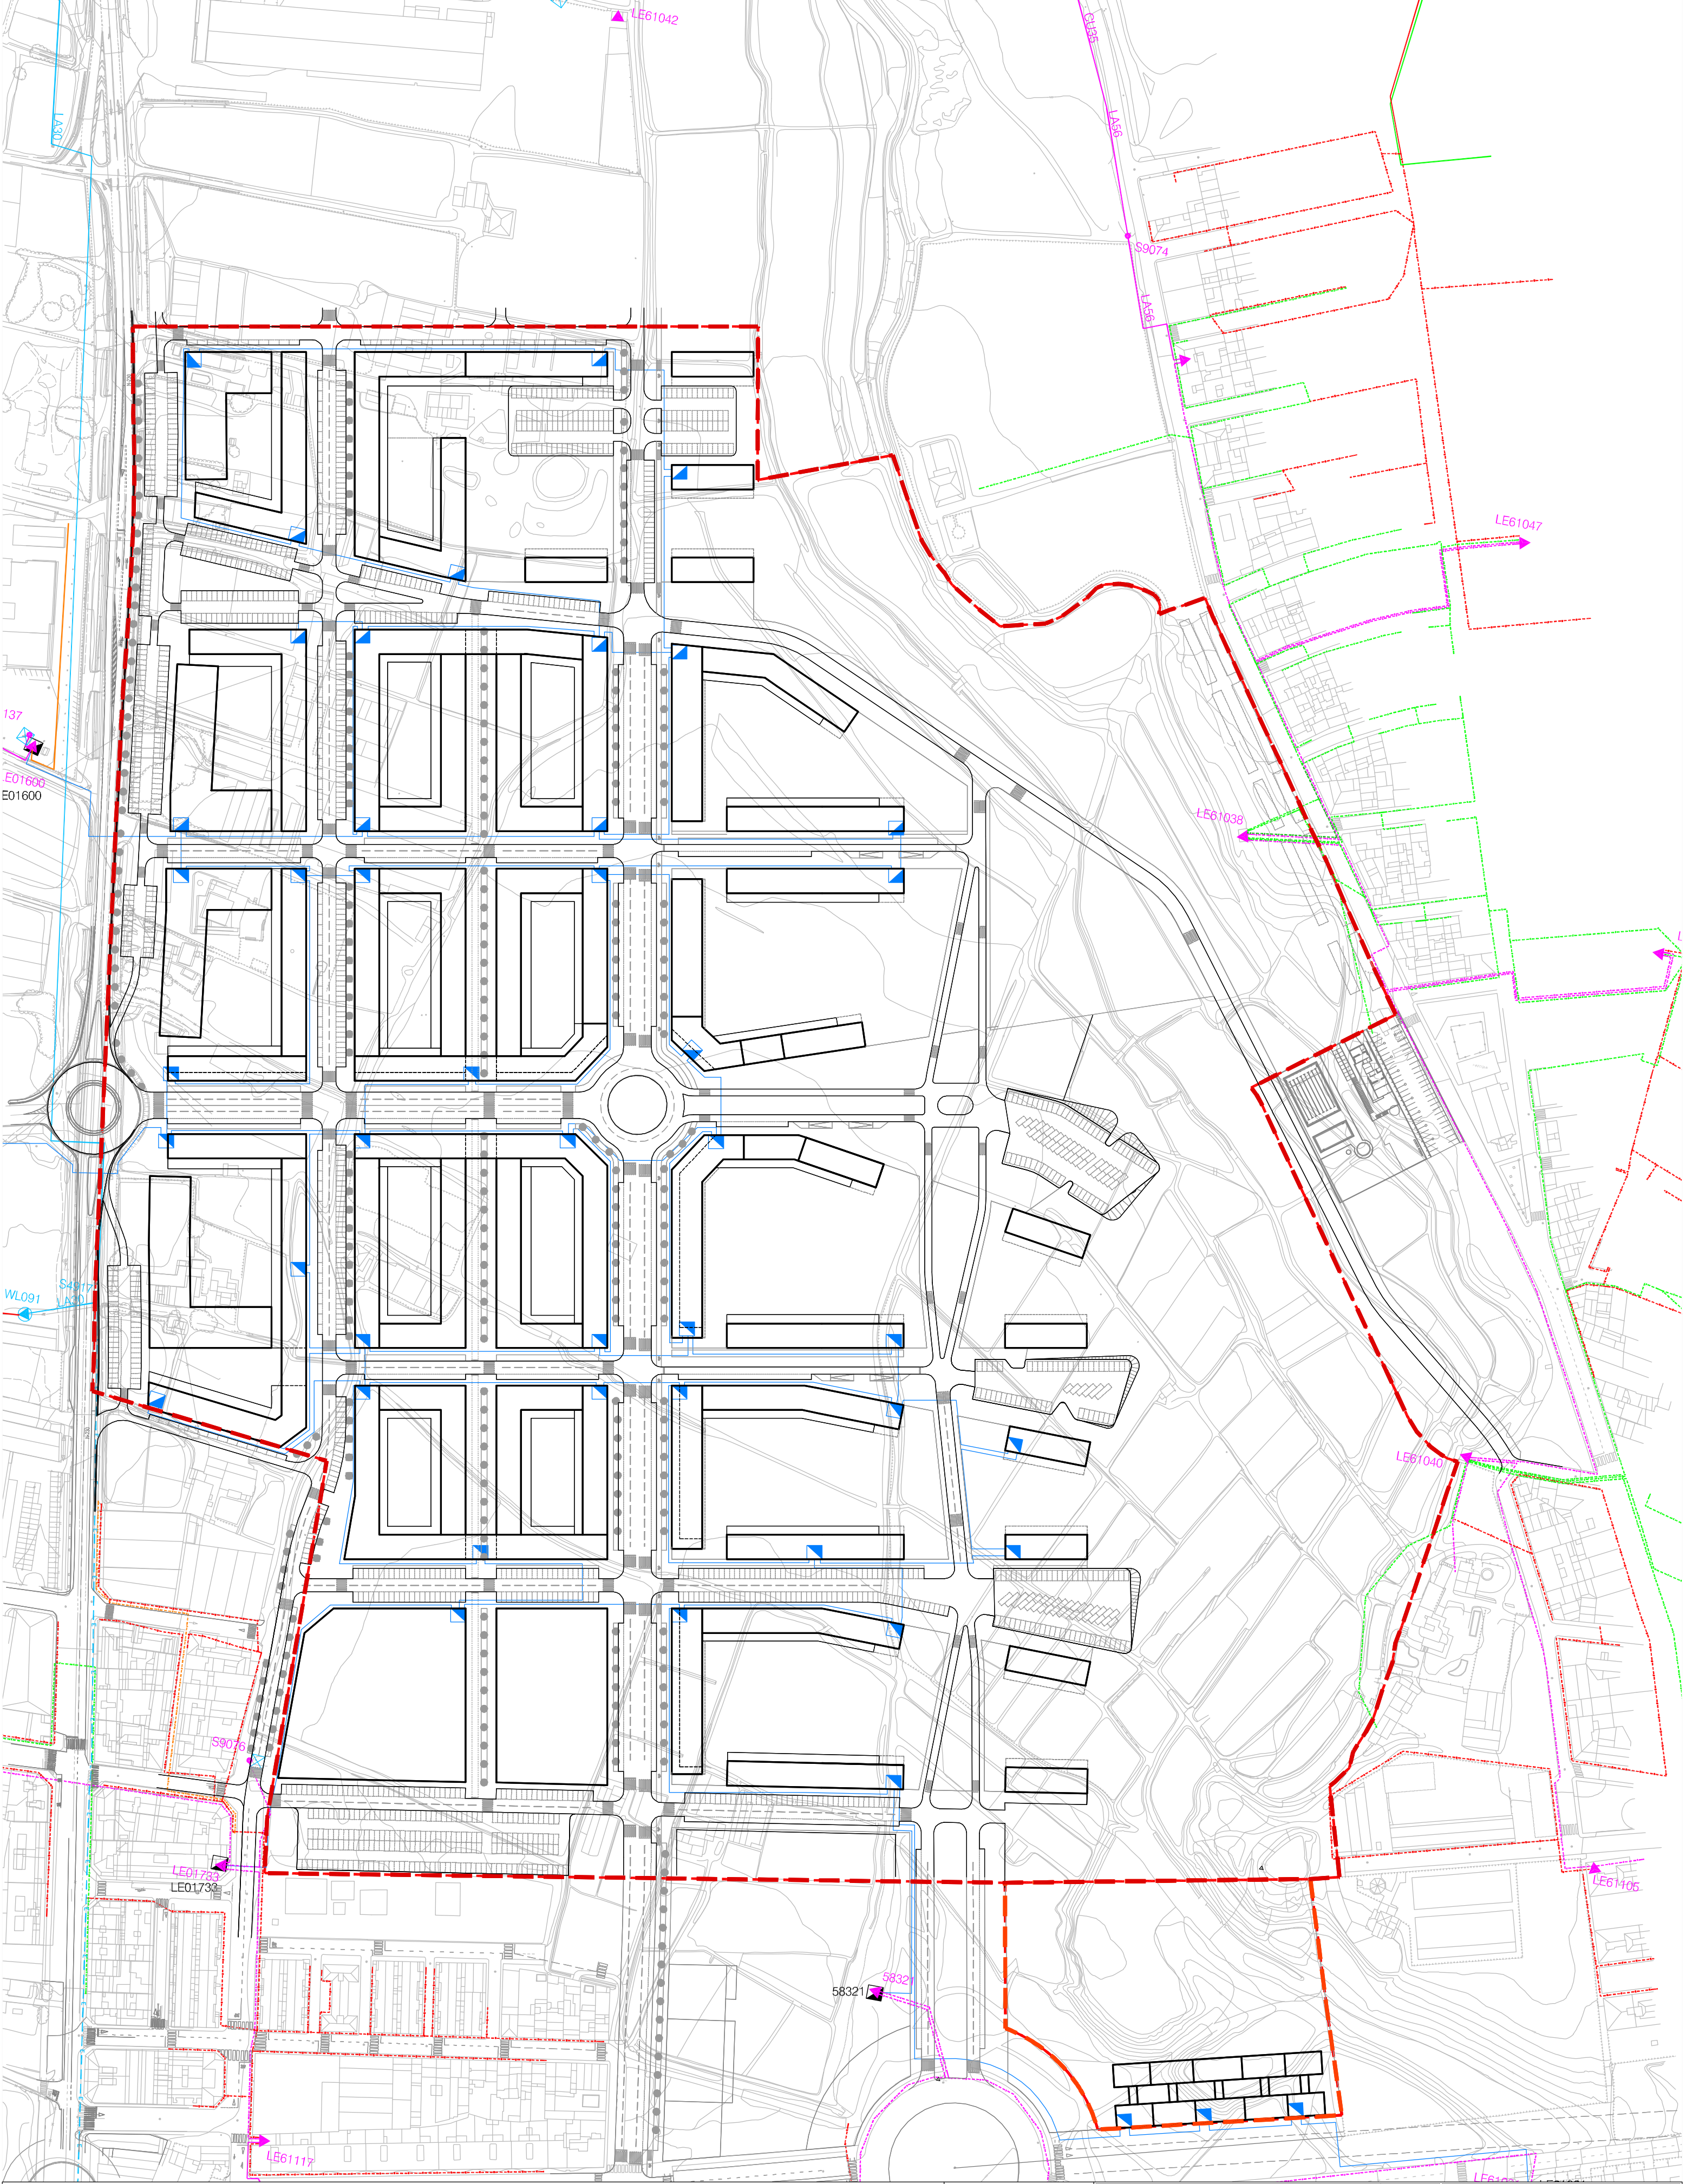

LLEENDA

XARXA MITJA TENSIO

E.T

E.T EXISTENT

LIMITS DE L'AMBIT

N

URBANITZACIO	NUMERO U-2.5.2
PLANCH XARXA DE SERVEIS XARXA ELECTRICA DE MITJA TENSIO	ESCALA 1/2000
DENOMINACIO PLA PARCIAL DEL SECTOR A DE LA SUR-19 DE LLEIDA	
DATA MAIG 2008	
50 25 0 50 100 m	

Empresa Municipal
d'Urbanisme
de Lleida, SL

LEQUIP REDACTOR

egi

Enginyeria i Gestio
d'Infraestructures S.L.

BOPBAA

MAIA