



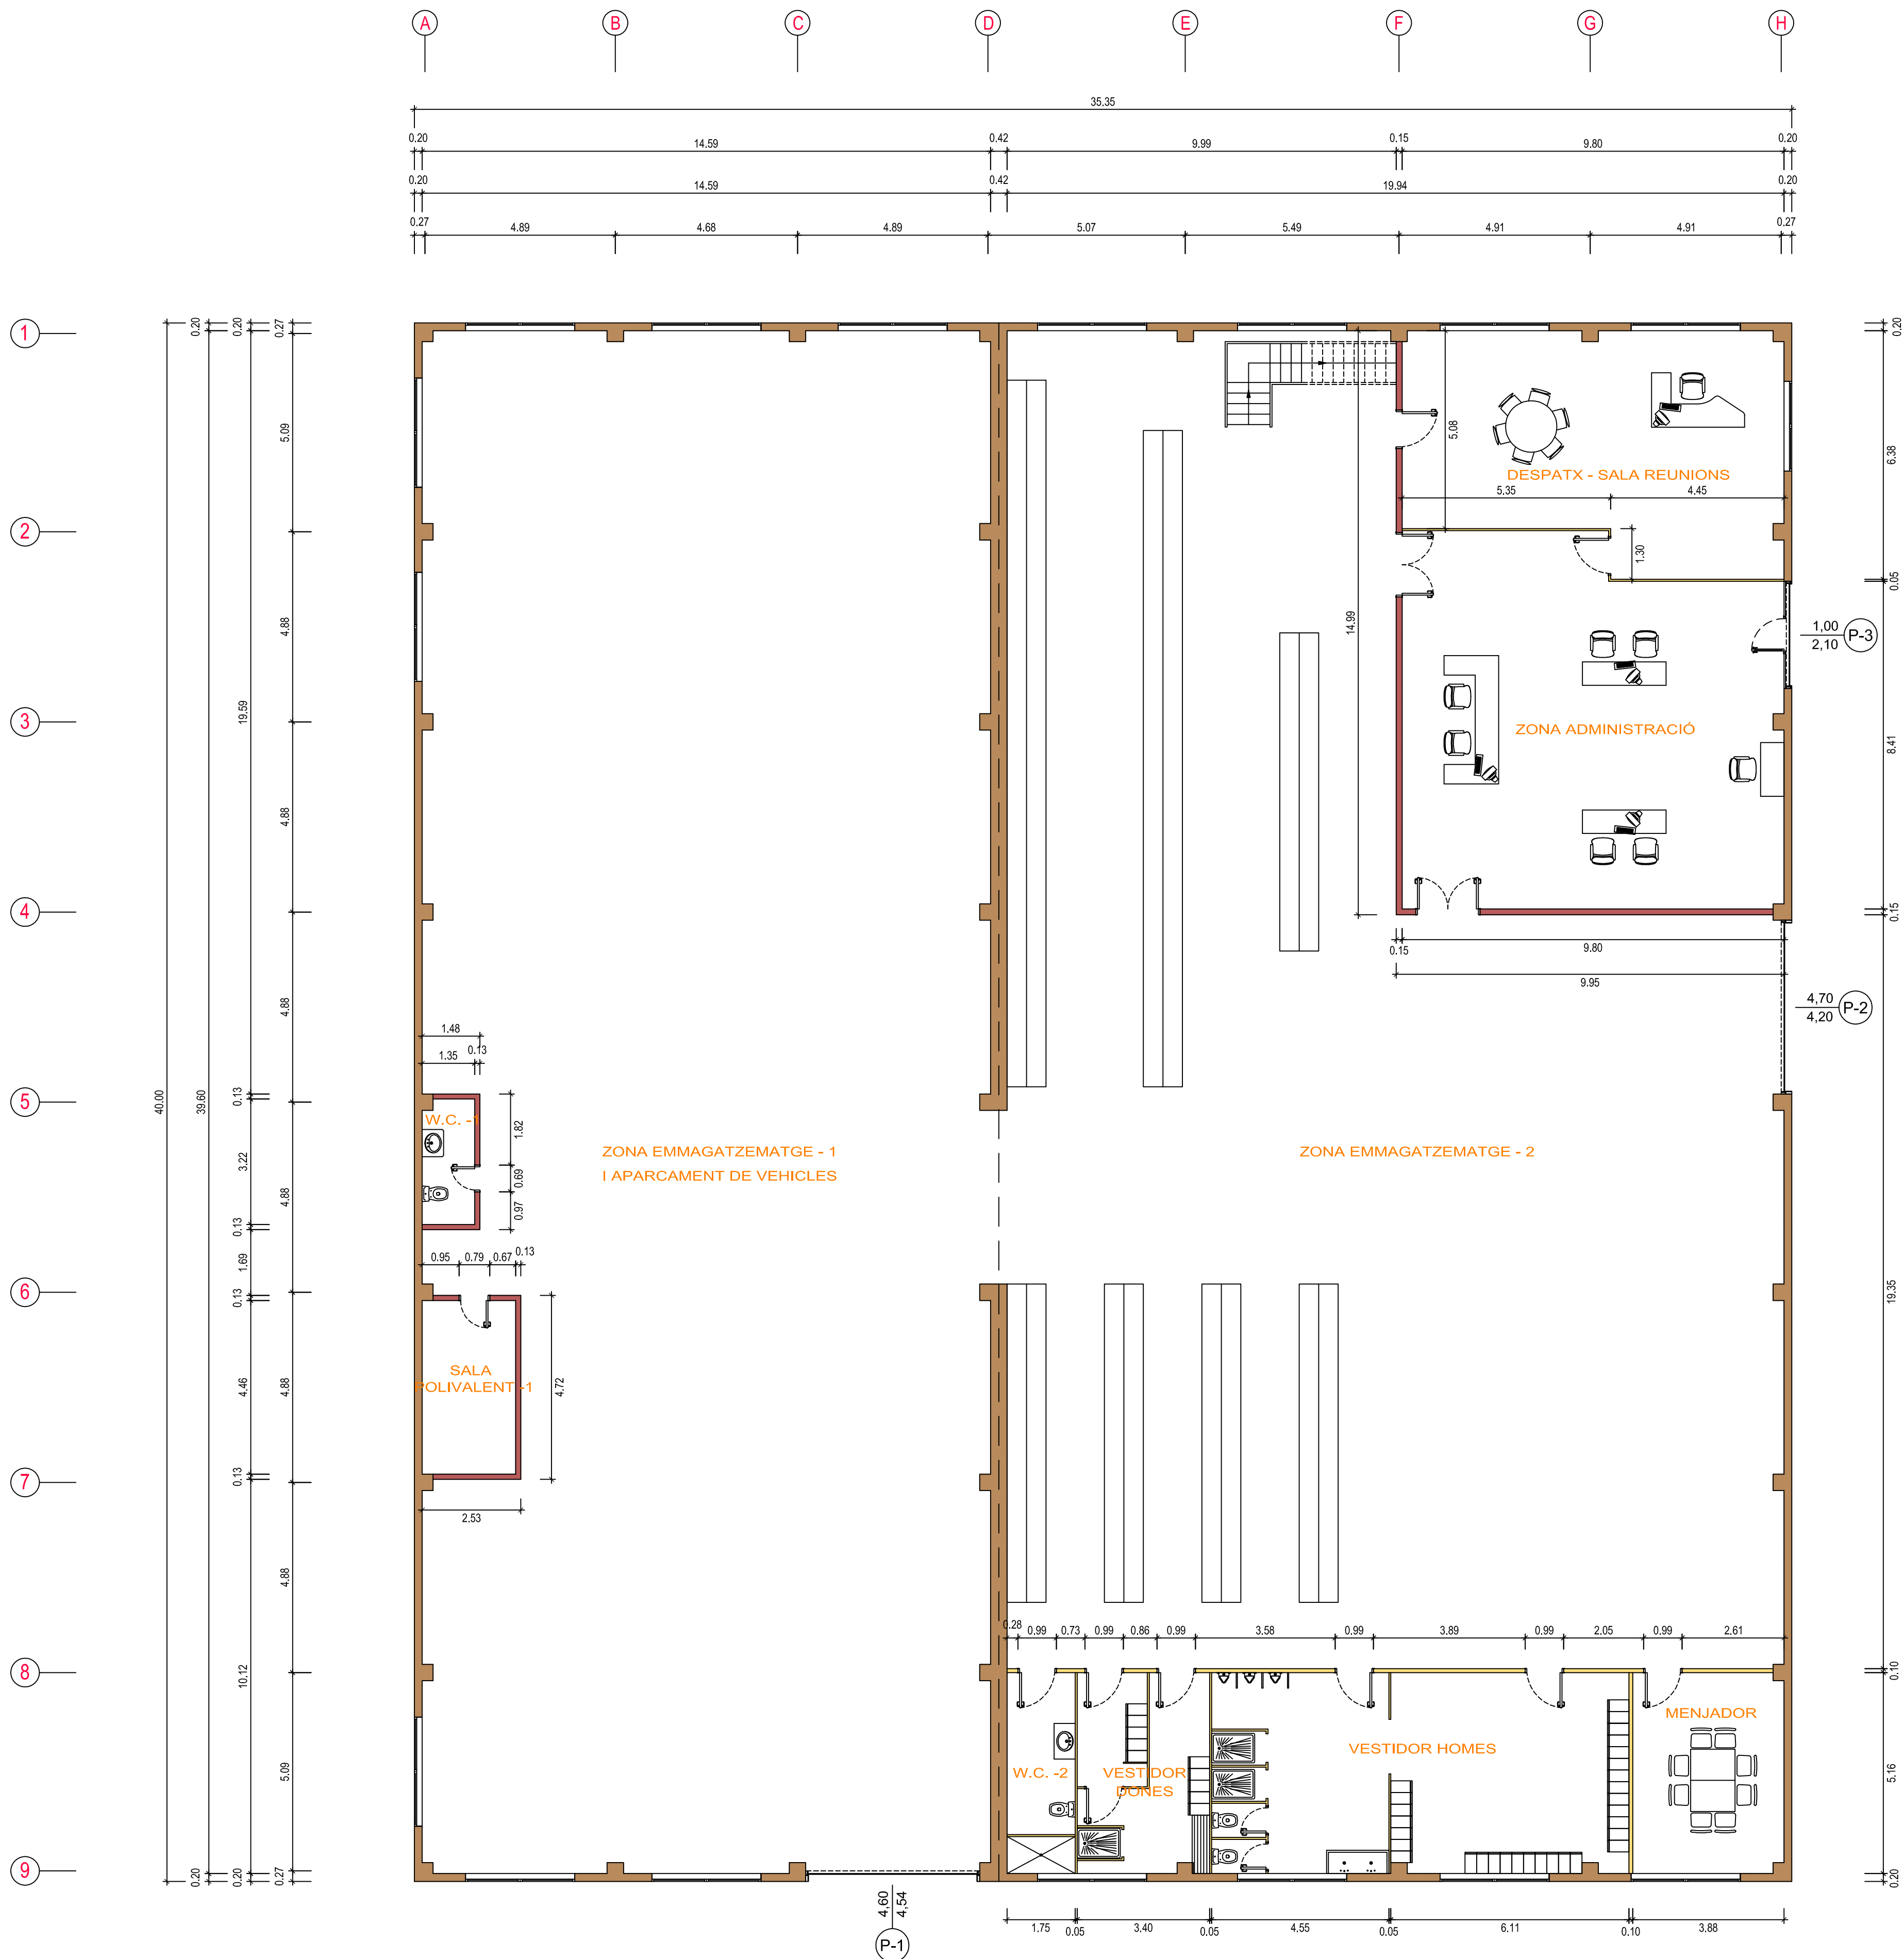

PLANTA GENERAL DISTRIBUCIÓ I COTES
E.- 1/100

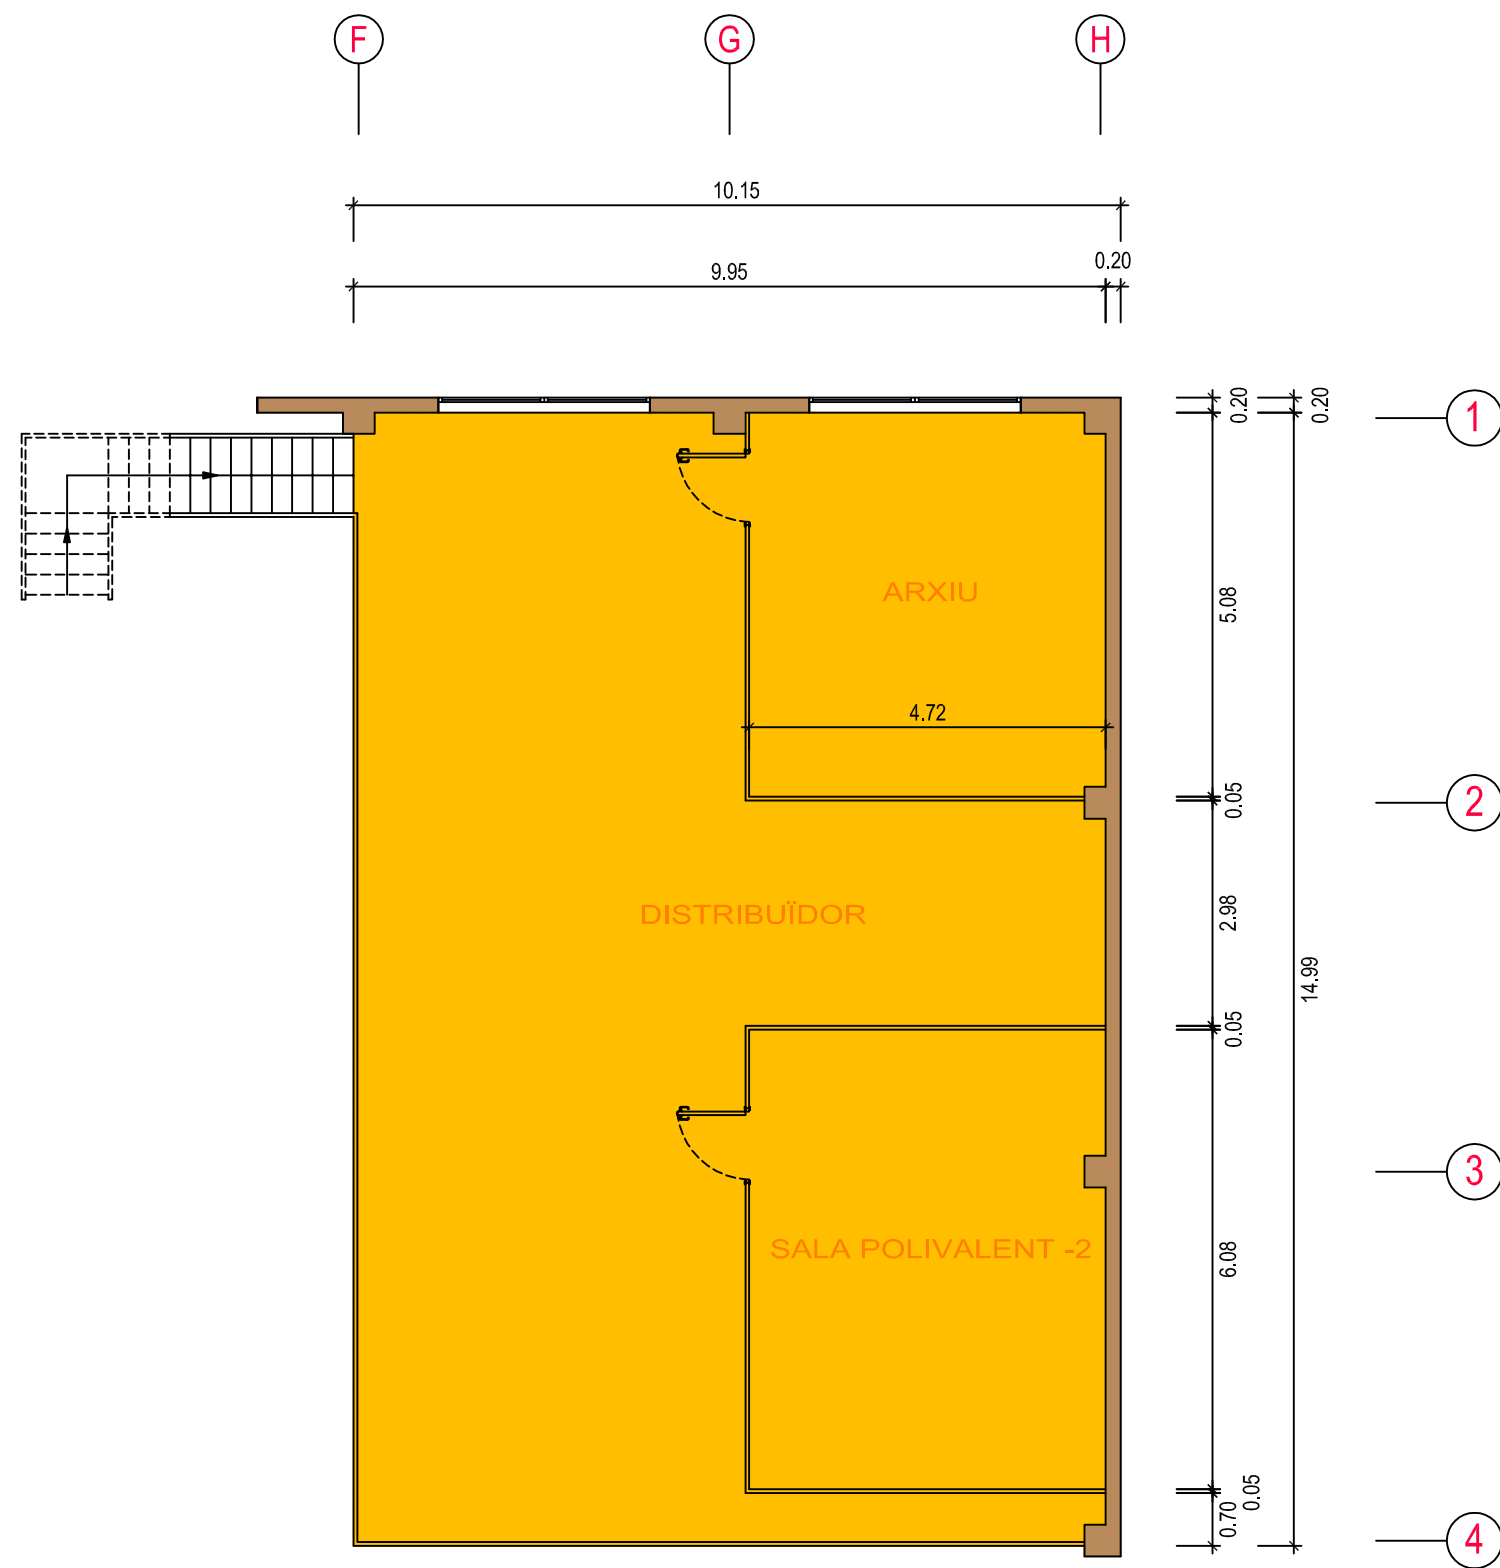

PLANTA GENERAL DISTRIBUCIÓ I COTES. PLANTA ATELL
E.- 1/100

QUADRE DISTRIBUCIÓ DE SUPERFÍCIES.-		
	SUPERFÍCIE CONSTRUÏDA	SUPERFÍCIE ÚTL.
ZONA EMMAGATZEMATGE - 1 I APARCAMENT VEHICLES	583,10 m²	561,35 m²
W.C. - 1	5,03 m²	4,27 m²
SALA POLIVALENT - 1	11,87 m²	10,70 m²
ZONA EMMAGATZEMATGE - 2	560,95 m²	529,75 m²
DESPATX - SALA REUNIONS	56,34 m²	55,22 m²
ZONA ADMINISTRACIÓ	92,34 m²	89,15 m²
W.C. - 2	9,34 m²	7,28 m²
VESTIDOR DONES	18,03 m²	17,09 m²
VESTIDOR HOMES	56,49 m²	54,48 m²
MENJADOR	20,51 m²	19,88 m²
ARXIU	24,32 m²	23,04 m²
DISTRIBUIDOR	94,92 m²	93,75 m²
SALA POLIVALENT - 2	29,33 m²	28,55 m²
TOTAL CONSTRUCCIÓ	1.562,57 m²	1.495,31 m²

PLA ESPECIAL URBANÍSTIC EN SÒL NO URBANITZABLE PER A LA IMPLANTACIÓ D'UNA ACTIVITAT DE MAGATZEM I TALLER DE MANTENIMENT I REPARACIÓ DE XARXES PÚBLIQUES DE SUBMINISTRAMENT D'AIGUA POTABLE, AL T.M. DE LLEIDA

PLÀNOL NÚM.

3

DATA:

ABRIL 2011

Ref. Núm. 020311

ESCALA:

1 / 100

PROMOTOR:

AIGÜES DE LLEIDA, U.T.E.

TÍTOL PLÀNOL:

PLANTA GENERAL DISTRIBUCIÓ I COTES ESTABLIMENT

L'ENGINYER INDUSTRIAL:

M enginyers

MÀSICH industrials

C/Barcelona, 62. 5è-1a - 25.600 BALAGUER

C/Príncep de Viana, 84. 6è - 25.008 LLEIDA

Tel / Fax: 973 247.761

Tel. 973 445.612 / 696 79.68.90

e-mail: albert.masich@gmail.com/albert@masichenginyers.com

www.masichenginyers.com

ALBERT MÀSICH SANAGUSTÍN

Col·legiat 11.540