

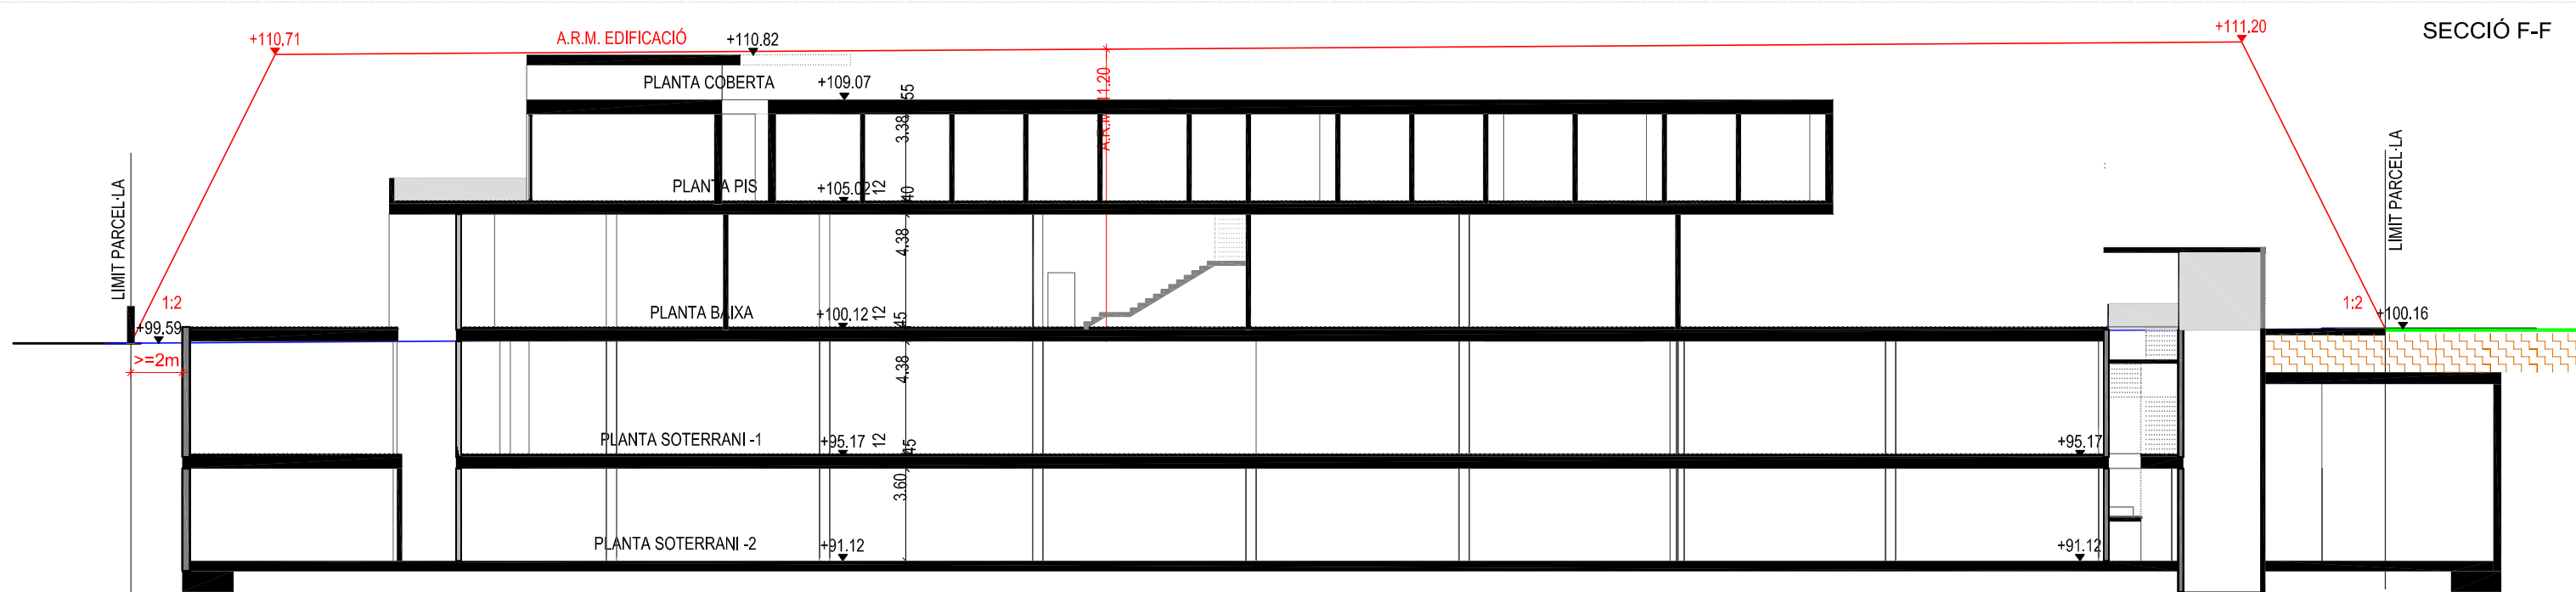


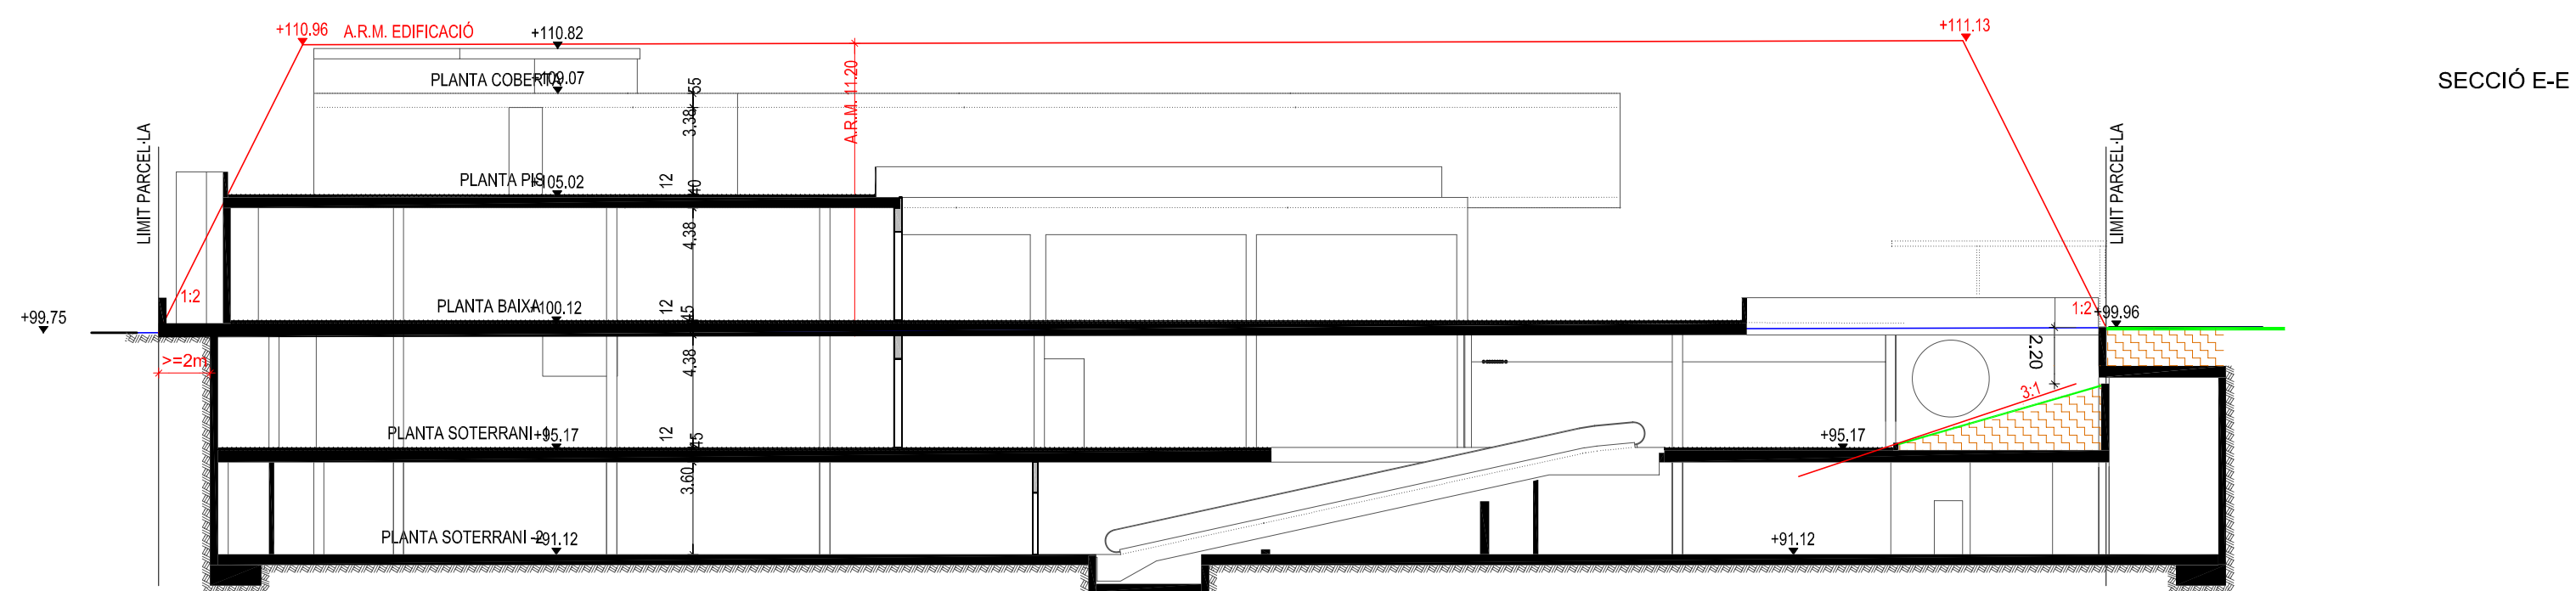

PLA DE MILLORA URBANA
DE VOLUMETRIA I FAÇANES
EN L'ÀMBIT DEL "NOU FORN"
LLEIDA

LLEIDA - JULIOL 2011

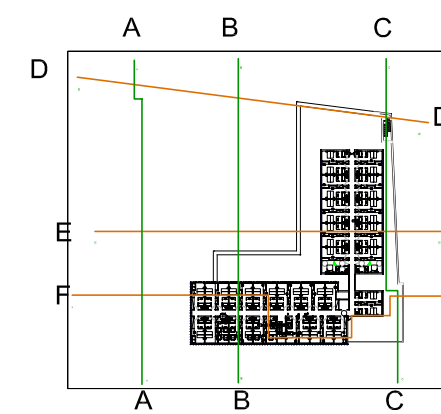

PLÀNOL **15**
ESCALA 1/250

SECCIONS E I F

CLAUDINA ESQUERDA I BAIGET
C/ Lluís Companys nº2, 4ºD
Telèfon : 973.266382 / 669202603 e-mail : claudina@coac.net