

LA PAERIA



Ajuntament de Lleida

**MODIFICACIÓ PUNTUAL DEL PLA GENERAL D'ORDENACIÓ URBANA DE LLEIDA EN
L'ÀMBIT DE L'ESTACIÓ, EL PAU UA 39, EL PAU UA 69, EL PAU UA 3 DE L'ESTACIÓ
I LA CREACIÓ DEL POLÍGON D'ACTUACIÓ URBANÍSTICA UA 104
(afecta els art. 16, 133 i 179 i la disposició transitòria 4a del PGOU)**

ANNEX 1. DOCUMENT COMPRENSIU

ANNEX 2. REPORTATGE FOTOGRÀFIC

LA PAERIA



Ajuntament de Lleida



Ajuntament de Lleida

1. SUSPENSIÓ DE LLICÈNCIES

L'article 8 del Decret Legislatiu 1/2010, de 3 d'agost, modificat per les lleis 3/2012, de 22 de febrer, i 7/2011, de 27 de juliol, determina que el document comprensiu ha d'incloure un plàtol de delimitació dels àmbits subjectes a suspensió de llicències i de tramitació de procediments, i concreció del termini de suspensió i de l'abast de les llicències i tramitacions que se suspenen.

L'article 73 del Decret Legislatiu 1/2010, de 3 d'agost, modificat per les lleis 3/2012, de 22 de febrer, i 7/2011, de 27 de juliol, estableix la facultat que tenen, els òrgans competents per a l'aprovació inicial de les figures de planejament urbanístic, d'acordar, amb la finalitat d'estudiar-ne la formació o la reforma, de suspendre l'atorgament de llicències de parcel·lació de terrenys, d'edificació, reforma, rehabilitació o enderrocamen de construccions, d'instal·lació o ampliació d'activitats o usos concrets i d'altres autoritzacions municipals connexes establertes per la legislació sectorial.

La Modificació puntual del Pla general d'ordenació urbana de Lleida que ens ocupa, aporta una sèrie de determinacions que modifiquen el règim urbanístic dels sòls inclosos dins del seu àmbit, la qual cosa implica, segons l'article 73 del Decret Legislatiu 1/2010, de 3 d'agost, pel qual s'aprova el Text refós de la Llei d'urbanisme de Catalunya, modificat per les lleis 3/2012, de 22 de febrer, i 7/2011, de 27 de juliol, que l'administració competent n'acordi la suspensió de llicències en els termes següents:

1.1. Delimitació de l'àmbit subjecte a suspensió del llicències i tramitació de procediments.

Part del terrenys objecte de la present Modificació puntual de Pla general, que es defineix gràficament en el plàtol 1.1, Delimitació de l'àmbit subjecte a suspensió de llicències, del document comprensiu i que comprèn bàsicament els terrenys ordenats pel Pla de millora urbana de l'Estació. La superfície total de l'àmbit de suspensió de llicències és de 121.530,52 m².

1.2. Concreció del termini de suspensió

La suspensió de llicències entrarà en vigor amb l'aprovació inicial de la modificació puntual del Pla general d'ordenació urbana de Lleida.

La durada de la suspensió de llicències serà fins a la data d'inici de la vigència de la Modificació puntual del Pla general de Lleida, amb un màxim de 2 anys, si fos el cas.

1.3. Abast de les llicències i tramitacions que se suspenen

Se suspèn la tramitació de plans urbanístics derivats concrets i de projectes de gestió urbanística i d'urbanització així com la tramitació de les llicències d'edificació, reforma, rehabilitació de construccions, d'instal·lació o ampliació d'activitats o usos concrets i d'altres autoritzacions municipals connexes establertes per la legislació sectorial, excepte aquelles que siguin admissibles d'acord amb el planejament vigent i no resultin afectades per la proposta de modificació que es trama.



2. RESUM

2.1. Resum de l'abast de les determinacions

La Modificació del Pla general d'ordenació urbana de Lleida té cinc objectius principals:

- a) Incrementar la continuïtat urbana entre els barris històricament separats pel sistema ferroviari, continuant així amb l'objectiu dels diferents propostes d'ordenació que s'han plantejat des del 1999.
- b) Crear una nova àrea comercial de referència per al conjunt del sistema urbà de Lleida, en continuïtat amb l'eix comercial històric de la ciutat.
- c) Reordenar l'àmbit del PMU PE3, per possibilitar-ne el desenvolupament i aconseguir els objectius anteriors.
- d) Activar l'execució de l'àmbit simplificant la gestió urbanística posterior.
- e) Garantir la viabilitat econòmica del conjunt de l'àmbit.

I la proposta es concreta en la creació d'un Polígon d'actuació urbanística independent, el PAU UA 104, corresponent a l'actual UA 4 de l'Estació. D'aquesta forma l'àmbit del PE3 quedar reduït als terrenys de l'Administració d'Infraestructures Ferroviàries (adif) i els de l'Empresa municipal d'agenda urbana de Lleida SL (EMAU).

A banda del canvi de nomenclatura, es proposa recollir com a ordenació detallada uns estudis fets fa uns anys, que ajustaven l'ordenació del conjunt a les preexistències de l'entorn i concretaven la ubicació dels habitatges de protecció pública.

En concret, es proposa completar l'illa delimitada pels carrers Comerç, Lluís Roca i Príncep de Viana. Partint de les 5 plantes del carrer Comerç, s'eleva l'edificació fins a 7 plantes en el primer tram del carrer Príncep de Viana; per seguir baixant a 4 plantes en la zona central, quan s'obra la plaça; per acabar amb tres plantes, les mateixes que hi ha al carrer Lluís Roca.

El bloc on s'ubica l'habitatge lliure es qualifica de Zona d'Edificació Oberta, clau 2E, i ocupa, principalment, el bloc de PB+6PP. L'habitatge de protecció se situa, majoritàriament, en l'edifici de PB+2PP, qualificat de Zona d'Edificació Oberta, subzona 2EPP, d'Edificació oberta d'habitacles de protecció pública genèrica.

Pel que fa a la densitat, la Zona d'Edificació Oberta té determinats el número màxim d'habitacles en els plànols d'ordenació, NMH = 35 hab. La densitat dels habitatges de protecció queda establerta normativament a través de la subzona 2EPP, 1 hab/70 m²st, el que suposa 28 habitatges de protecció pública genèrica.

Es manté el sistema d'actuació urbanística, per reparcel·lació en la modalitat de compensació bàsica. Aquest queda definit a través de l'article 16 del PGOU.

Les dades bàsiques del PAU UA 104 són les següents:

PROPOSTA PAU UA 104		
Superfície		6.260,44 m ²
Edificabilitat	1,1103 m ² st/m ² sòl	6.951,00 m ²
Densitat	96 hab/Ha	63 hab
Espais lliures	34,24%	2.143,55 m ²
Cessió aprofitament	10%	-
Sostre residencial		5.021,81 m ²
HLL	60%	3.013,09 m ²
HPO	40%	2.008,72 m ²
Sostre altres usos		1.929,19 m ²



Ajuntament de Lleida

Un cop extret el PAU UA 104 del sector PE3, es modifica l'article 179, que regula la Zona d'activitat terciària - clau 8T, ajustant l'àmbit i els estàndards urbanístics:

- La superfície general de l'àmbit passa de 120.761,27 m² a 115.270,08 m²
- L'índex d'edificabilitat bruta es proposa arrodonit a 1 m²st/m²sòl, fet que comporta un increment del sostre edificable en 6.365,08 m². Un ajust per sota del 6% del total del sostre del sector PE3.
- La densitat màxima d'habitatges es manté en 449 hab. En aquest sentit, s'actualitza l'índex, passant de 42,25 hab/ha a 39 hab/ha.
- Les cessions obligatòries per a sistemes augmenten d'un 30 % a un 34 % de la superfície de l'àmbit en el cas del sistema d'espais lliure, i d'un 1 % a un 5 % de la superfície de l'àmbit pel que fa al sistema d'equipaments comunitaris.

En relació amb la gestió i el sistema d'actuació, s'estableix un únic polígon per al conjunt del sector i el sistema d'actuació urbanística serà per reparcel·lació en la modalitat de cooperació mitjançant la concessió de la gestió urbanística integrada.

Sobre les condicions d'ordenació es remet al Pla de millora urbana.

Quant als usos, tot i que el Pla de millora urbana, necessari per a desenvolupar el sector, estableixrà la destinació concreta a cadaús del sostre edificable, es proposa una reordenació d'aquests establint un mínim del 60% del sostre amb destí a comercial de gran superfície en la modalitat de centre comercial, i un màxim del 30% a l'ús residencial.

Del sostre residencial efectivament destinat a habitatges, caldrà reservar-ne un 40 % per habitatge amb protecció pública genèrica.

En resum, es deixa l'àmbit del PE3 sense ordenar pendent del corresponent Pla de millora urbana, que es desenvoluparà d'acord amb els paràmetres següents:

PROPOSTA PE3		
Superfície		115.270,08 m ²
Edificabilitat	1 m ² st/m ² sòl	115.270,08 m ²
Densitat	39 hab/Ha	449 hab
Espais lliures	34,00%	39.191,83 m ²
Equipaments	5,00%	5.763,50 m ²
Sostre residencial	màx. 30%	34.581,02 m ²
HLL	60%	20.748,61 m ²
HPO	40%	13.832,41 m ²
Sostre centre comercial	mín. 60%	69.162,05 m ²
Sostre altres usos	10%	11.527,01 m ²

En relació amb els àmbits d'actuació urbanística comú, la proposta manté els definits en l'article 16 del PGOU, però n'estableix el repartiment econòmic de forma detallada en el mateix article, tal com es recull a continuació:

- AUC 1, per a l'execució del cobriment del tram de vies que abasta des de l'avinguda de Rosa Parks fins al carrer dels Comtes d'Urgell.

PE3	13.830.687 €
UA 39	1.141.310 €
UA 69	918.389 €
Cost total de la infraestructura	15.890.386 €



Ajuntament de Lleida

- b) AUC 2, per a l'execució del cobriment del tram de vies que abasta des del carrer dels Comtes d'Urgell fins a l'actual estació ferroviària de passatgers.

PE3	43.862.302 € (94,04 %)
UA 3 de l'Estació	2.780.731 € (5,96 %)
Cost total de la infraestructura	46.643.033 €

- c) AUC 3, per a l'execució del Pont sobre el riu Segre que prolonga el carrer de Príncep de Viana.

PE3	13.164.450 €
UA 104	232.330 €
Cost total de la infraestructura	13.396.780 €

Les infraestructures comunes es delimiten gràficament en els plànols d'ordenació.

Amb la nova proposta es garanteix la viabilitat de cadascun del àmbits de desenvolupament, així com el conjunt de l'actuació urbanística.

Es proposa derogar la Disposició transitòria 4a del PGOU de Lleida i el Pla de millora urbana de l'àmbit de l'Estació, aprovat definitivament per la Comissió Territorial d'Urbanisme de Lleida de data 11/12/08, publicat l'acord al DOGC núm. 5327 de data 26/02/09.

Finalment, canvis en la Llei 38/2015, de 29 de setembre, del sector ferroviari, impliquen la modificació de l'article 133 del Pla general d'ordenació urbana per adaptar la definició de la zona de protecció que, en el sòl classificat de sòl urbà o de sòl urbanitzable delimitat, la distància establet per a la protecció de la infraestructura ferroviària serà de 20 m comptats des de l'aresta exterior de l'esplanació.

La modificació es concreta amb els aspectes següents:

- Desvincular de l'àmbit de l'estació, PE3, els terrenys de la UA 4, convertint-la en el PAU UA 104, ordenat directament a través del PGOU.
- Mantenir la part central, propietat d'Adif i l'EMAU, sense ordenació perquè es pugui ordenar a través d'un nou PMU. En aquest sector s'ajusten els estàndards urbanístics, es modifica la proporció dels usos i es canvia el sistema d'actuació.
- Augmentar la reserva de sistemes d'espais lliures i equipaments comunitaris previst en el planejament general vigent.
- Mantenir la delimitació dels àmbits d'actuació urbanística comú definits en l'article 16 del PGOU i establir el repartiment econòmic de forma detallada entre els PE 3, UA 39, UA 69, UA 3 de l'Estació i UA 104.
- Garantir la viabilitat econòmica de l'actuació d'acord amb la nova proposta d'ordenació.
- Derogar la DT4a del PGOU de Lleida i el Pla de millora urbana de l'àmbit de l'Estació.
- Adaptar la normativa del PGOU a l'actual redactat de la Llei 38/2015, de 29 de setembre, del sector ferroviari.






Ajuntament de Lleida

Quadre comparatiu PGOU – proposta de modificació:

TOTAL	PGOU	PROPOSTA	DIFERÈNCIA
TOTAL ÀMBIT	121.543,98 m ²	121.530,52 m ²	-13,46 m ²
ESPAIS LLIURES			
VU + VJ	36.463,19 m ²	> 30,00%	41.105,64 m ² > 33,82% 4.642,44
EQUIPAMENTS			
EC	1.215,44 m ²	> 1,00%	5.763,50 m ² > 4,74% 4.548,06
ZONA D'ACTIVITAT TERCIÀRIA, CLAU 8T			
IEB	0,95 m ² st/m ² s		1,01 m ² st/m ² s
SOSTRE EDIFICABLE	115.856,00 m ²		122.221,08 m ² 6.365,08
SOSTRE MÀXIM RESIDENCIAL	43.520,00 m ²		< 32,59% 39.602,83 m ² -3.917,17
HLL	25.500,00 m ²		60% 23.761,70 m ² -1.738,30
HPP	18.020,00 m ²		40% 15.841,13 m ² -2.178,87
SOSTRE MÍNIM CENTRE COMERCIAL	24.000,00 m ²		> 56,91% 69.162,05 m ² 45.162,05
ALTRES USOS	48.336,00 m ²		13.456,20 m ² -34.879,80
DENSITAT	42,25 hab/Ha		42,20 hab/Ha
NÚM. MÀXIM D'HABITATGE	512 hab		512 hab 0 hab

No es modifiquen els paràmetres d'ordenació dels polígons d'actuació urbanística UA 39, UA 69 i UA 3 de l'Estació.

L'arquitecta municipal

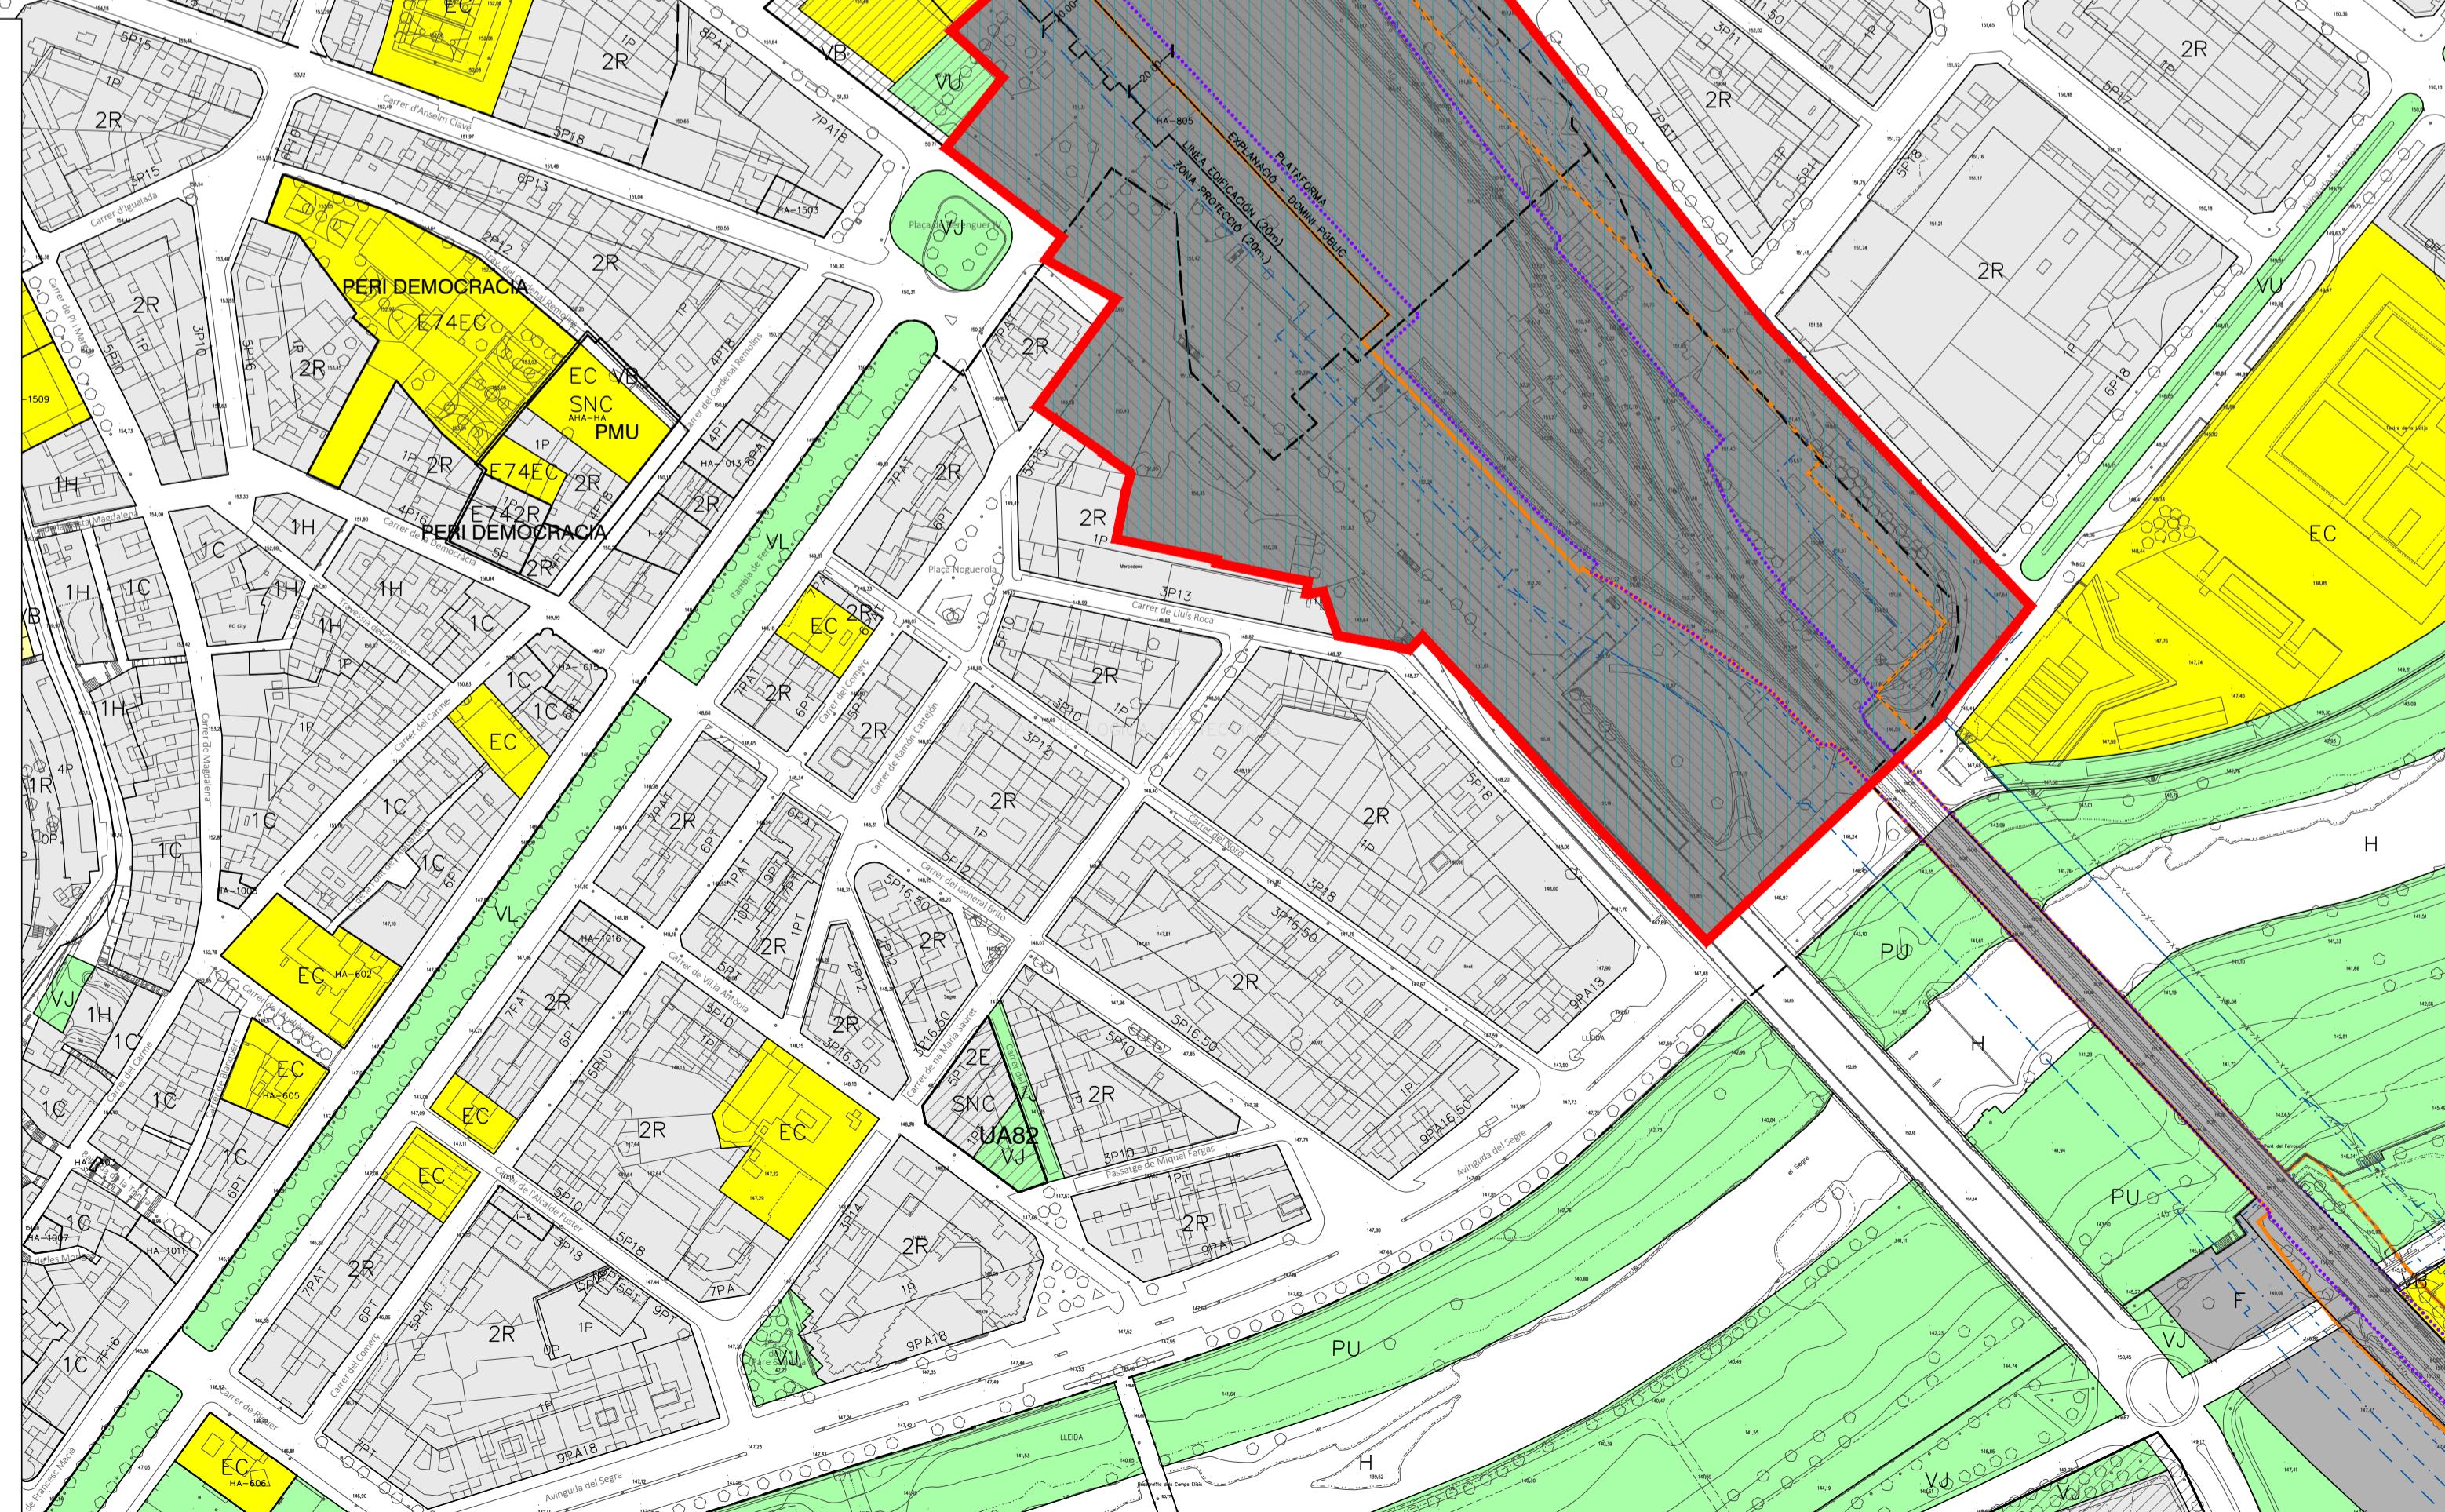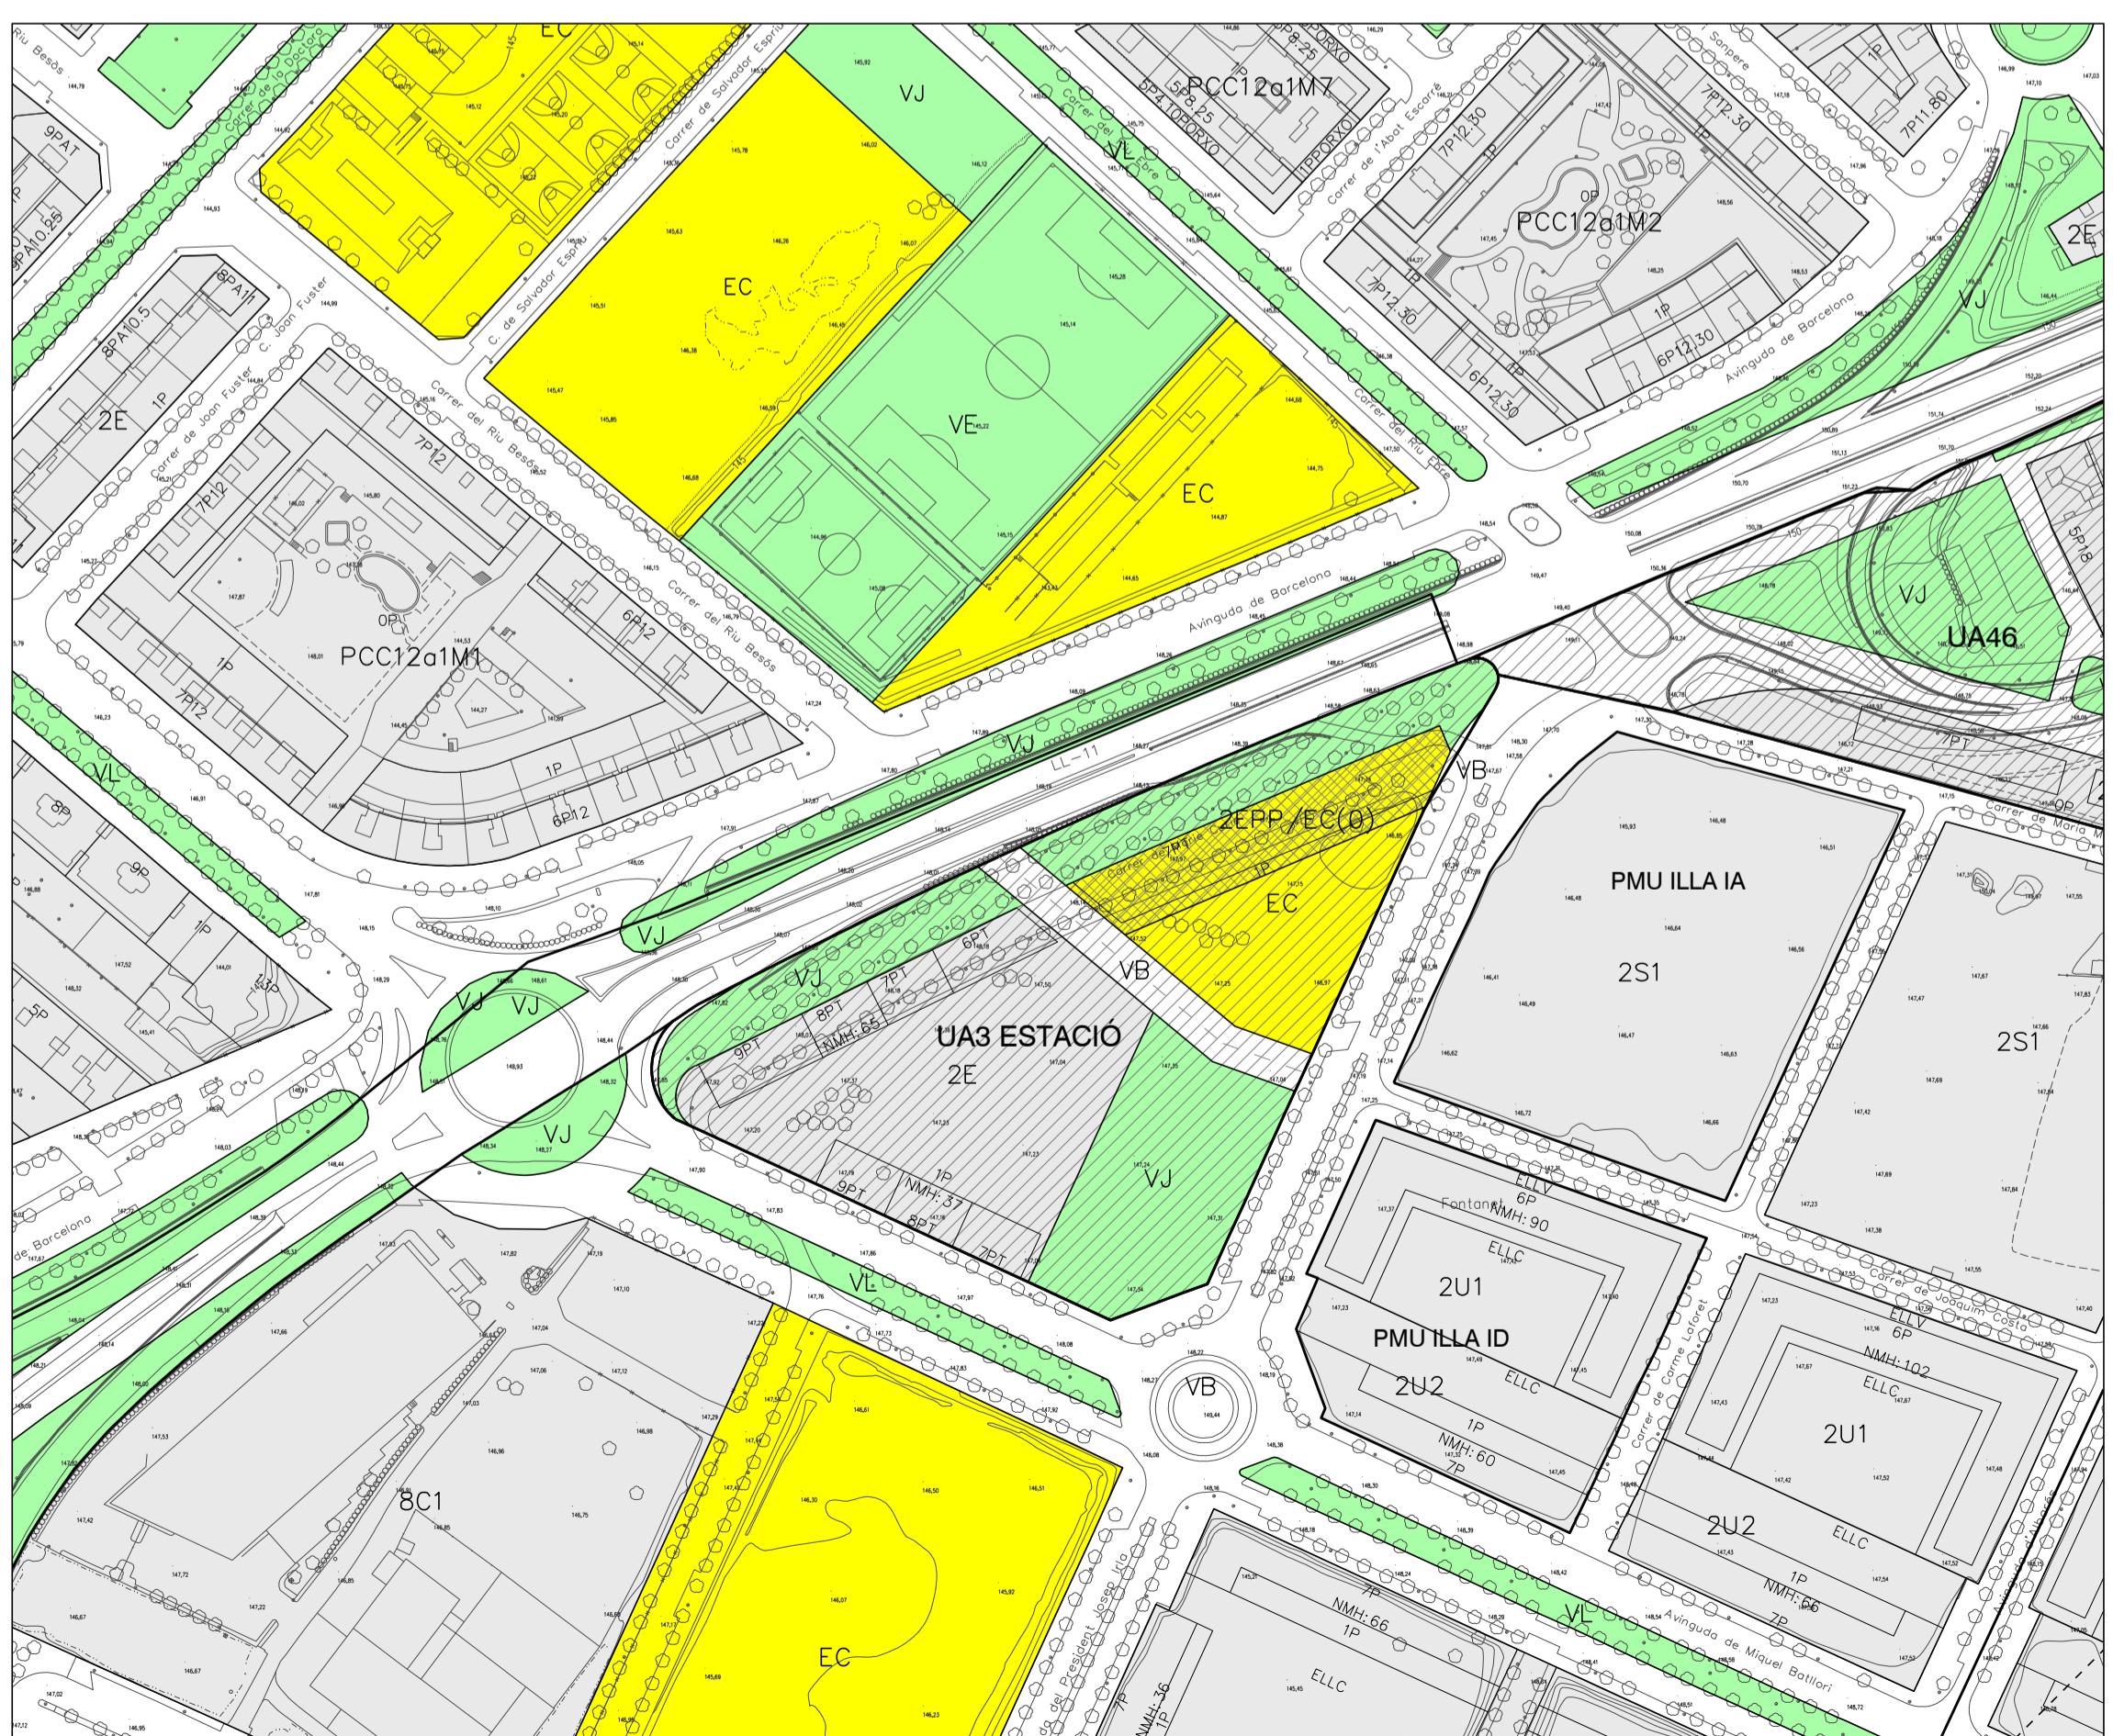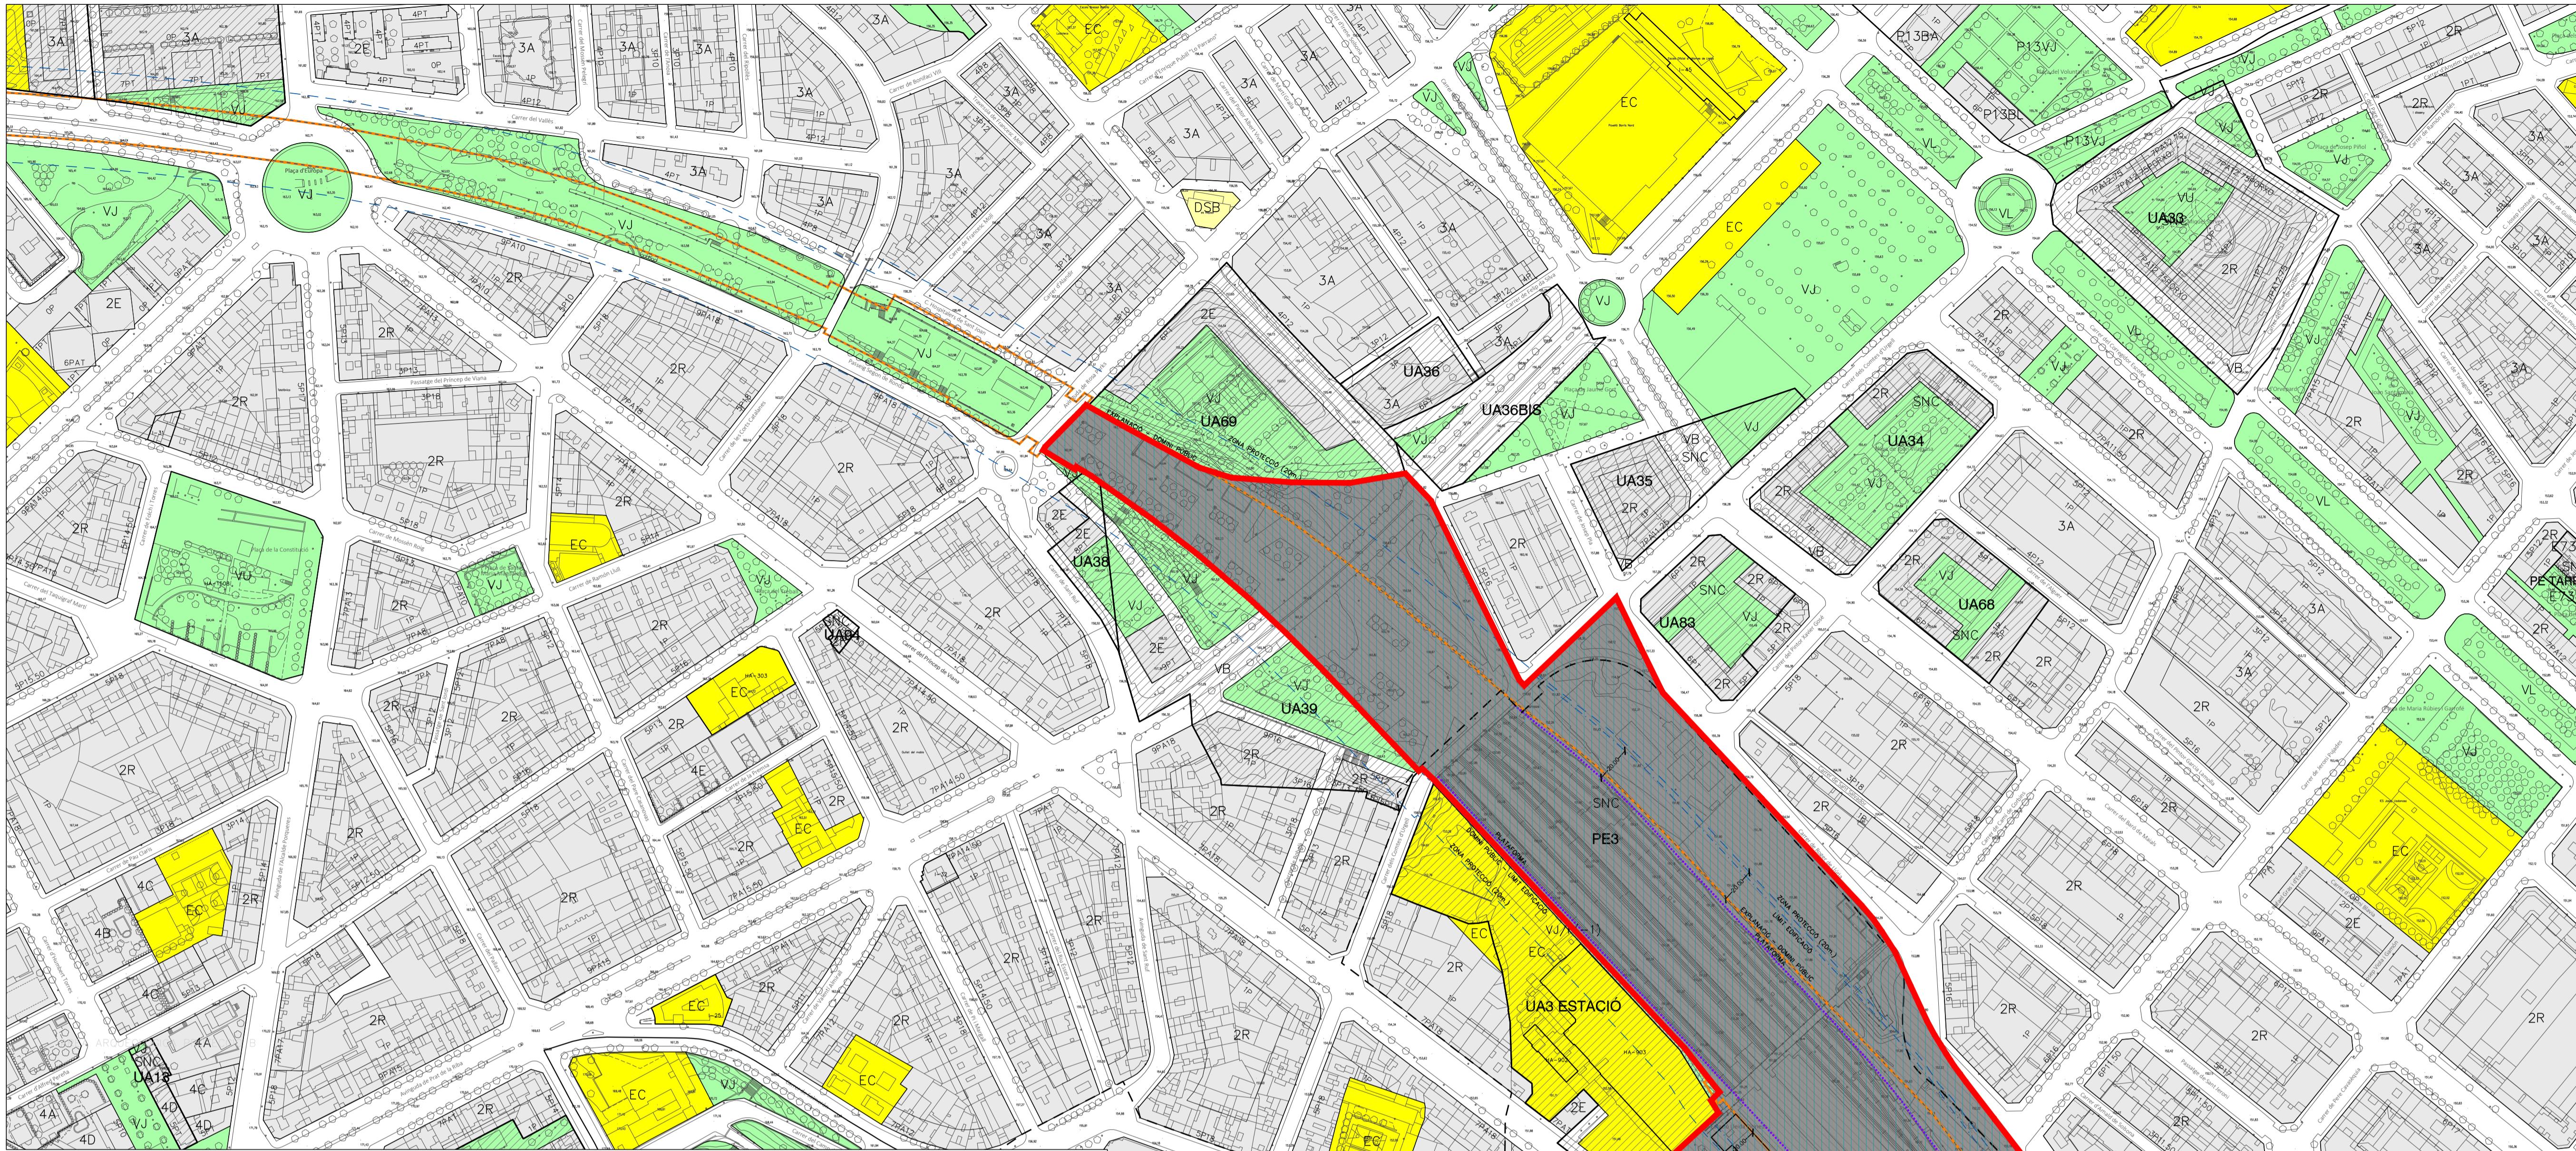



ANNEX 1
DOCUMENT COMPRENSIU



Ajuntament de Lleida
Regidoria d'Urbanisme

MODIFICACIÓ PUNTUAL DEL PLA GENERAL D'ORDENACIÓ URBANA DE LLEIDA EN L'ÀMBIT DE L'ESTACIÓ, EL PAU UA 39, EL PAU UA 69, EL PAU UA 3 DE L'ESTACIÓ I LA CREACIÓ DEL POLÍGON D'ACTUACIÓ URBANÍSTICA UA 104 (AFECTA ELS ART. 16, 133 I 179 I LA DISPOSICIÓ TRANSITÒRIA 4A DEL PGOU)

1- DELIMITACIÓ DE L'ÀMBIT SUBJECTE A SUSPENSIÓ DE LLIÇONIES

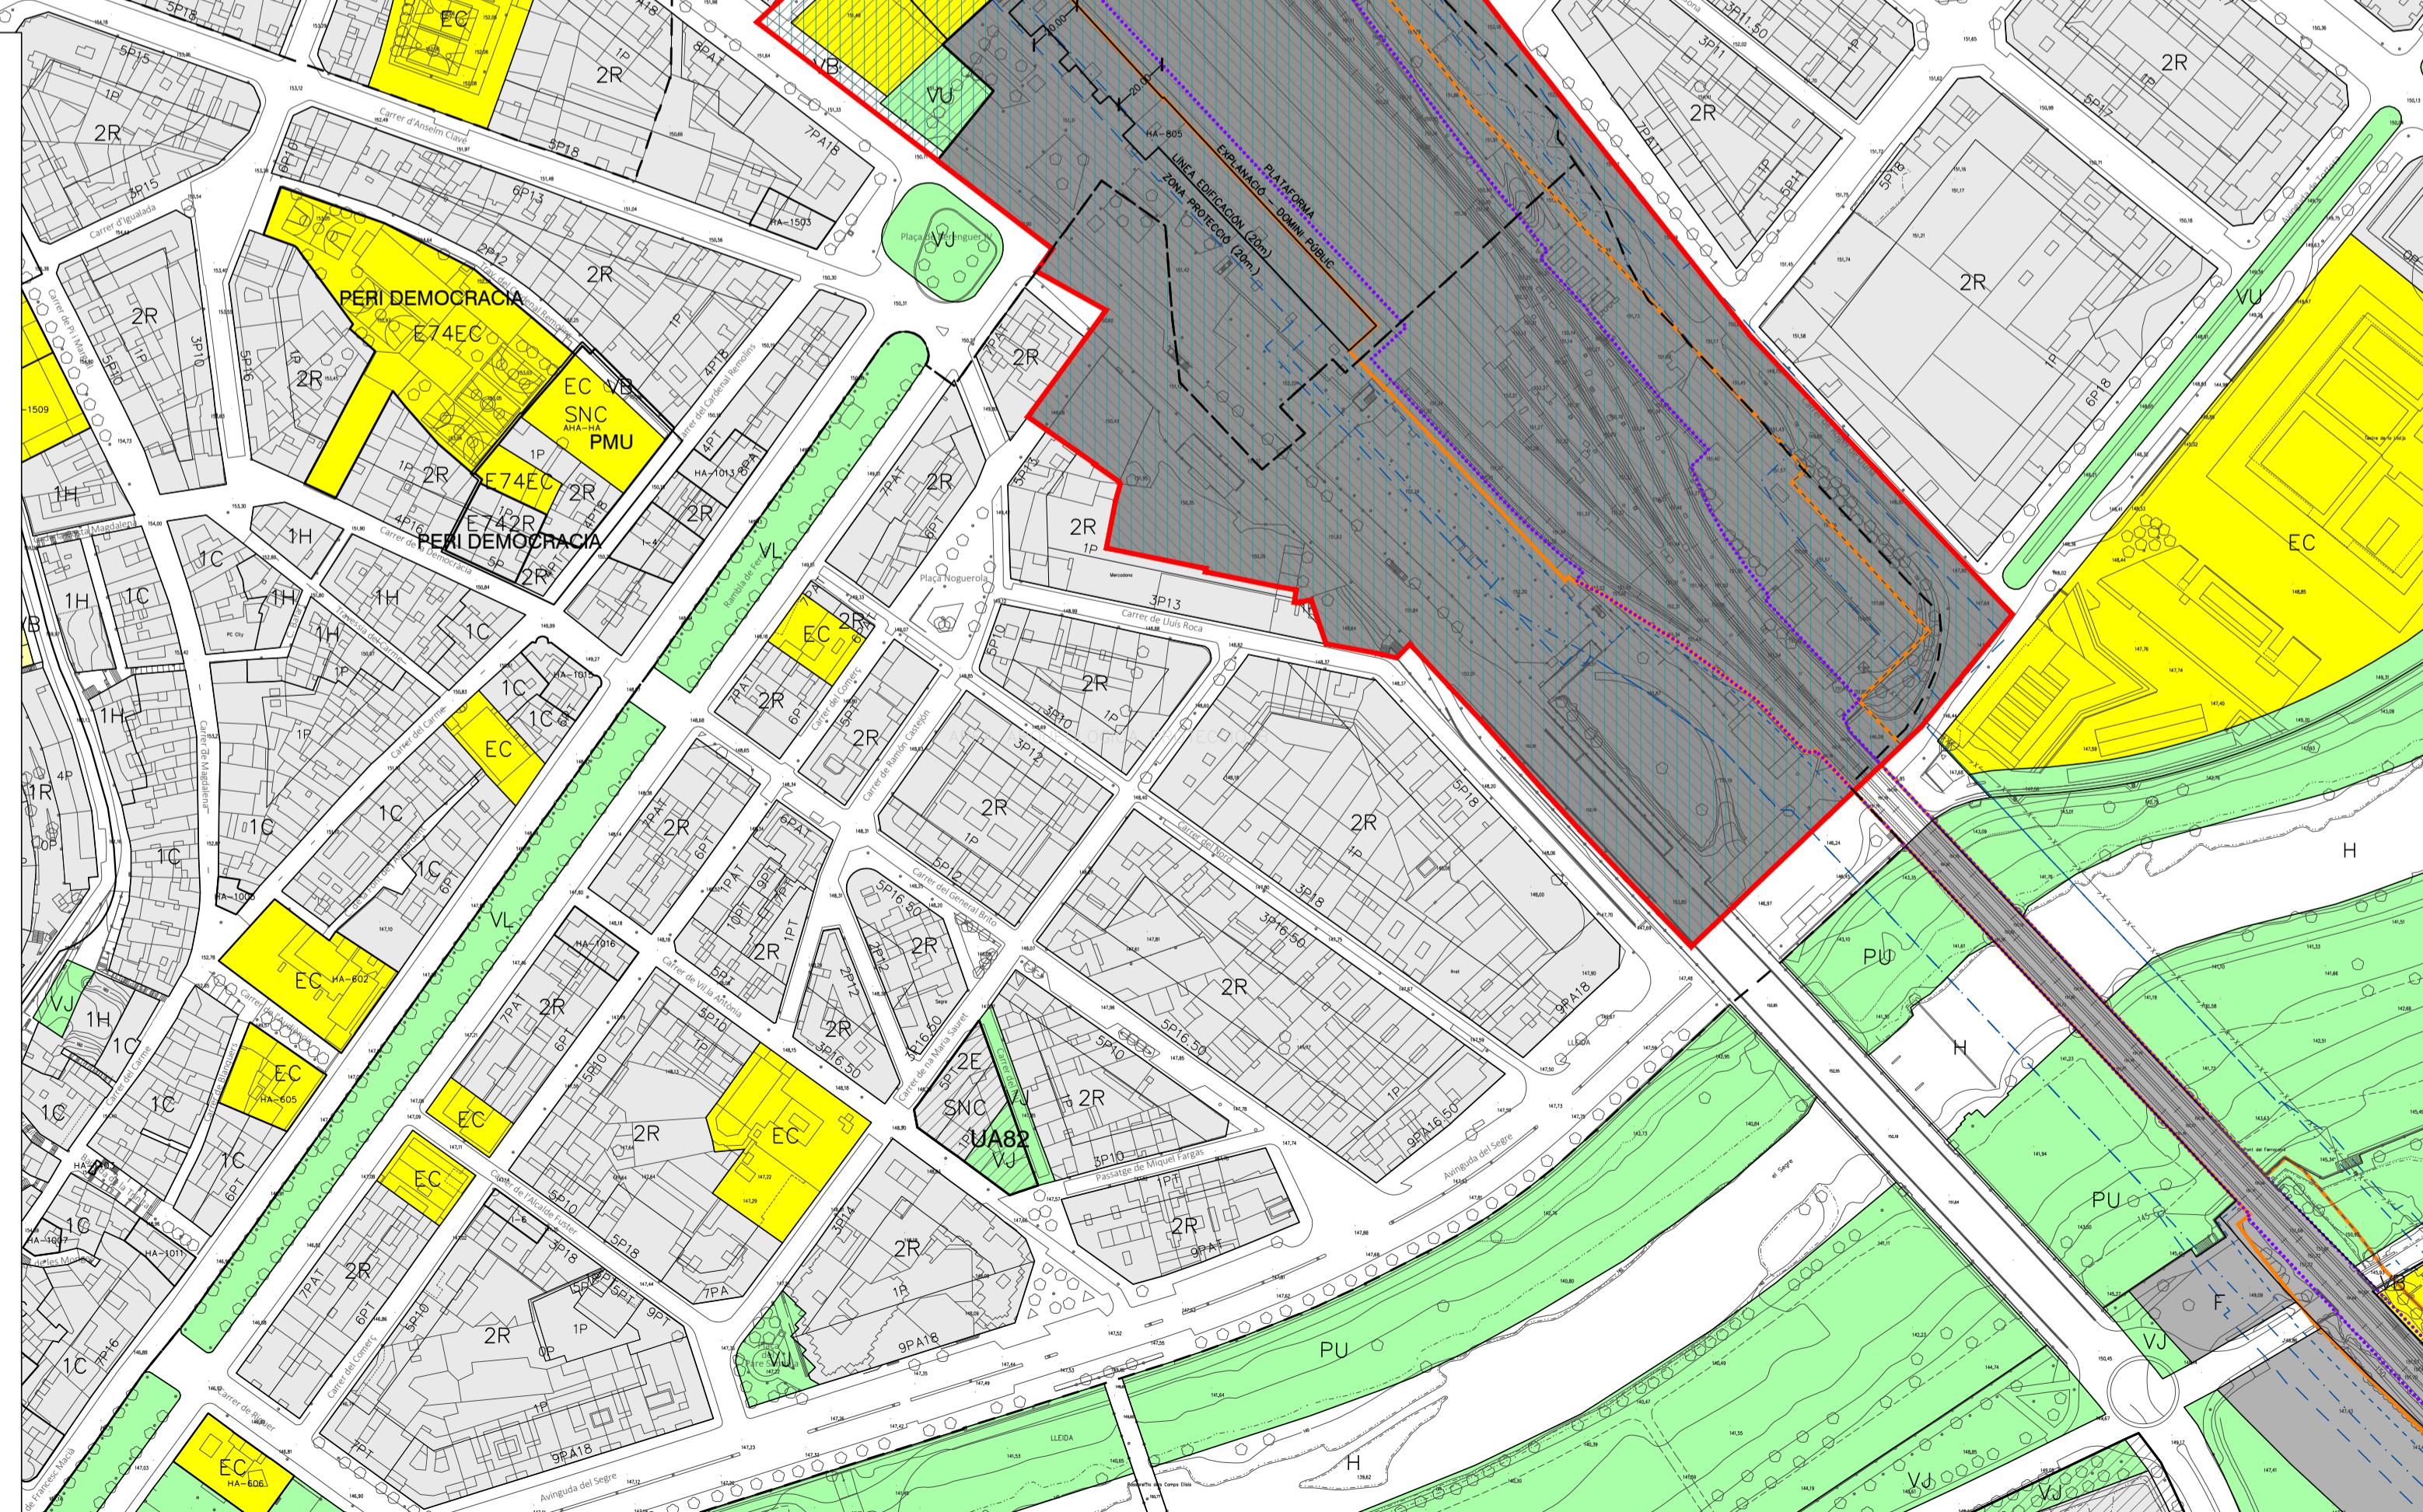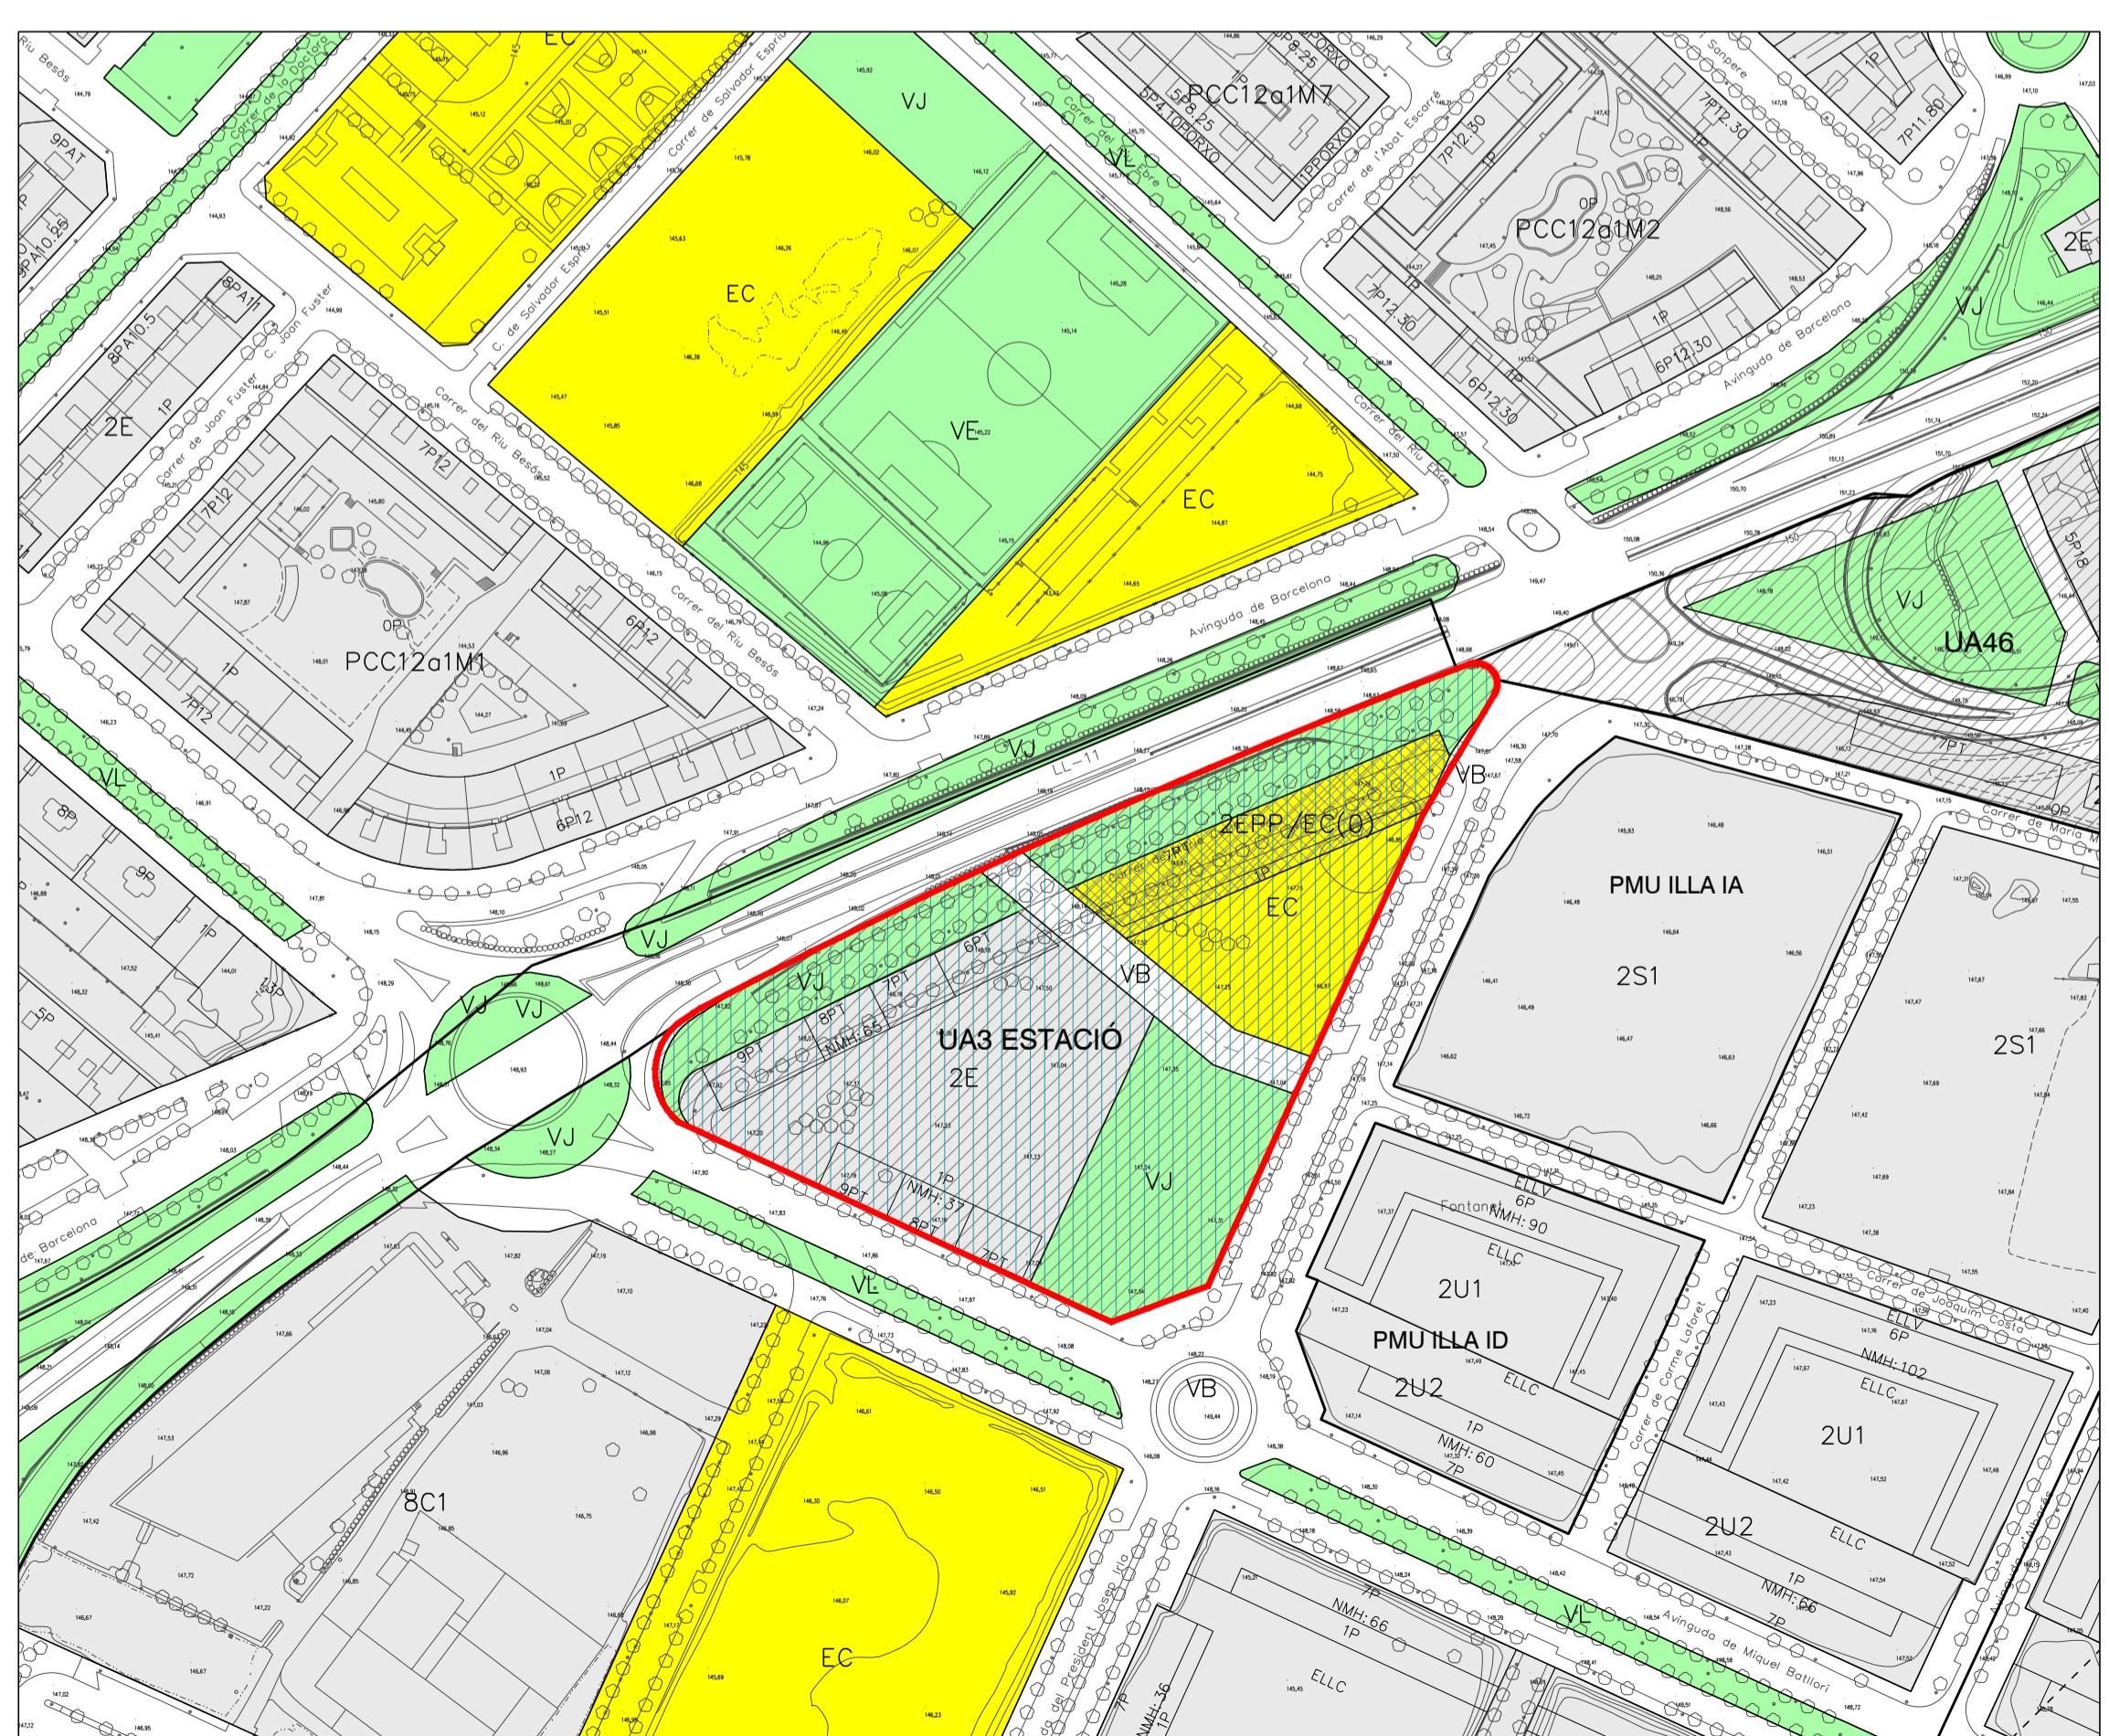



ANNEX 1
DOCUMENT COMPRENSIU





Ajuntament de Lleida
Regidoria d'Urbanisme

MODIFICACIÓ PUNTUAL DEL PLA GENERAL D'ORDENACIÓ URBANA DE LLEIDA EN L'AMBÍT DE L'ESTACIÓ, EL PAU UA 39, EL PAU UA 69, EL PAU UA 3 DE L'ESTACIÓ I LA CREACIÓ DEL POLÍGON D'ACTUACIÓ URBANÍSTICA UA 104 (AFECTA ELS ART. 16, 133 I 179 I LA DISPOSICIÓ TRANSITÒRIA 4A DEL PGOU)

2. DELIMITACIÓ DE L'AMBÍT DE LA MODIFICACIÓ

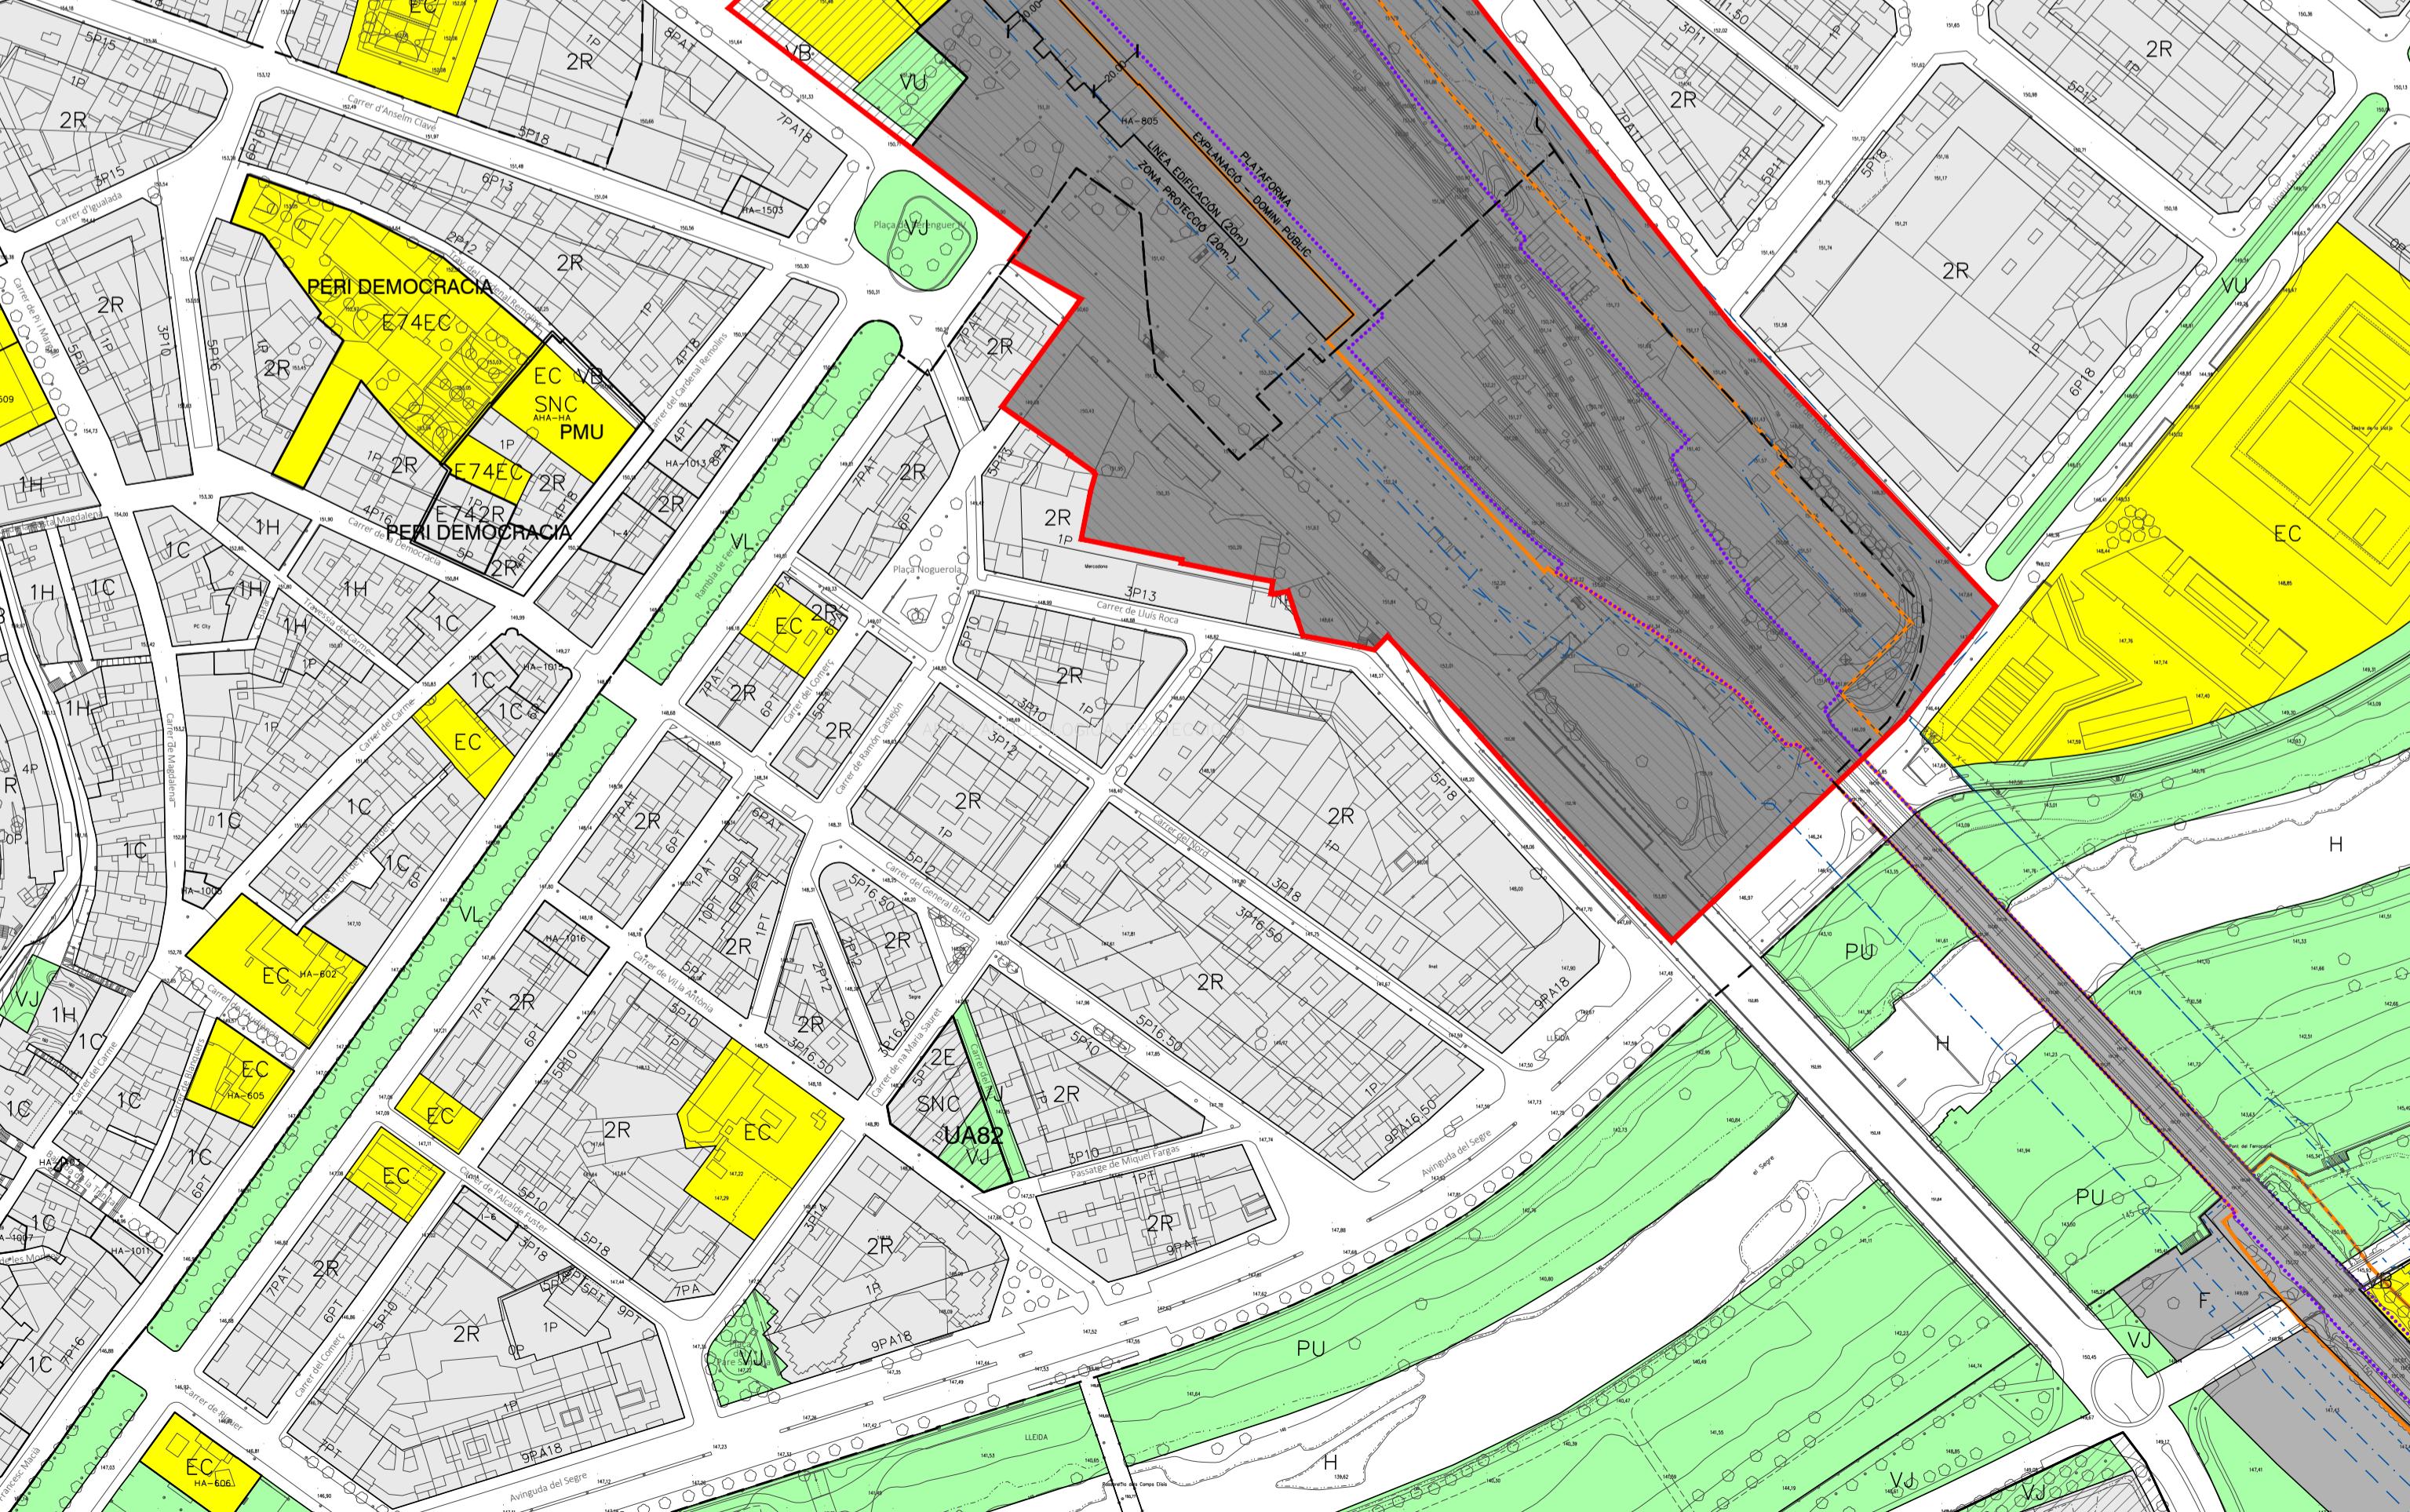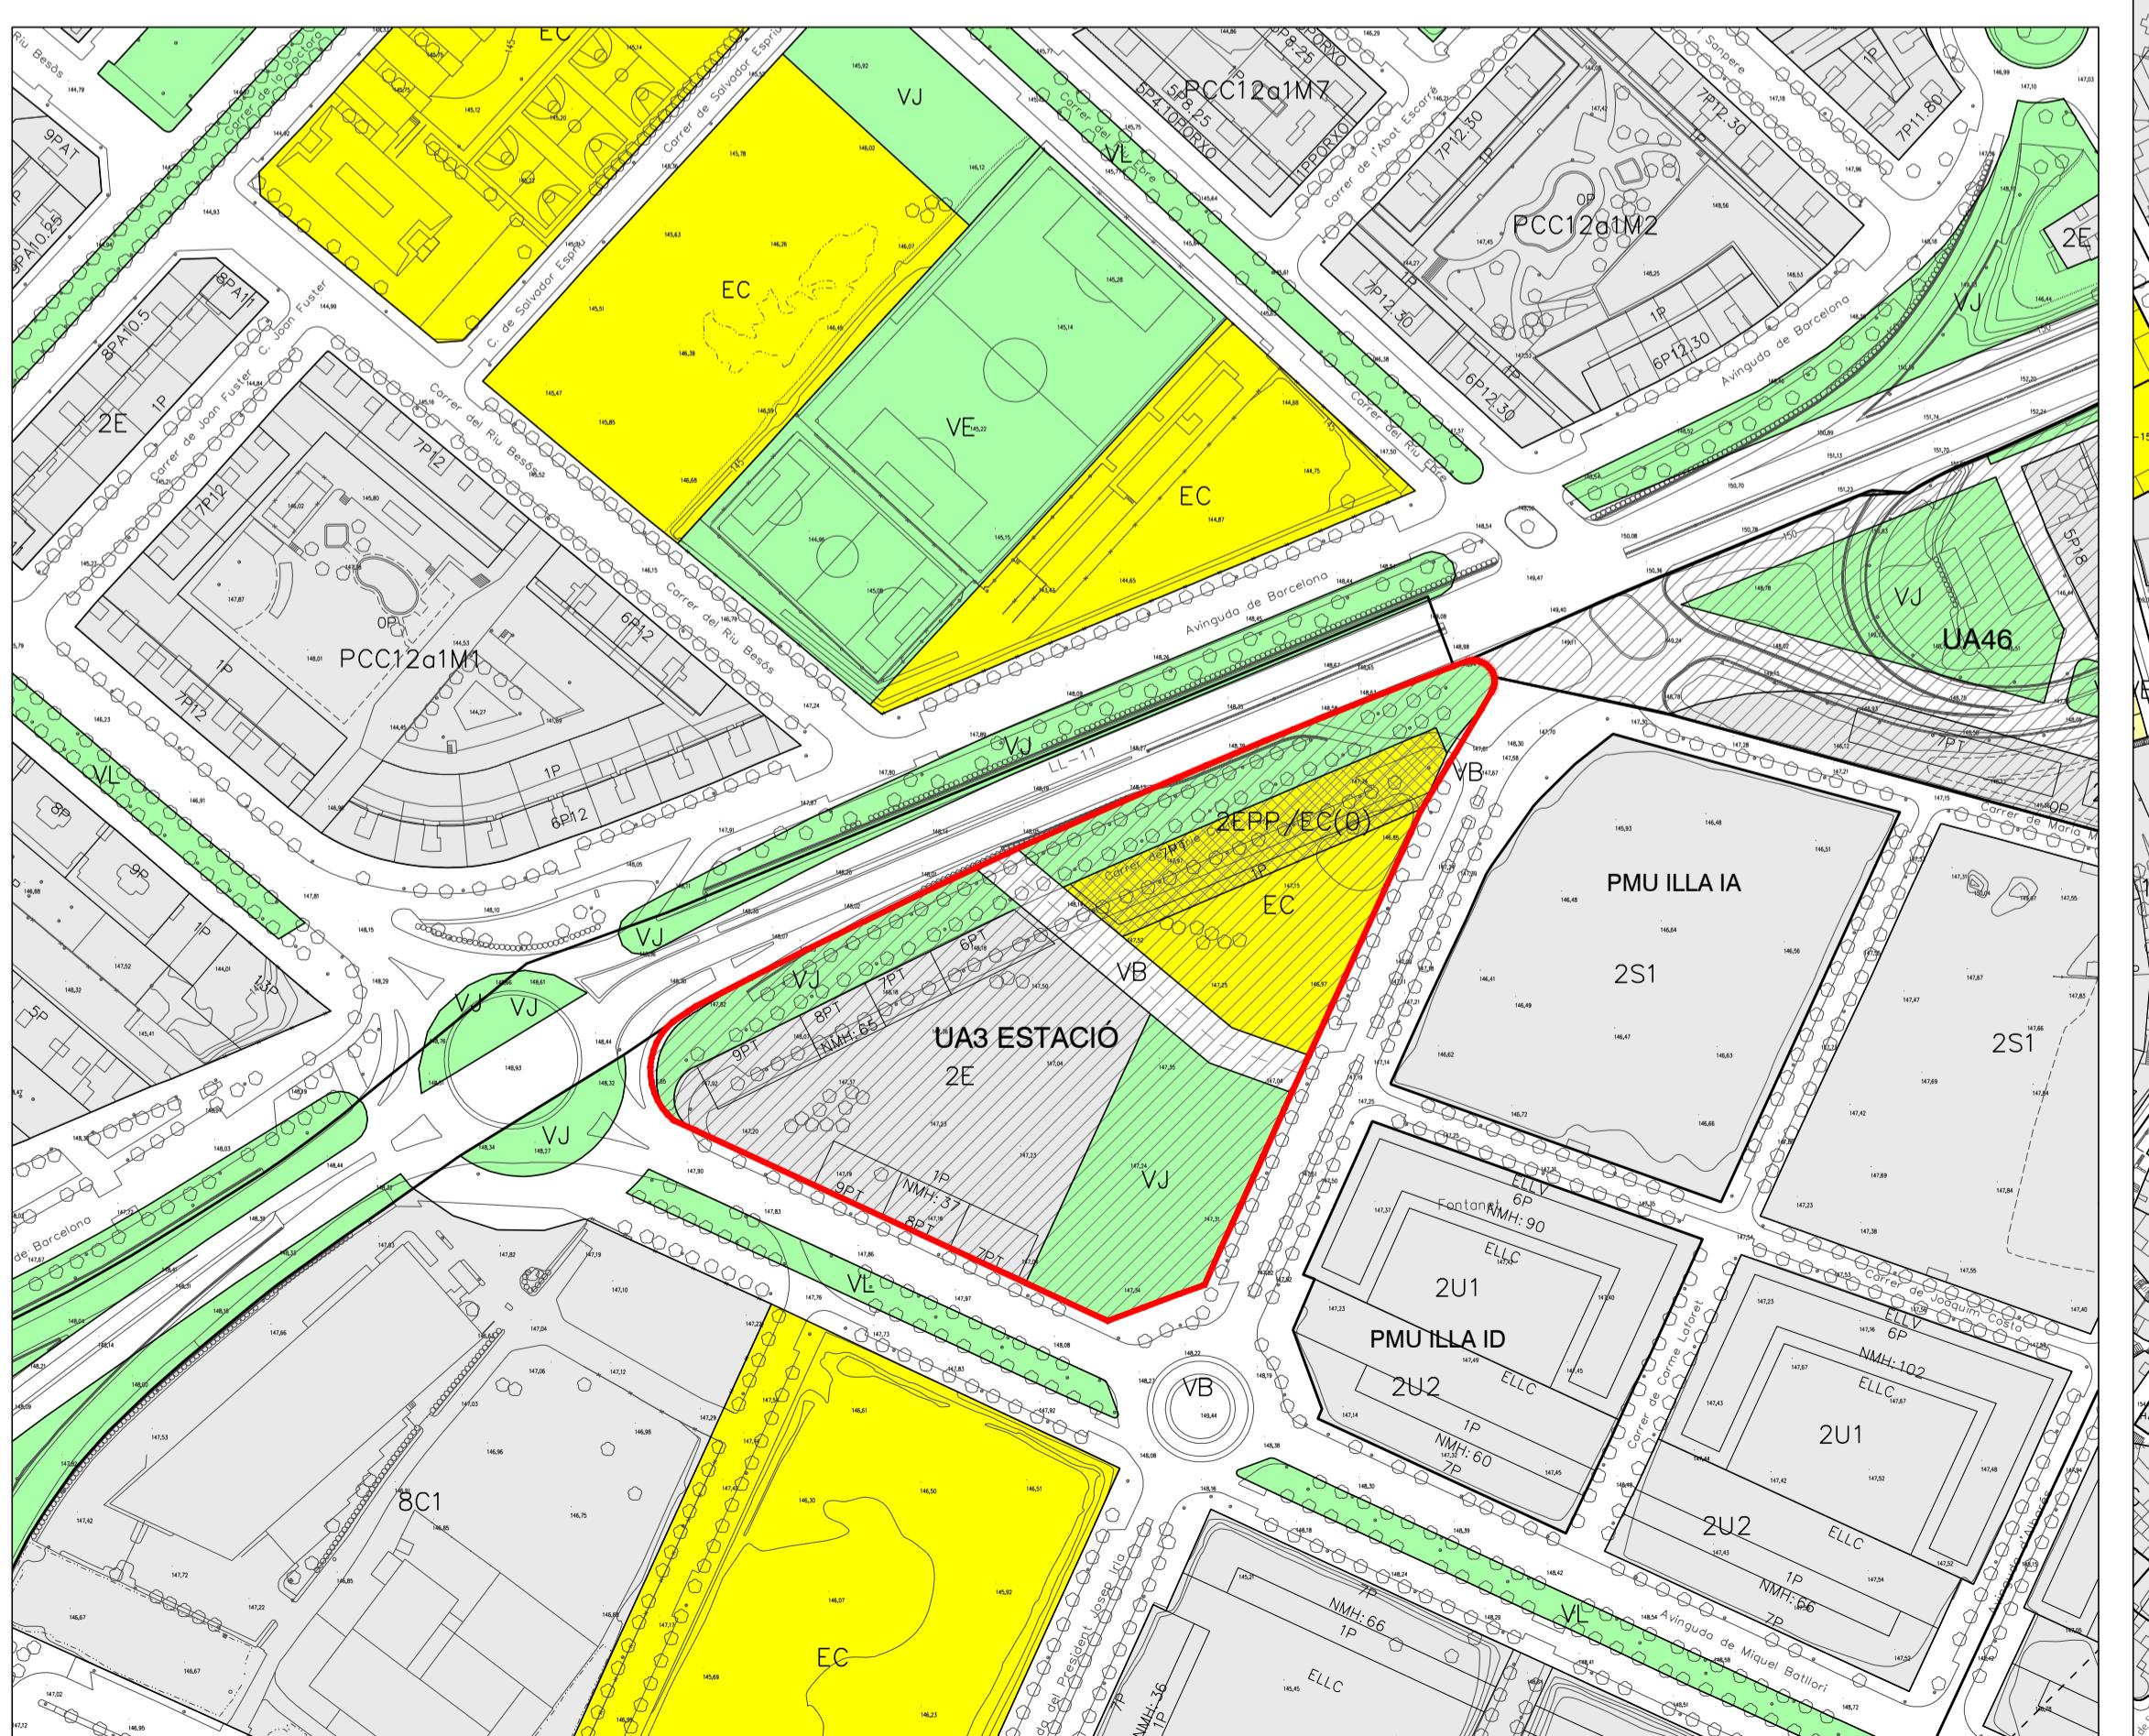

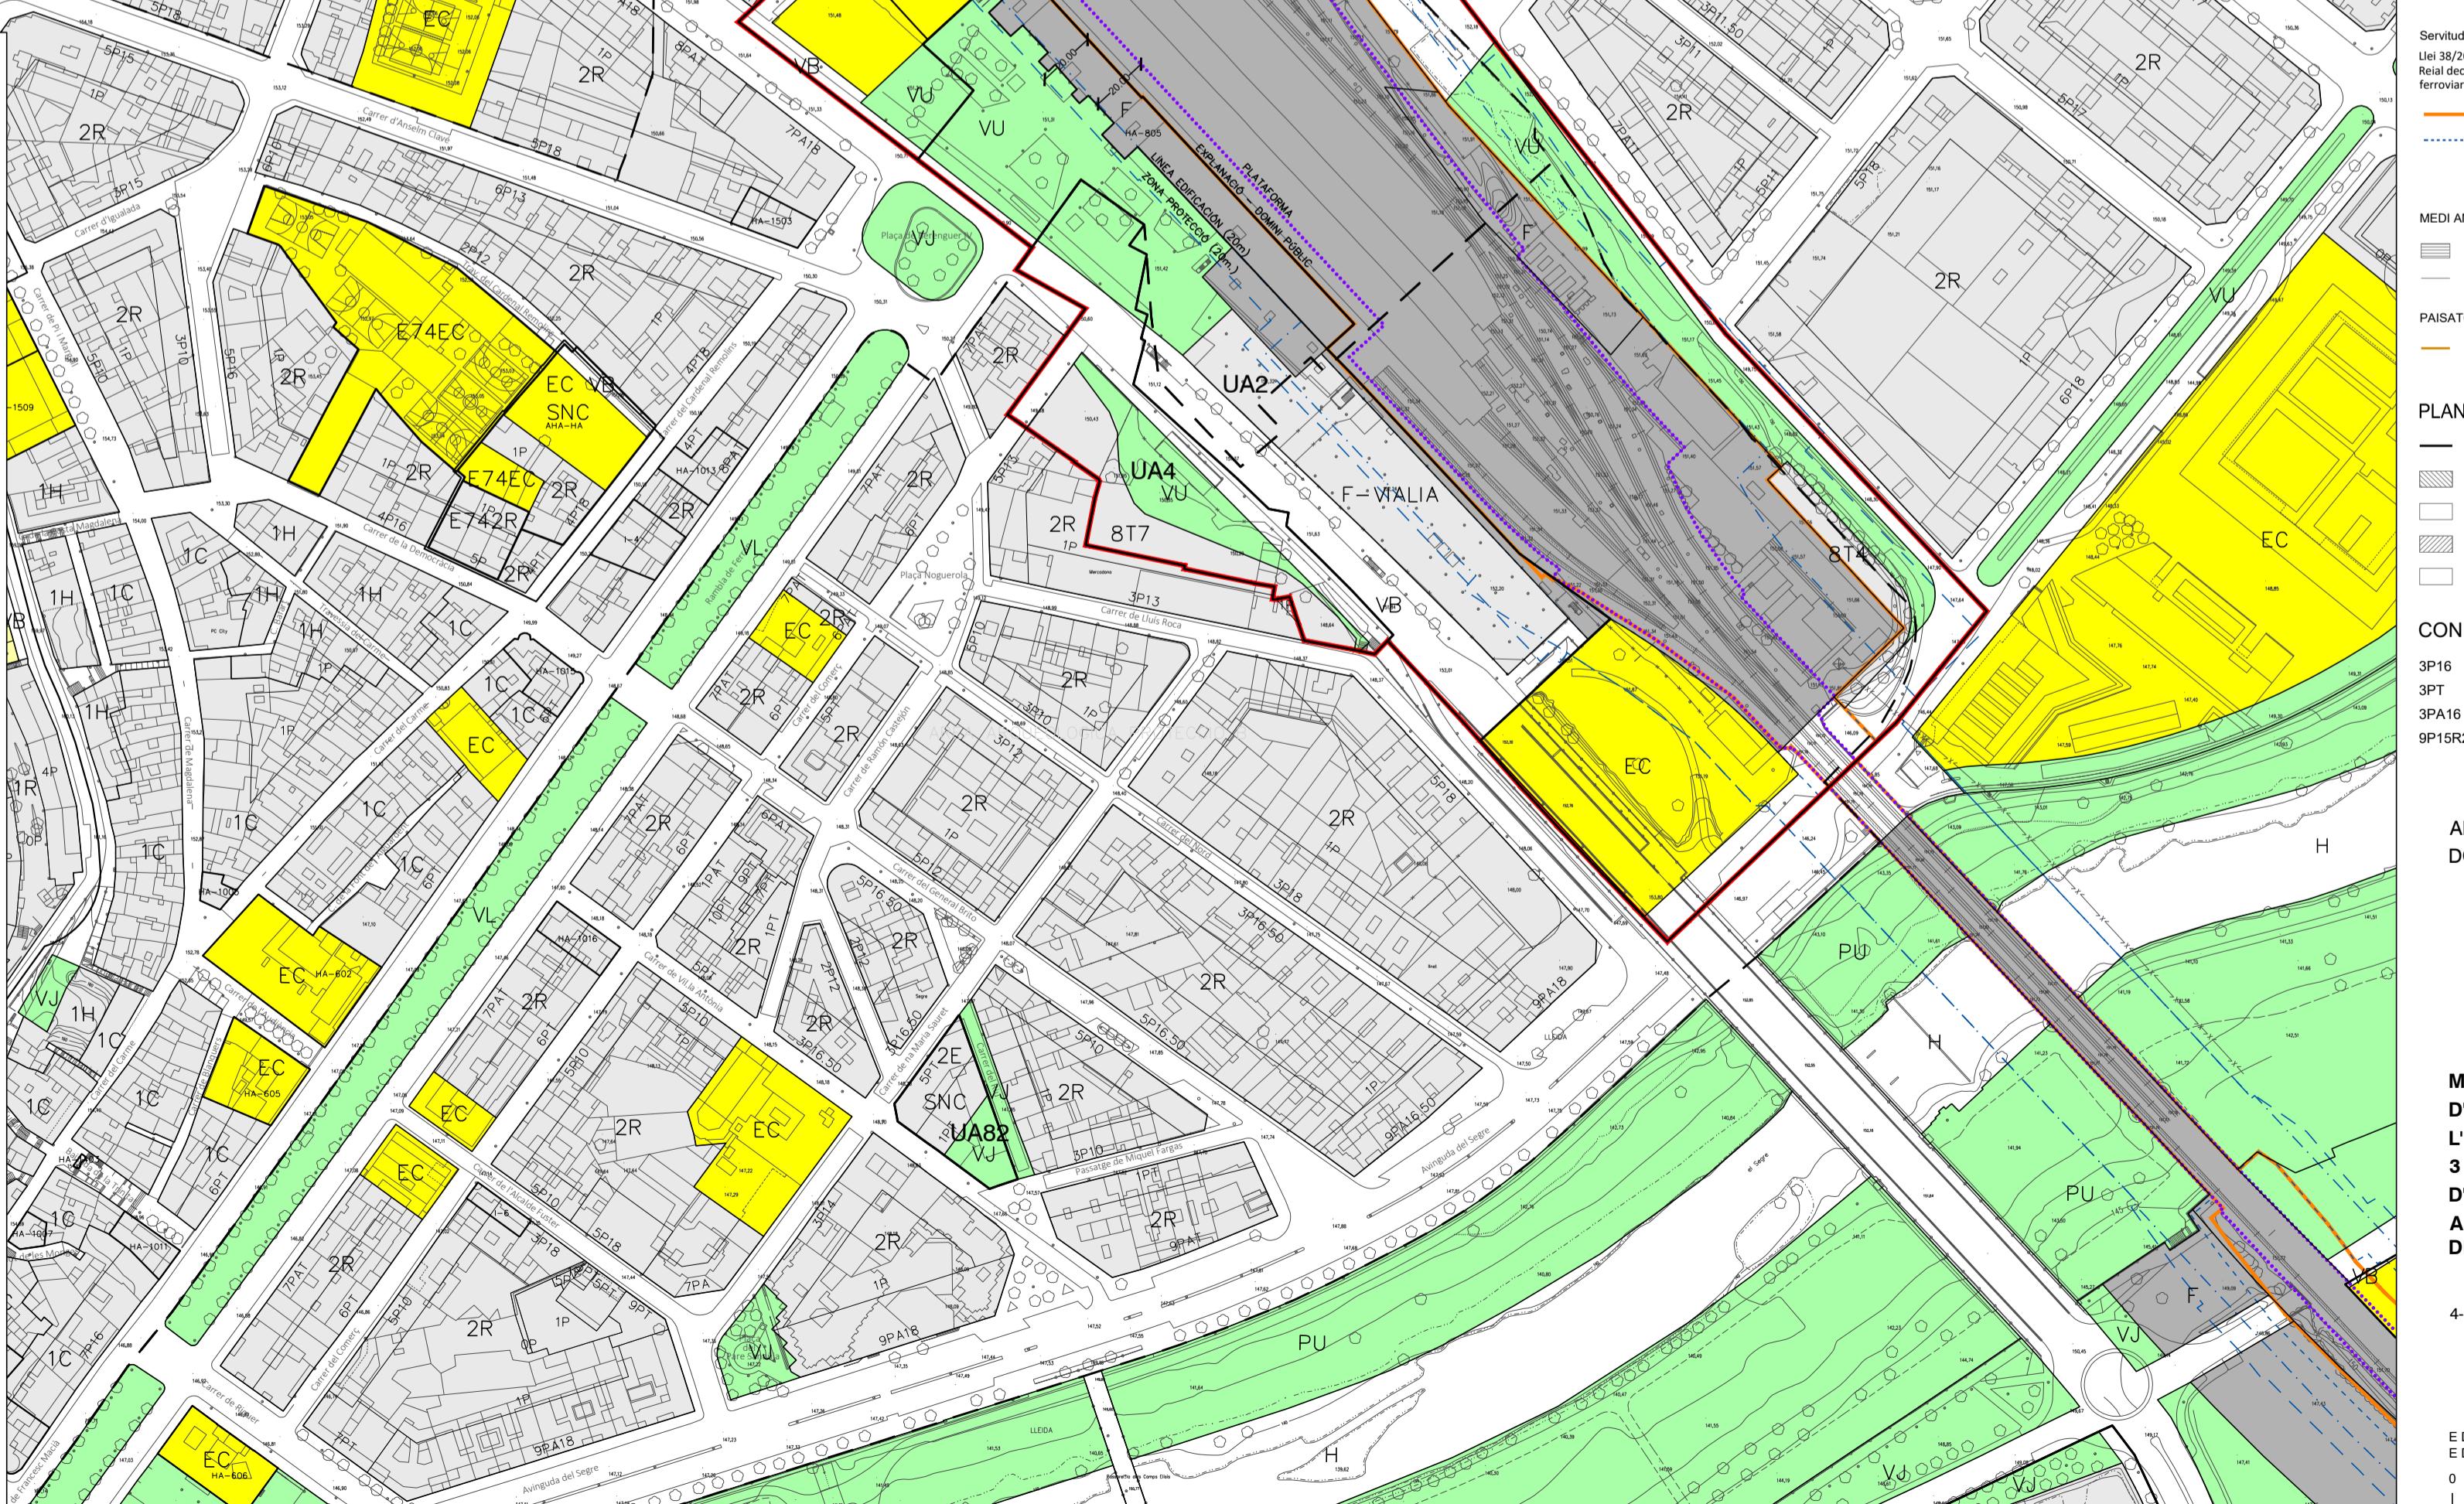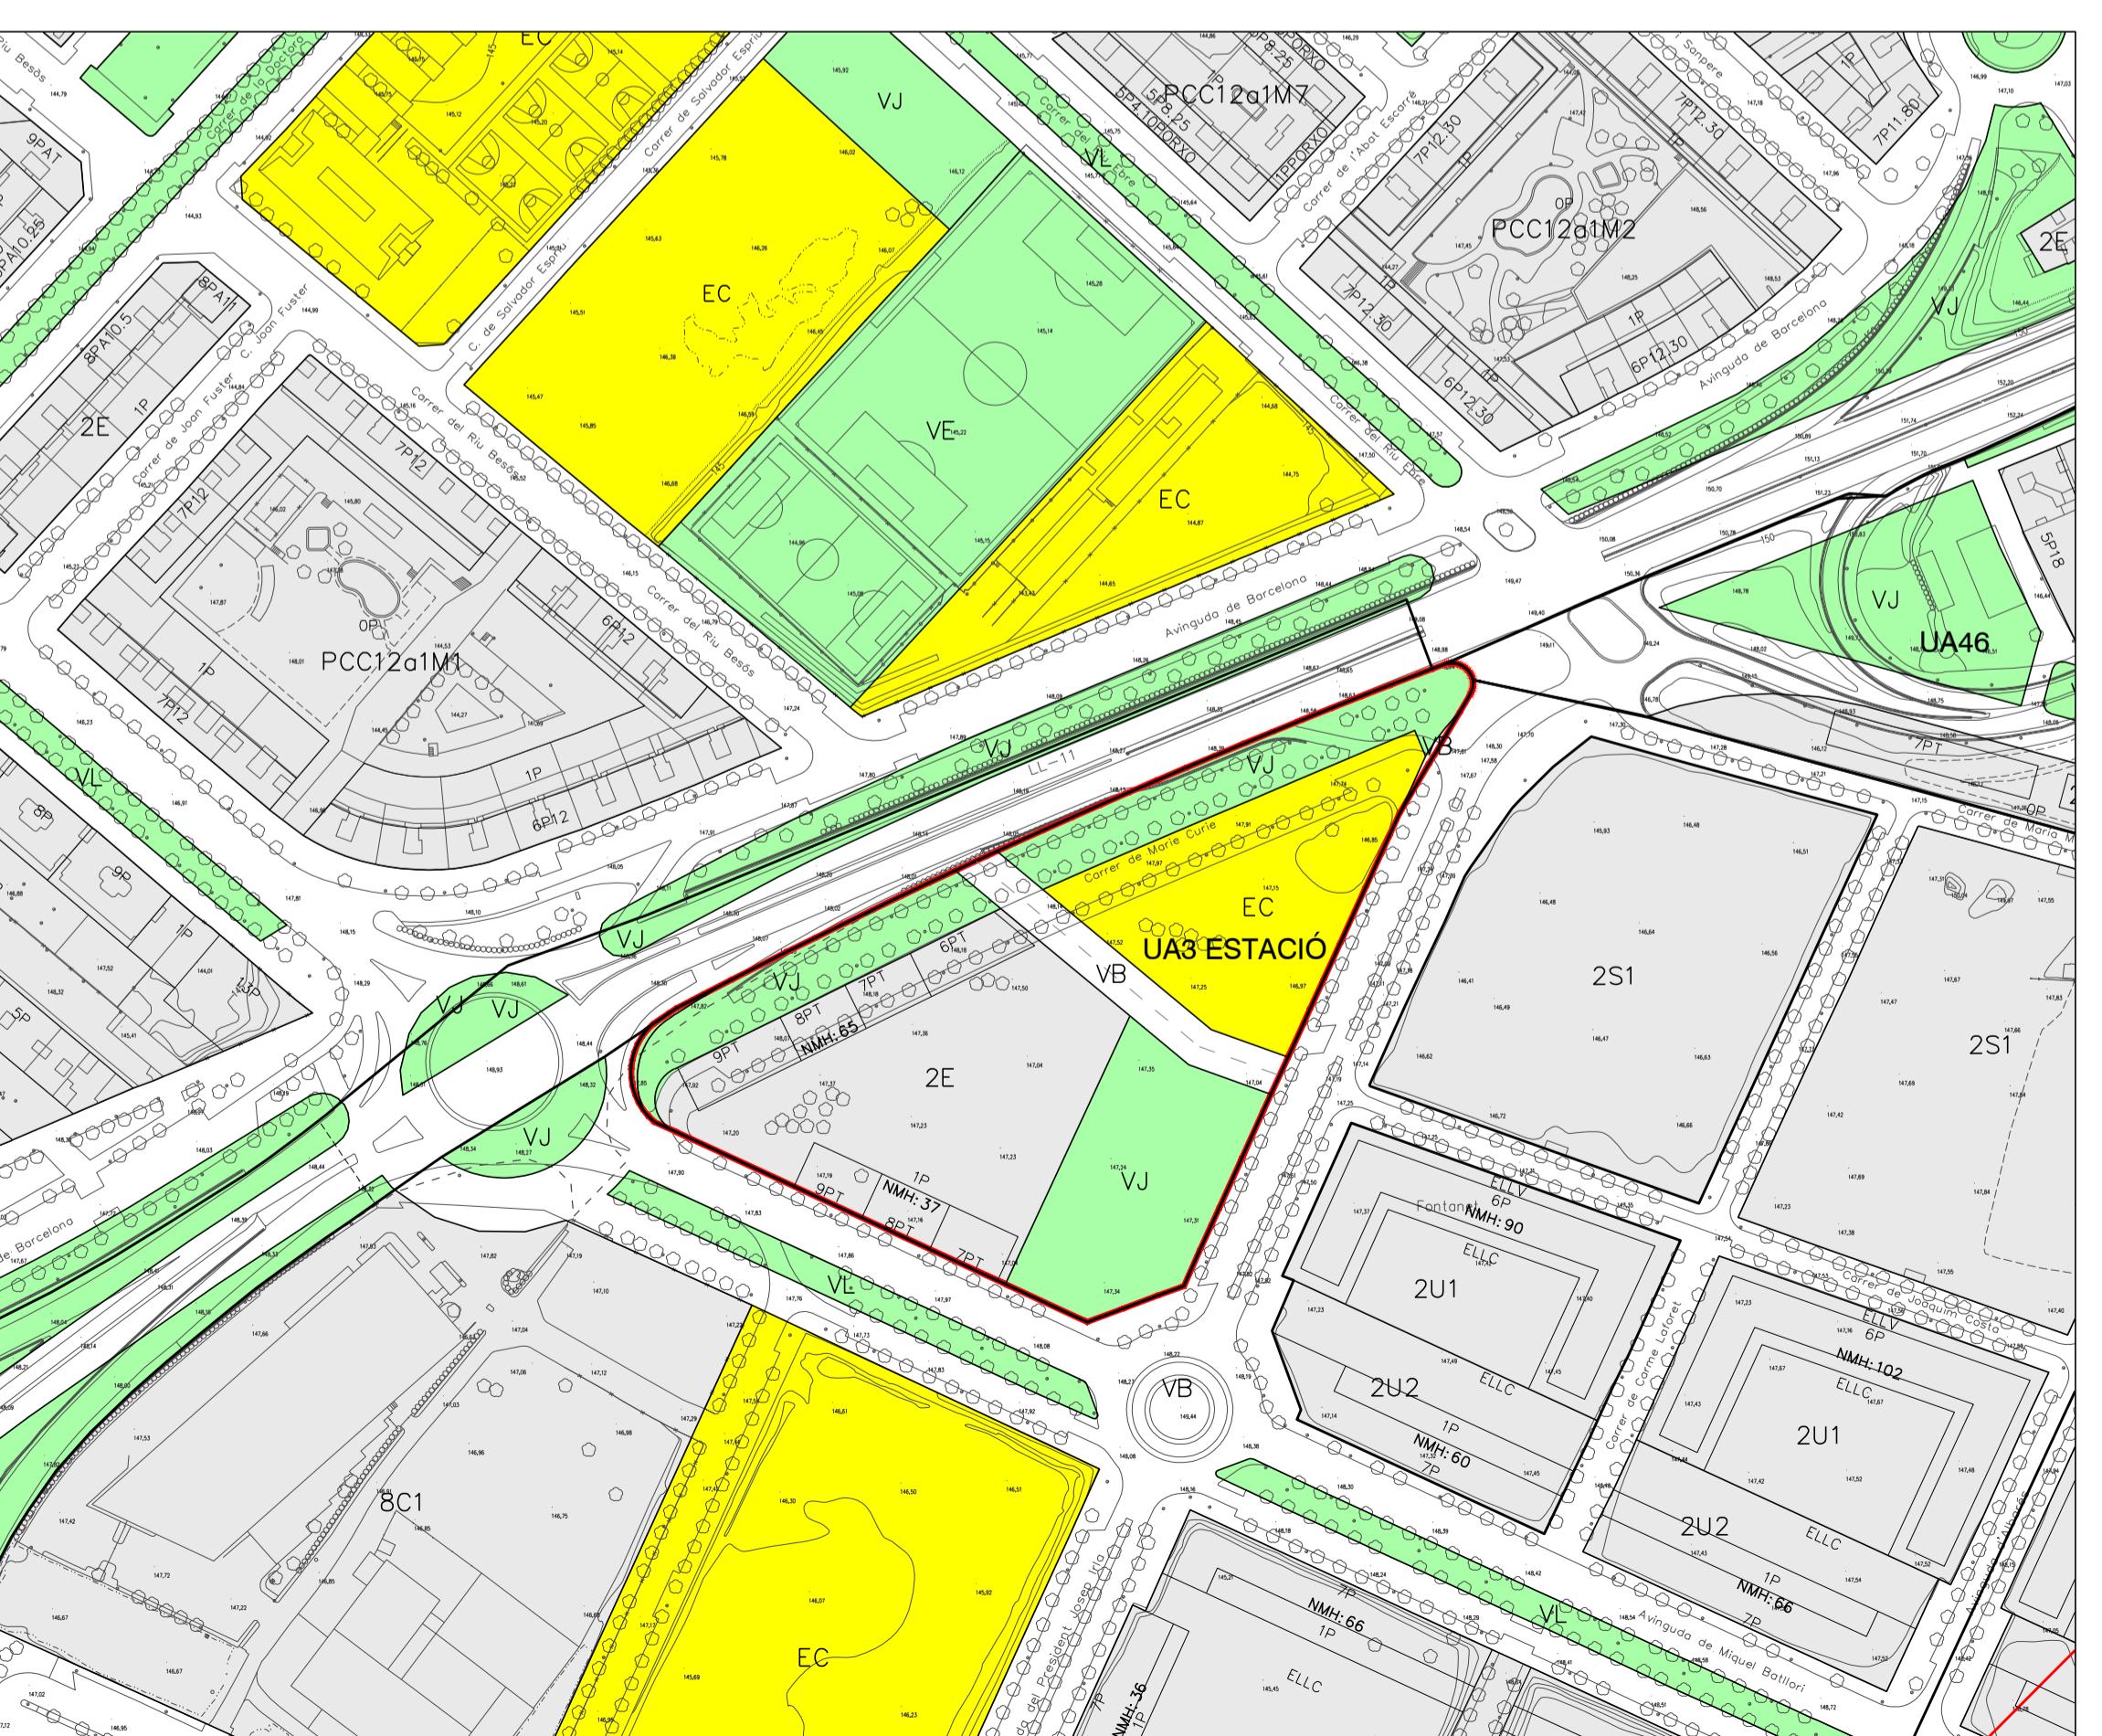

ÀMBIT DE L'ACTUACIÓ

RÈGIM JURÍDIC DEL SÒL

Limit de sòl urbà

SU Sòl urbà

SUR Sòl urbanizable

SNU Sòl no urbanitzable

QUALIFICACIÓ URBANÍSTICA

SISTÈMES

VJ Zones verdes o jardins
VU Verds urbans o places
VE Verds esportius
VL Espais lliures linials
PN Parcs d'interès natural
PT Parcs territorials
PU Parcs urbans

HD Habitatge dotacional

ZONES

9A Ordenació especial tipus 1
9B Ordenació especial tipus 2
9C Ordenació especial tipus 3
10E Edificació contínua tipus 1
10T Edificació contínua tipus 2
10V Rehabilitació urbana

11A Núclis urbans d'edificació allàida

11C Núclis urbans d'edificació contínua

12A Urbanització residencial tipus 1

12B Urbanització residencial tipus 2

12C Urbanització residencial tipus 3

12D Urbanització residencial tipus 4

13A Urbanització industrial

14A Urbanització unifamiliar

15T Activitats terciàries

15L Activitats logístiques

AIN Àrees d'interès natural

R1 Protecció agrícola

R2 Agrícola de regs artificials

R3 Agrícola dels regs nous

R4 Agrícola de secano

DSA Dotsacions i serveis aparcaments

DSB Estacions de serveis

DSD Dotsacions i serveis en els eixos viaris

Exemples de nomenclatura de planejament derivat:

P2815L: Pla parcial del sector SUR 28, que dóna la finca la qualificació de 15L.

E609A: Pla especial del l'àmbit del polígon d'actuació urbanística UA29, que qualifica la finca com a 9A.

M772E: Pla de millora urbana del carrer Segrià, que qualifica la parcel·la de 2E.

PROTECCIONS URBANÍSTIQUES

INFRASTRUCTURES

Servituds aeronàutiques:

PC Protecció carreteres

Servituds radioelèctriques i aeròdroms

PH Protecció hidràulica

Aproximació DME/VOR 13

Aproximació DME/VOR 31

Aproximació DME/ILS 31

Servituds ferroviàries:

Linea 13-2023, de 29 de setembre, del sector ferroviari, Reial decret 230/2024, de 30 de desembre, pel qual s'aprova el Reglament del sector ferroviari

Aresta exterior de l'esplanada

Zona de protecció

Zona de domini públic

Plataforma ferroviària

MEDI AMBIENT

CE Corredors ecològics

RN Reserves naturals

PAUTA URBANA

Visuals

PAUTA URBANA

PA Protecció arqueològica

HA-5 Elements catalogats

HA-5 Elements inventariats

PLANEJAMENT I GESTIÓ

PP Sector de pla parcial

PE Sector de pla especial

PA Polígon d'actuació

UA Unitat d'actuació

UE Unitat d'execució

CONDICIONS D'EDIFICACIÓ

3P16 Nombre de plantes i profunditat edificable màxima

3P Nombre de plantes i profunditat edificable en la totalitat

3PA16 Nombre de plantes, alçat i profunditat edificable màxima

9P15R27 Nombre de plantes, profunditat edificable màxima i alçada rígida

ANNEX 1

DOCUMENT COMPRENSIU

LA PARRA

Ajuntament de Lleida
Regidoria d'Urbanisme

MODIFICACIÓ PUNTUAL DEL PLA GENERAL D'ORDENACIÓ URBANA DE LLEIDA EN L'ÀMBIT DE

L'ESTACIÓ, EL PAU UA 39, EL PAU UA 69, EL PAU UA

3 DE L'ESTACIÓ I LA CREACIÓ DEL POLÍGON

D'ACTUACIÓ URBANÍSTICA UA 104 (AFECTA ELS

ART. 16, 133 I 179 I LA DISPOSICIÓ TRANSITÒRIA 4A

DEL PGOU)




4- PLANEJAMENT DERIVAT VIGENT - NIVELL SÒL

E DIN-A3 1/2.000
E DIN-A1 1/1.000

0 50 100m


14

GENER 2023

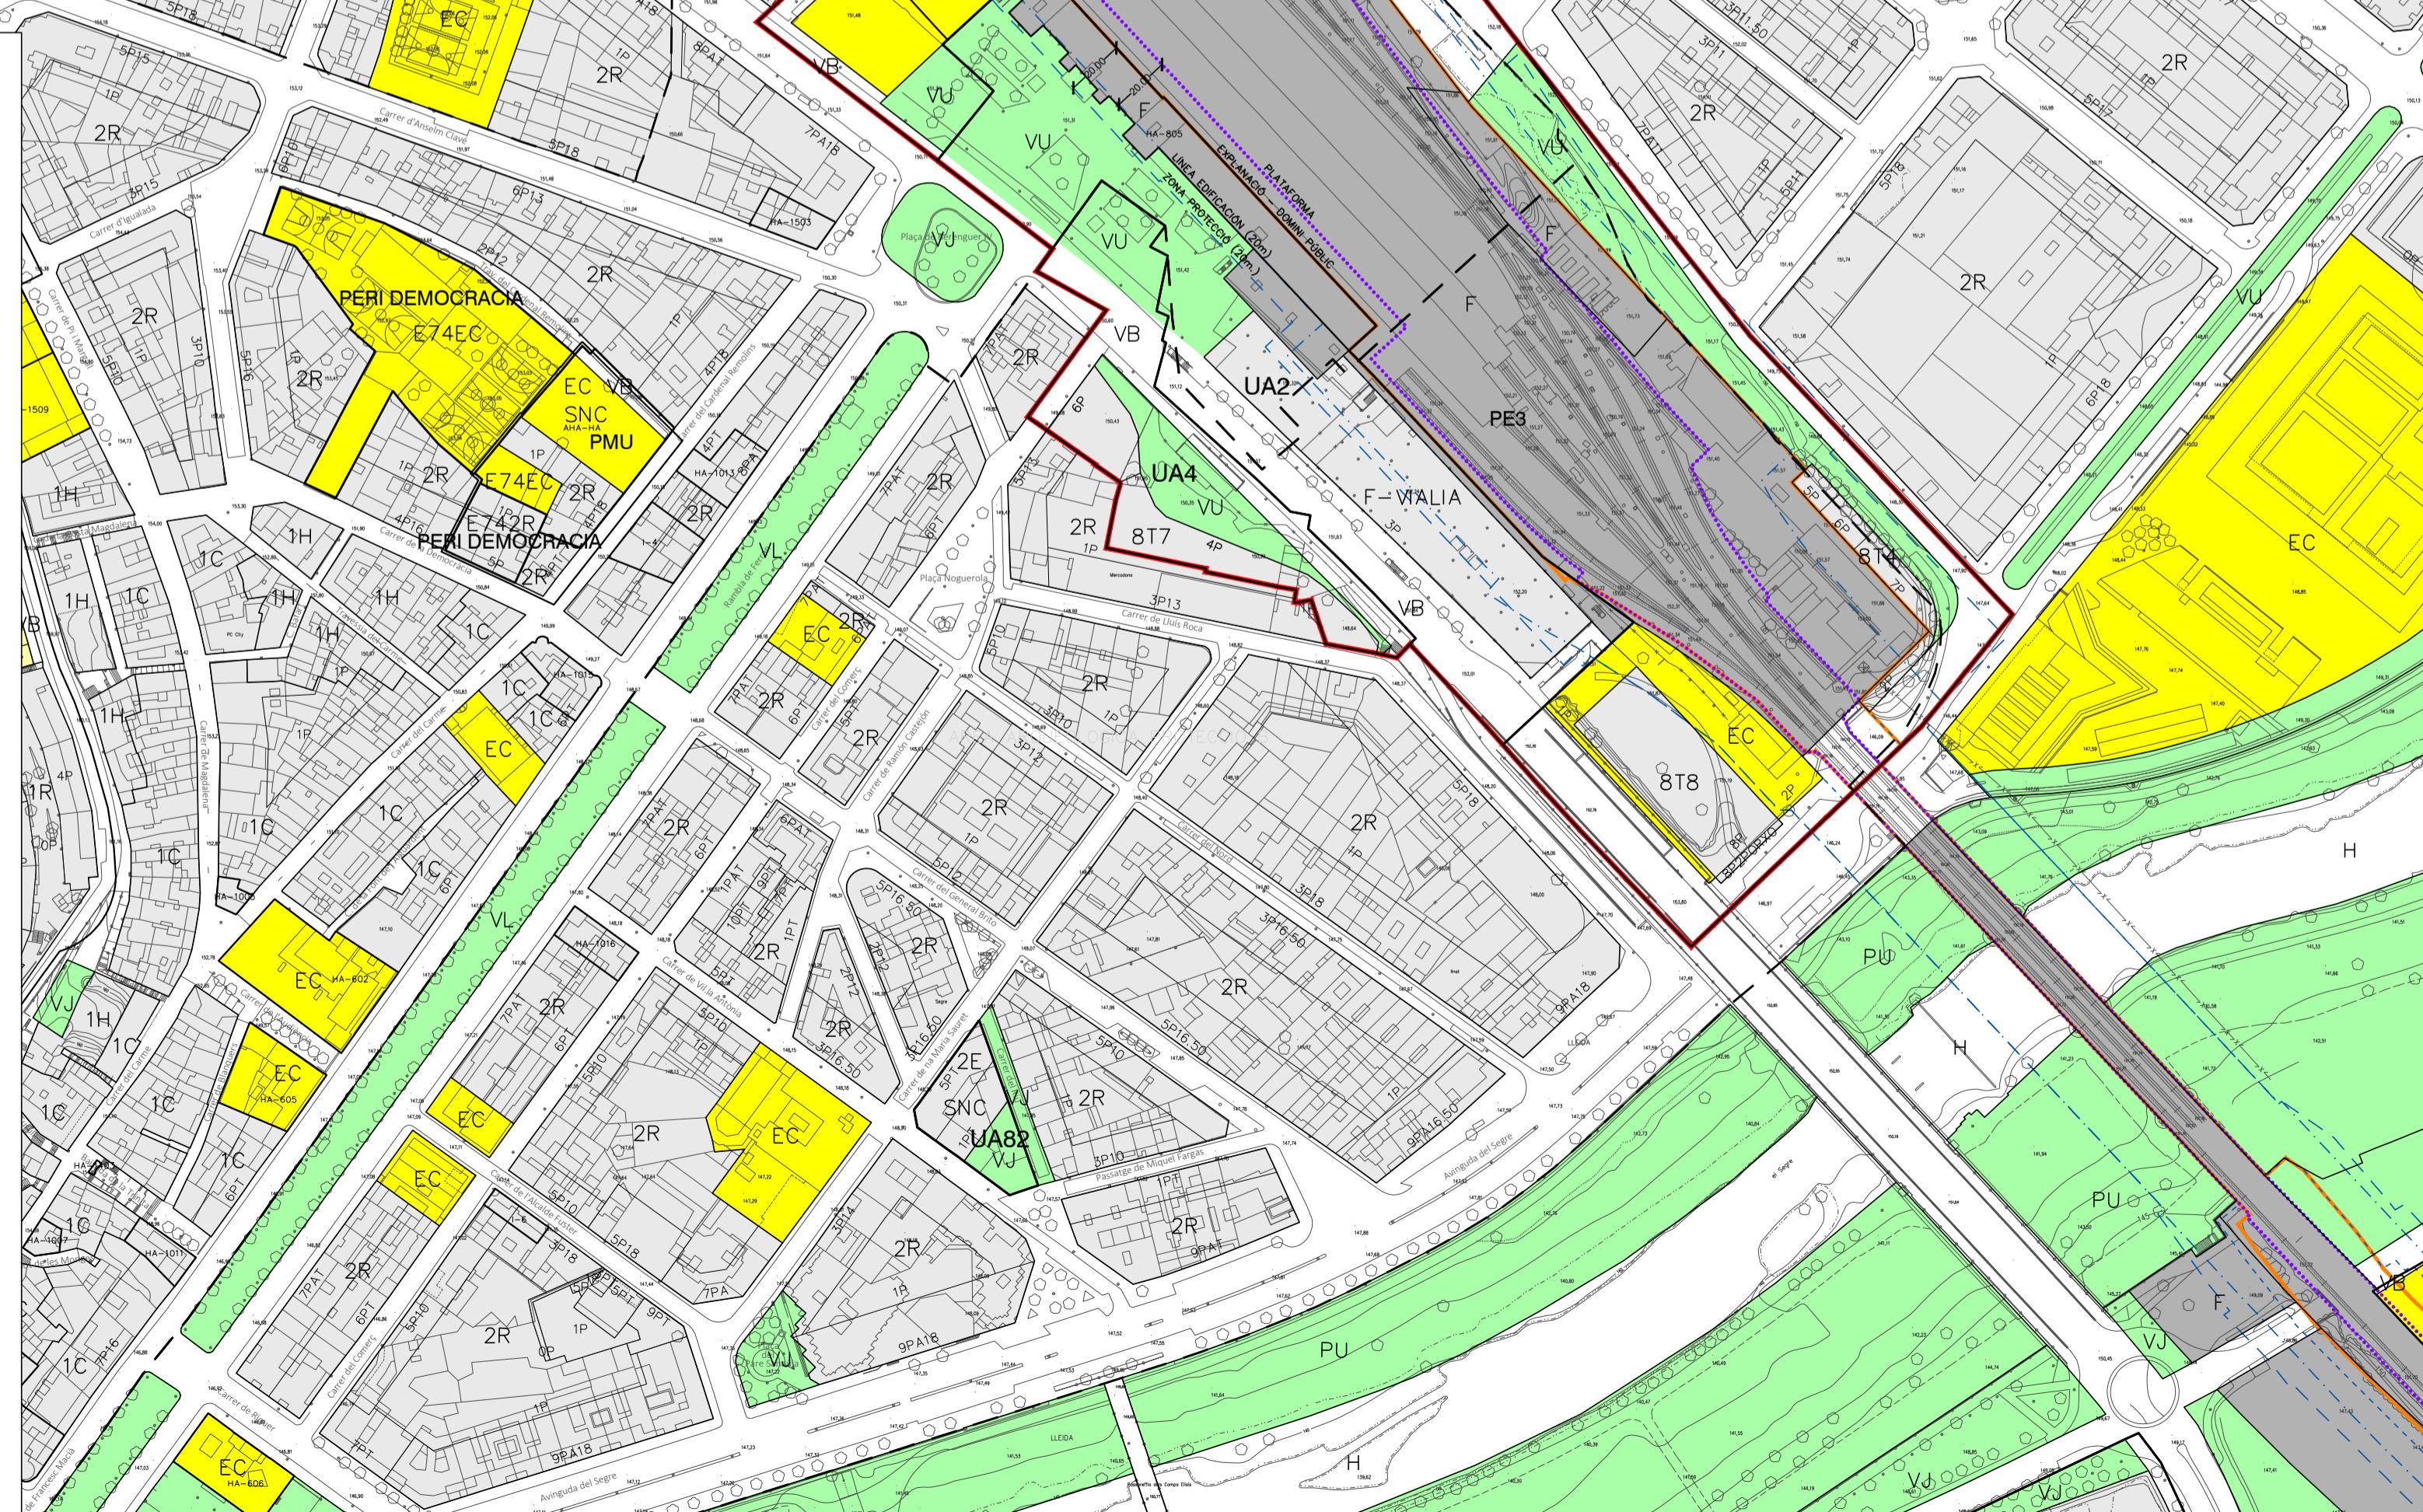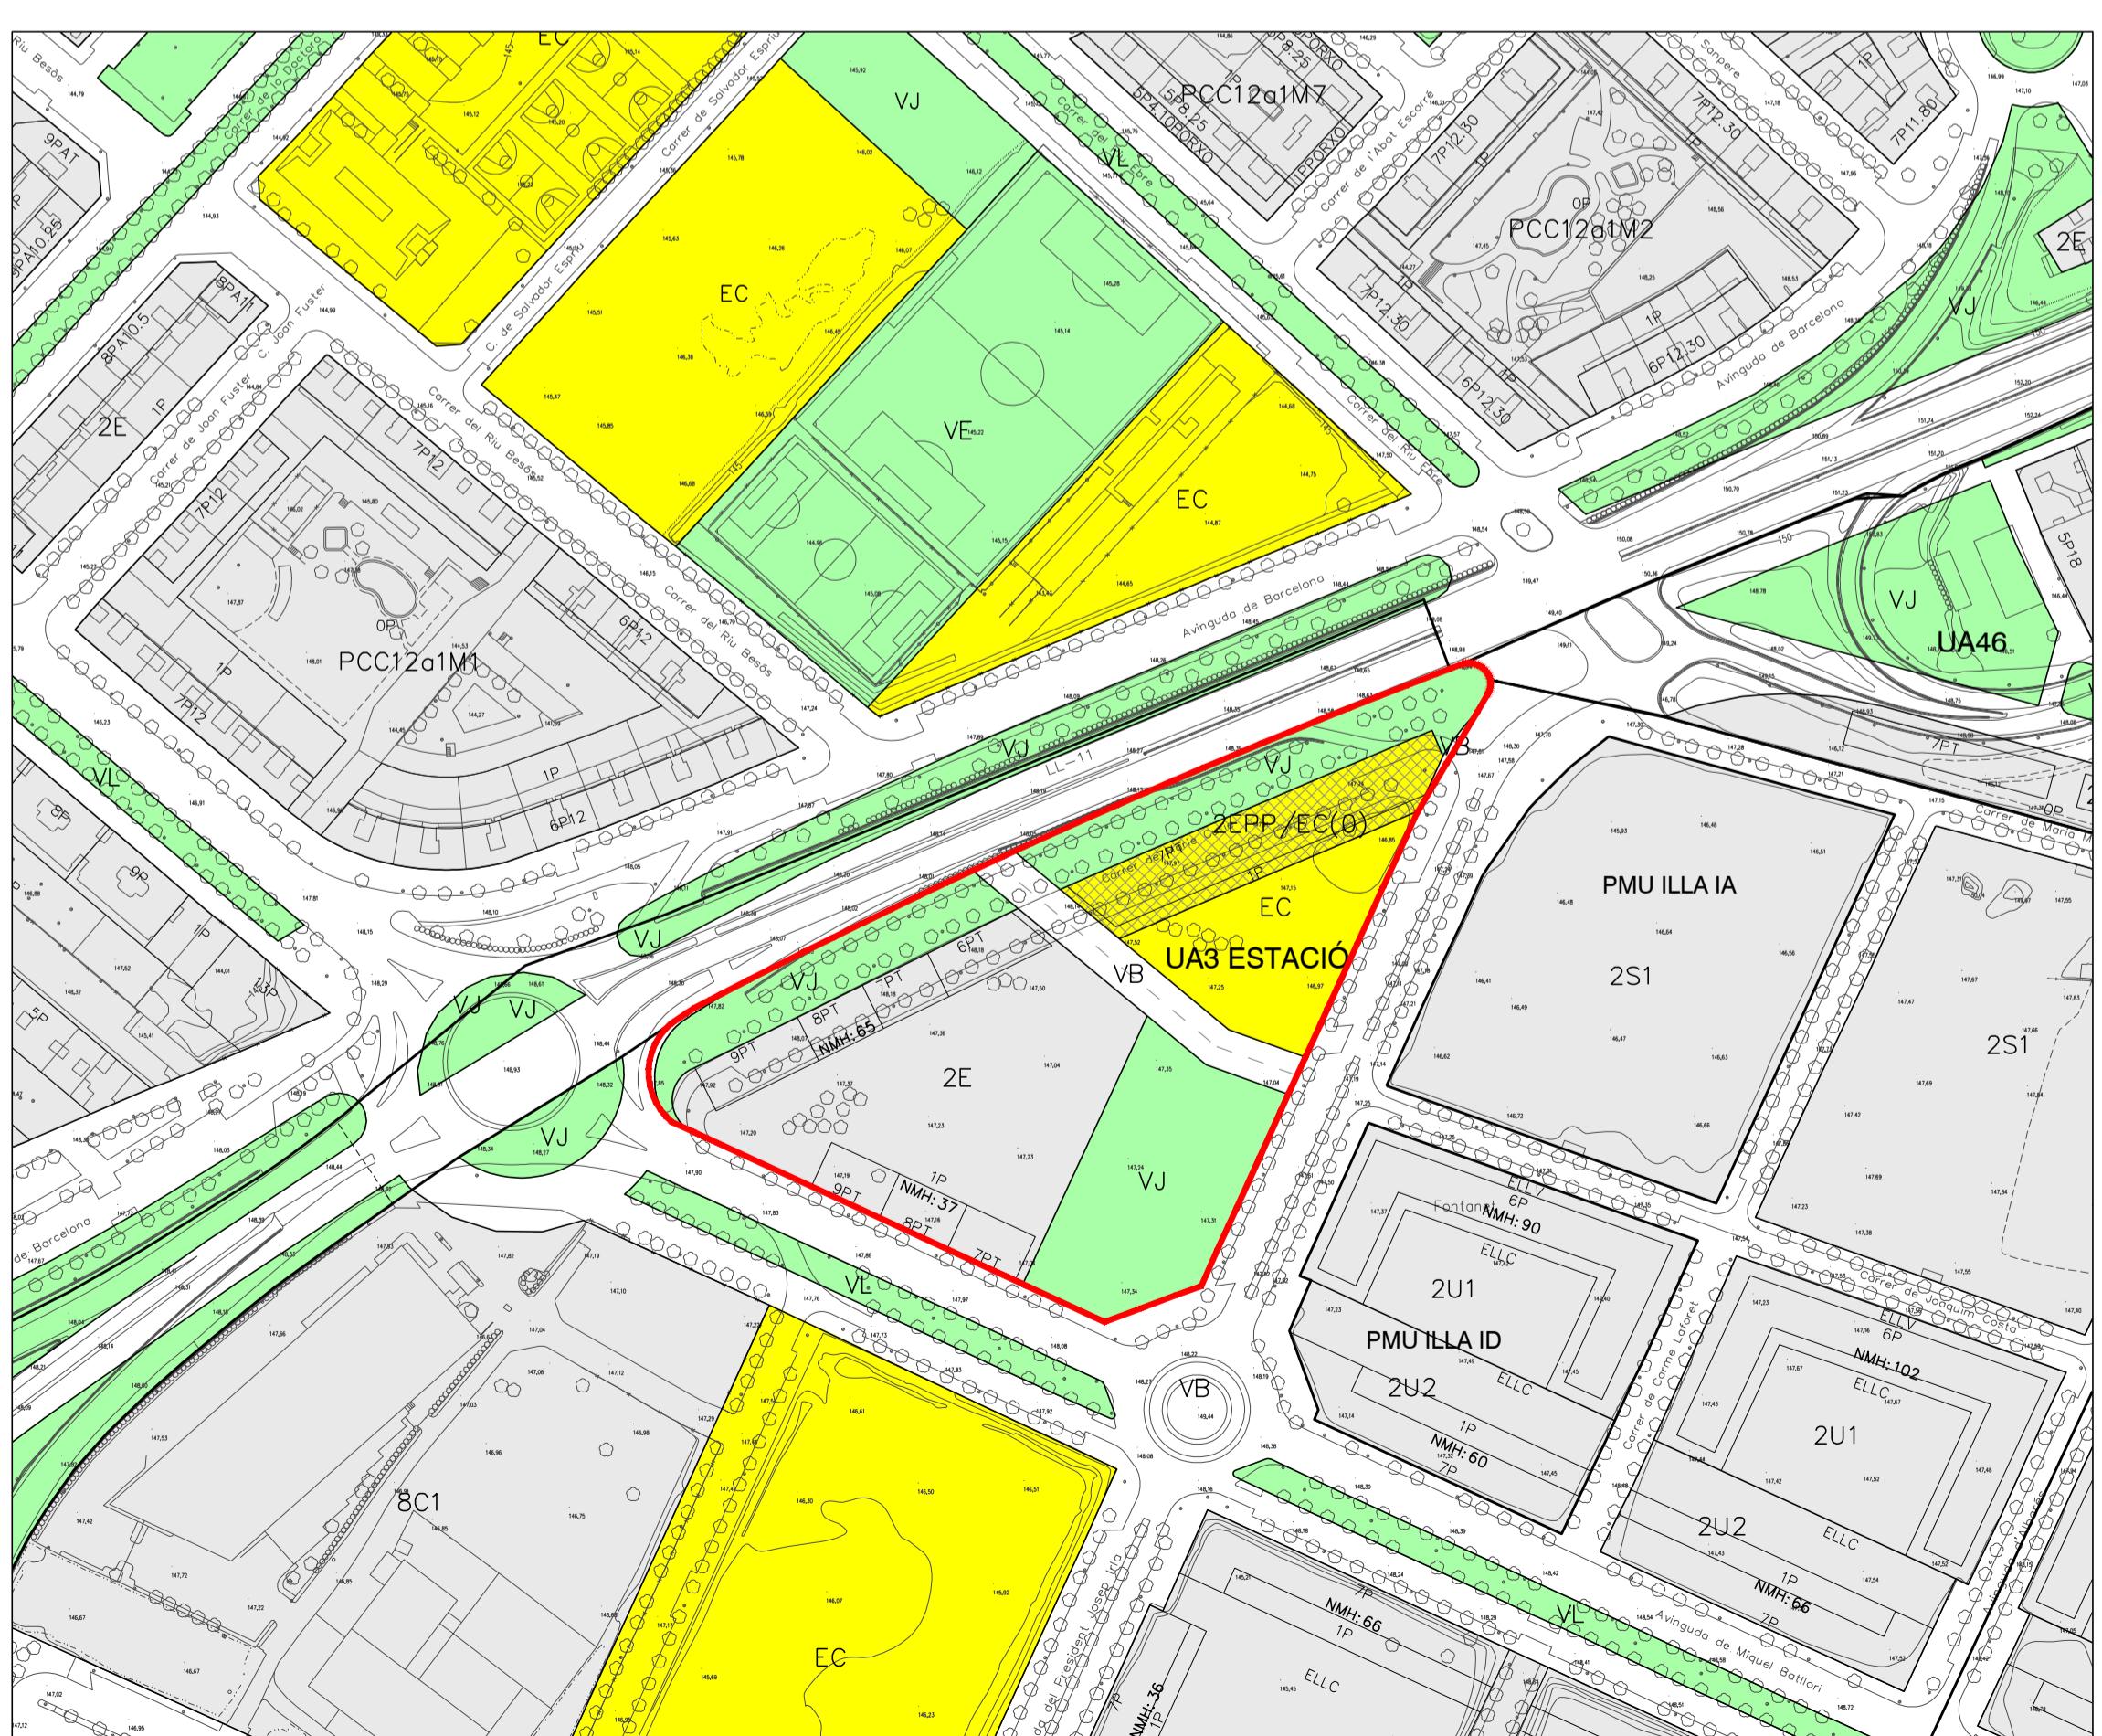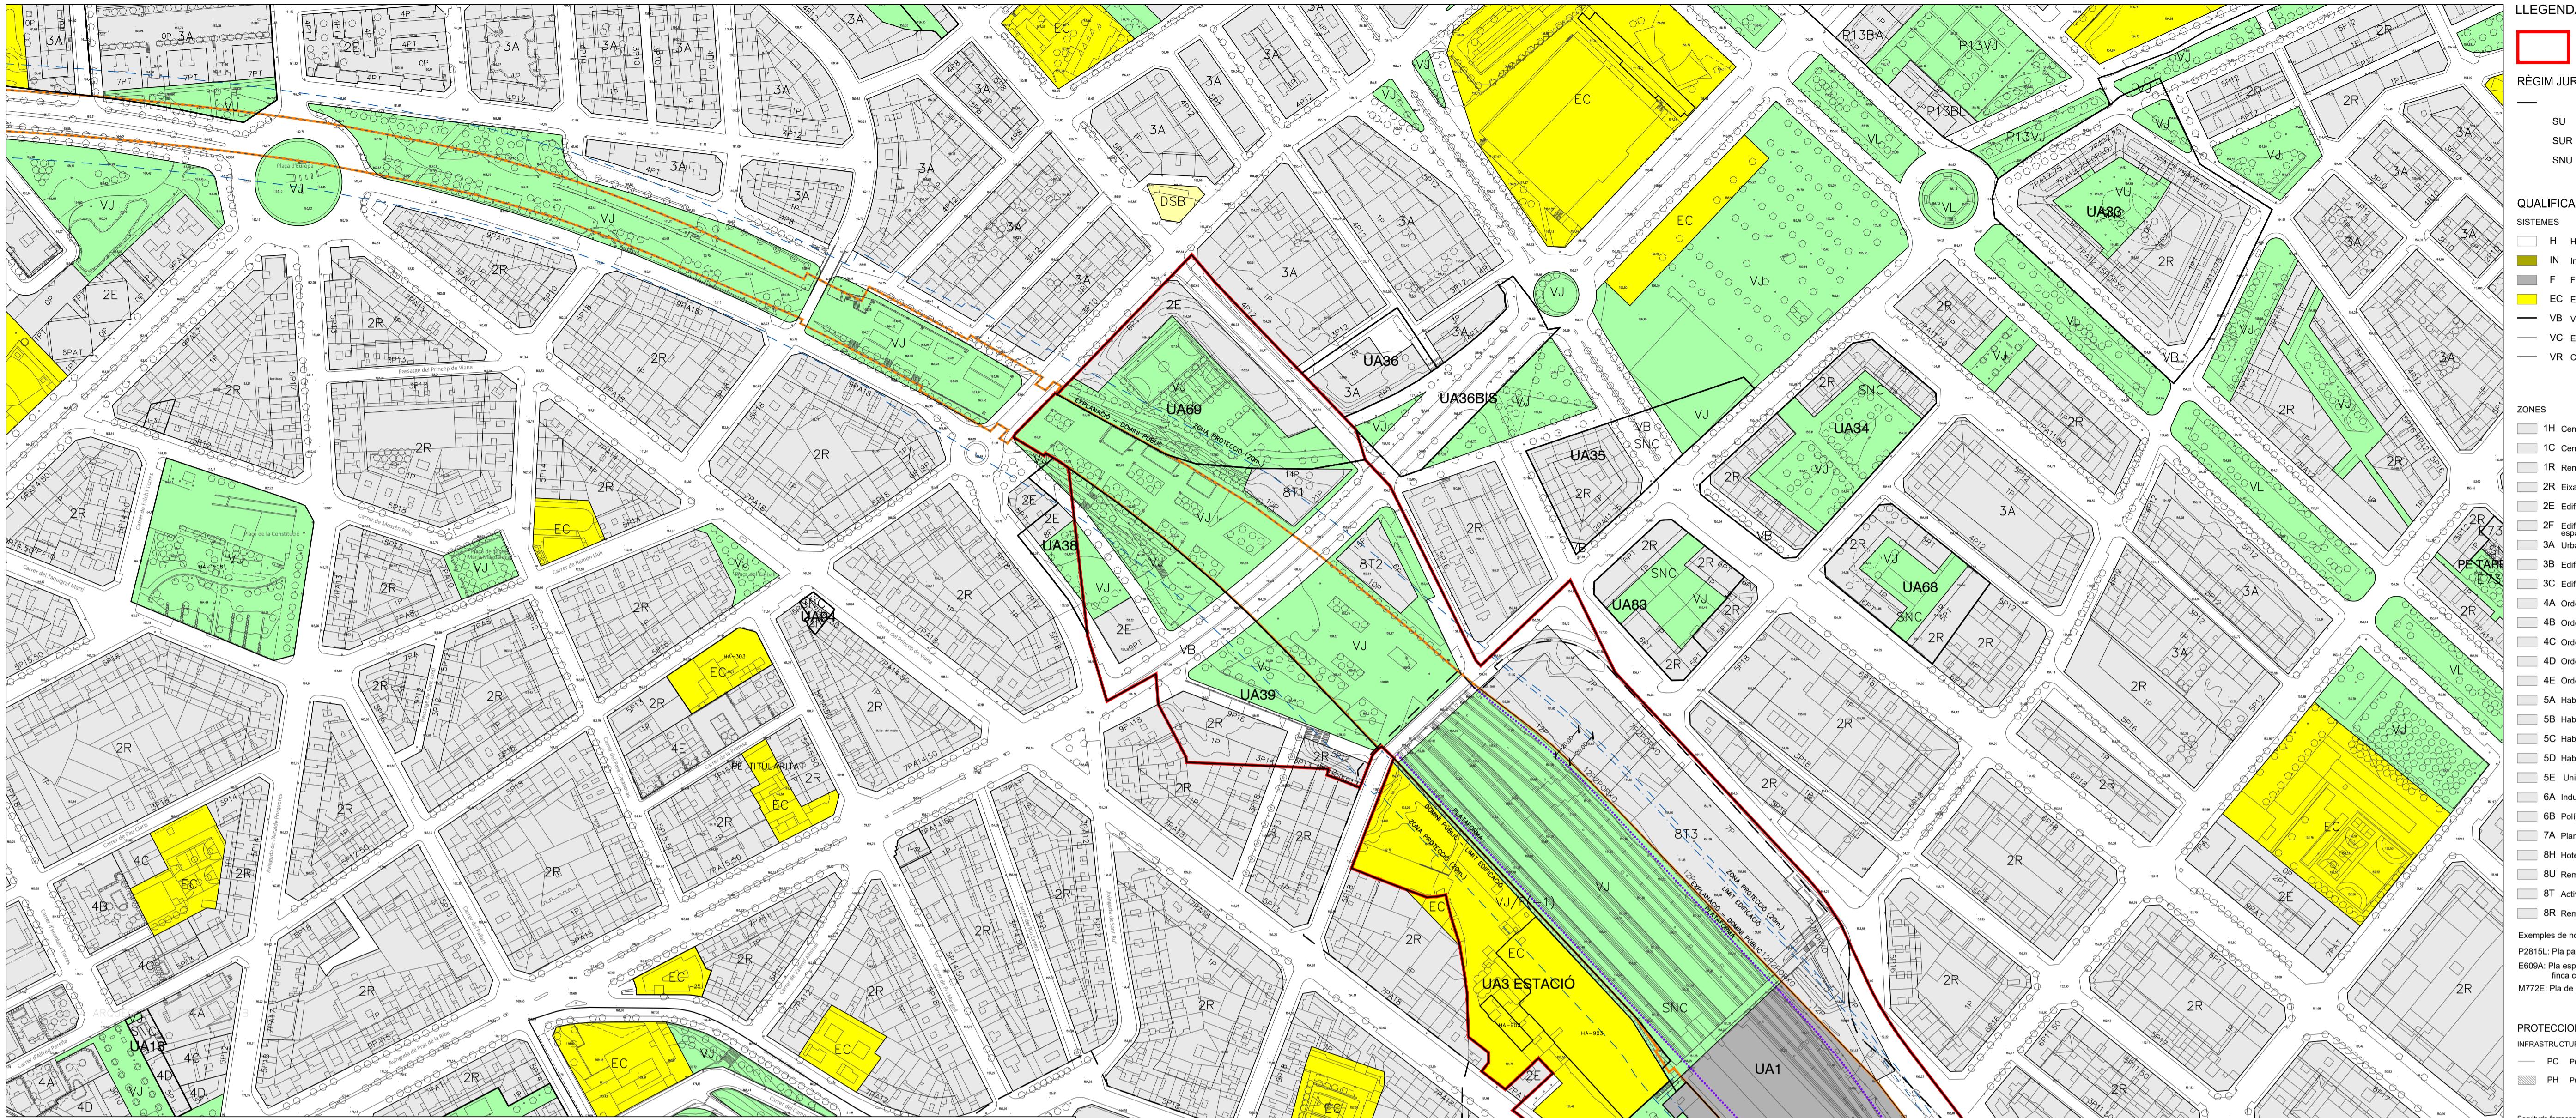


PROTECCIONS URBANÍSTIQUES	INFRAESTRUCTURES	Servituds aeronàutiques:
	PC Protecció carreteres	Servituds radioelèctriques i aeròdroms
	PH Protecció hidràulica	Aproximació DME/VOR 13
Servituds ferroviaries:		Aproximació DME/VOR 31
Llei 13/2013, de 29 de setembre, del sector ferroviari, Reial decret 230/2004, de 30 de desembre, pel qual s'aprova el Reglament del sector ferroviari		Aproximació DME/ILS 31
	— Aresta exterior de l'esplanada	— Zona de protecció
	— Zona de domini públic	— Zona de dominio público
MEDI AMBIENT		— Plataforma ferroviària
CE Corredors ecològics	PA Protecció arqueològica	
RN Reserves naturals	HA-5 Elements catalogats	
PAISATGE URBÀ	PAU Elements inventariats	
— Visuals	— I-4 Elements inventariats	
PLANEJAMENT I GESTIÓ		
PP Sector de pla parcial		
PE Sector de pla especial		
PA Polígon d'actuació		
UA Unitat d'actuació		
UE Unitat d'execució		
CONDICIONS D'EDIFICACIÓ		
3P16 Nombre de plantes i profunditat edificable màxima		
3PT Nombre de plantes i profunditat edificable en la totalitat		
3PA16 Nombre de plantes, alçat i profunditat edificable màxima		
9P15R27 Nombre de plantes, profunditat edificable màxima i alçada rígida		
ANNEX 1		
DOCUMENT COMPRENSIU		
LA PARRA		
Ajuntament de Lleida		
Règidoria d'Urbanisme		
MODIFICACIÓ PUNTUAL DEL PLA GENERAL D'ORDENACIÓ URBANA DE LLEIDA EN L'AMBÍT DE L'ESTACIÓ, EL PAU UA 39, EL PAU UA 69, EL PAU UA 3 DE L'ESTACIÓ I LA CREACIÓ DEL POLÍGON D'ACTUACIÓ URBANÍSTICA UA 104 (AFECTA ELS ART. 16, 133 I 179 I LA DISPOSICIÓ TRANSITÒRIA 4A DEL PGOU)		
5- PLANEJAMENT DERIVAT VIGENT - NIVELL VOL		
E DIN-A3 1/2.000		
E DIN-A1 1/1.000		
0 50 100m		
APROVACIÓ INICIAL		
15		
GENÈR 2023		


AUC-1 ÀMBIT PER L'EXECUCIÓ DE LA INFRAESTRUCTURA COMÚ DE COBRIMENT DEL TRAM DE VIES QUE ABASTA DES DEL CARRER ROSA PARKS FINS AL CARRER COMTES D'URGELL

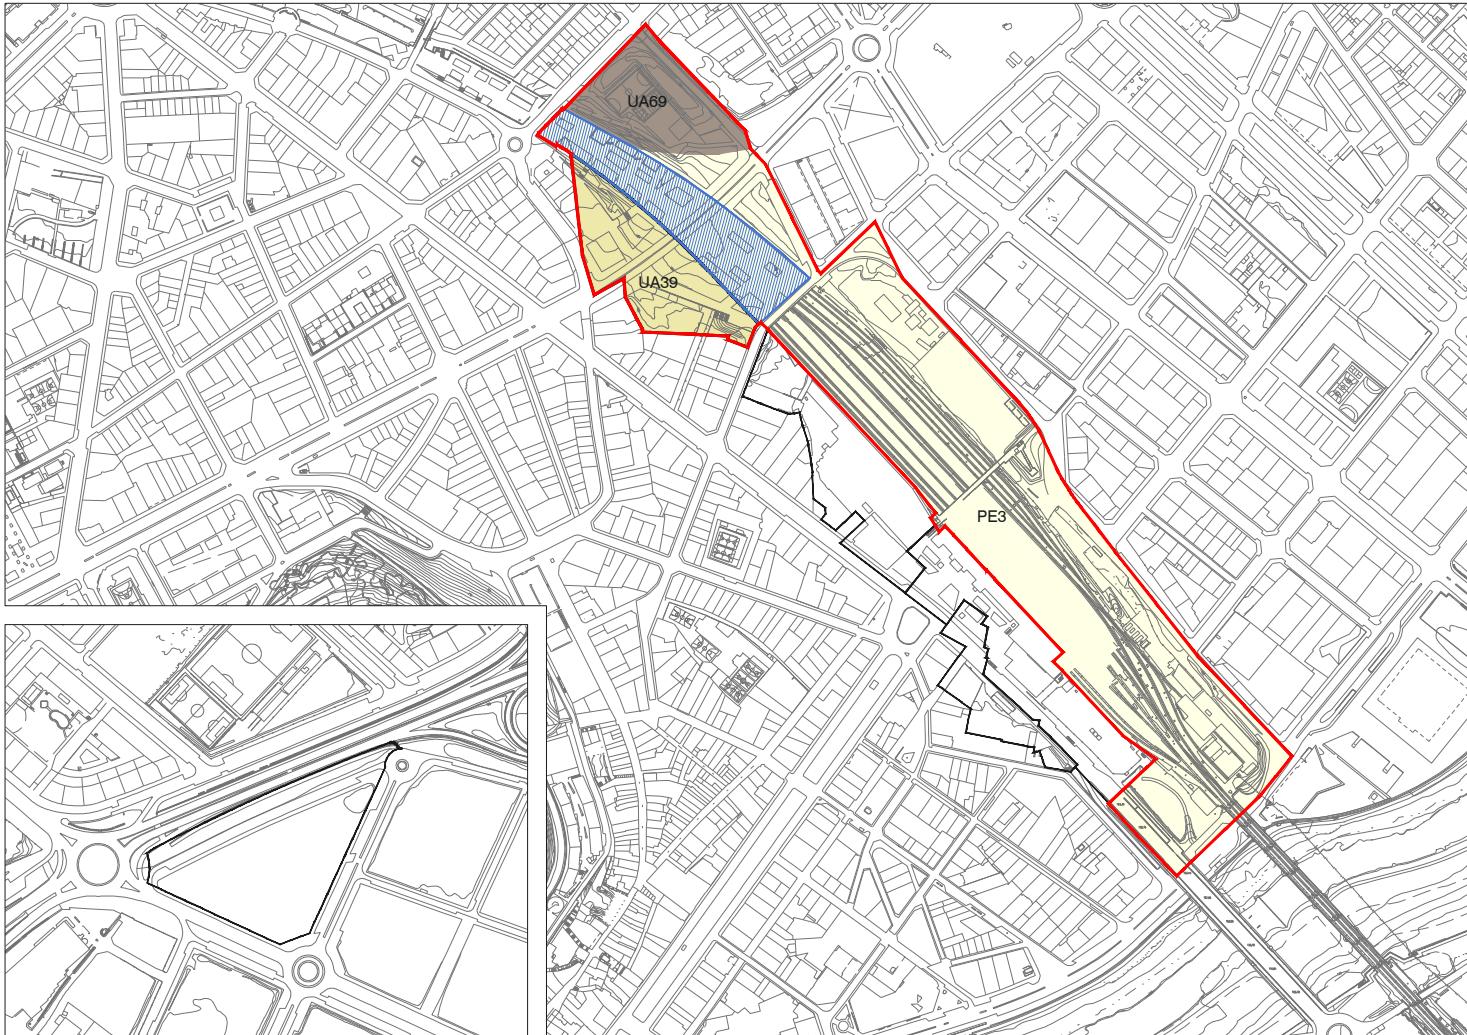

AUC-2 ÀMBIT PER L'EXECUCIÓ DE LA INFRAESTRUCTURA COMÚ DE COBRIMENT DEL TRAM DE VIES QUE ABASTA DES DEL CARRER COMTES D'URGELL FINS L'ESTACIÓ

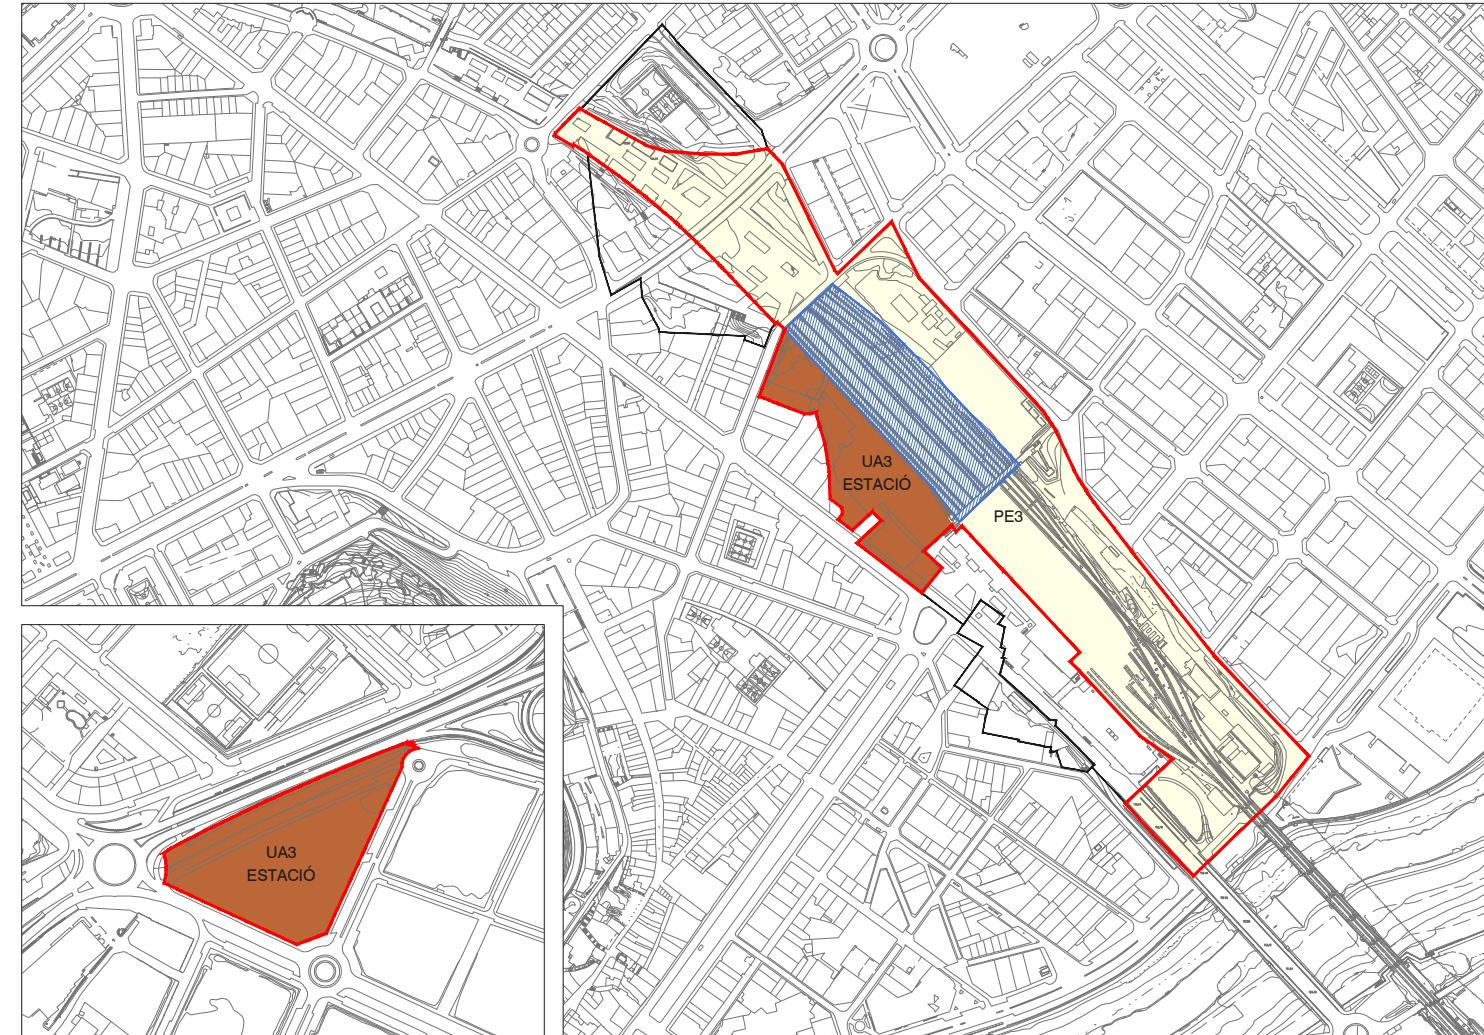

AUC-3 ÀMBIT PER L'EXECUCIÓ DE LA INFRAESTRUCTURA COMÚ DEL PONT SOBRE EL RIU SEGRE

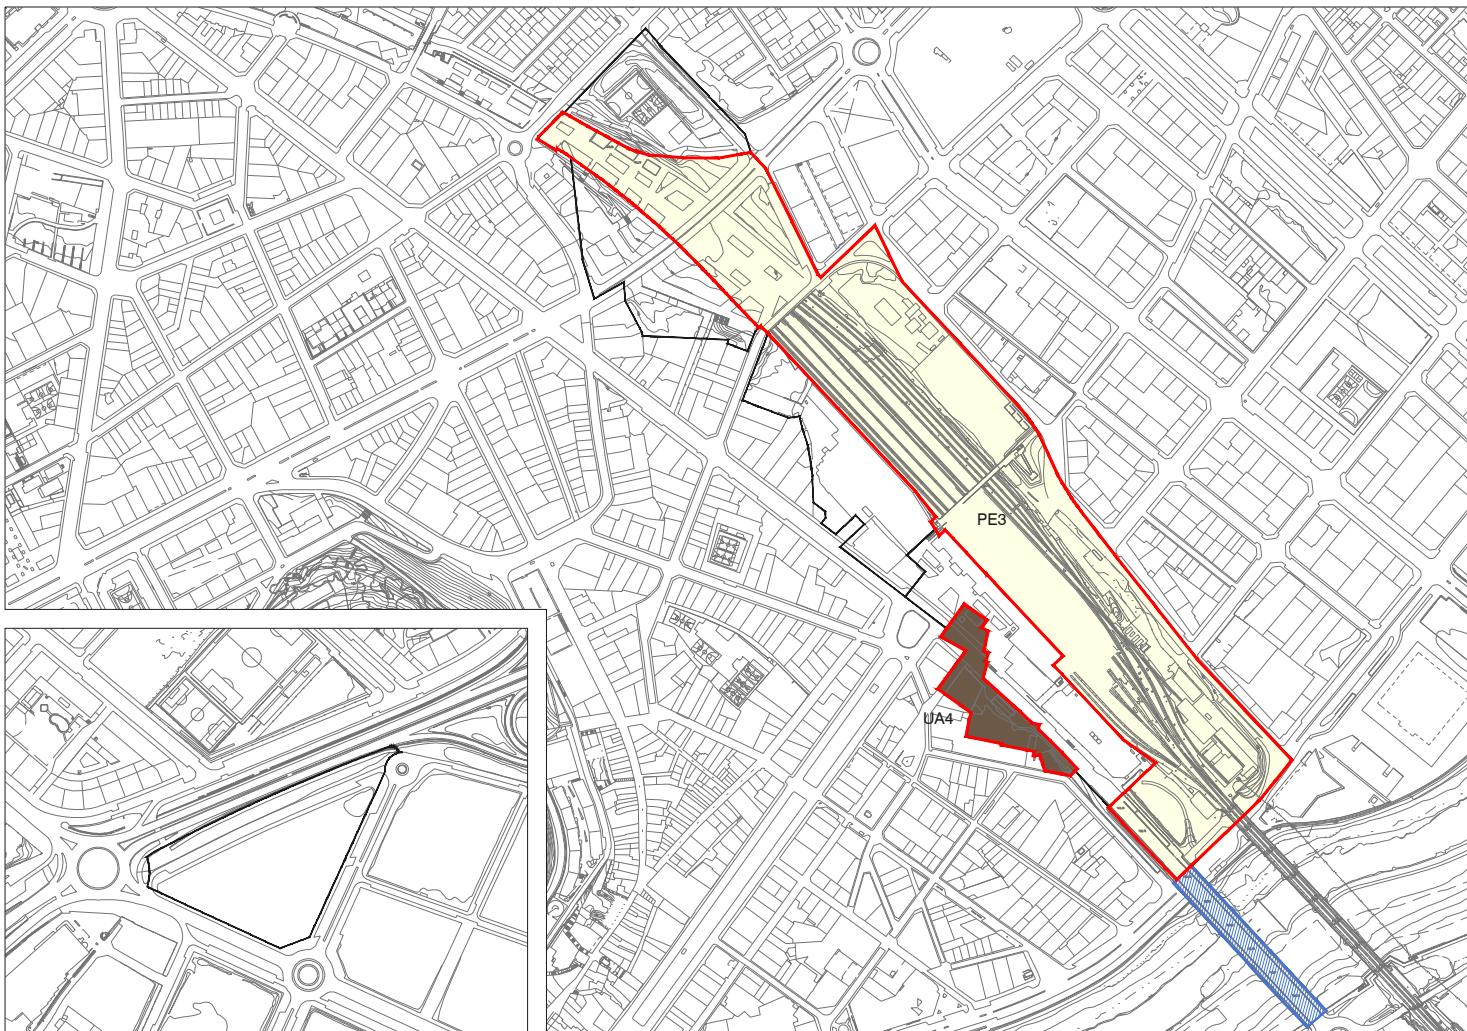

LLEGENDA

	INFRAESTRUCTURA COMÚ
	ÀMBITS D'ACTUACIÓ URBANÍSTICA COMÚ
	ÀMBIT PE3
	ÀMBIT UA39
	ÀMBIT UA69
	ÀMBIT UA3 ESTACIÓ
	ÀMBIT UA4

ANNEX 1 DOCUMENT COMPRENSIU



Ajuntament de Lleida
Regidoria d'Urbanisme



MODIFICACIÓ PUNTUAL DEL PLA GENERAL D'ORDENACIÓ URBANA DE LLEIDA EN L'ÀMBIT DE L'ESTACIÓ, EL PAU UA 39, EL PAU UA 69, EL PAU UA 3 DE L'ESTACIÓ I LA CREACIÓ DEL POLÍGON D'ACTUACIÓ URBANÍSTICA UA 104 (AFECTA ELS ART. 16, 133 I 179 I LA DISPOSICIÓ TRANSITÒRIA 4A DEL PGOU)

6 - INFRAESTRUCTURES COMUNES VIGENTS


DIN A3 - SENSE ESCALA
DIN A1 - SENSE ESCALA




APROVACIÓ INICIAL
1.6
GENER 2023

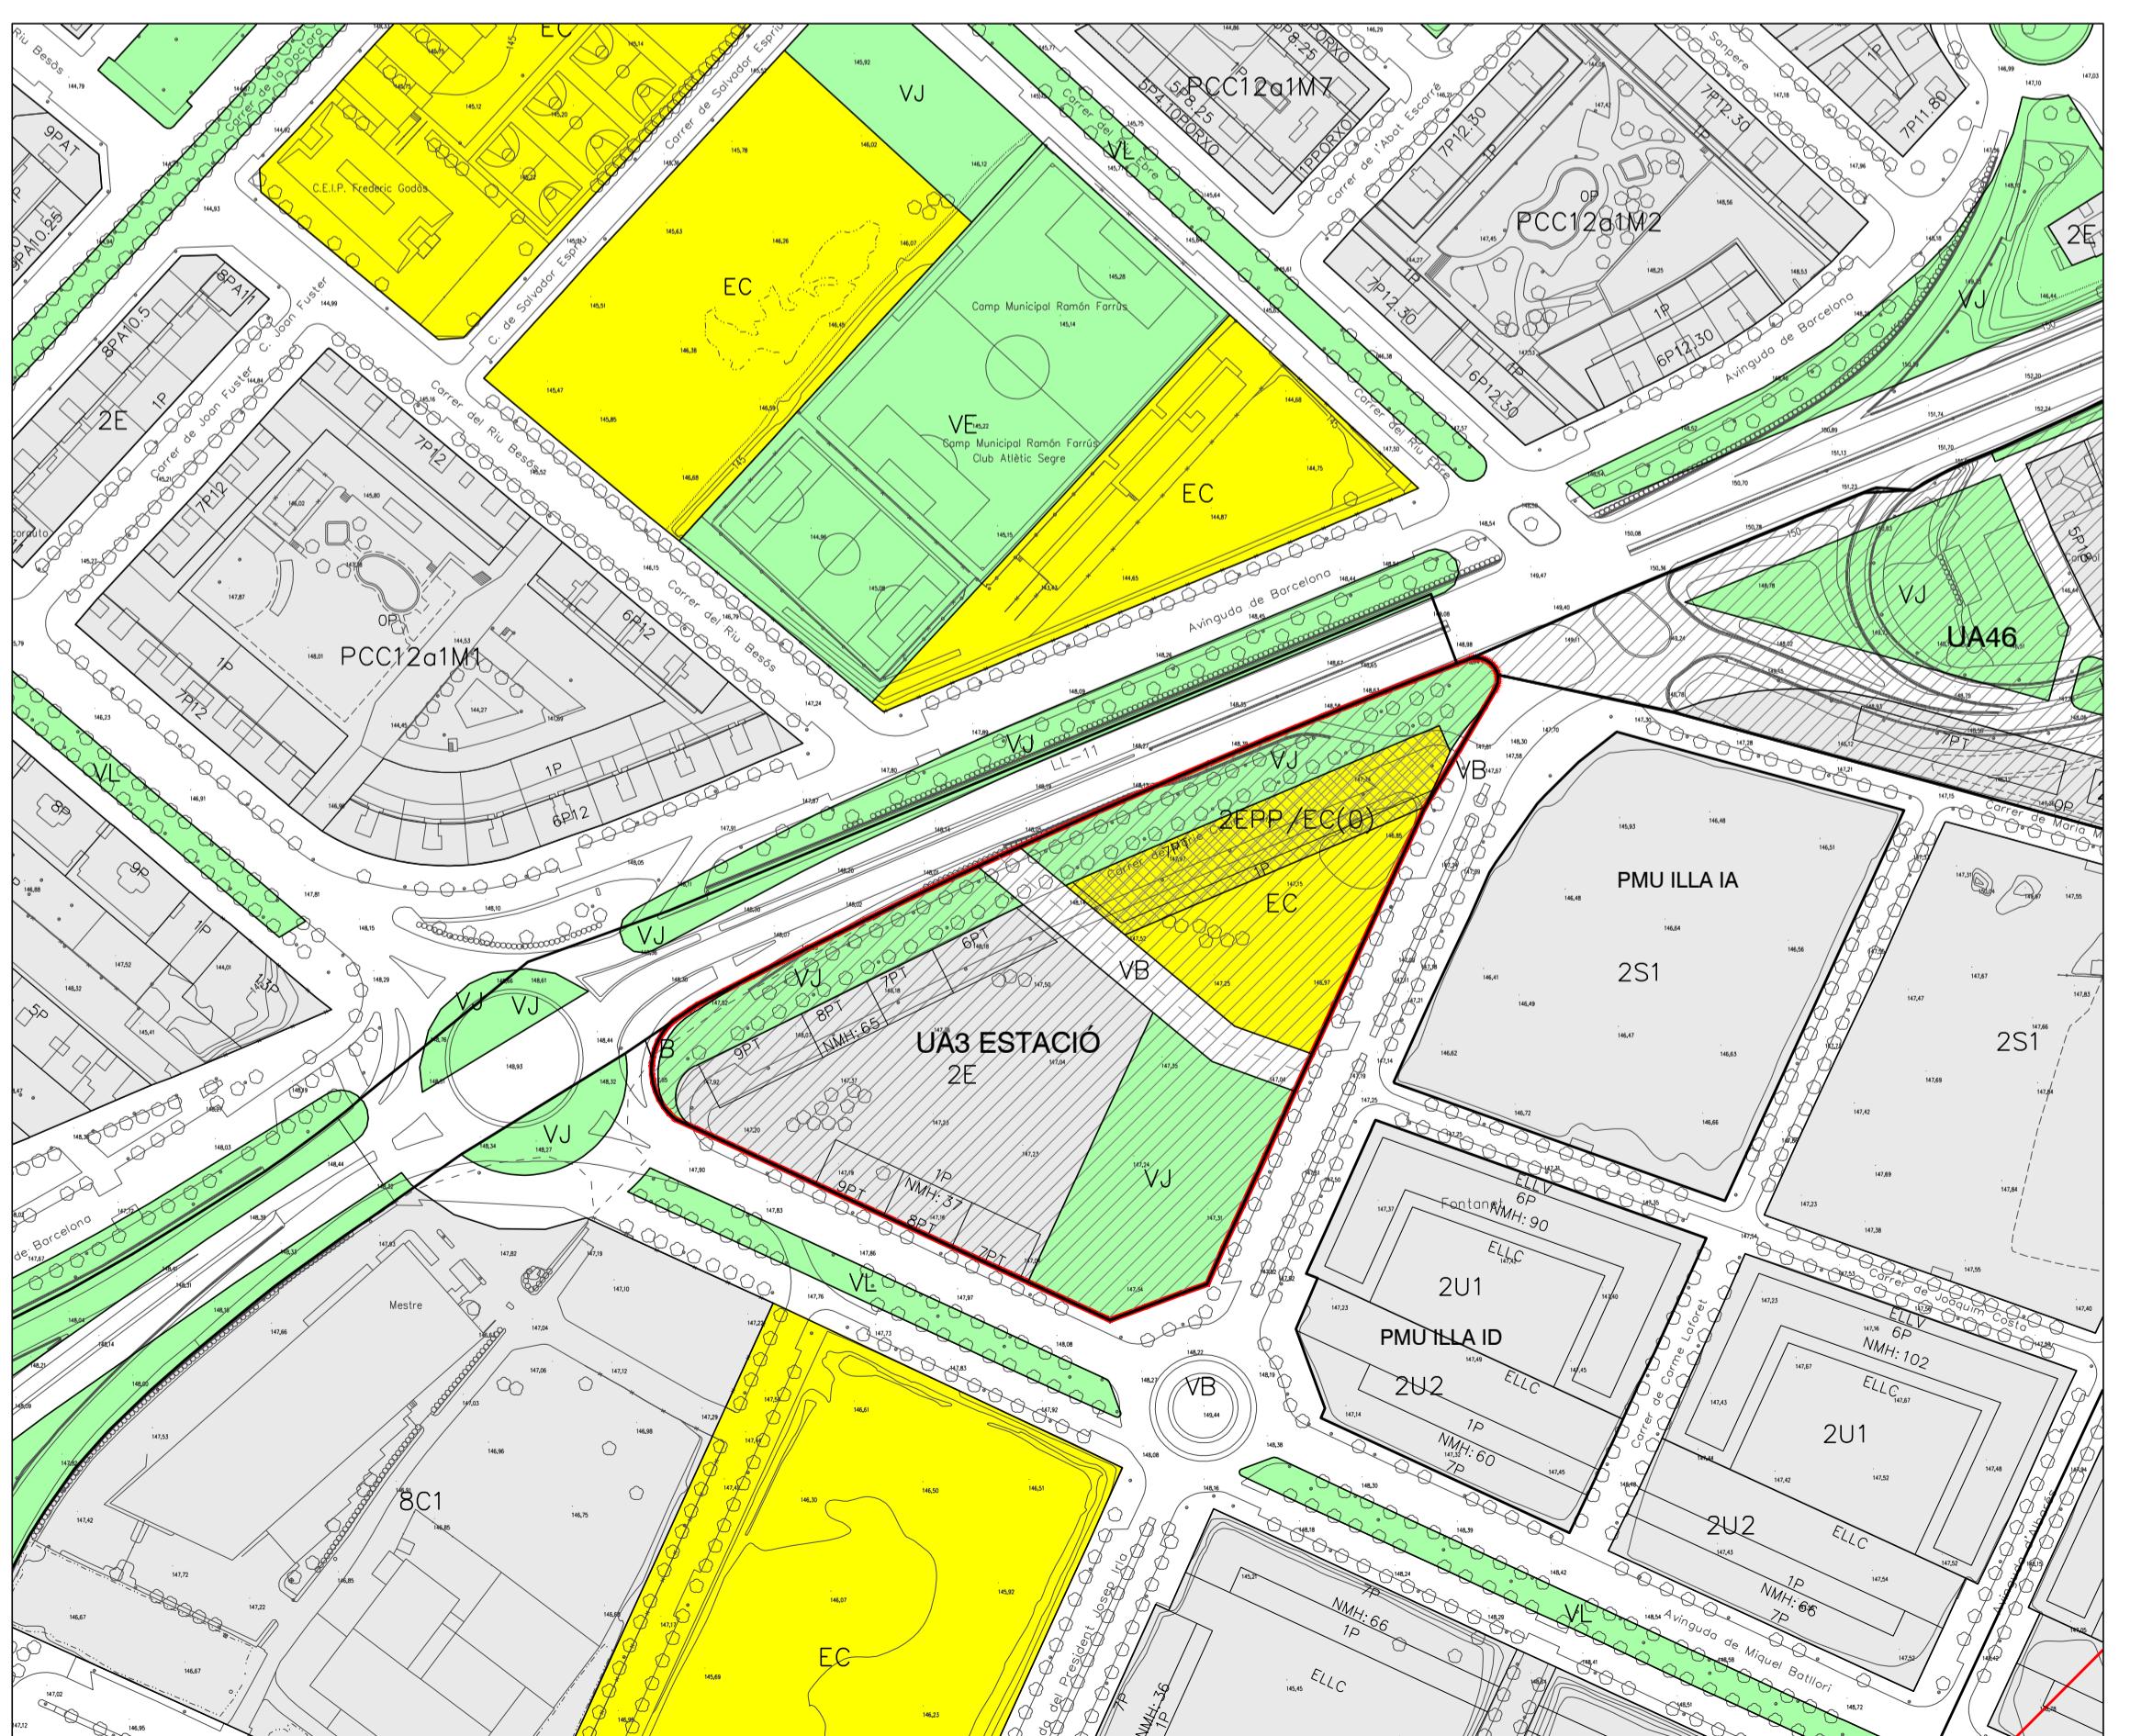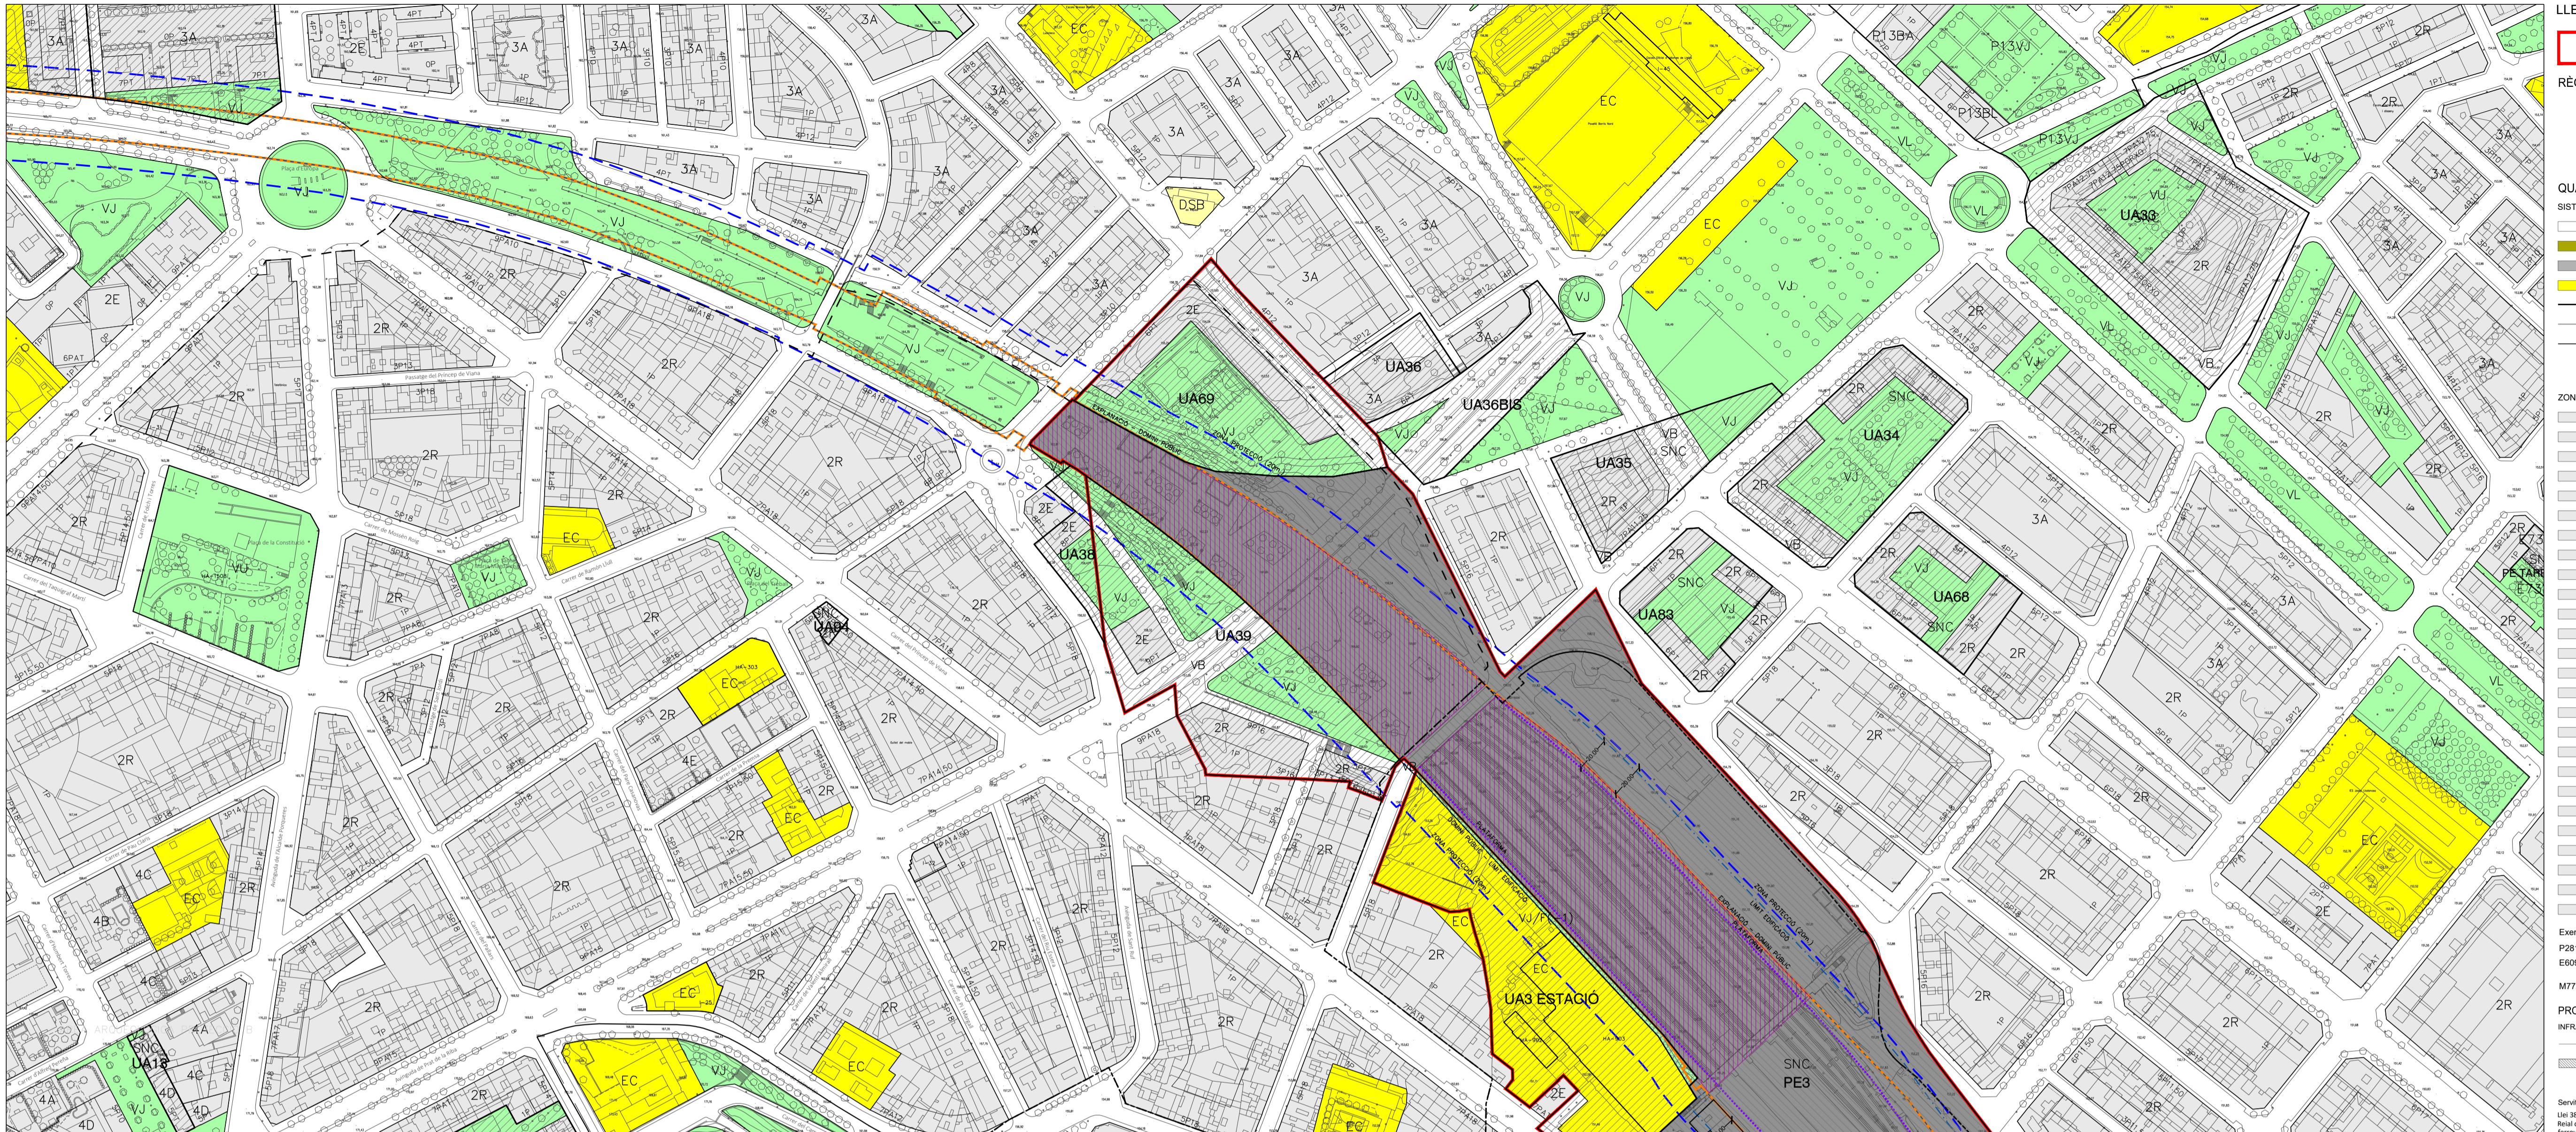


AUC-1 ÀMBIT PER L'EXECUCIÓ DE LA INFRAESTRUCTURA COMÚ DE COBRIMENT DEL TRAM DE VIES QUE ABASTA DES DEL CARRER ROSA PARKS FINS AL CARRER COMTES D'URGELL

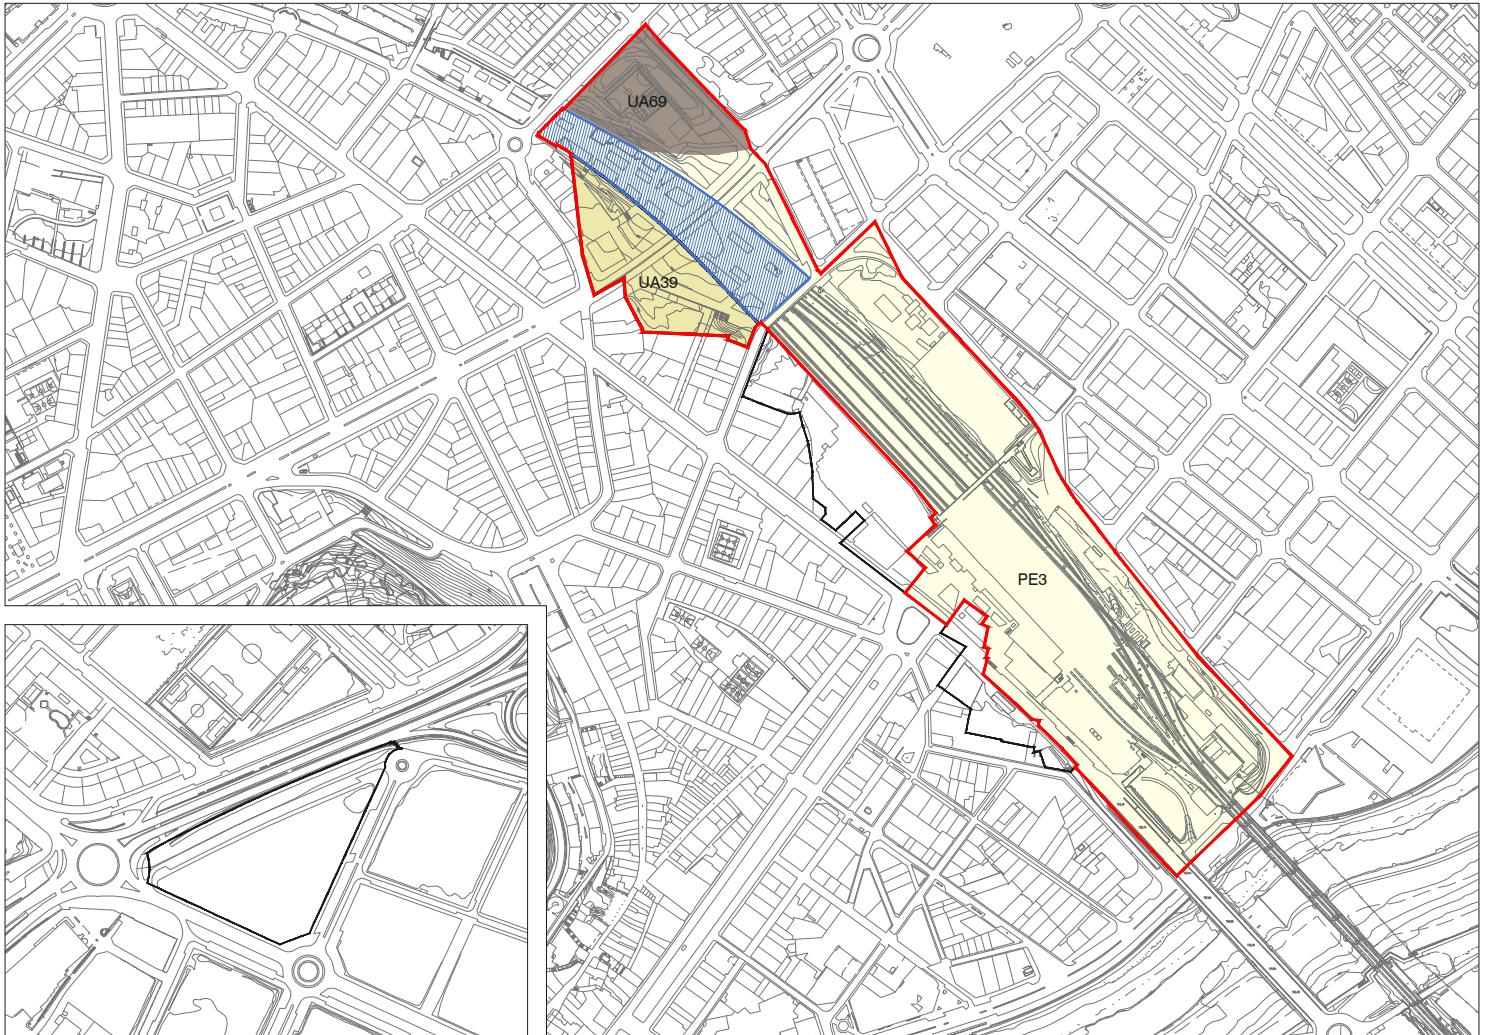

AUC-2 ÀMBIT PER L'EXECUCIÓ DE LA INFRAESTRUCTURA COMÚ DE COBRIMENT DEL TRAM DE VIES QUE ABASTA DES DEL CARRER COMTES D'URGELL FINS L'ESTACIÓ

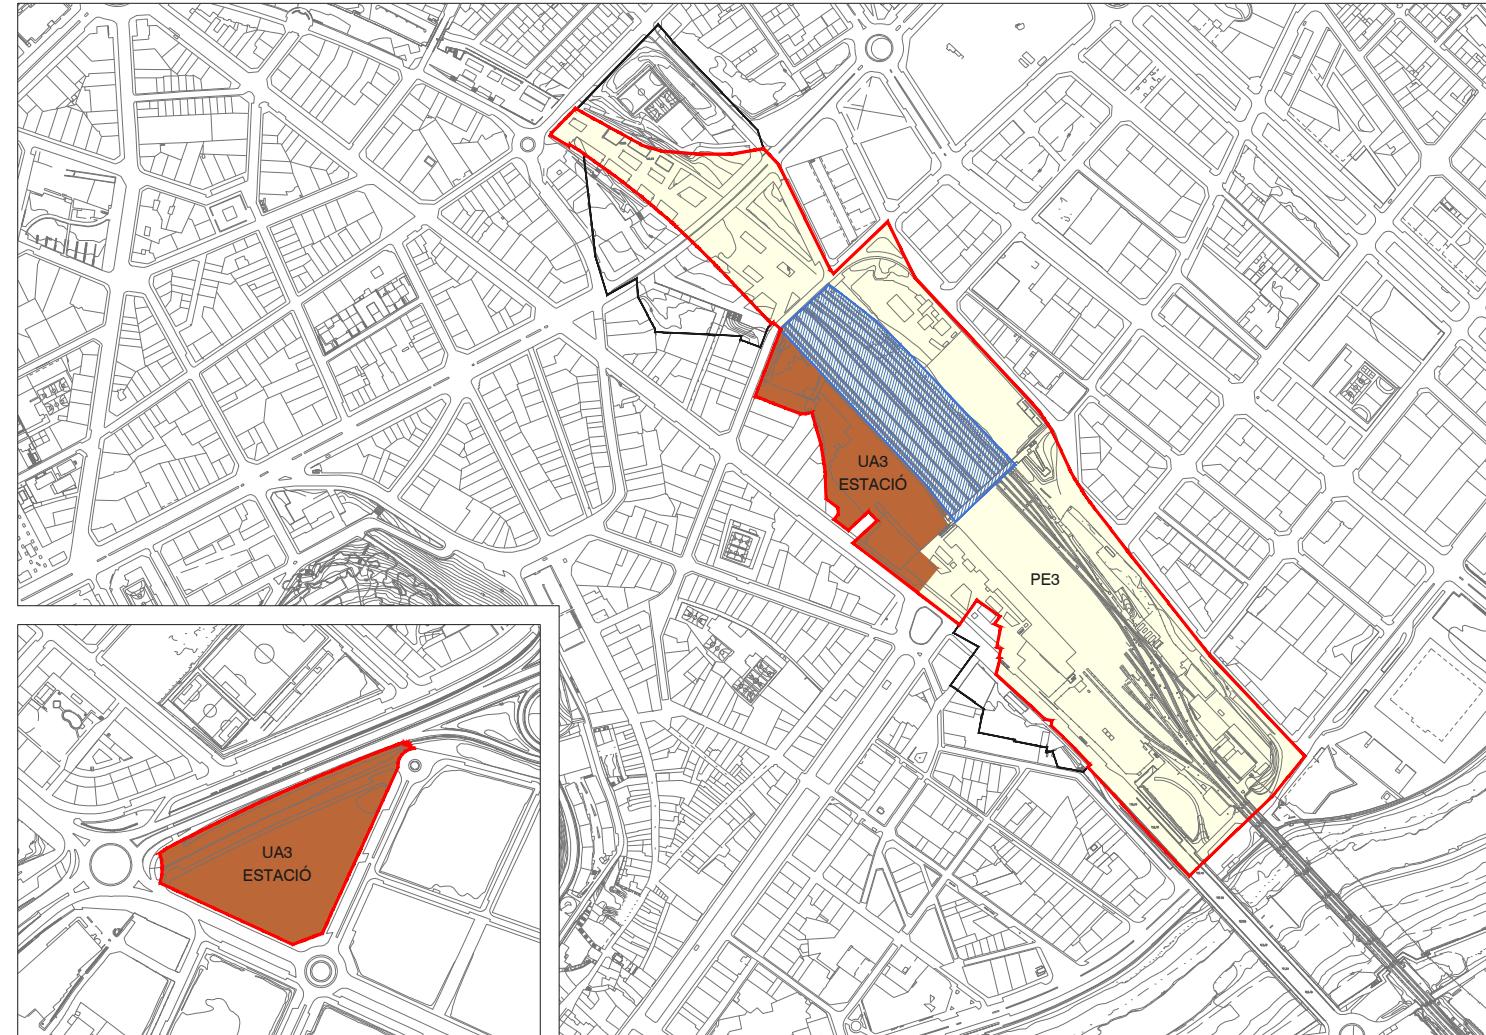

AUC-3 ÀMBIT PER L'EXECUCIÓ DE LA INFRAESTRUCTURA COMÚ DEL PONT SOBRE EL RIU SEGRE

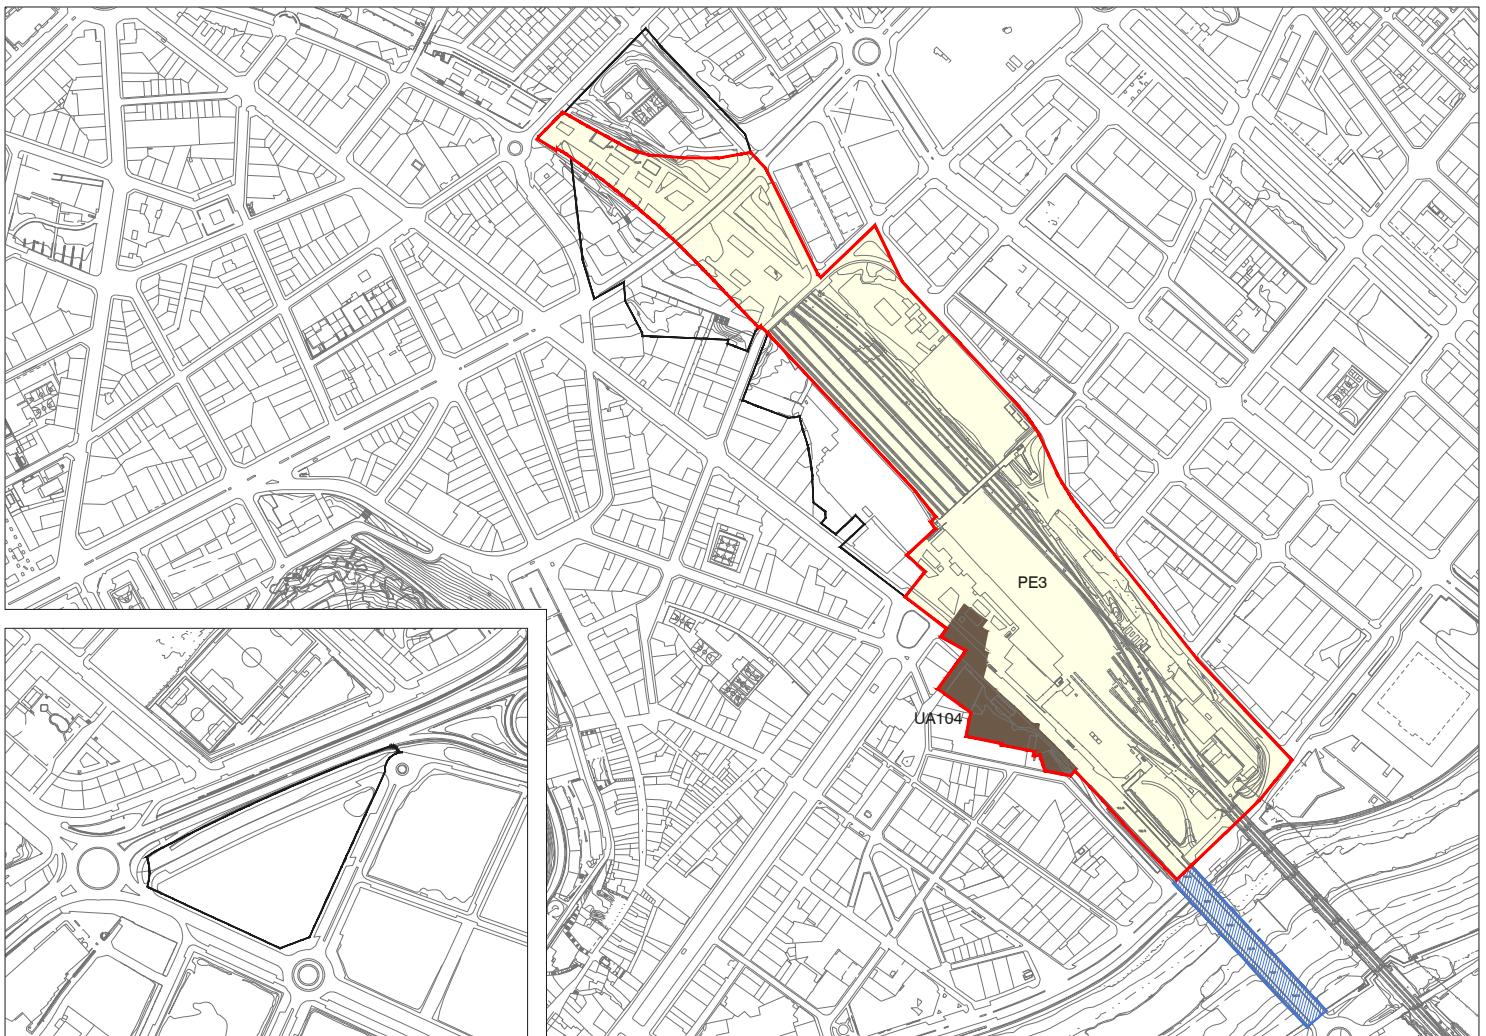

LLEGENDA

	INFRAESTRUCTURA COMÚ
	ÀMBITS D'ACTUACIÓ URBANÍSTICA COMÚ
	ÀMBIT PE3
	ÀMBIT UA39
	ÀMBIT UA69
	ÀMBIT UA3 ESTACIÓ
	ÀMBIT UA104

ANNEX 1 DOCUMENT COMPRENSIU



Ajuntament de Lleida
Regidoria d'Urbanisme

MODIFICACIÓ PUNTUAL DEL PLA GENERAL D'ORDENACIÓ URBANA DE LLEIDA EN L'ÀMBIT DE L'ESTACIÓ, EL PAU UA 39, EL PAU UA 69, EL PAU UA 3 DE L'ESTACIÓ I LA CREACIÓ DEL POLÍGON D'ACTUACIÓ URBANÍSTICA UA 104 (AFECTA ELS ART. 16, 133 I 179 I LA DISPOSICIÓ TRANSITÒRIA 4A DEL PGOU)

8 - PROPOSTA INFRAESTRUCTURES COMUNES

DIN A3 - SENSE ESCALA
DIN A1 - SENSE ESCALA



APROVACIÓ INICIAL
1.8
GENER 2023

LA PAERIA



Ajuntament de Lleida



Ajuntament de Lleida



Vista PAU UA 3 de l'Estació



Vista estació de viatgers



Vista nord-oest del PAU UA 104



Vista sud-est del PAU UA 104

LA PAERIA



Ajuntament de Lleida



Vista sud del PE 3




Vista sud-est PE 3


LA PAERIA



Ajuntament de Lleida

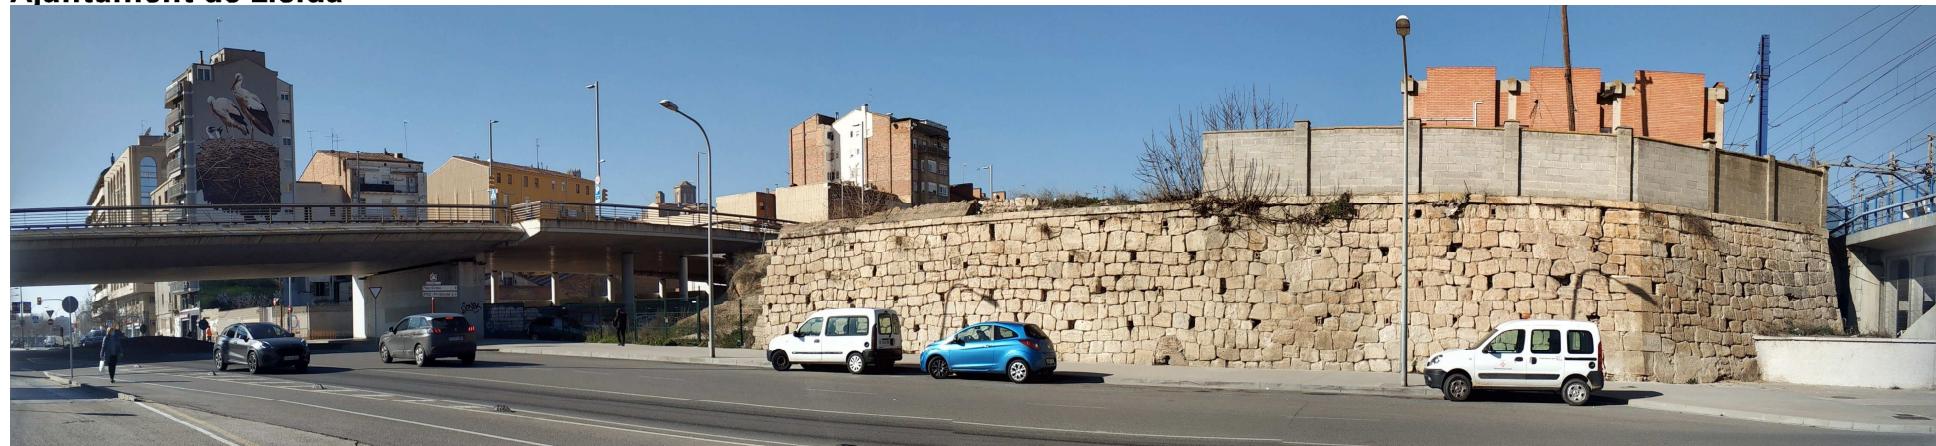

Vista sud-est PE 3

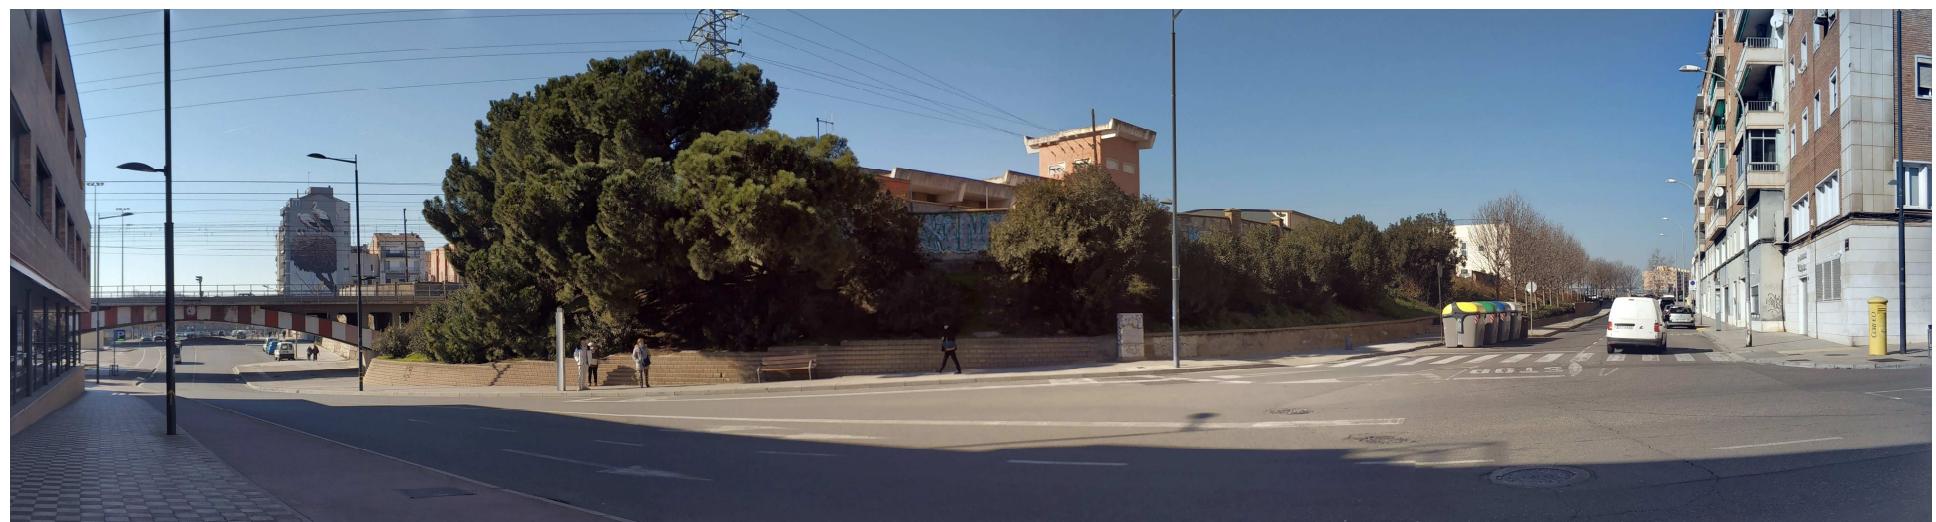

Vista est PE 3



Ajuntament de Lleida

Vistes del PE 3 des de Roger de Llúria.





Ajuntament de Lleida



Vista cap al sud del PE 3 des del carrer Comtes d'Urgell



Vista cap al nord del PE 3 des del carrer Comtes d'Urgell




Ajuntament de Lleida



Vista del PE 3 al límit amb el PAU UA 69



Vista del PAU UA 69 des de l'av. de Rosa Parks

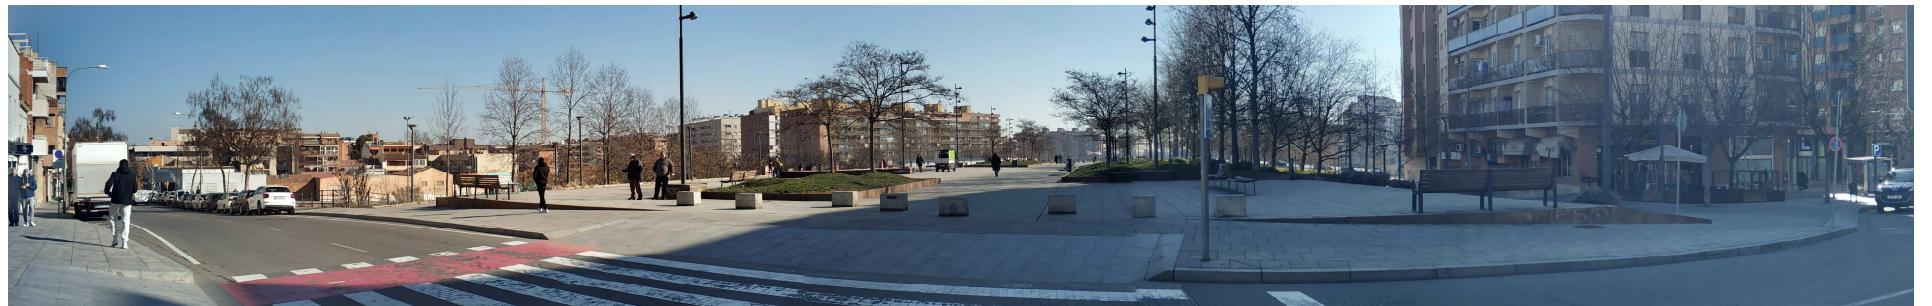

Vista del PAU UA 39 des de l'av. de Rosa Parks