


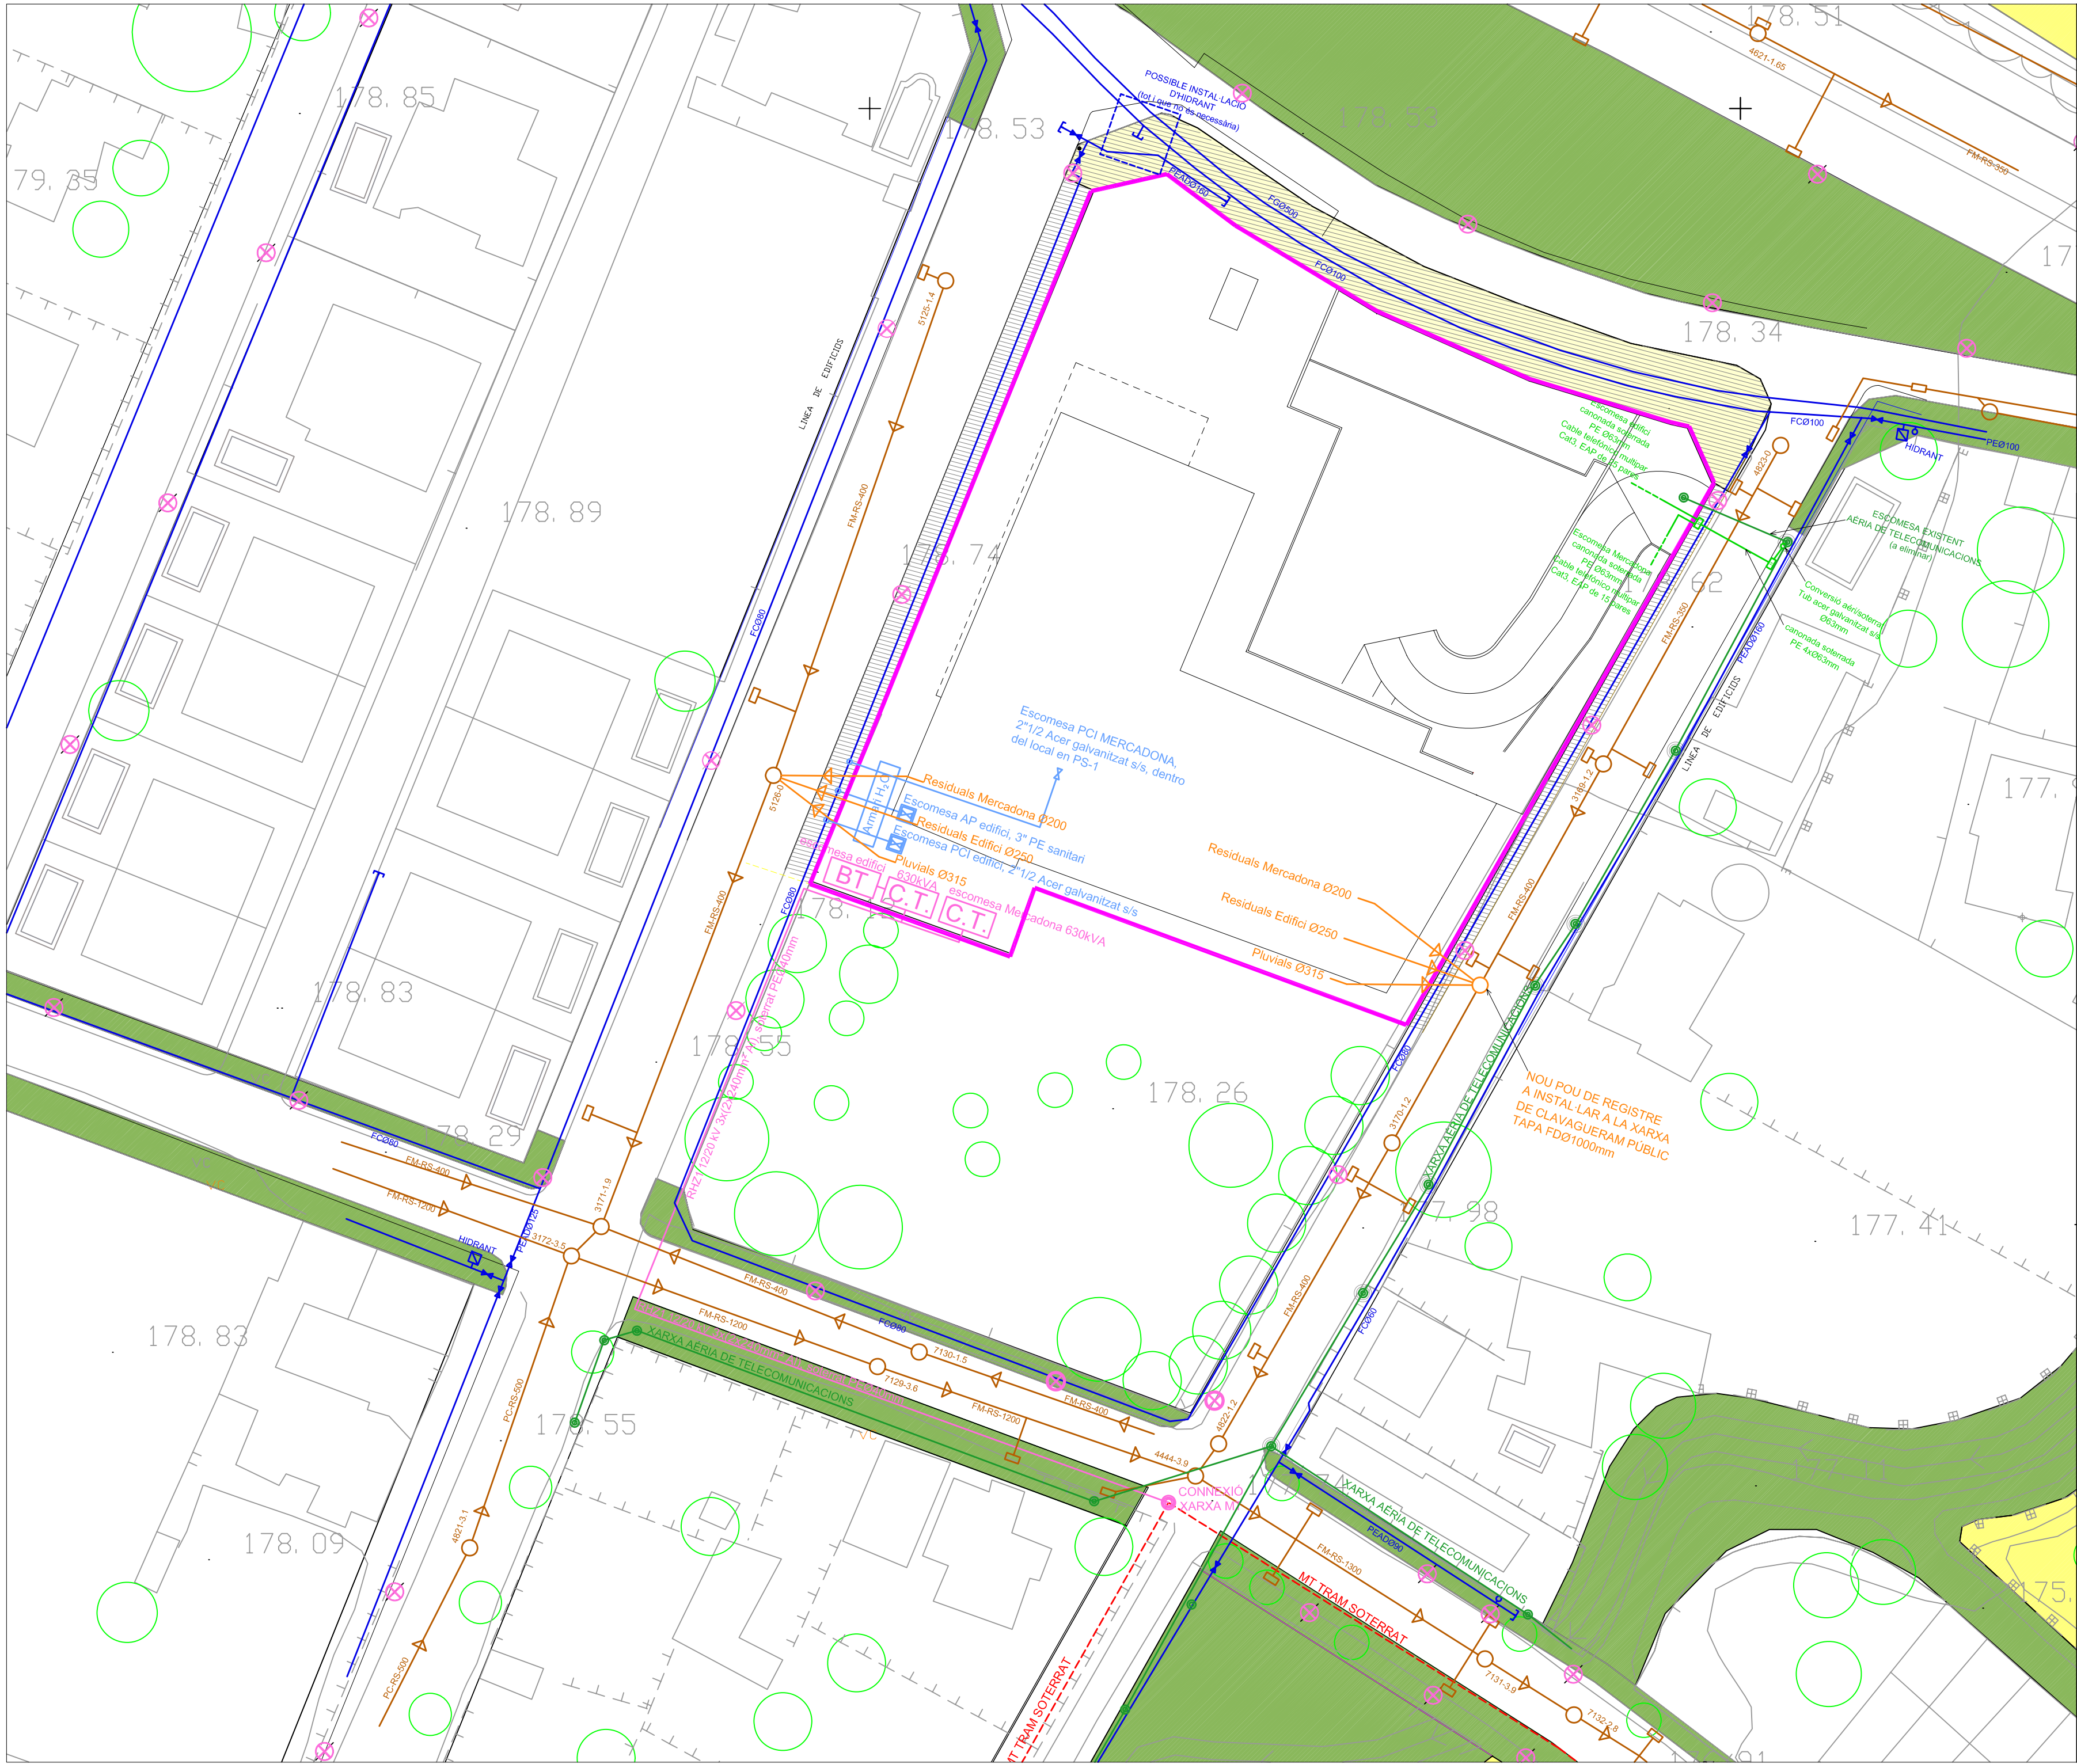

- Xarxa d'aigua potable existent
- Xarxa d'aigua potable proposada
- Xarxa de clavegueram existent
- Xarxa de clavegueram proposada
- Linia de mitja tensió existent
- Linia de mitja tensió proposada
- Xarxa de telecomunicacions existent
- Xarxa de telecomunicacions proposada
- Enllumenat públic
- Vorera existent de peces de panot, peça de vorada de formigó monocapa, rigola de morter blanc.
- Zona a reurbanitzar. Vorera amb peces de panot, peça de vorada de formigó monocapa, rigola de morter blanc. Superf: 640,59m2

PLA DE MILLORA URBANA
DE VOLUMETRIA I FAÇANES
EN L'ÀMBIT DEL "NOU FORN"
LLEIDA

LLEIDA - JULIOL 2012



PLÀNOL **17**
ESCALA 1/500

URBANITZACIÓ DEL SÒL
PÚBLIC I ESQUEMES DE
XARXES DE SERVEIS

CLAUDINA ESQUERDA I BAIGET
C/ Lluís Companys n°2, 4ºD
Telèfon : 973.266382 / 669202603 e-mail : claudina@coac.net

ARQUITECTA
25003 Lleida