


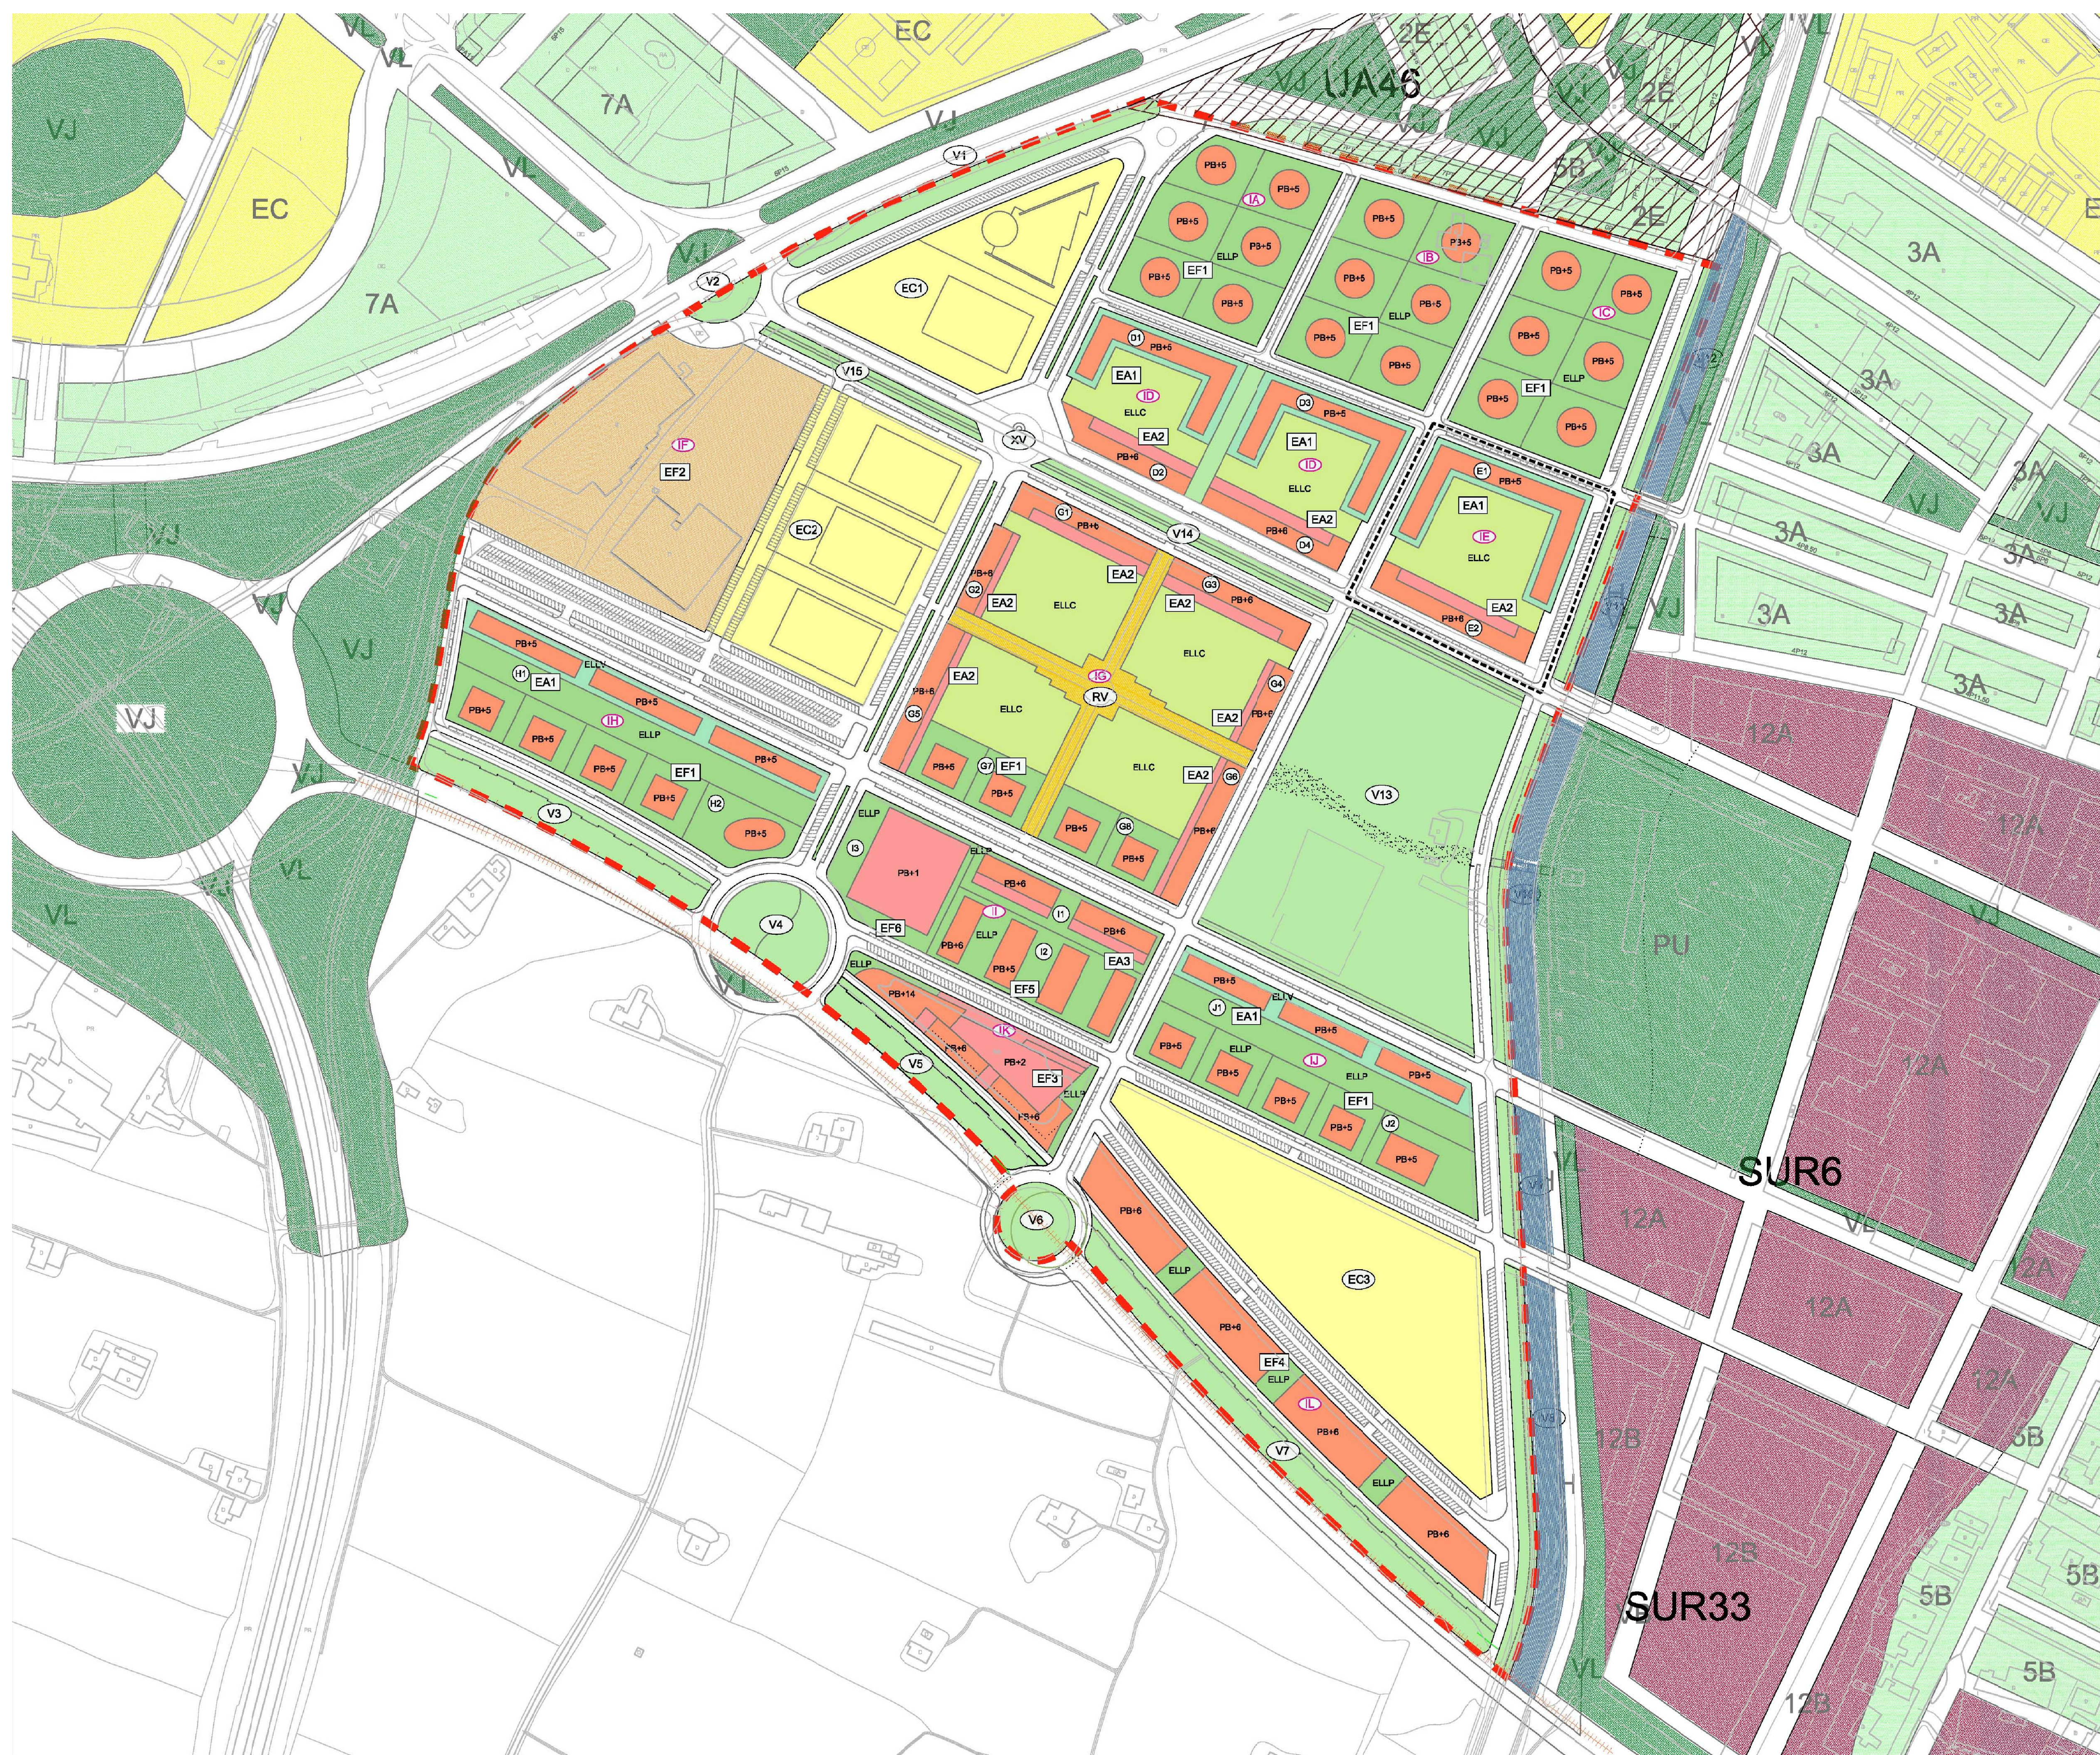

LÍMIT PLA PARCIAL SUR 5 - COPA D'OR
ÀMBIT DEL PMU D'ORDENACIÓ DE VOLUMS ILLA IE_SUR 5-COPA D'OR

CONDICIONS D'EDIFICACIÓ

- ID ILLES PRIVATIVES
- D1 CONJUNTS EDIFICATS
- EA1 ZONA D'EDIFICACIÓ ALINEADA
- EFn ZONA D'EDIFICACIÓ FLEXIBLE

ZONIFICACIÓ BÀSICA

- EC EQUIPAMENTS COMUNITARIS
- IA APROFITAMENT PRIVAT
- V1 SISTEMES D'ESPais LLIBRES
- XV XARXA VIÀRIA
- RV RESERVA VIÀRIA PEATONAL

SUBZONES DEL SÒL SUSCEPTIBLE D'APROFITAMENT PRIVAT

- EA1 SUBZONA AMB EDIFICACIÓ ALINEADA TIPUS 1
- EA2 SUBZONA AMB EDIFICACIÓ ALINEADA TIPUS 2
- EA3 SUBZONA AMB EDIFICACIÓ ALINEADA TIPUS 3
- EF1 SUBZONA AMB EDIFICACIÓ FLEXIBLE TIPUS 1
- EF2 SUBZONA AMB EDIFICACIÓ FLEXIBLE TIPUS 2
- EF3 SUBZONA AMB EDIFICACIÓ FLEXIBLE TIPUS 3
- EF4 SUBZONA AMB EDIFICACIÓ FLEXIBLE TIPUS 4
- EF5 SUBZONA AMB EDIFICACIÓ FLEXIBLE TIPUS 5
- EF6 SUBZONA AMB EDIFICACIÓ FLEXIBLE TIPUS 6

PLA DE MILLORA URBANA D'ORDENACIÓ DE VOLUMS ILLA IE _ SUR 5- COPA D'OR _ LLEIDA

APROVACIÓ PROVISIONAL
ABRIL 2013

I 02 PLANEJAMENT VIGENT
E : 1/2.000

Promotor :
EDIFICACIONS MERLI SL

Redactors :
COSTA · PORTOLÉS ARQUITECTES SLP
Anna Costa Isern · David Portolés Martínez

Col·laboradors :
Pere Robert Sampietro & Josep Mª Mezquida Casases

Ref. interna : P-069 130417