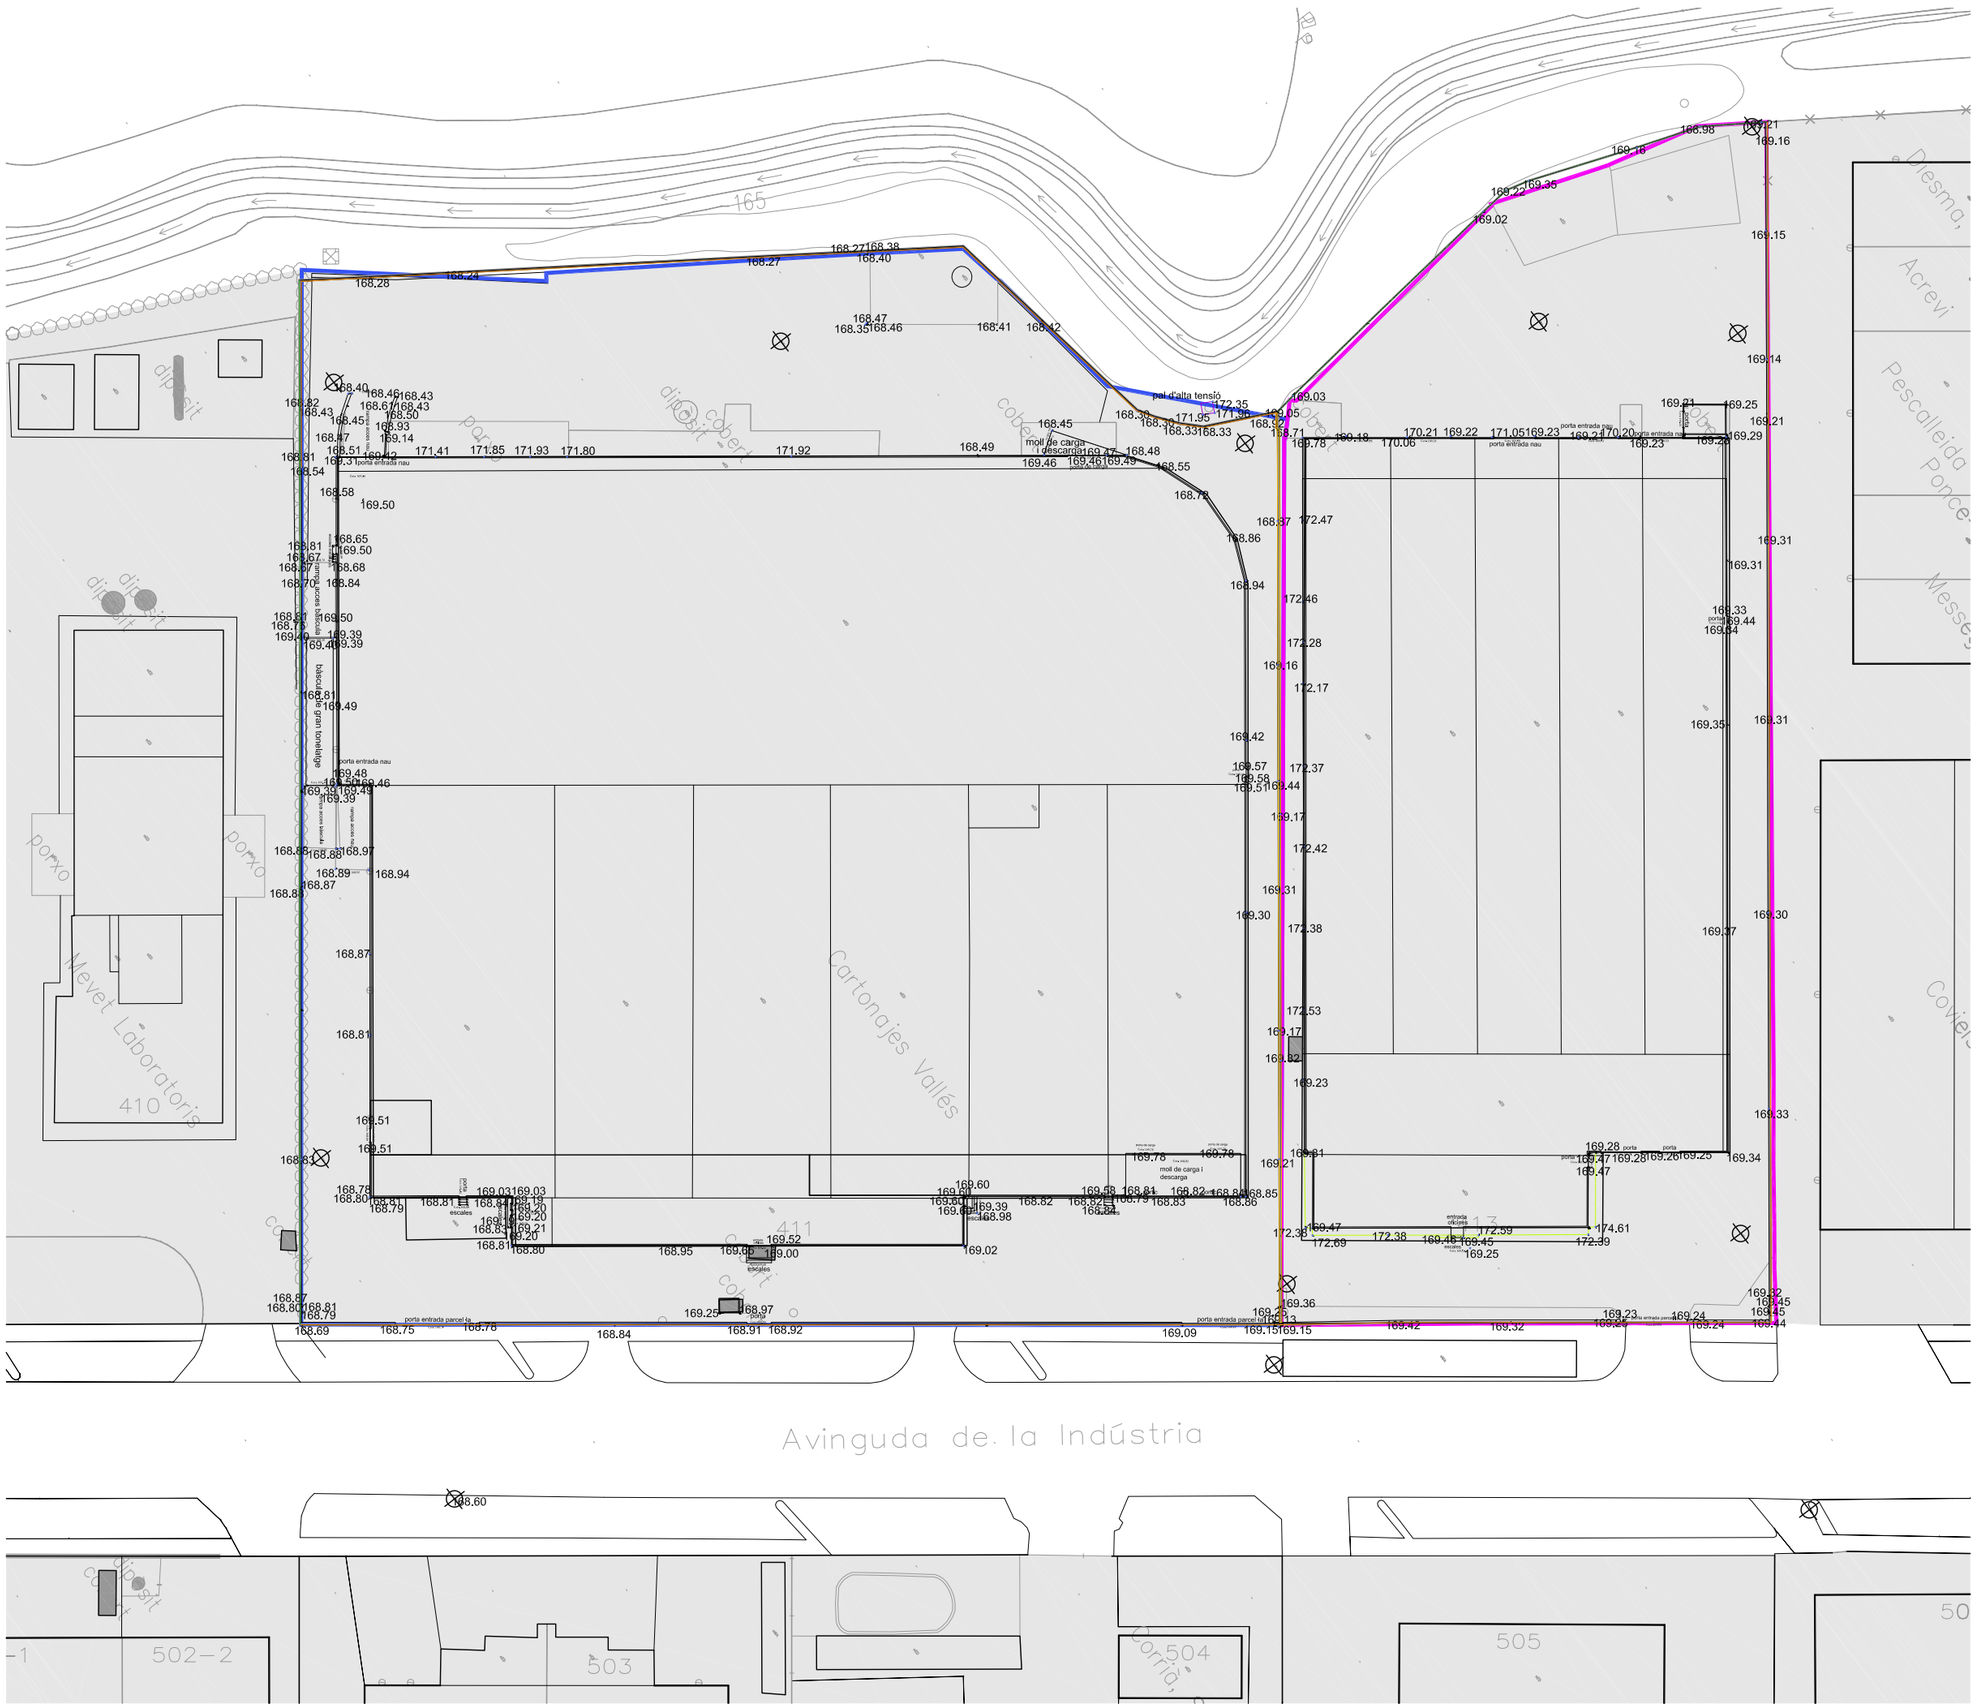

MUR CONTENCIÓ
(segons topogràfic)

TANCA
(segons topogràfic)

PARCEL·LA VALLÈS 1 I 3
(segons topogràfic)

PARCEL·LA VALLÈS 1
(segons planejament vigent)

PARCEL·LA VALLÈS 3
(segons planejament vigent)

ZONA 6B - POLÍGON INDUSTRIAL

REFERENCIA GRÁFICA

ORIENTACIÓ

EQUIP DE PROJECTE:
b més r 29 arquitectes S.L.P.
XAVIER RODRÍGUEZ PADILLA, arqte. Col·legial núm. 3779-7
JOSEP Mª BURGUÉS SOLANES, arqte. Col·legial núm. 3765-5

COL·LABORADORS:
ORIOL PRENAFETA BOLDÚ, arquitecte. JOSEP PRADA PRIM, delineant
XAVIER ROMERO MONJO, Esb. GEEE. ARACELI DUAGUES TORRENTO, delin.

PLÀNOL: SUPERPOSICIÓ: TOPOGRAFIA DETALLADA 2011 + PLANEJAMENT VIGENT, DELIMITACIÓ PARCEL·LES

A006-RLLV

I02

PROJECTE / EXPEDIENT:
PLA DE MILLORA URBANA DE COMPOSICIÓ VOLUMÉTRICA DE FAÇANES DE LES NAUS 1 I 3 DE L'EMPRESA
Av/ DE LA INDÚSTRIA, 411-412 - POLIGON INDUSTRIAL EL SEGRE, 25191 - LLEIDA.

FASE REDACCIÓ: PLA DE MILLORA URBANA | DATA: JUNY 2013 | ESTRUCTURA DE LA PROPIETAT | ESCALA GRÁFICA: | ESCALA: 1:750

© PROPIETAT INTELLECTUAL: ARQUITECTES SUPERPOSICIÓ, LLEIDA C/ CONCA N° 2793-A-5, LA SEVA UTILITZACIÓ TOTAL O PARCIAL, AMB COM QUALSEVOL REPRODUCCIÓ O DESENA, TERCERS, REQUEREIX PRÈVIA AUTORITZACIÓ PER ESCRIT DELS AUTORS. CUALQUIER TIPO DE USO DE ESTOS CUADROS SIN PREVIA AUTORIZACIÓN DE LOS AUTORES, ESTÁ PROHIBIDO.

AREN Consultors, S. L. P.
Xavier F. Rodríguez Padilla
Joaquim A. Burgués Solanes
Antoni X. Gimbernat Piñol
C/ Comerç, 38 Ent.-4a. 25007 Lleida T/F 973-254883 aren@arenconsultors.es

PROMOTOR: CARTONATGES VALLES I GASSET S.A.

DIRECCIÓ: Av/ de la Indústria 411, 25191 - Lleida