ARQUITECTES
ARQUITECTES, S.L.P.
C/ Comerç, 38 Ent. 4a. 25007 Lleida T/F 973.25.43.83 aren@arenconsultors.es
Xavier F. Rodriguez Trallero
Josep M. Burgués Solanes
Antoni Gimbernat Pinol

PROMOTOR: CARTONATGES VALLES I GASSET S.A.
DIRECCIÓ: Av/ de la Industria 411. 25191 - Lleida

PROJECTE / EXPEDIENT: PLA DE MILLORA URBANA DE COMPOSICIO VOLUMETRICA DE FAÇANES DE LES NAUS 1 I 3 DE L'EMPRESA CARTONATGES VALLES GASSET S.A
FASE REDACCIÓ: PLA DE MILLORA URBANA DATA: JUNY 2013
Av/ DE LA INDUSTRIA, 411-412 - POLIGON INDUSTRIAL EL SEGRE, 25191 - LLEIDA

A006-RLLV
PLÀNOL: PERFILS AVINGUDA INDUSTRIA
105

ESCALA GRÀFICA: ESCALA: 1:1.000

EQUIP DE PROJECTE:
b mes r 29 arquitectes S.L.P.
XAVIER RODRIGUEZ PADILLA. arqte. Col·legiat num. 3779-7
JOSEP Mª BURGUÉS SOLANES. arqte. Col·legiat num. 3768-9

COL·LABORADORS:
ORIOL PRENAFETA BOLDU. arquitecte. JOSEP PRADA PRIM. delineant
XAVIER ROMERO MONJO. Est. GEE. ARACELI DUAIGUES TORRENTO. delin.
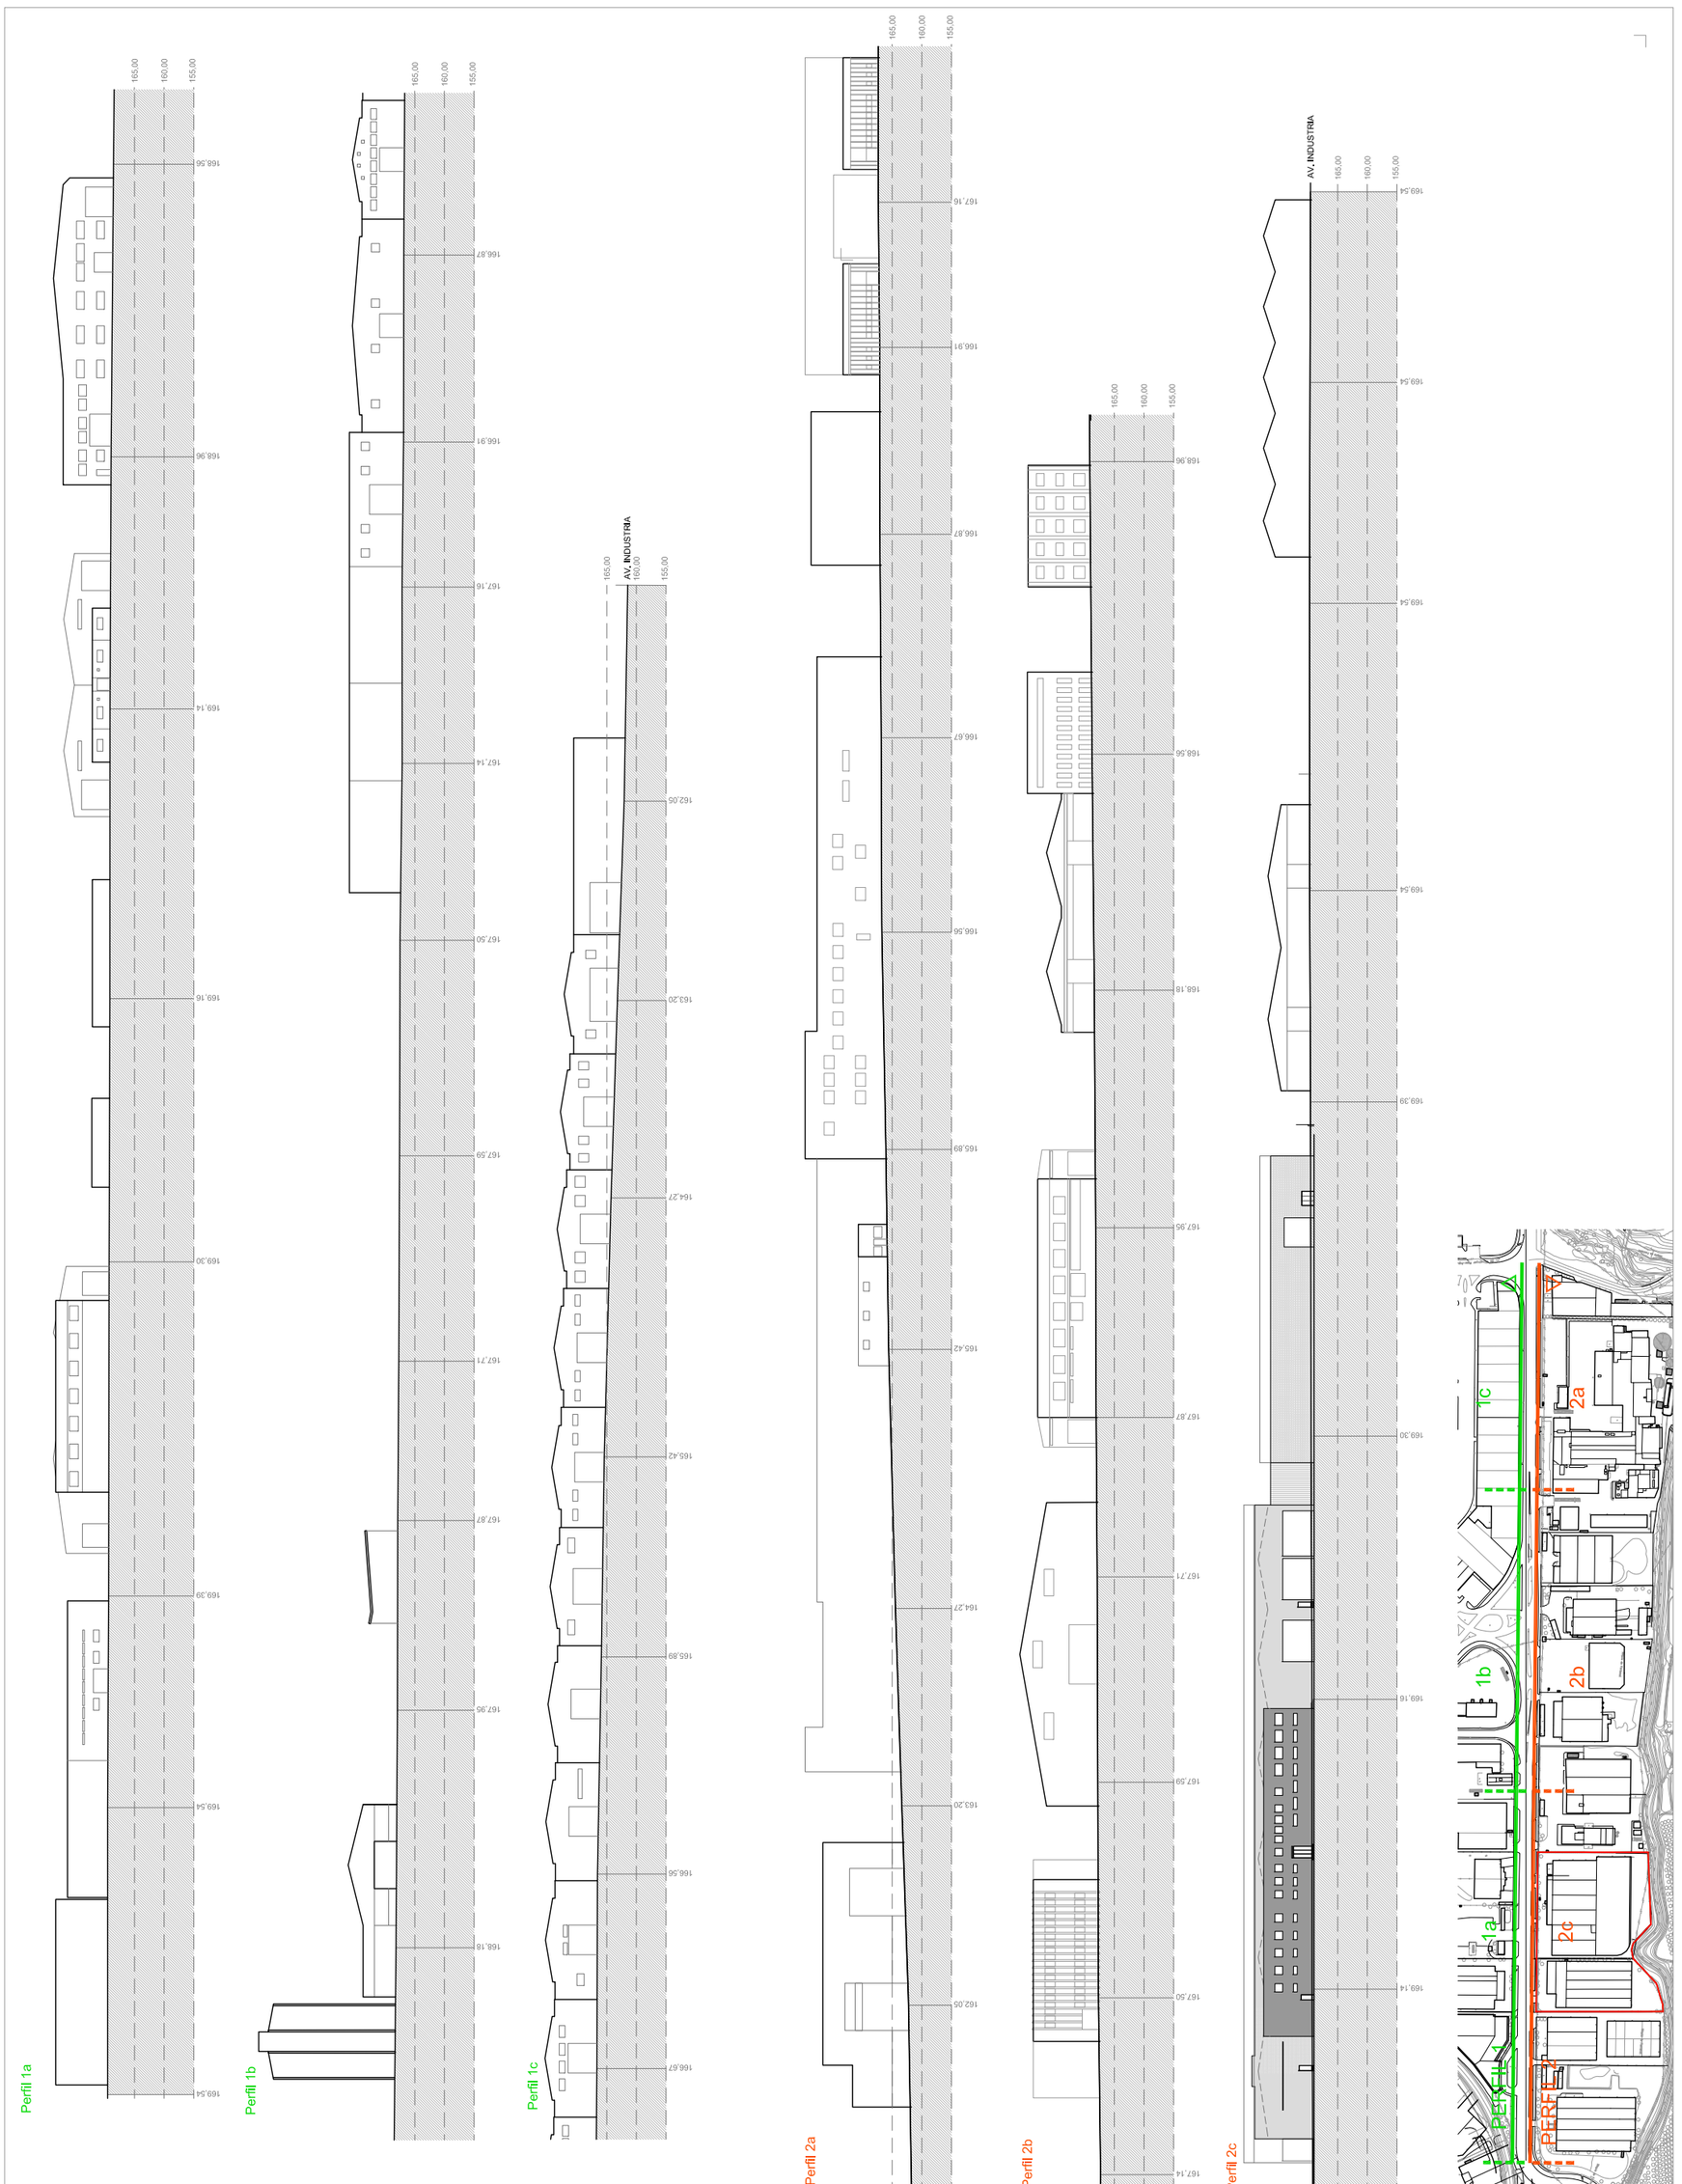
REFERÈNCIA GRÀFICA
ORIENTACIÓ