
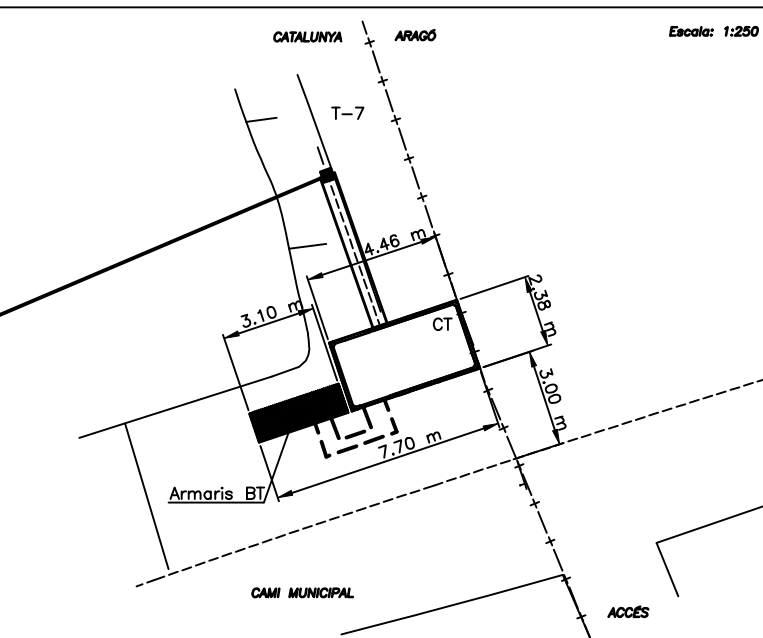


PLANTA

Escala = 1:2000

T.M. DE LLEIDA

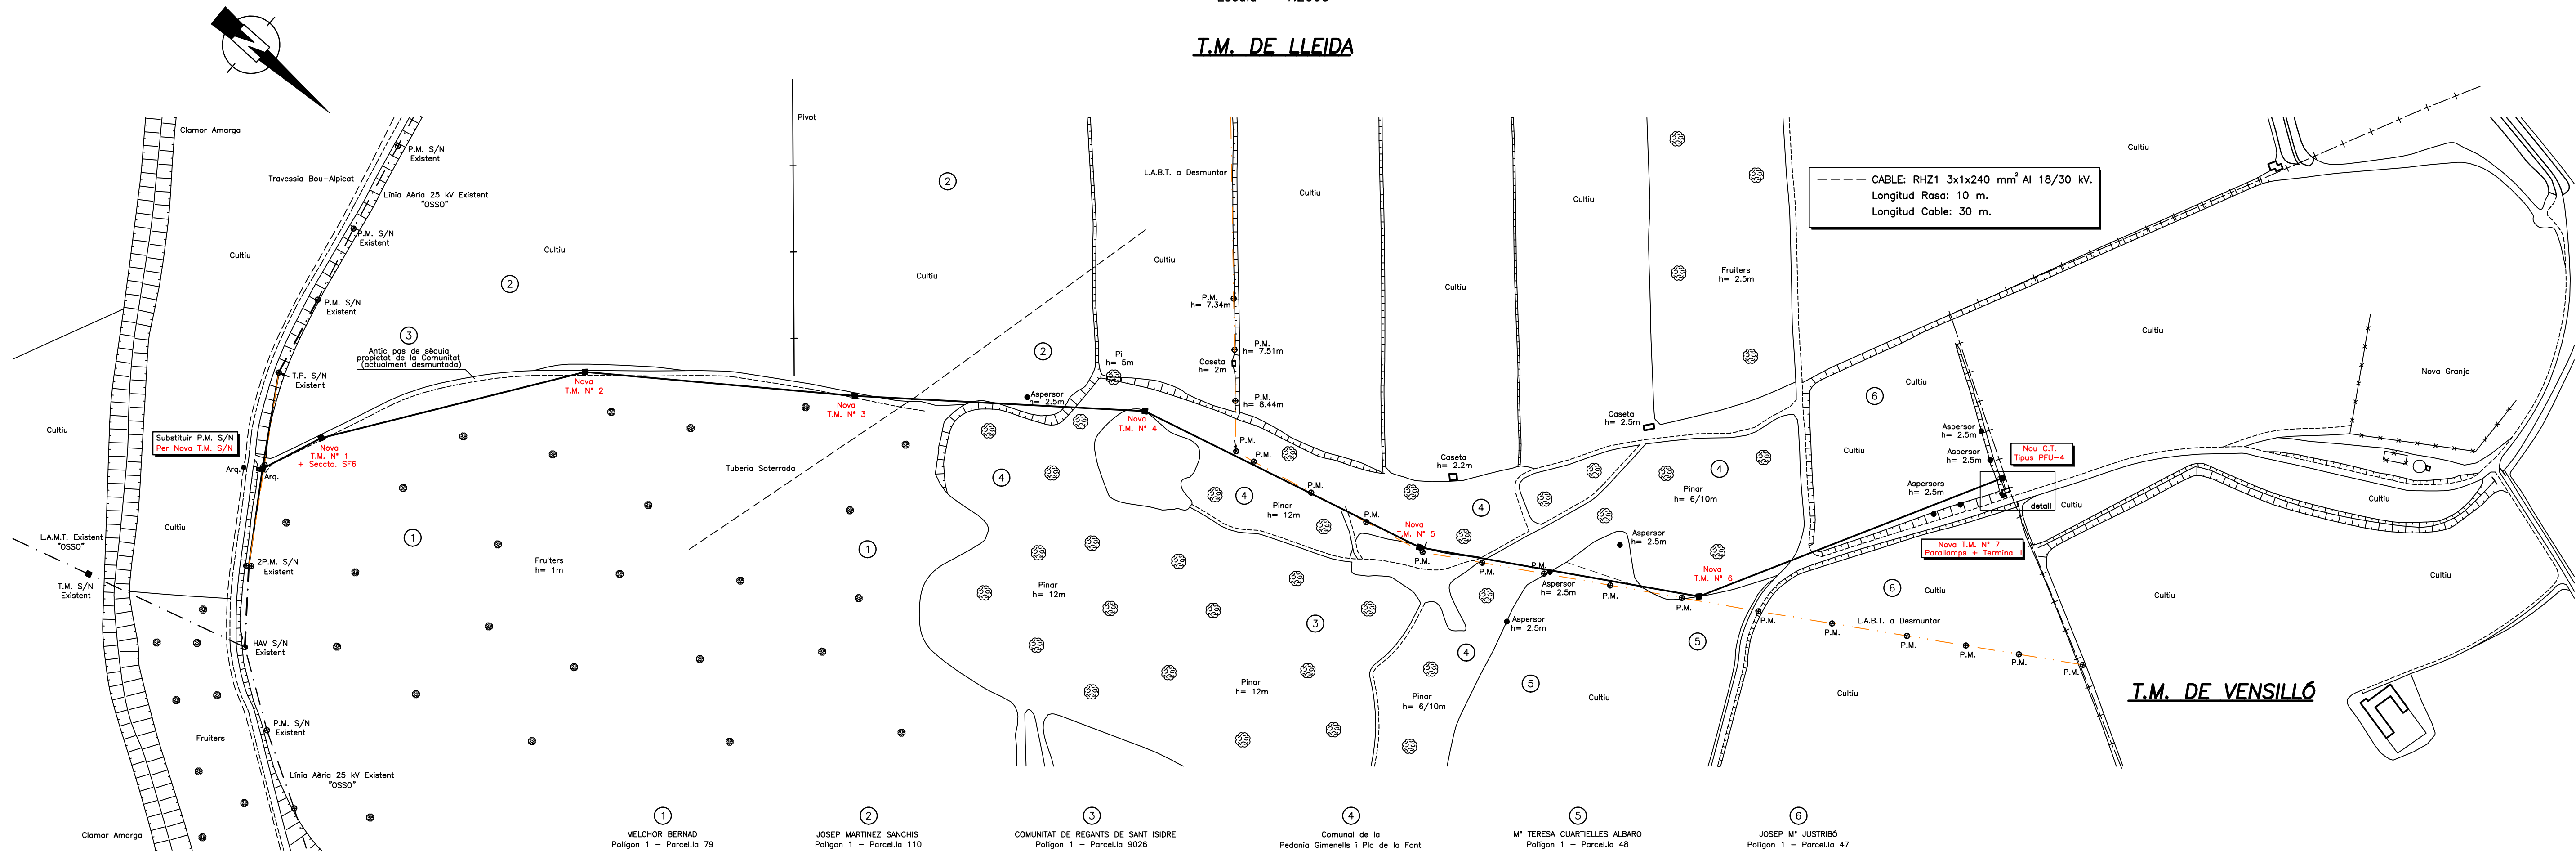

OBRA:
NOVA LINIA ÀERIA 25 KV A NON CT PER NOU SUBMINISTRAMENT "VALL COMPANYS"

 Instal·lacions i Projectes d'Avançada	 Serveis Auxiliars de Telecomunicació de Catalunya, S.L.U.	PROJECTAT: SATEL CATALUNYA S.L.U	
		Codi: IPV-12.034	DATA: 03/13
		T.M. DE LLEIDA (Prov. Lleida)	
		ESCALA: 1:2.000	
PLANTA GENERAL		Nº PLÀNOL: 20	