F:\02_ExpBoma\2\12690\entrega\E00 Planta coeficients de seguretat_2000.dwg

BOMA 12690
Telf +34 934 144 762 info@boma.es
Fax +34 932 020 412 www.boma.es

Estudi de estabilitat dels talussos del turó de Gardeny a Lleida
Planta general
Coeficients de seguretat talussos
Distribució aproximada

E01

ASSOCIACIÓ DE CONSULTORS D'ESTRUCTURES membre nº11

Està prohibida la reproducció total o parcial d'aquest document per qualsevol mitjà, sense el consentiment explícit dels propietaris

Consulteu en els plànols d'arquitectura i replanteig la posició i/o la forma dels elements representats en aquest document. En aquest plànol només s'indiquen les mesures invariants dels elements estructurals.

COEFICIENT DE SEGURETAT EN EL TERRENY (Fs)
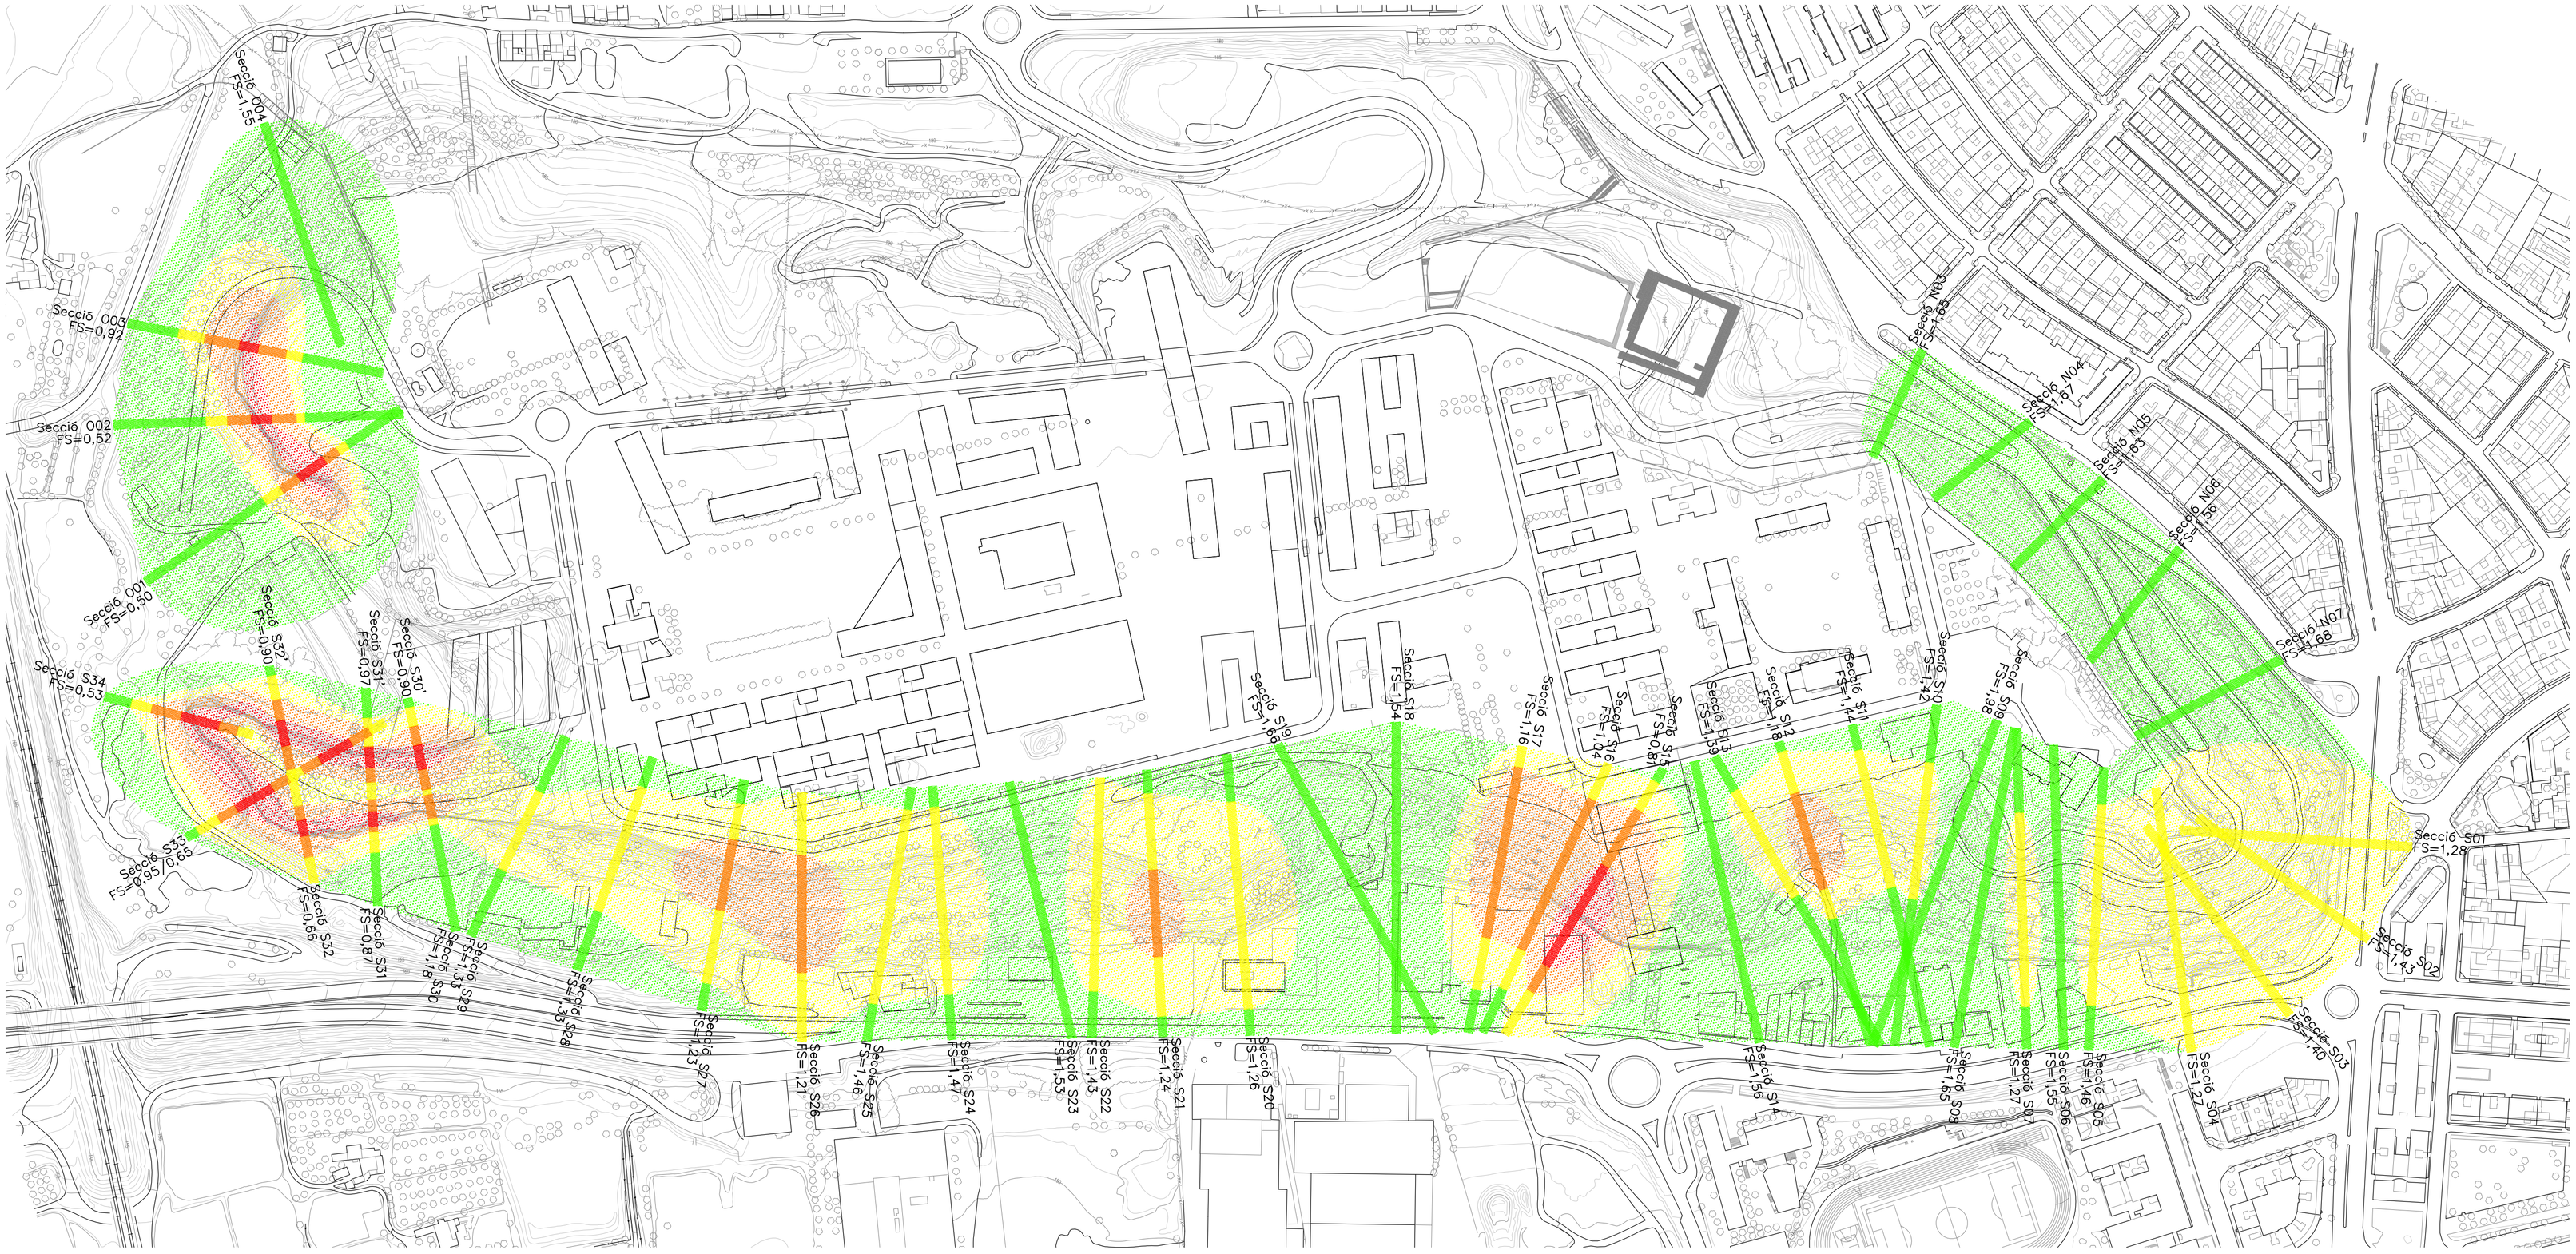
- Inferior a 1,00
- Inferior a 1,25
- Inferior a 1,50
- Superior a 1,50