




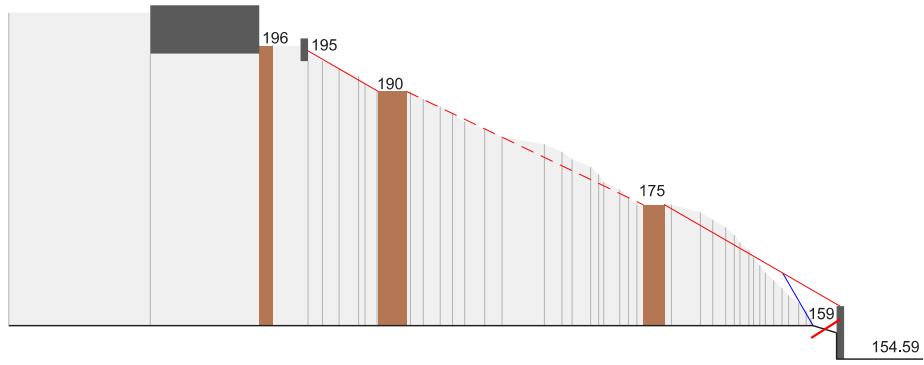


SECCIO S1

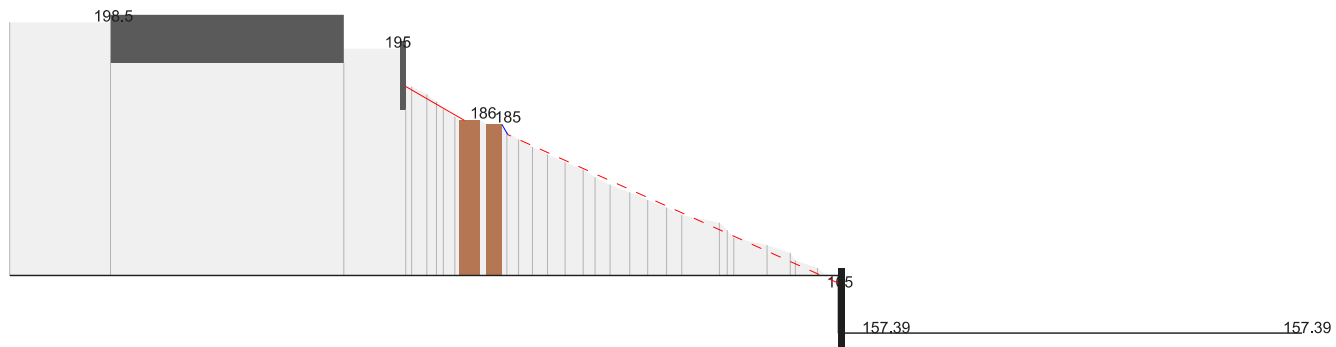


SECCIO S7

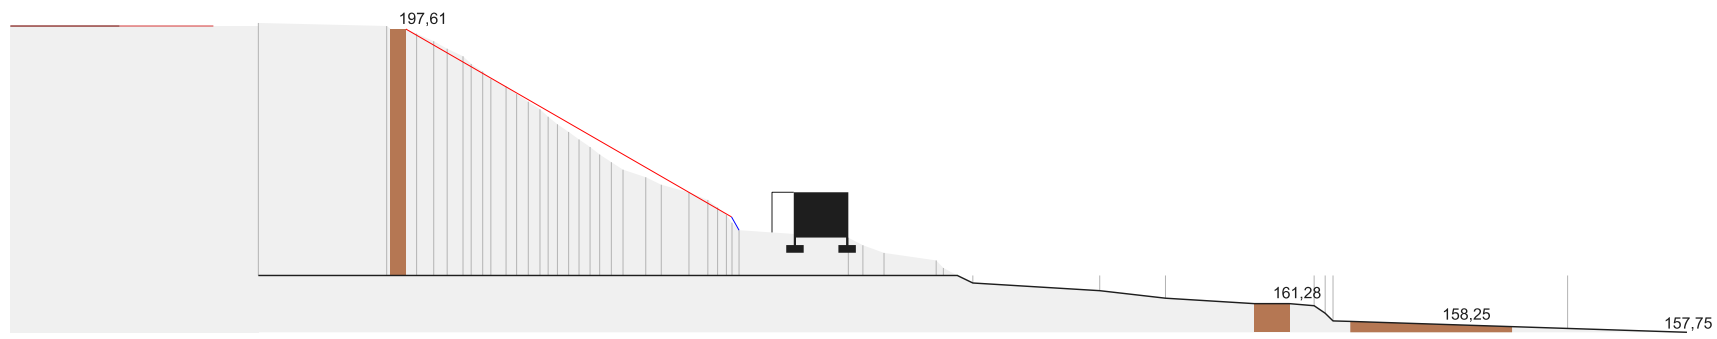


SECCIO S13

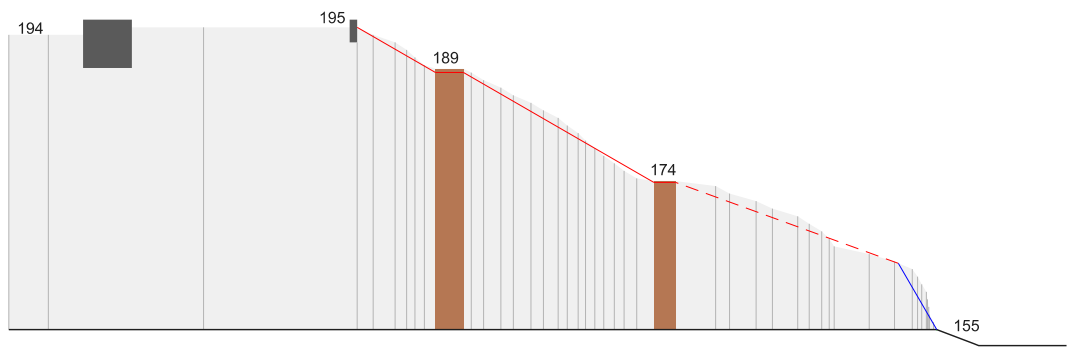


SECCIO S2

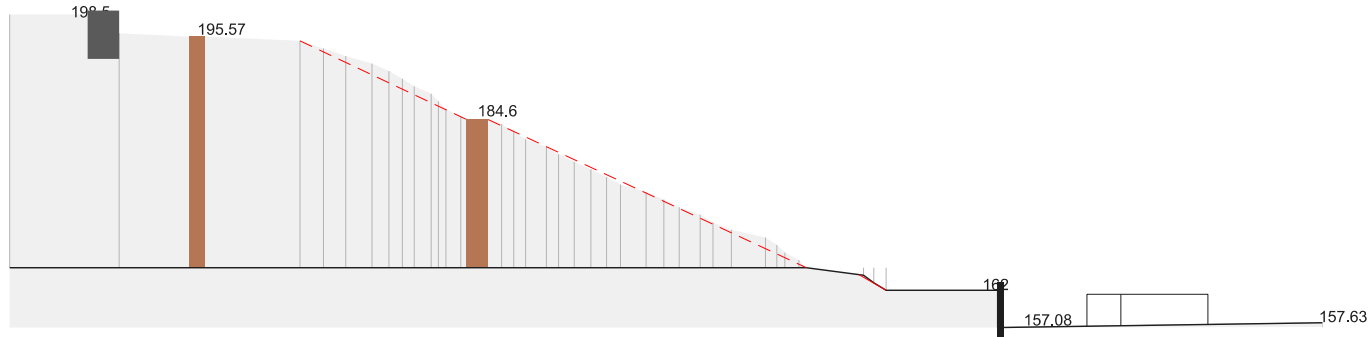


SECCIO S8

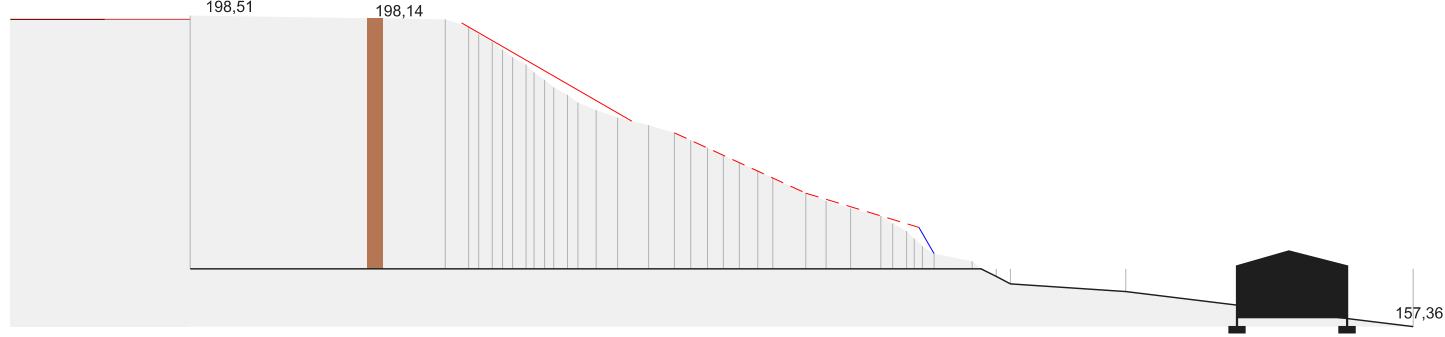


SECCIO S14

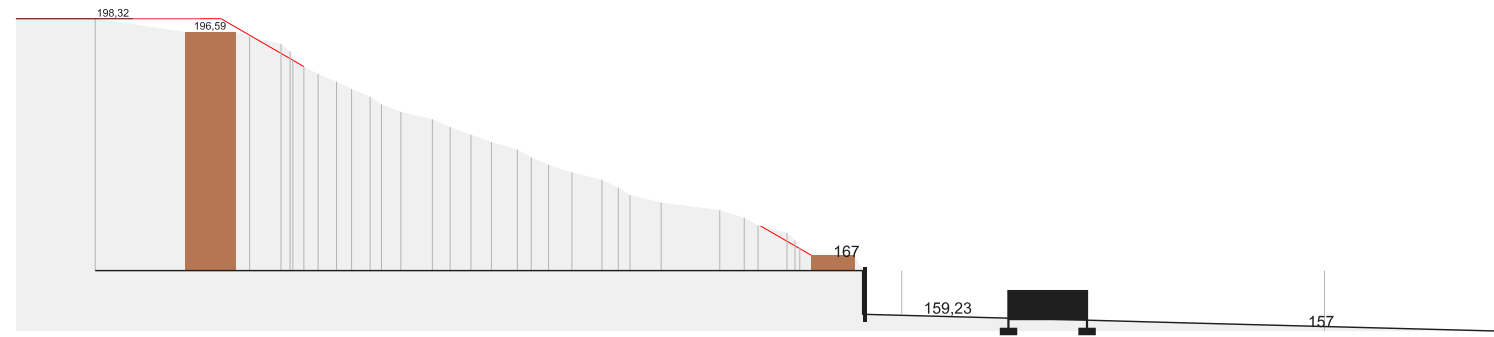


SECCIO S19

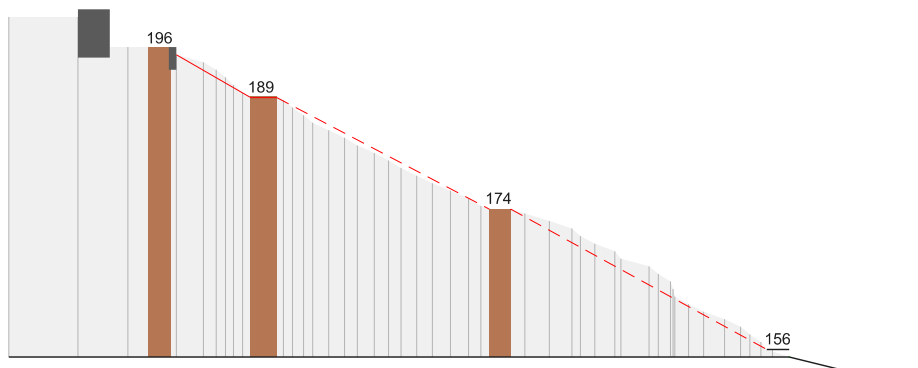


SECCIO S3

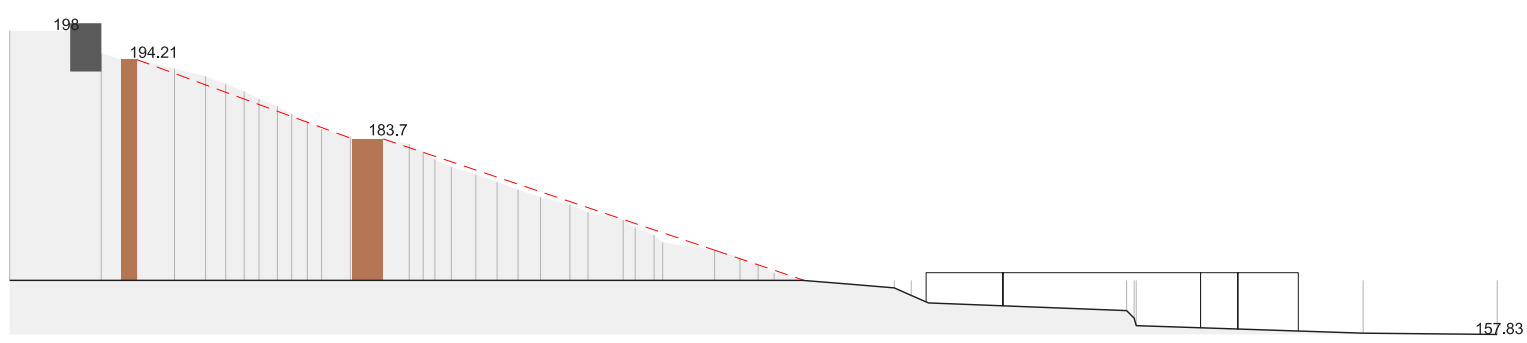


SECCIO S9

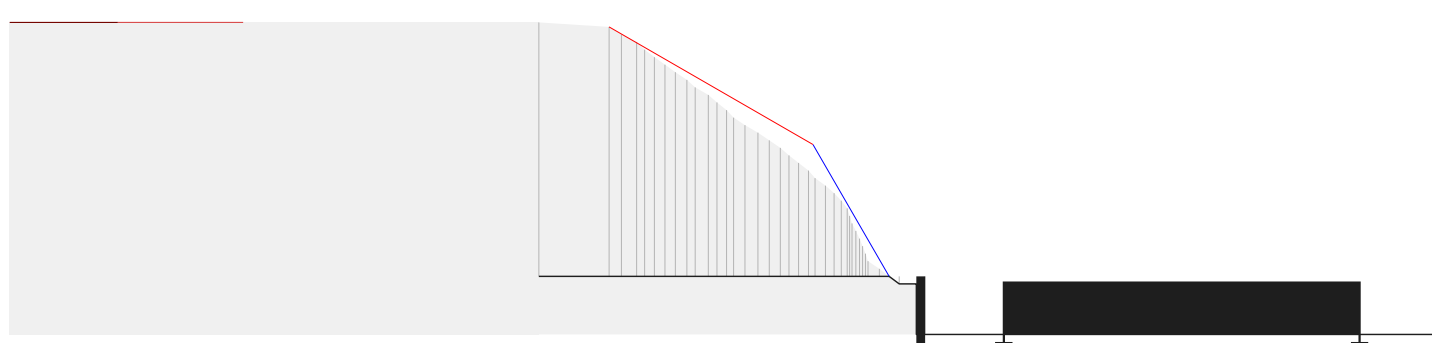


SECCIO S15

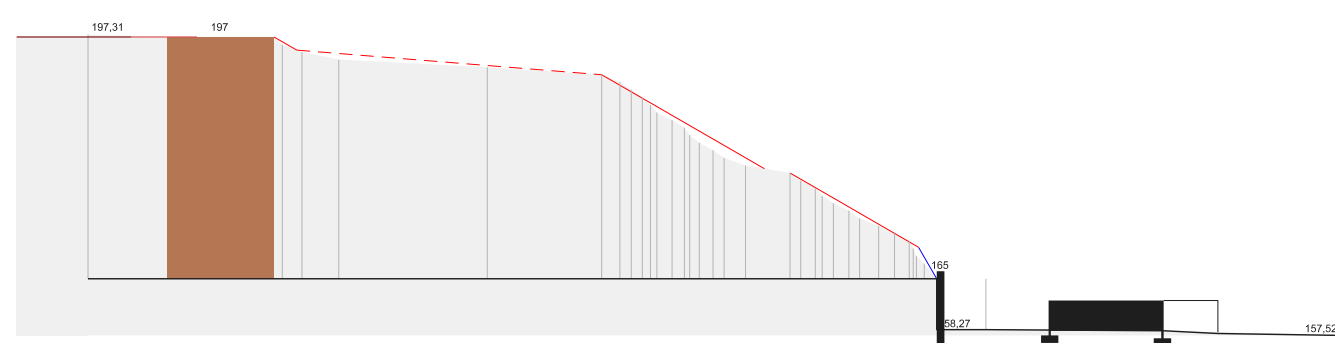


SECCIO S20

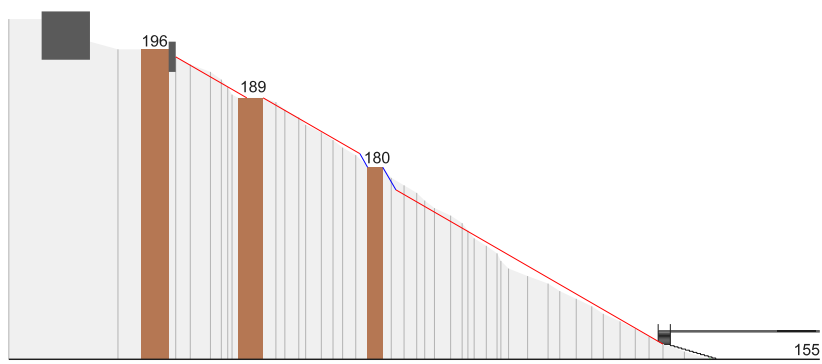


SECCIO S4

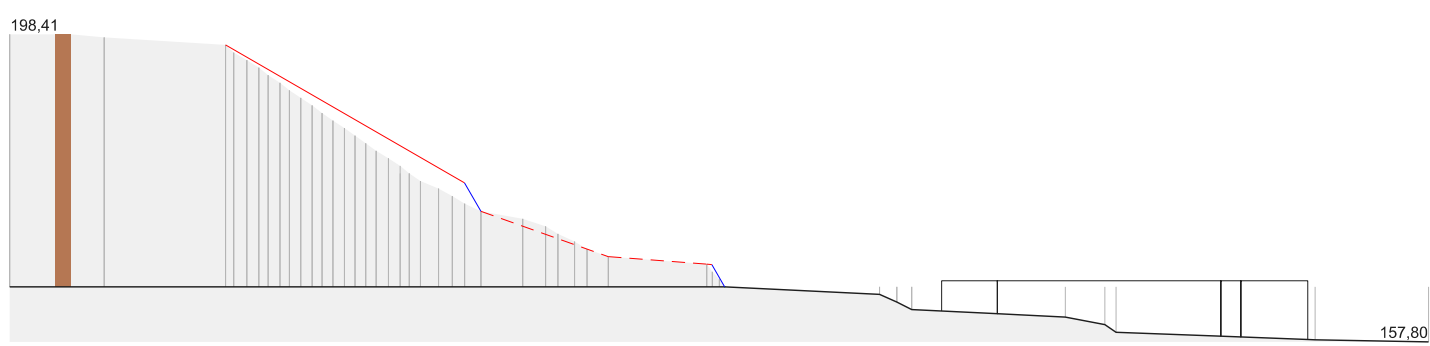


SECCIO S10

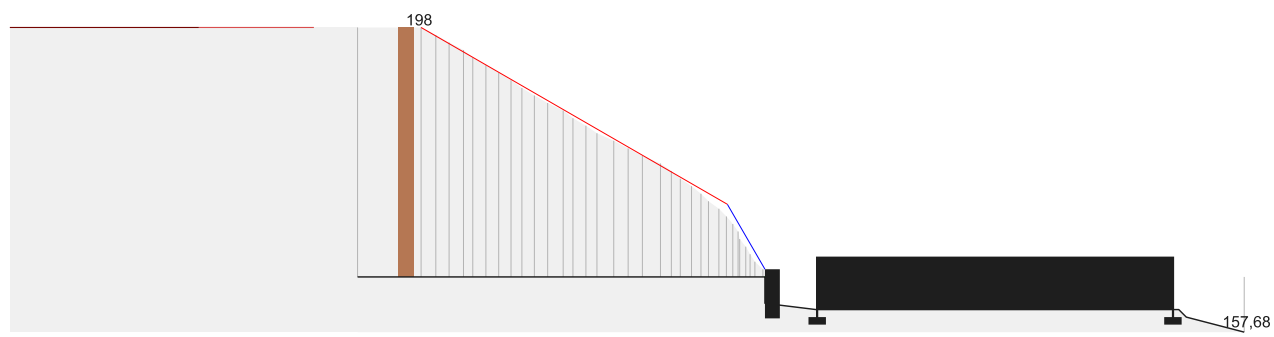


SECCIO S16

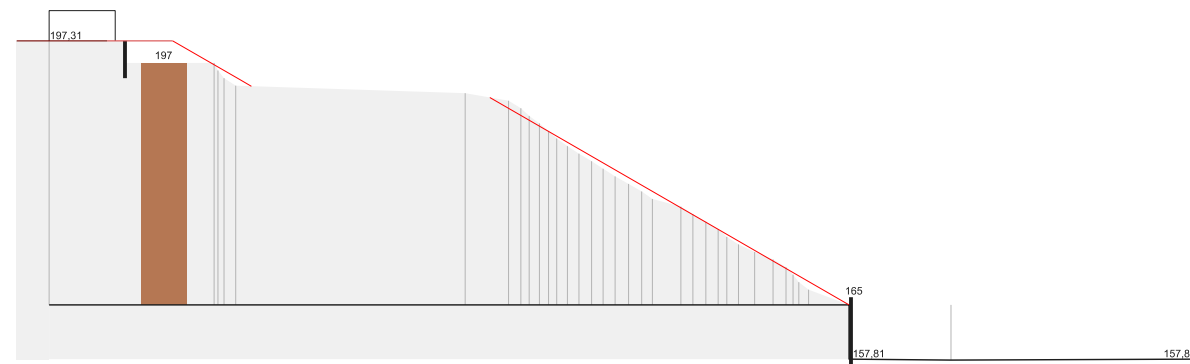


SECCIO S21

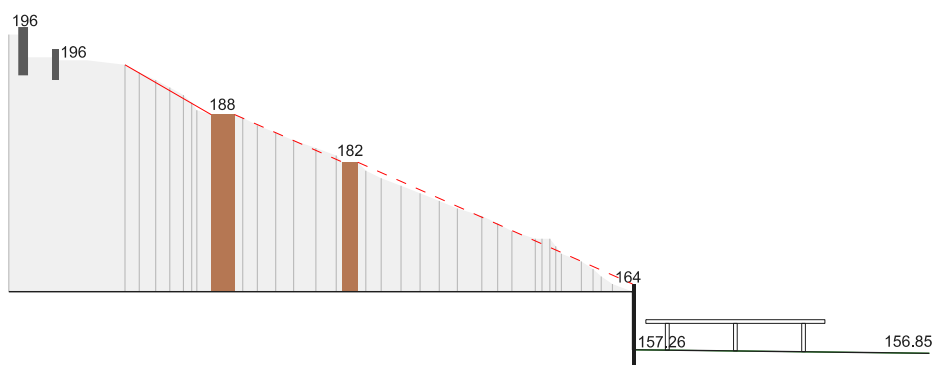


SECCIO S5

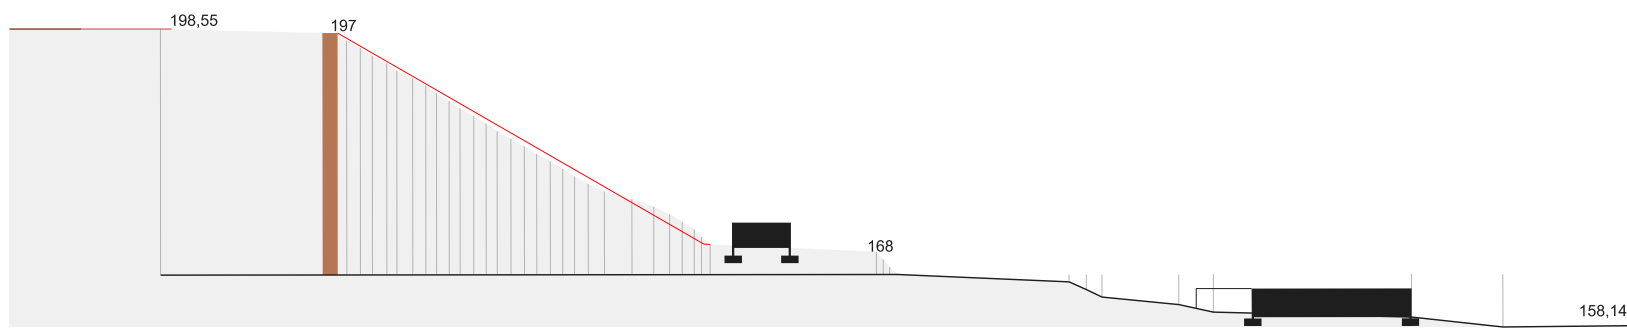


SECCIO S11

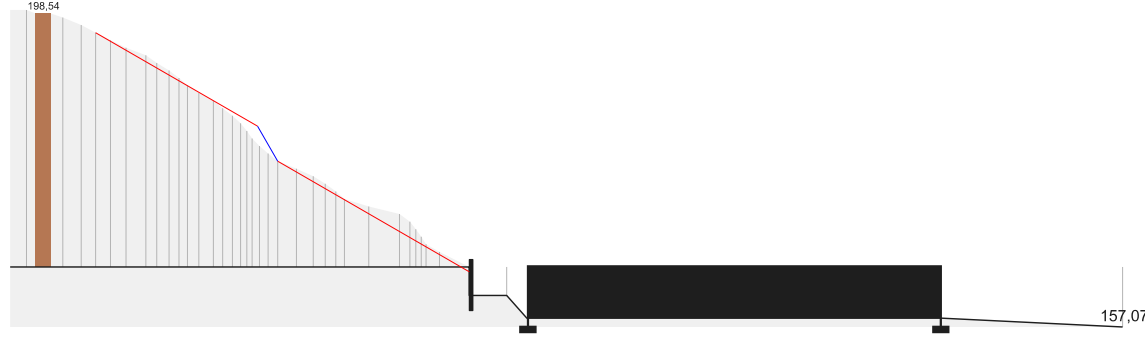


SECCIO S17

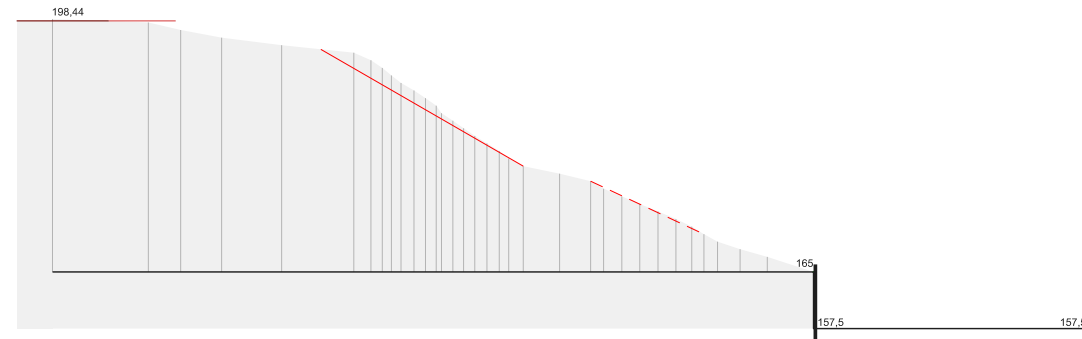


SECCIO S22

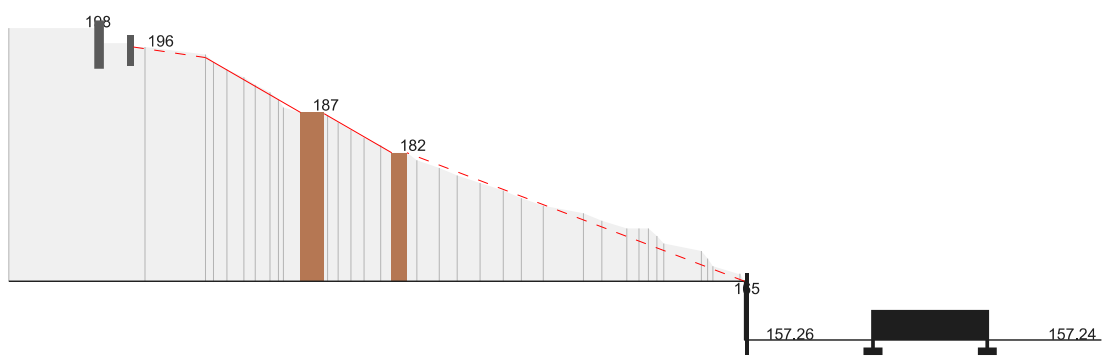

SECCIO S6

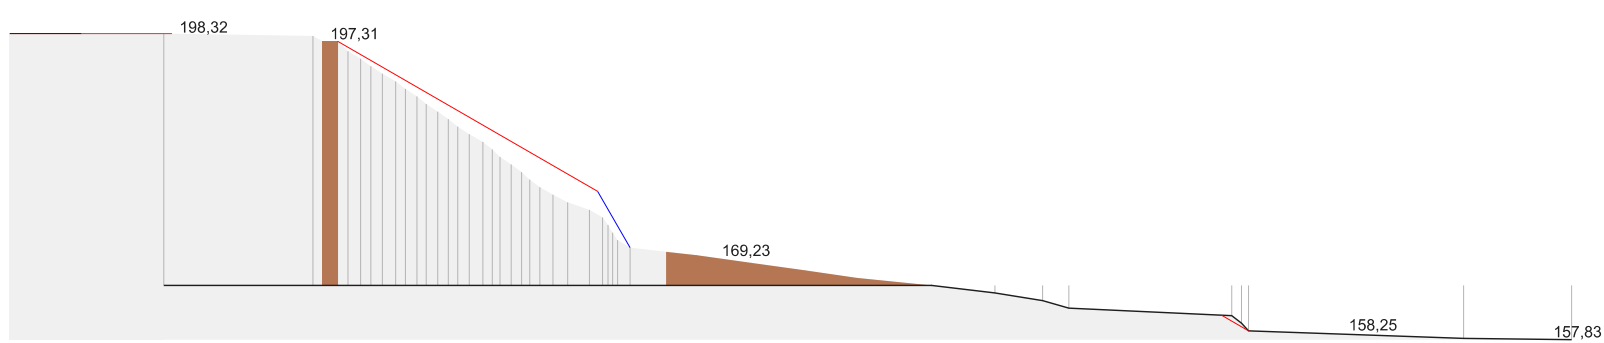

SECCIO S12

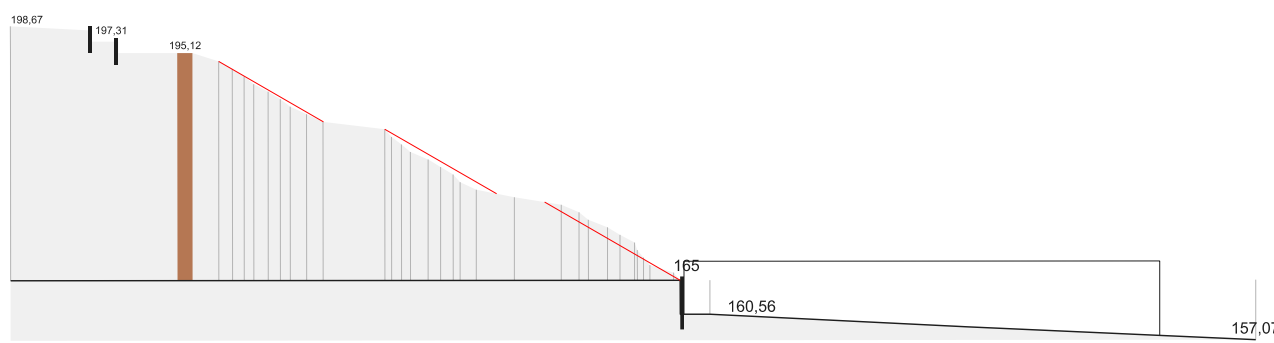

SECCIO S18



Aprovació inicial 17/04/12

Aprovació provisional

Aprovació definitiva


(a z) estudis i projectes de medi ambient i de paisatge, slp



Equip BCpN, slp



Xavier Testar Ymbert

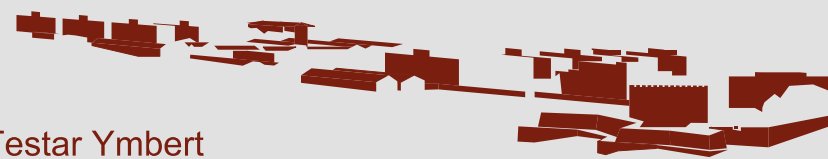

AJUNTAMENT DE LLEIDA
PLA ESPECIAL URBANÍSTIC DE GARDENY

Plànol d'informació
SECCIONS DEL TALÚS

LA PAERIA



Full 1 de 2
DIN A3: ESCALA 1/2000
DIN A1: ESCALA 1/1000

PIN.FRS3.1