


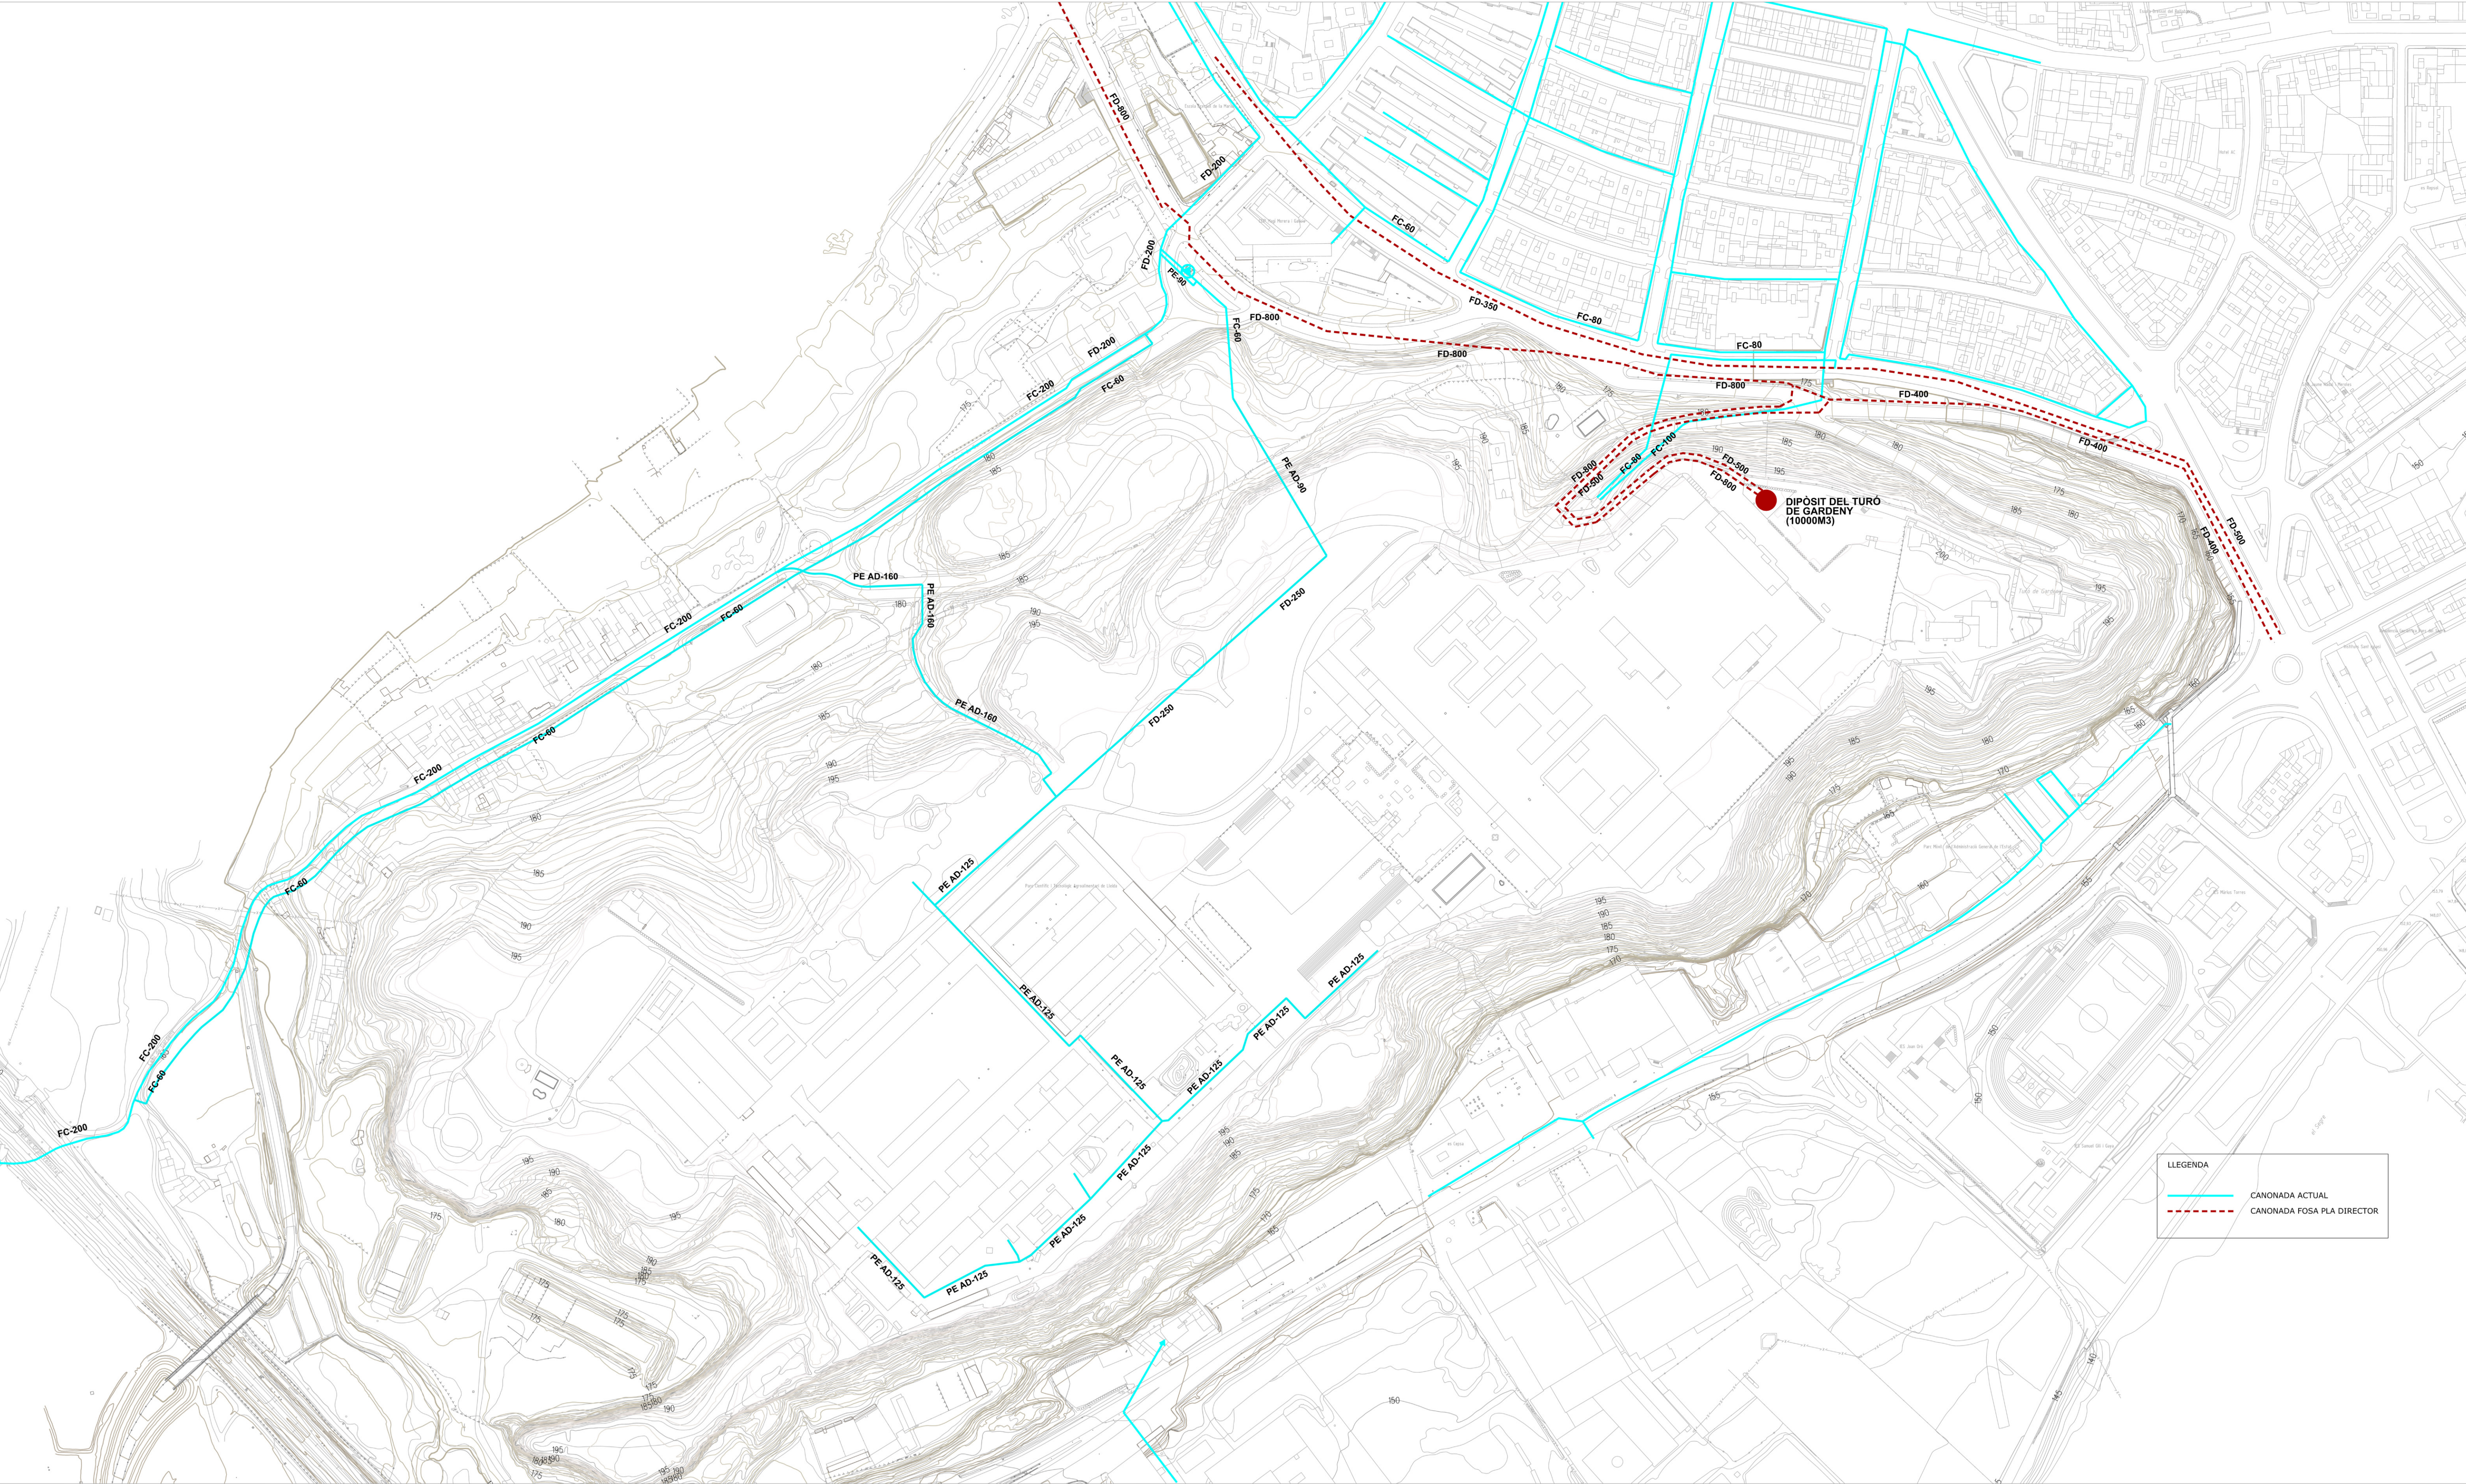

Aprovació inicial 17/04/12 (a z) estudis i projectes de medi ambient i de paisatge, slp

Aprovació provisional

Aprovació definitiva



Equip BCpN, slp

UNIVERSITAT DE BARCELONA Xavier Testar Ymbert



AJUNTAMENT DE LLEIDA
PLA ESPECIAL URBANÍSTIC DE GARDENY

Xarxa d'aigua potable
Abastament - Estat actual



Full 1 de 2
DIN A3: ESCALA 1/4.000
DIN A1: ESCALA 1/2.000

PIN.X.AP-1