


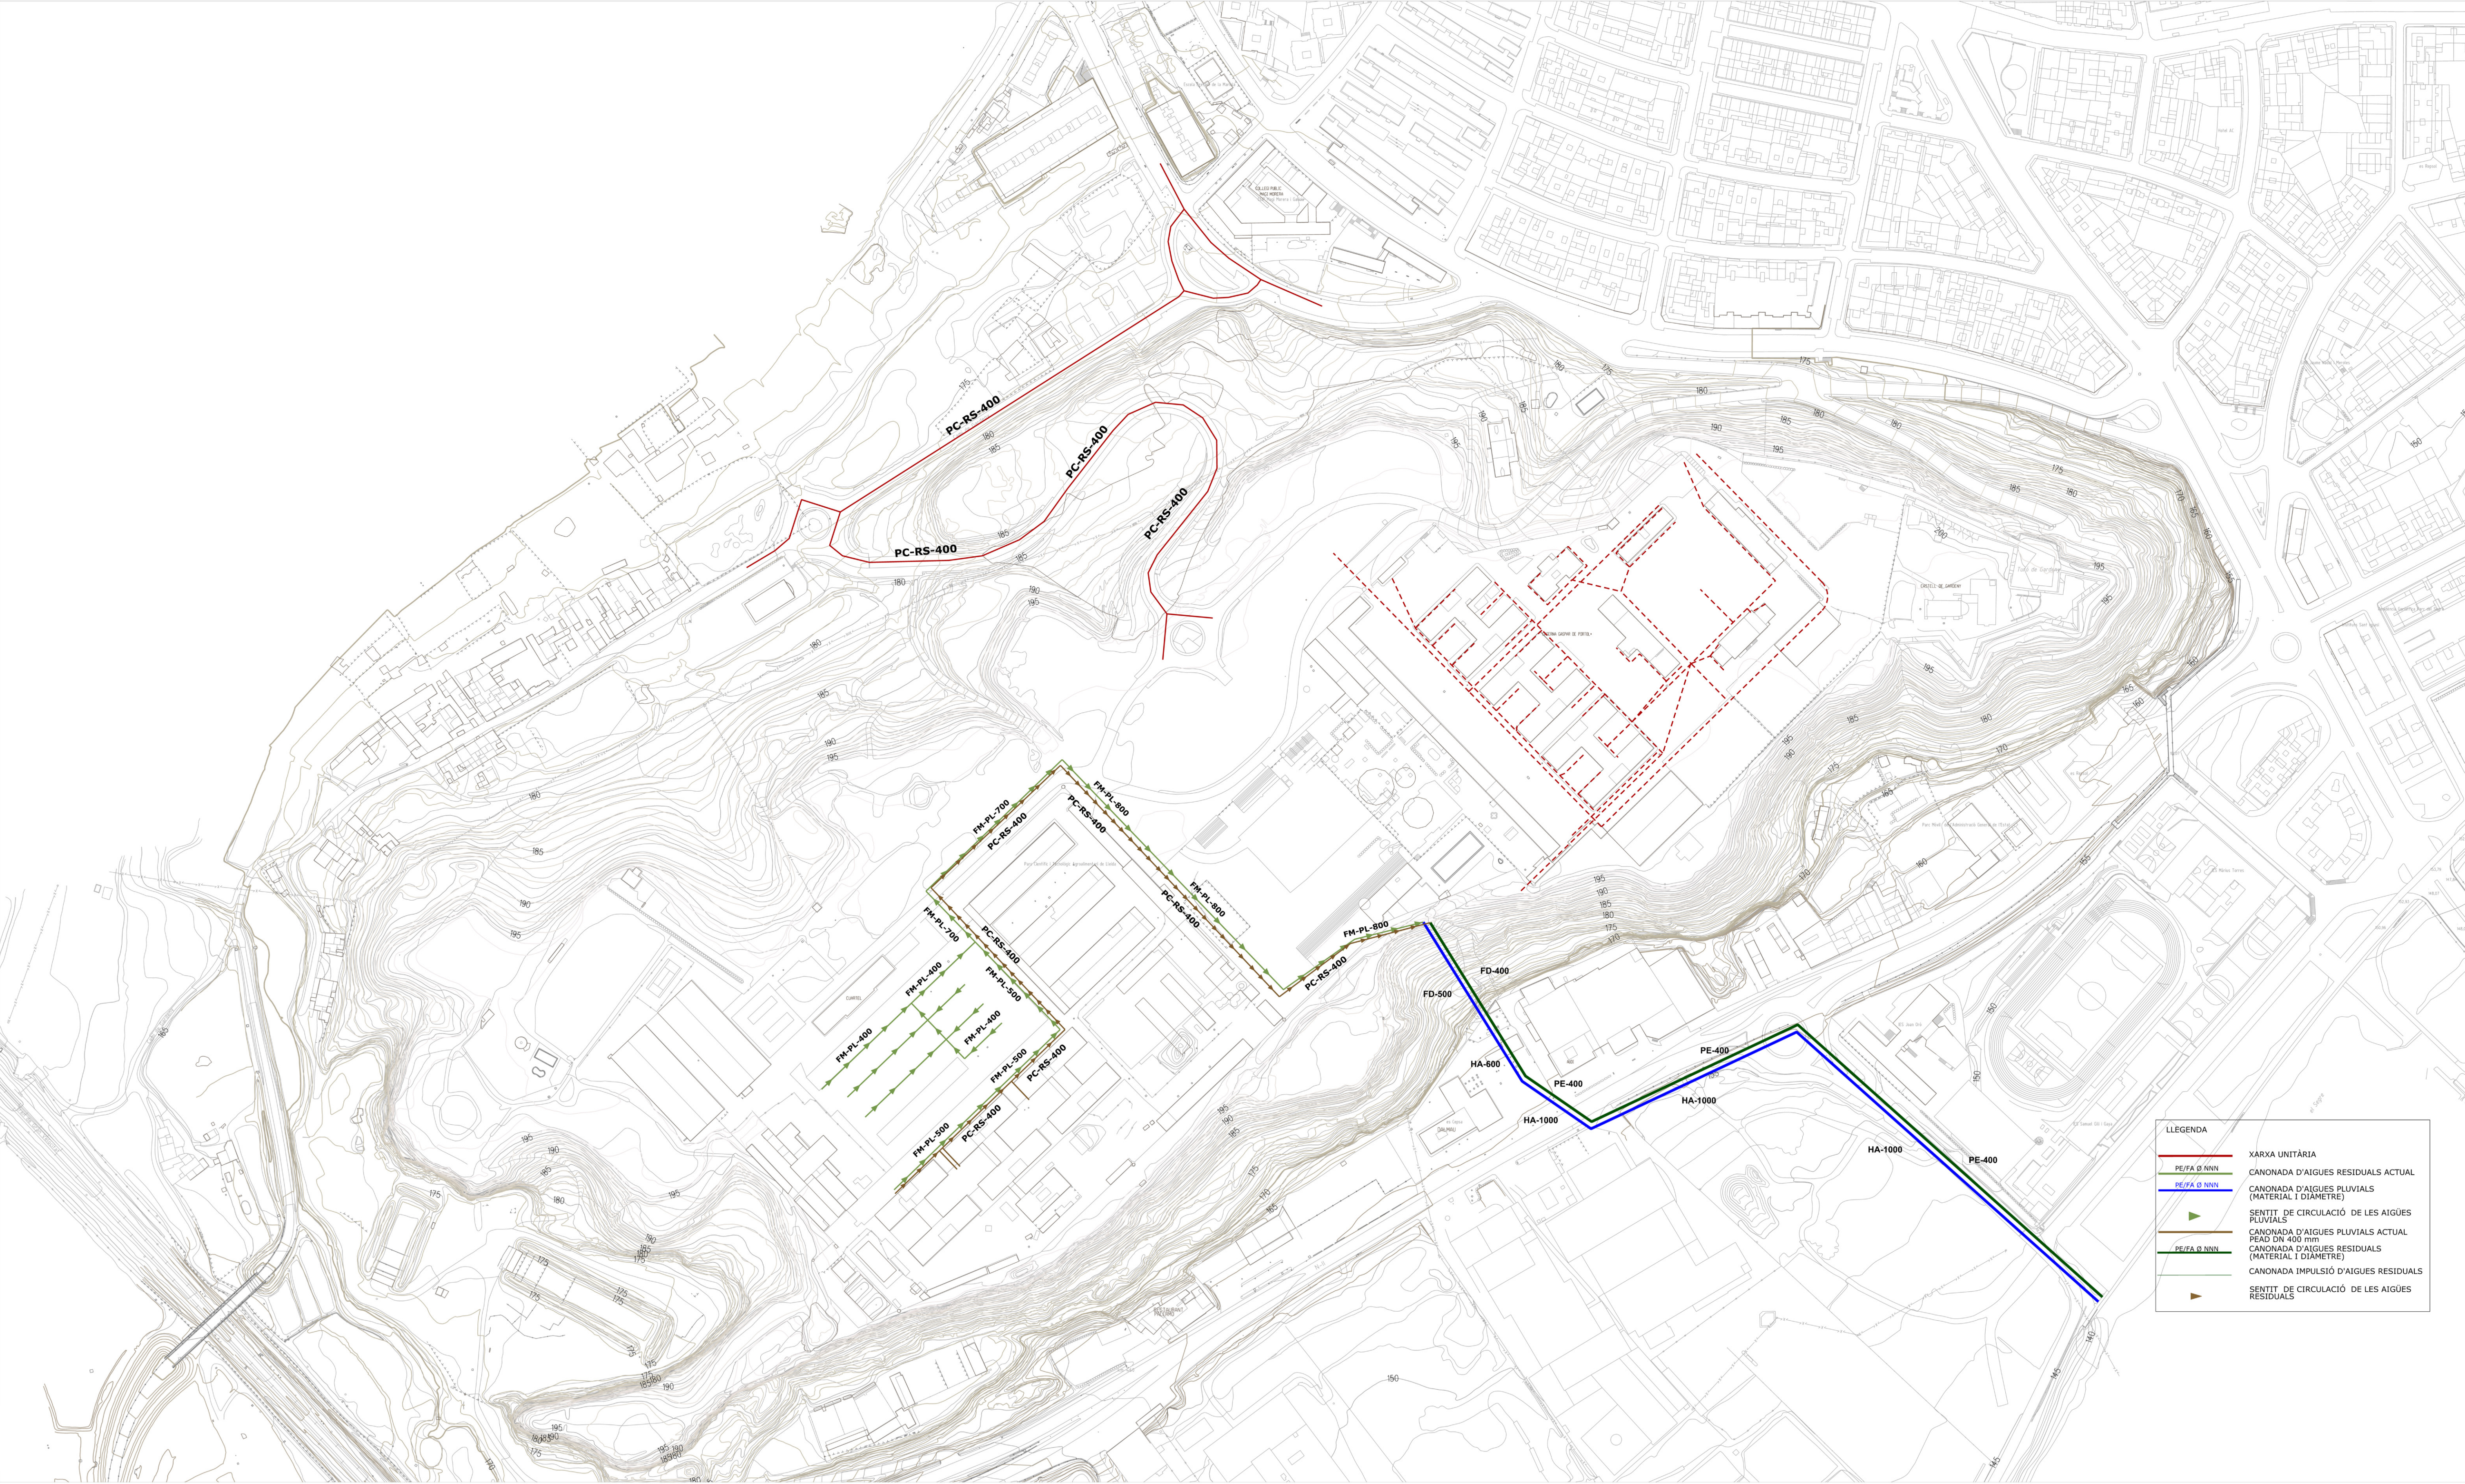

LLEGENDA	
—	XARXA UNITÀRIA
— PE/FA Ø NNN	CANONADA D'AIGÜES RESIDUALS ACTUAL
— PE/FA Ø NNN	CANONADA D'AIGÜES PLUVIALS (MATERIAL I DIÀMETRE)
—	SENTIT DE CIRCULACIÓ DE LES AIGÜES PLUVIALS
—	CANONADA D'AIGÜES PLUVIALS ACTUAL PEAD DN 400 mm
— PE/FA Ø NNN	CANONADA D'AIGÜES RESIDUALS (MATERIAL I DIÀMETRE)
—	CANONADA IMPULSIÓ D'AIGÜES RESIDUALS
—	SENTIT DE CIRCULACIÓ DE LES AIGÜES RESIDUALS

Aprovació inicial 17/04/12 (a z) estudis i projectes de medi ambient i de paisatge, slp

Aprovació provisional



Aprovació definitiva



Equip BCpN, slp



Xavier Testar Ymbert

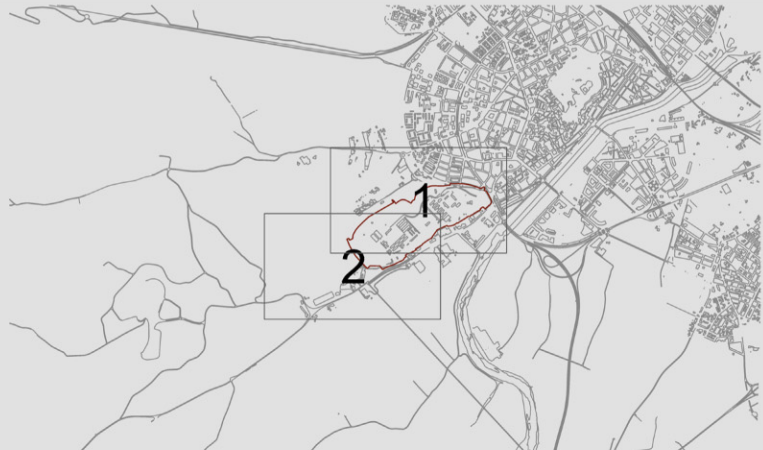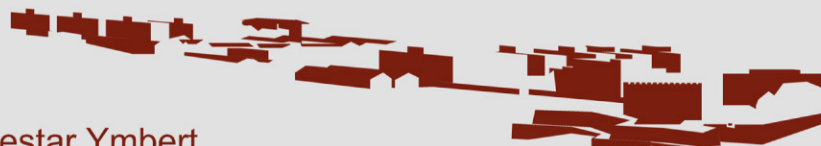

AJUNTAMENT DE LLEIDA
PLA ESPECIAL URBANÍSTIC DE GARDENY

Xarxa de sanejament
Estat actual



Full 1 de 1
DIN A3: ESCALA 1/4.000
DIN A1: ESCALA 1/2.000

PIN.X.CL