


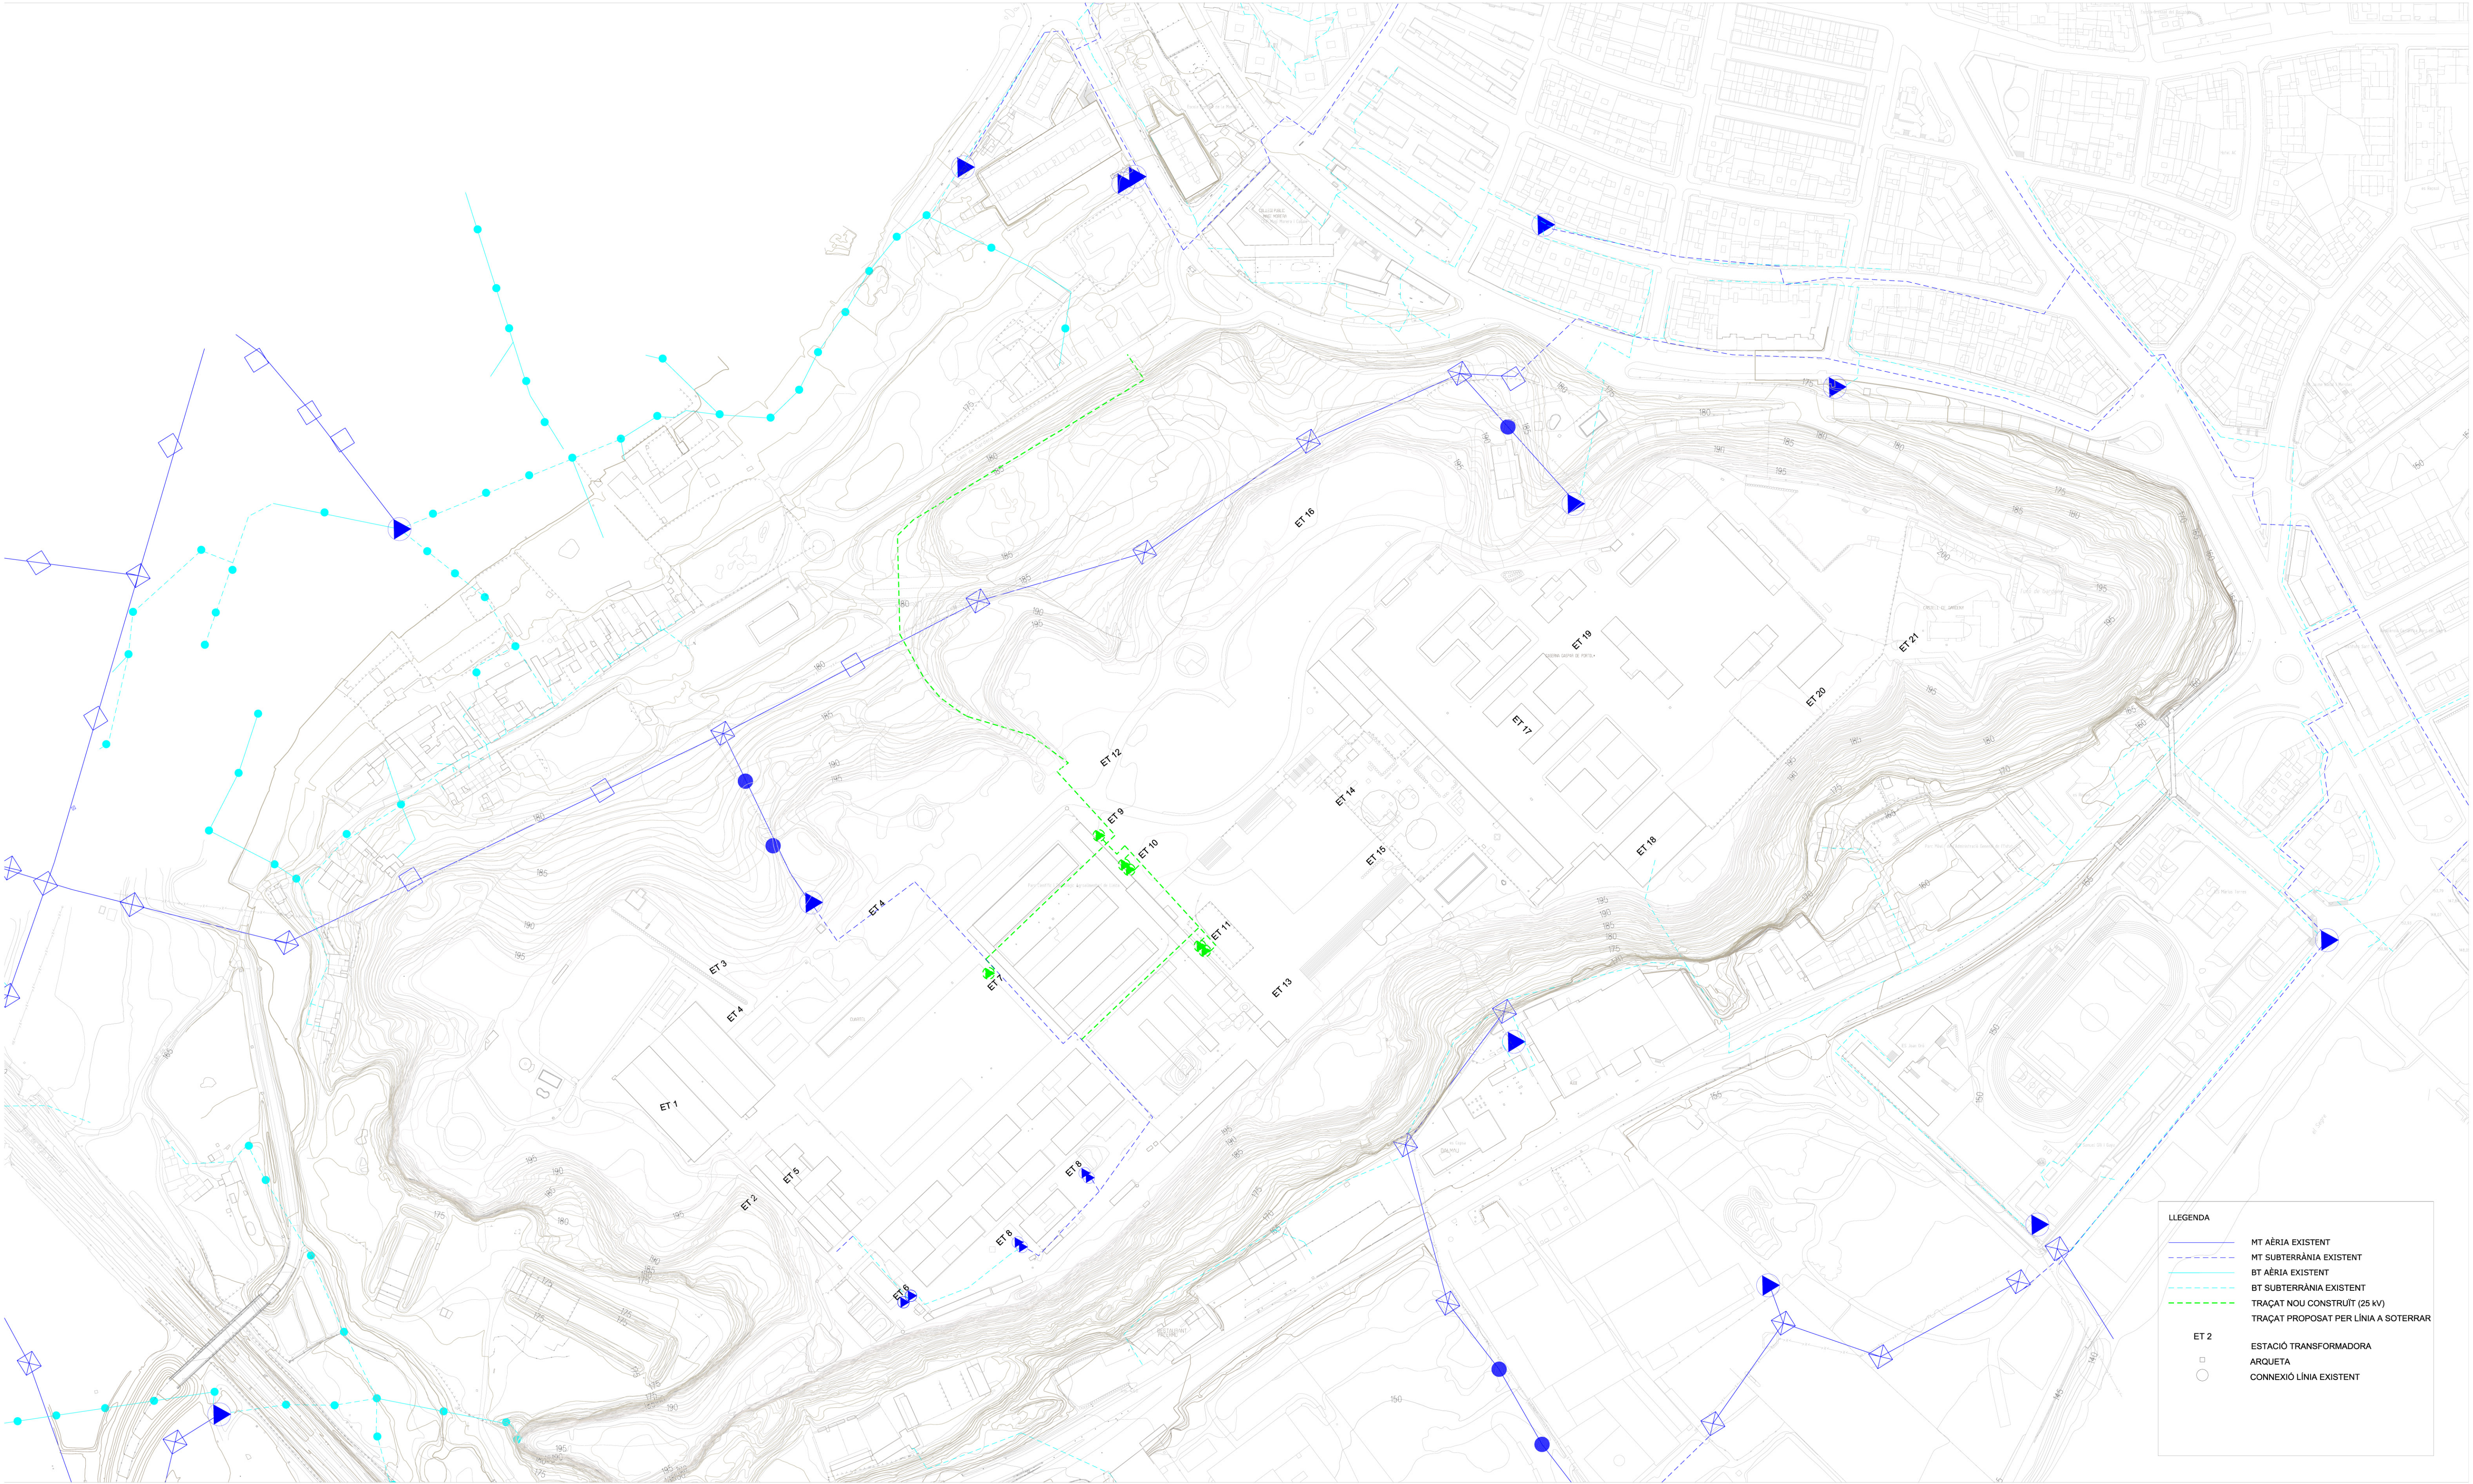

LLEGENDA

- MT ÀERIA EXISTENT
- MT SUBTERRÀNIA EXISTENT
- BT ÀERIA EXISTENT
- BT SUBTERRÀNIA EXISTENT
- TRAÇAT NOU CONSTRUÏT (25 kV)
- TRAÇAT PROPOSAT PER LÍNIA A SOTERRAR

ET 2

- ESTACIÓ TRANSFORMADORA
- ARQUETA
- CONNEXIÓ LÍNIA EXISTENT

Aprovació inicial 17/04/12 (a z) estudis i projectes de medi ambient i de paisatge, slp

Aprovació provisional

Aprovació definitiva



Equip BCpN, slp

UNIVERSITAT DE BARCELONA Xavier Testar Ymbert



AJUNTAMENT DE LLEIDA
PLA ESPECIAL URBANÍSTIC DE GARDENY
Xarxa elèctrica - Estat actual



Fuill 1 de 1
DIN A3: ESCALA 1/4.000
DIN A1: ESCALA 1/2.000

PIN.X.MBT