


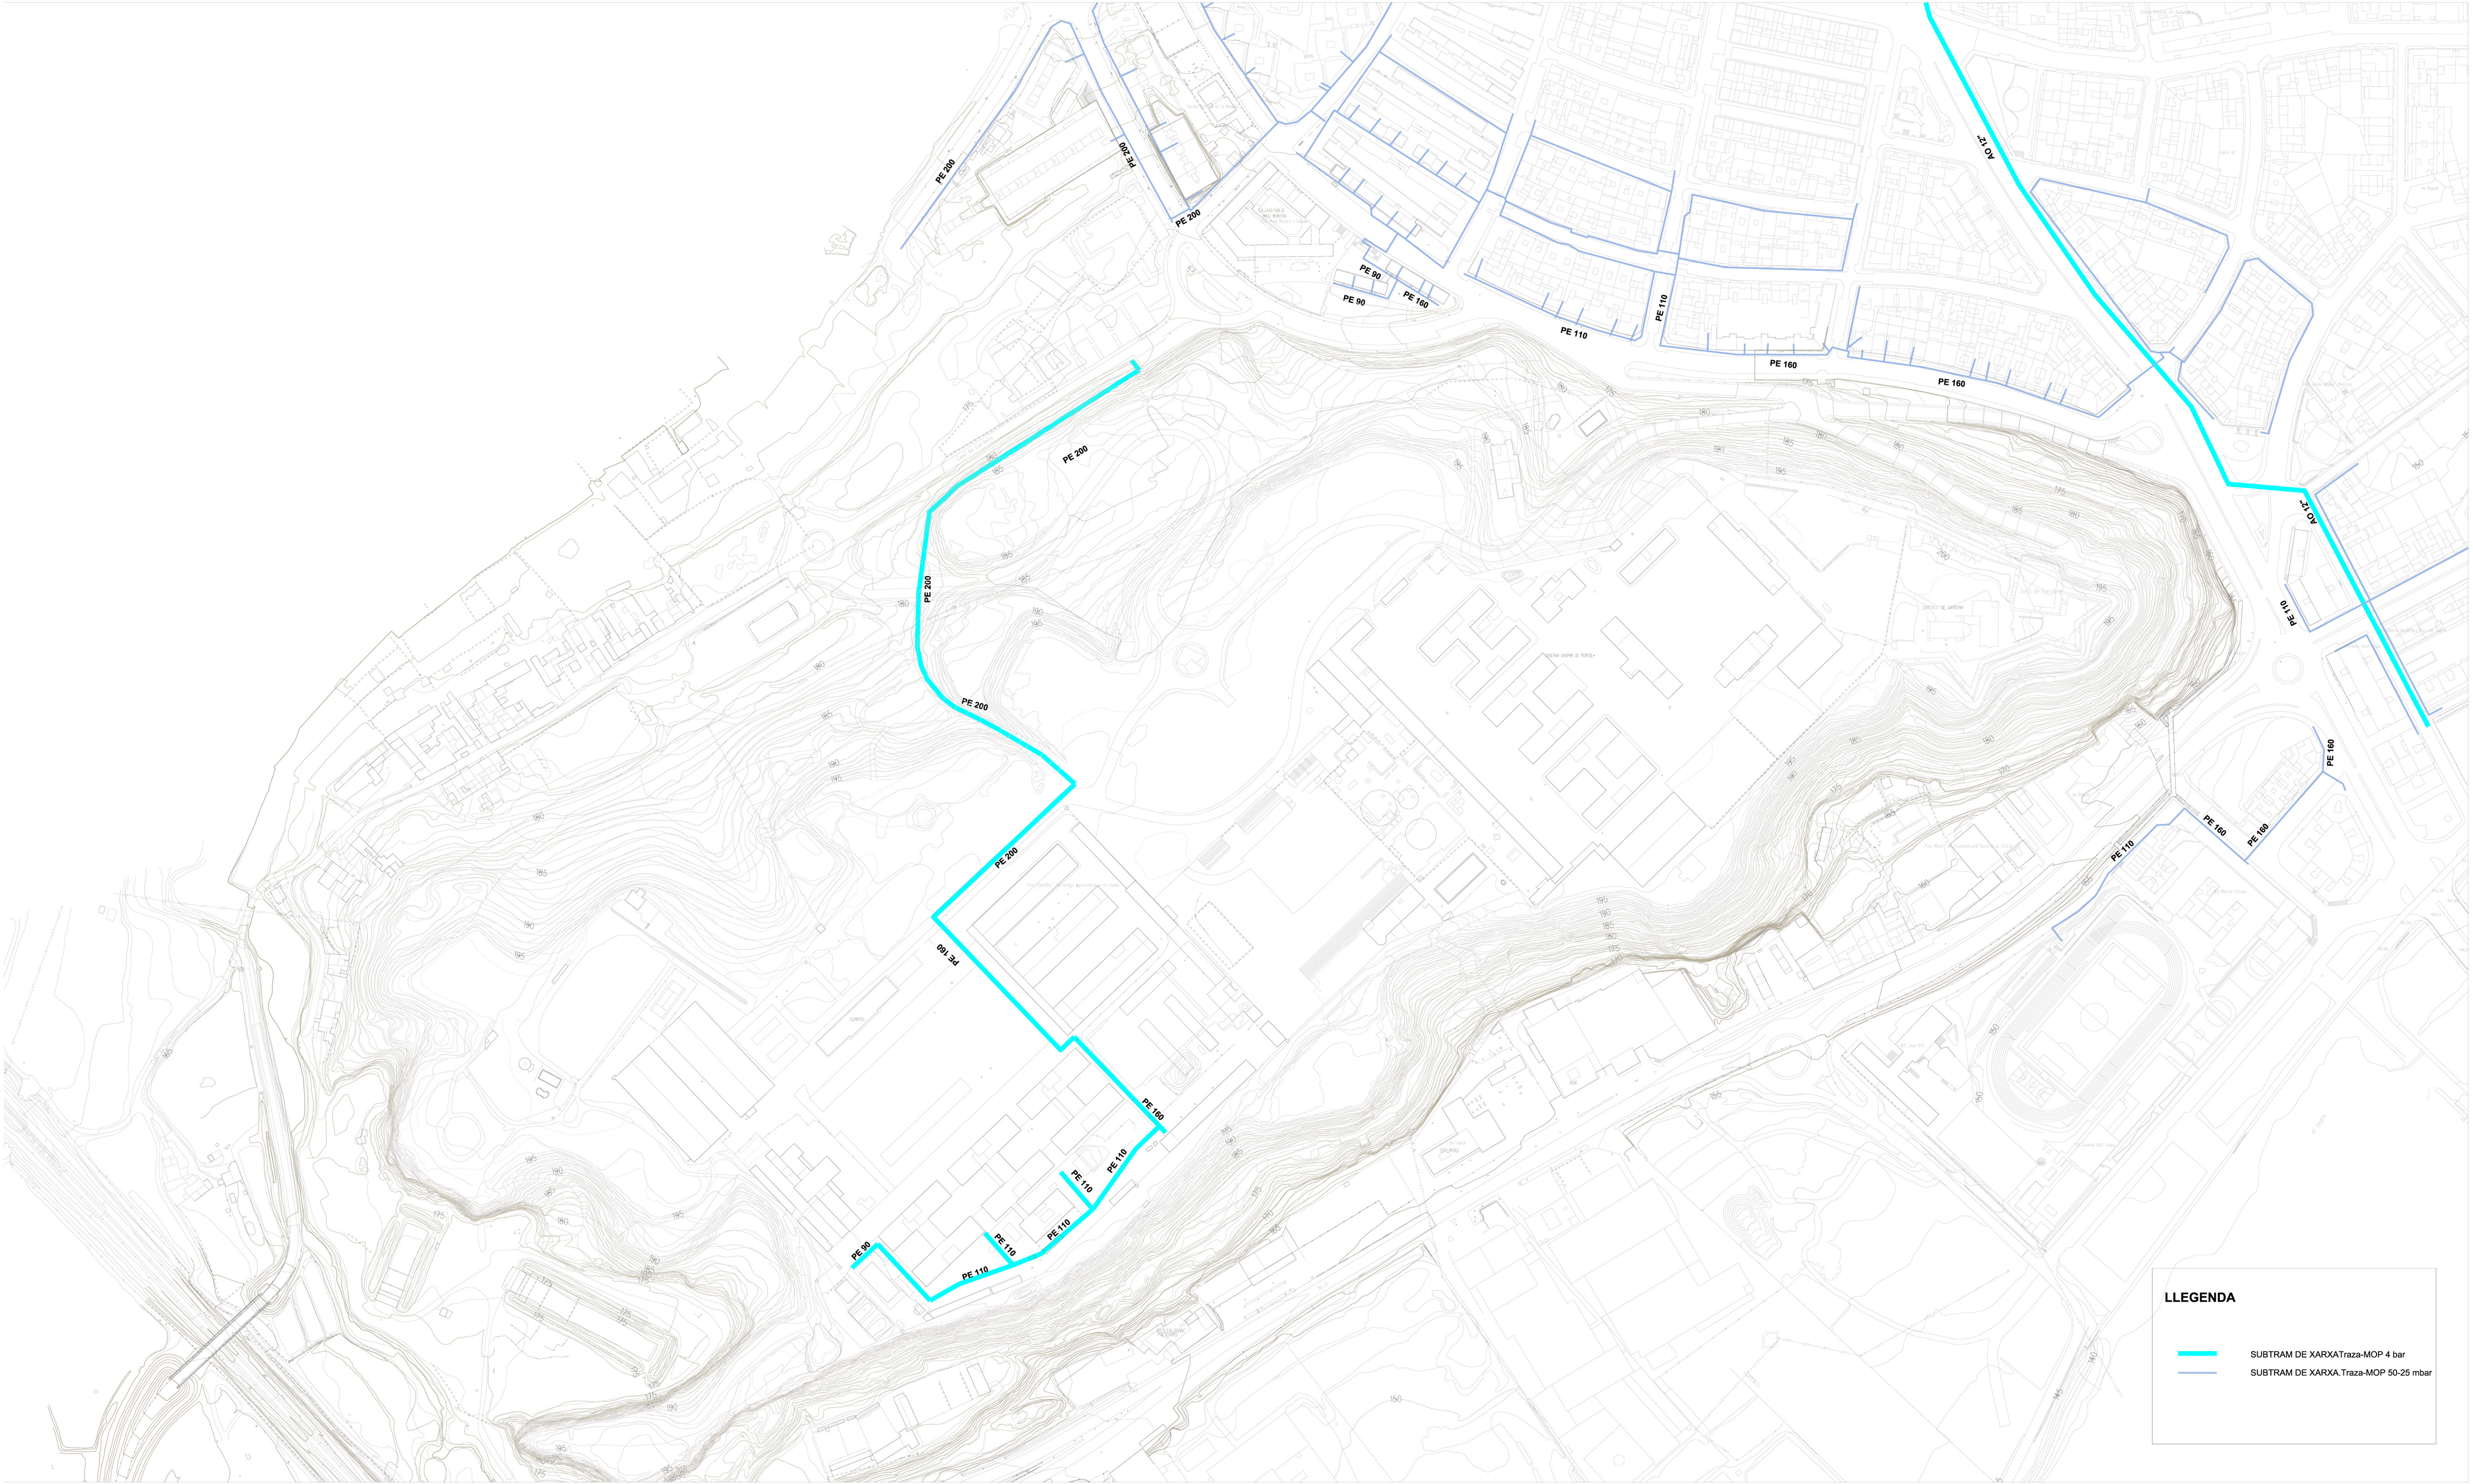

LLEGENDA

SUBTRAM DE XARXA Traza-MOP 4 bar

SUBTRAM DE XARXA Traza-MOP 50-25 mbar

Aprovació inicial

17/04/12

(a z) estudis i projectes de medi ambient i de paisatge, slp

Aprovació provisional

Aprovació definitiva



Equip BCpN, slp

U

B

UNIVERSITAT DE BARCELONA

Xavier Testar Ymbert



AJUNTAMENT DE LLEIDA

PLA ESPECIAL URBANÍSTIC DE GARDENY

Xarxa de gas - Estat actual