


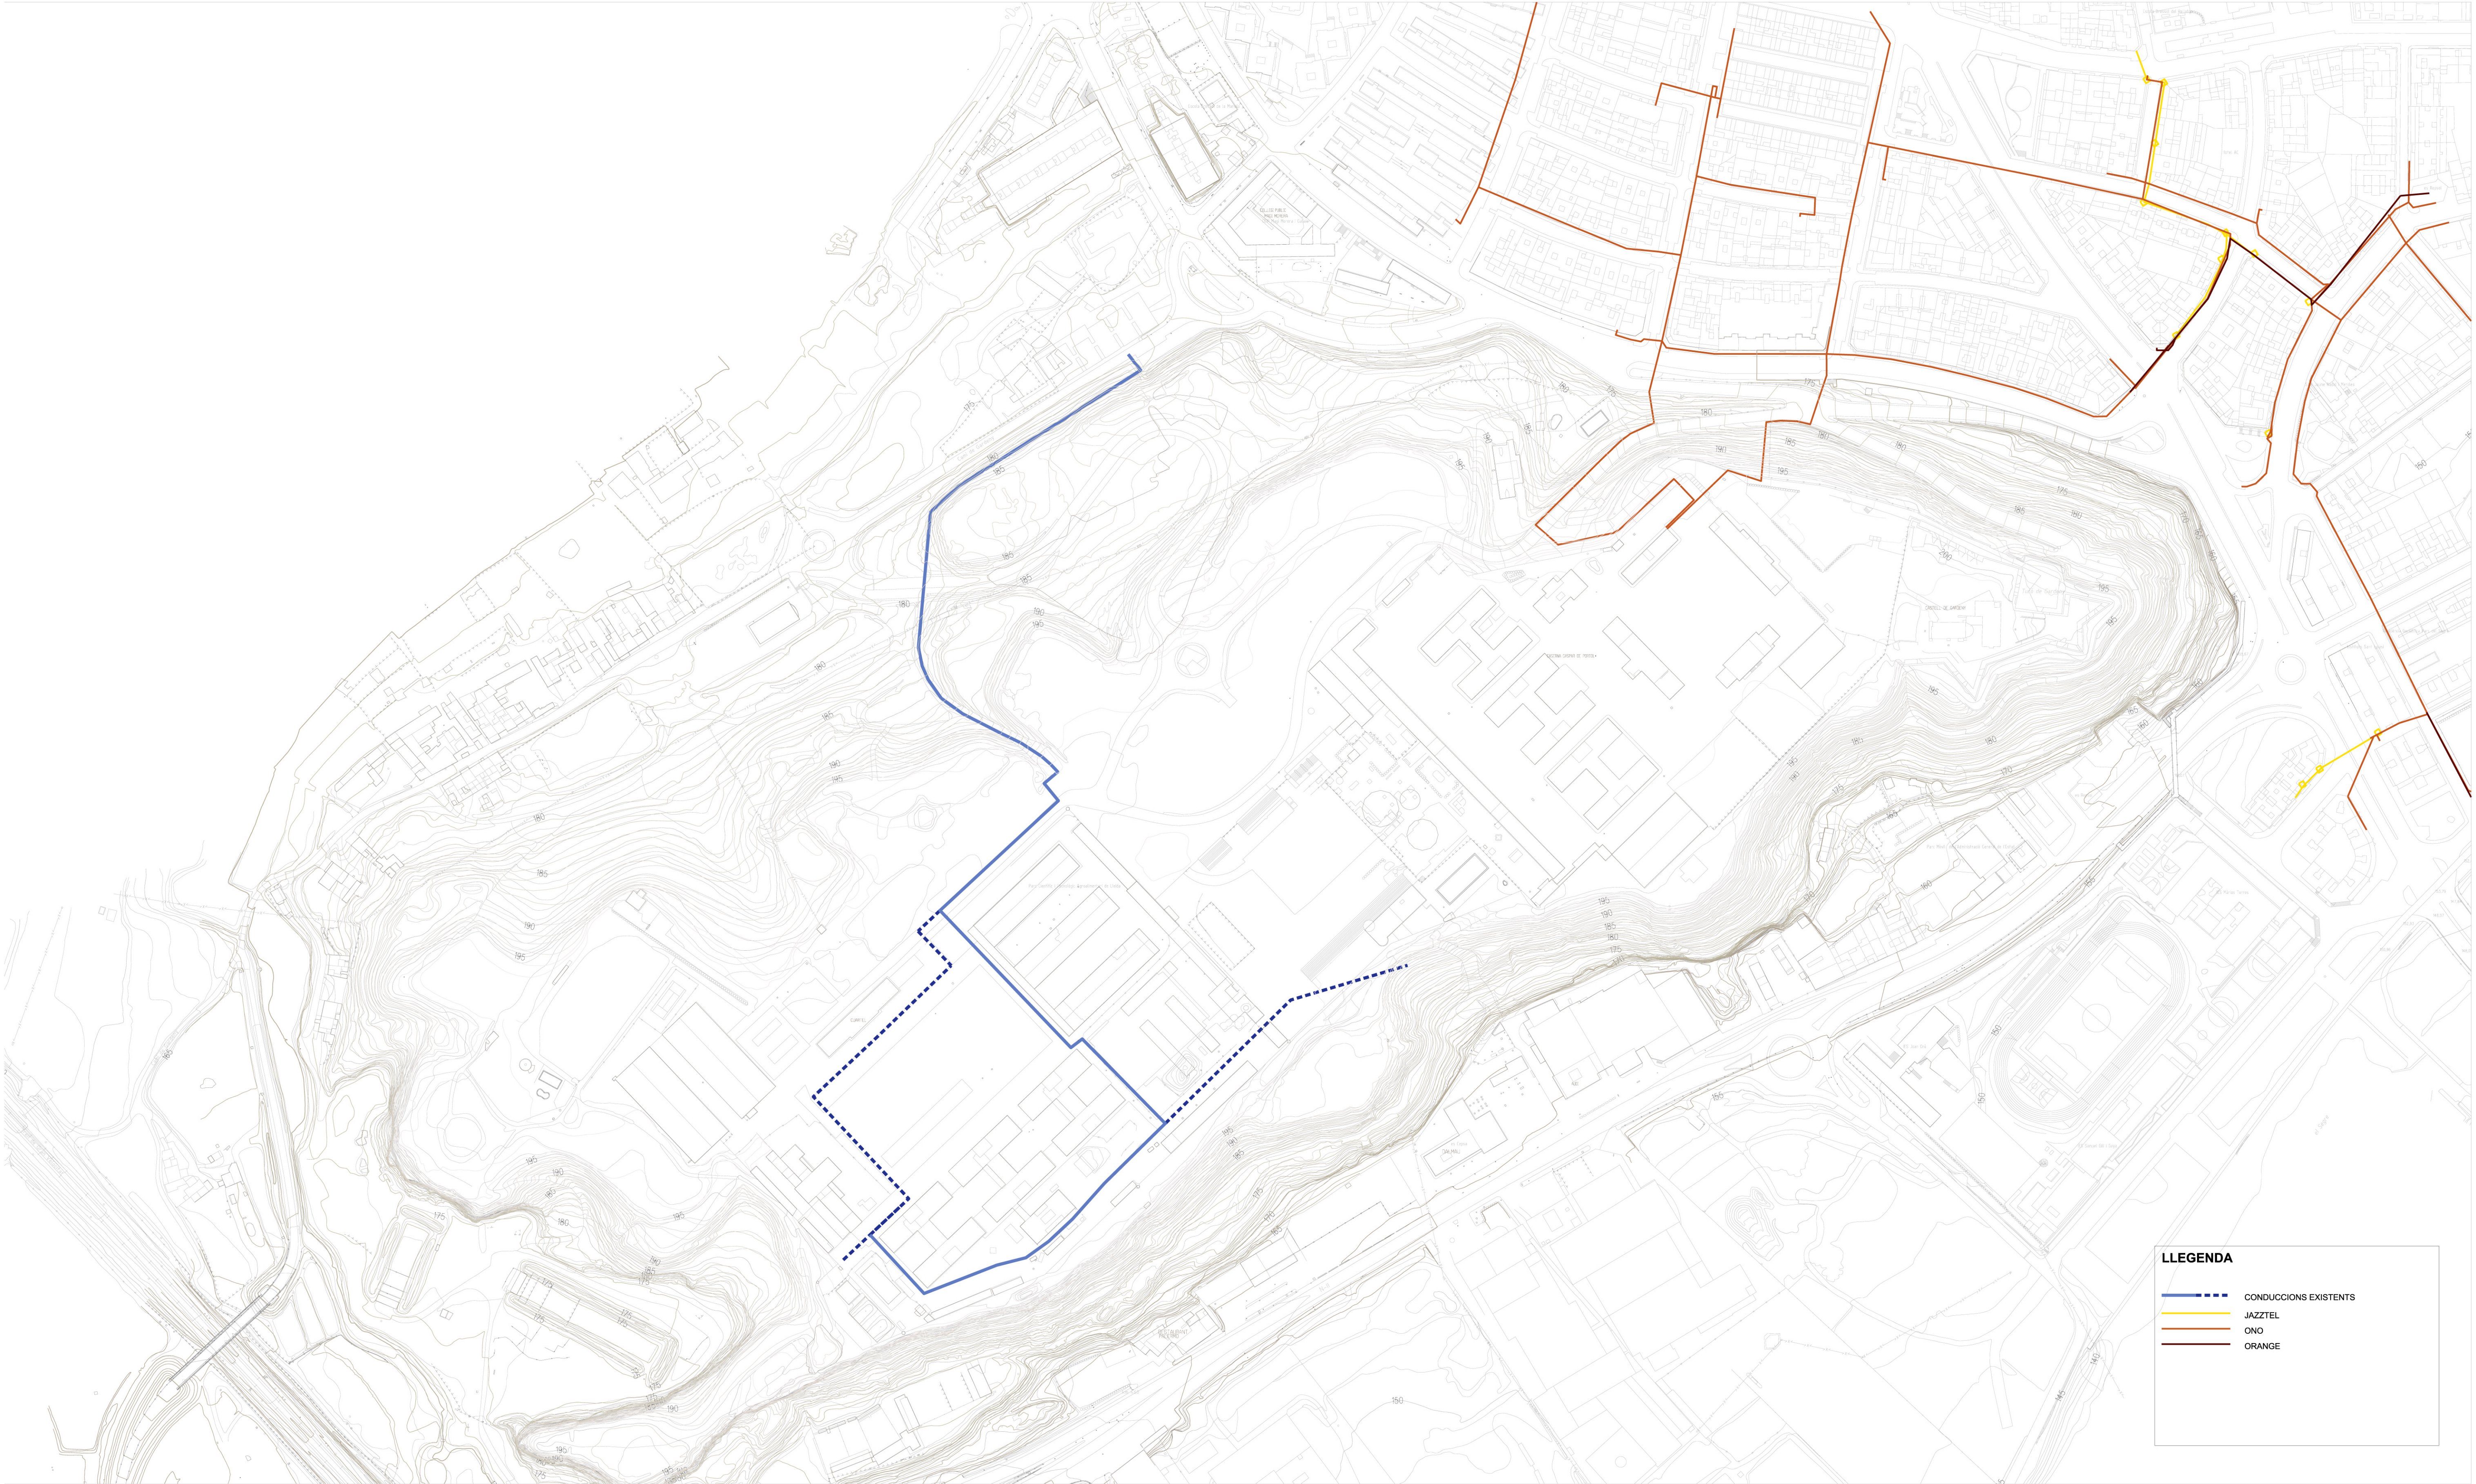

LLEENDA

— — — — —	CONDUCCIONS EXISTENTS
— — — — —	JAZZTEL
— — — — —	ONO
— — — — —	ORANGE

Aprovació inicial 17/04/12 (a z) estudis i projectes de medi ambient i de paisatge, slp

Aprovació provisional

Aprovació definitiva



Equip BCpN, slp

UNIVERSITAT DE BARCELONA Xavier Testar Ymbert



AJUNTAMENT DE LLEIDA
PLA ESPECIAL URBANÍSTIC DE GARDENY
Xarxa de telecomunicacions
Estat actual



Full 1 de 1
DIN A3: ESCALA 1/4.000
DIN A1: ESCALA 1/2.000
PIN.X.TL