


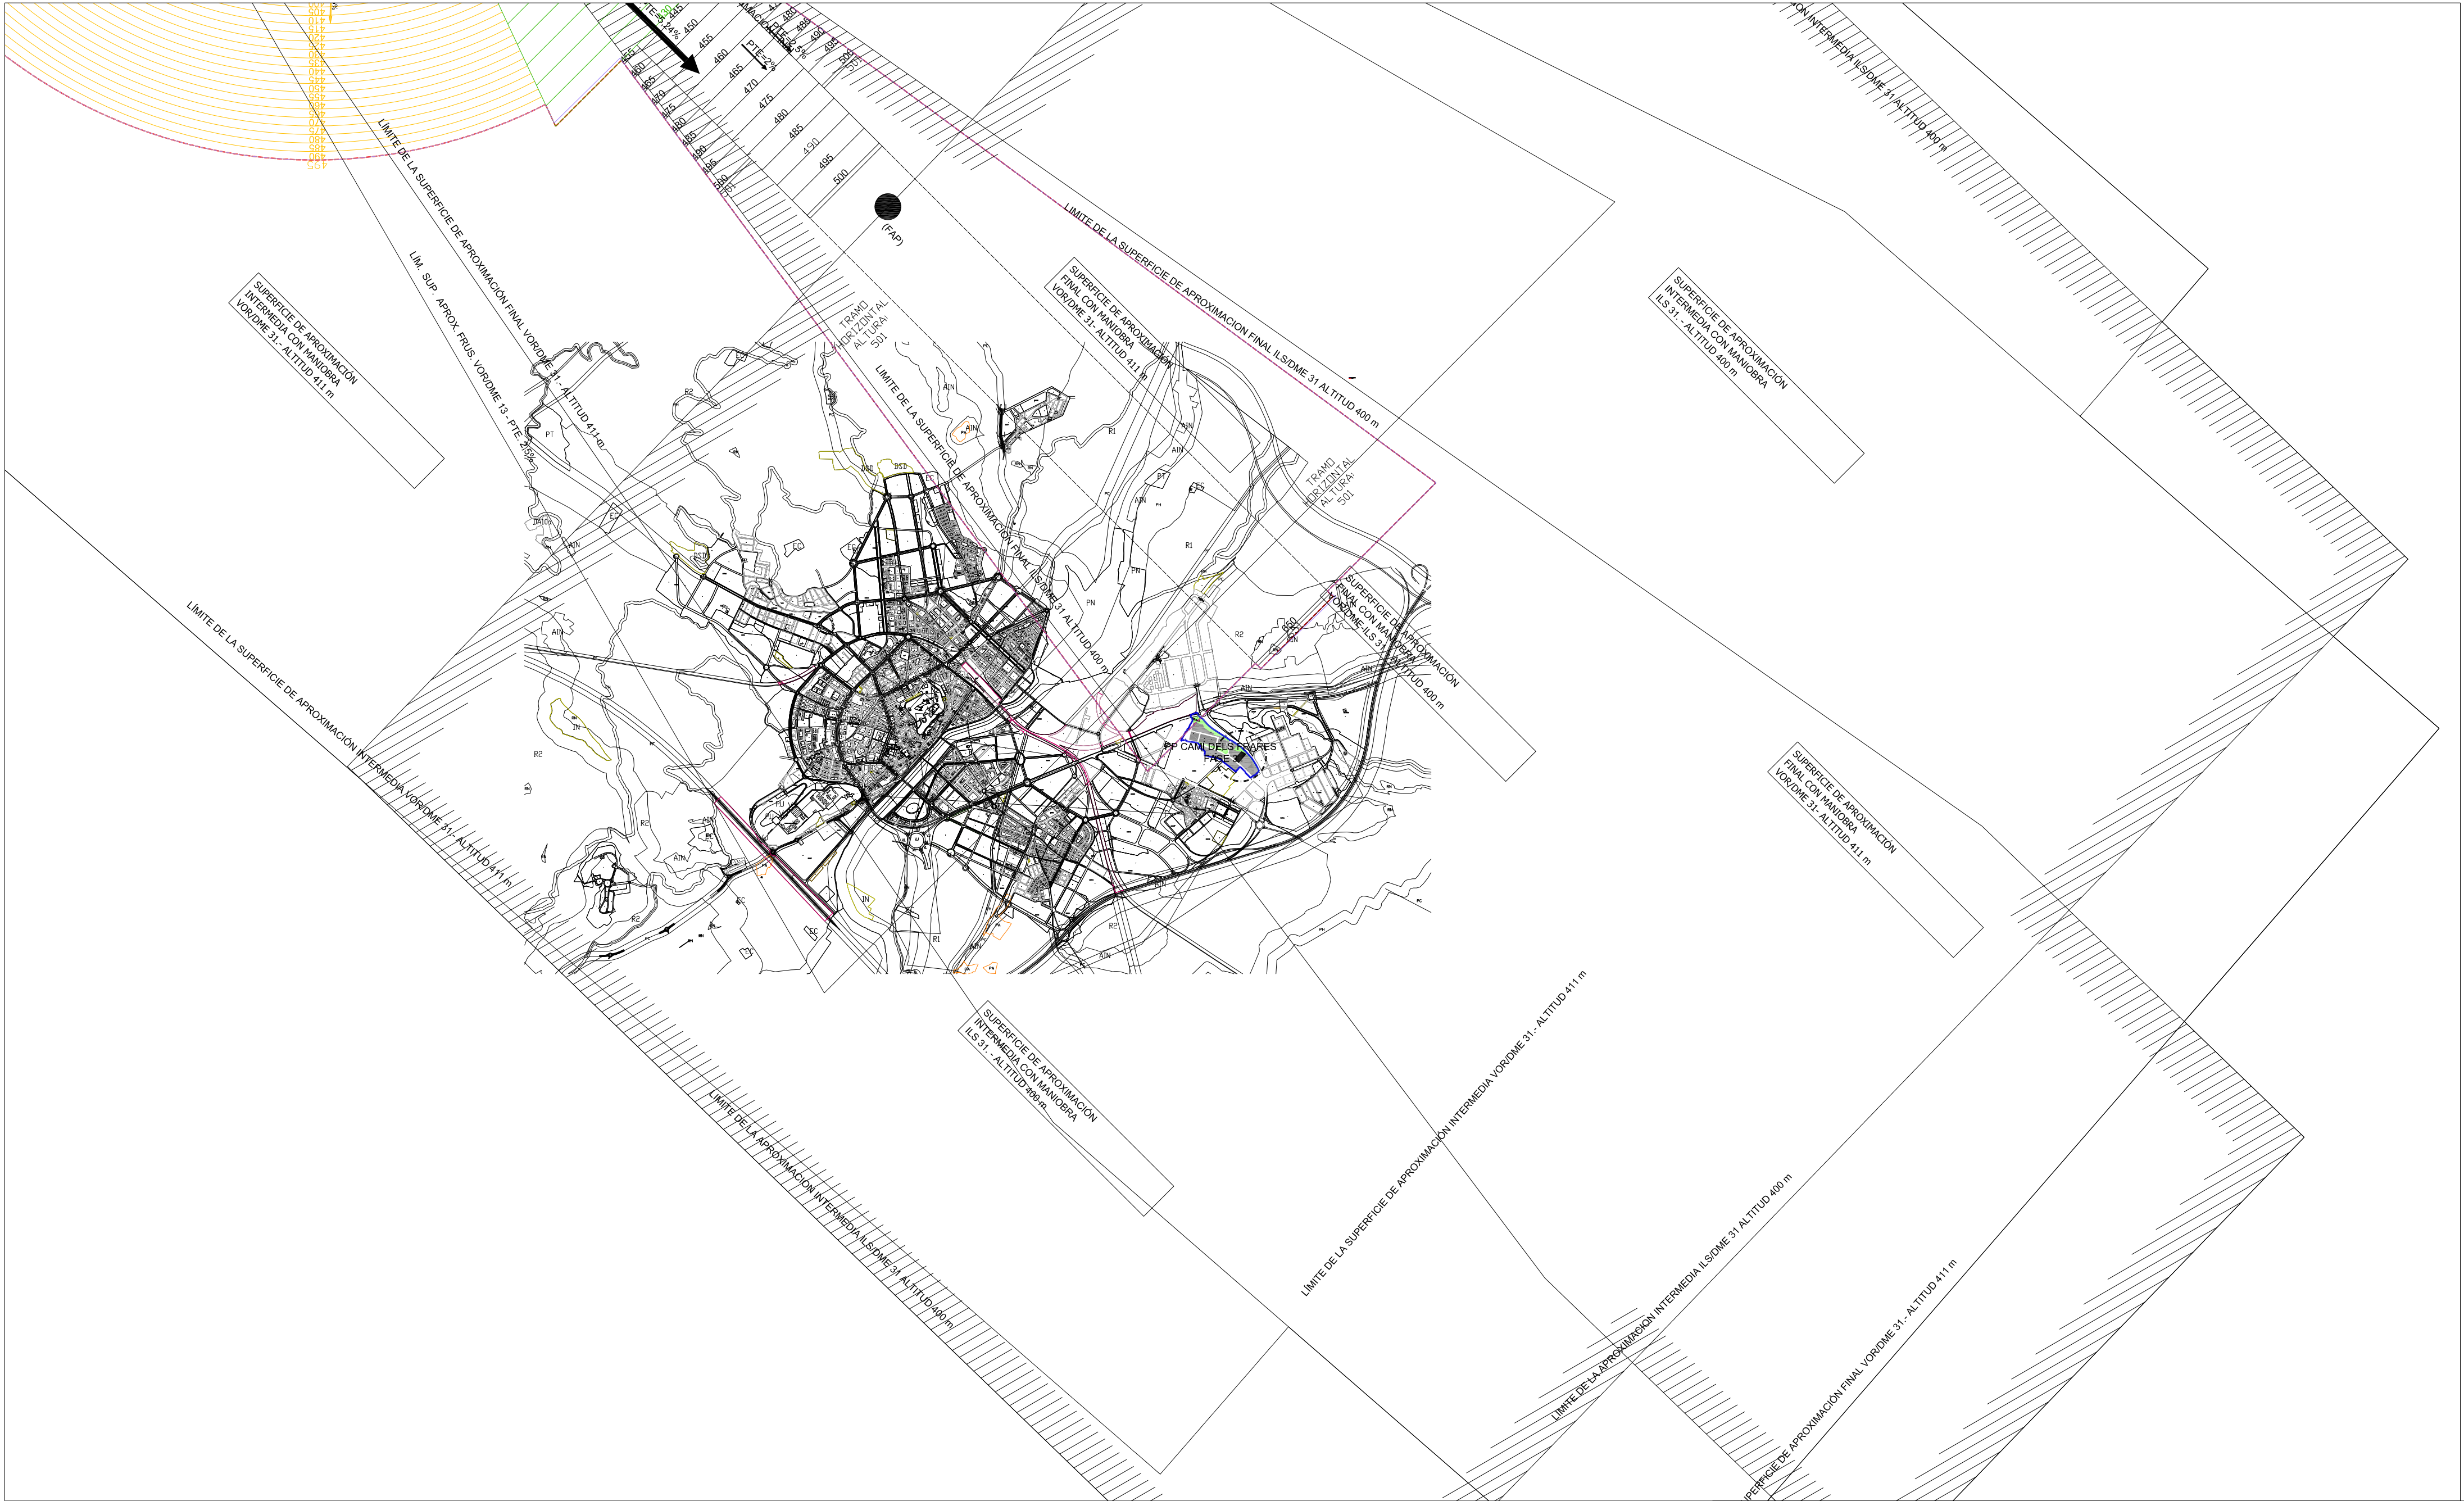

— — — LÍMIT PLA PARCIAL EL CAMÍ DELS FRERES

— — — LÍMIT AFECTACIÓ AEROPORT

▨ ÀMBIT PMU

PLA DE MILLORA URBANA D'ORDENACIÓ DE VOLUMS
DE LA PARCEL·LA 66 DEL PLA PARCIAL DEL CAMÍ DELS FRERES - FASE 3

SERVITUTS AERONÀUTIQUES

Escala: 1/50.000
Data: Juliol 2014

Plànol: 0.02 (a)
Fitxer: 2014-13

Promotor: Tècniques Mecàniques Ilerdenses

Arquitecte:
Carme Casals Serrano

Enginyer:
Ramon Naves Sellart