


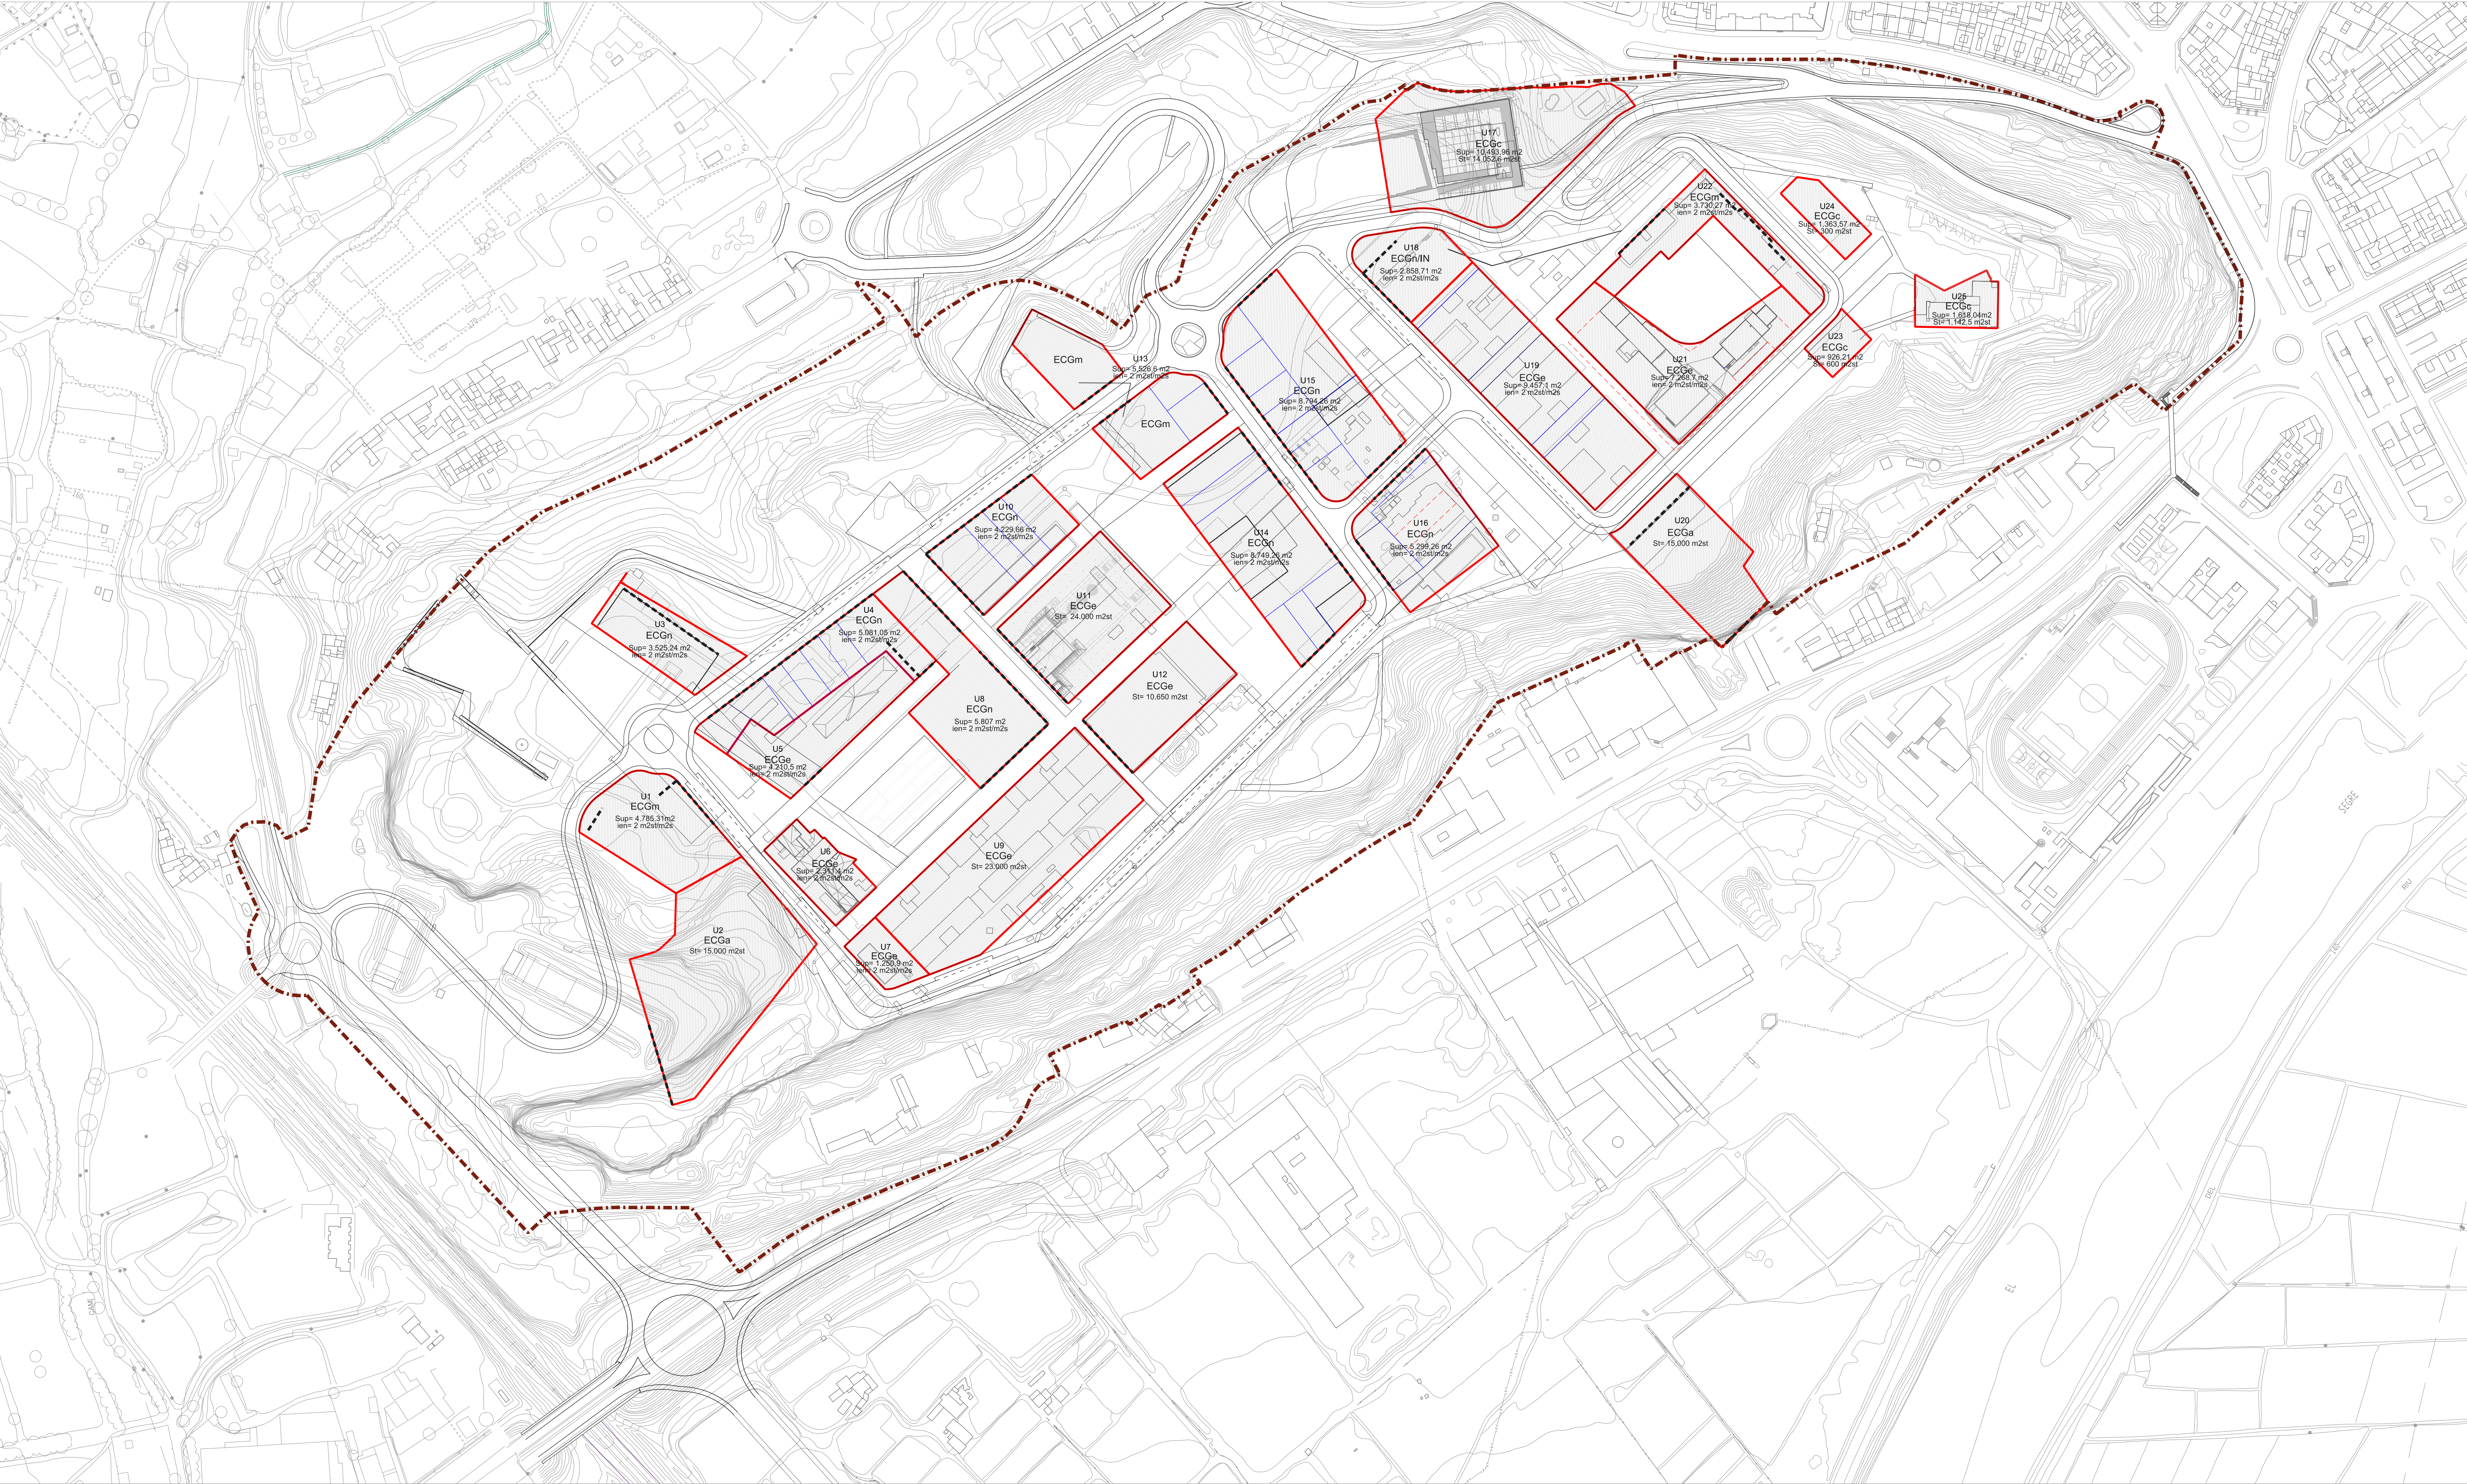

Aprovació inicial 17/04/12 (a z) estudis i projectes de medi ambient i de paisatge, slp

Aprovació provisional Equip BCpN, slp


Aprovació definitiva



Equip BCpN, slp



Xavier Testar Ymbert

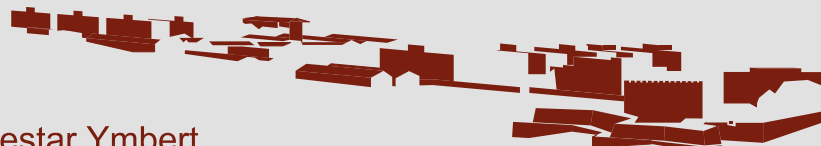

- Delimitació del PEU
- Sòl edificable
- Unitat mínima de sòl
- Sup. Superfície de la Unitat
- ien Índex d'edificabilitat
- St. Sostre màxim edificable
- Front preferent per a les entrades d'aparcament

Sistema d'equipaments de Gardeny	
ECGa	Equipament comunitari Gardeny d'accés
ECGm	Equipament comunitari Gardeny mixt
ECGn	Equipament comunitari Gardeny de nova creació
ECGe	Equipament comunitari Gardeny existent o compromès
ECGc	Equipament comunitari Gardeny sociocultural



AJUNTAMENT DE LLEIDA
PLA ESPECIAL URBANÍSTIC DE GARDENY

Plànol d'ordenació
SÒL EDIFICABLE



Full 1 de 1
DIN A3: ESCALA 1:4000
DIN A1: ESCALA 1:2000

POR.SE